


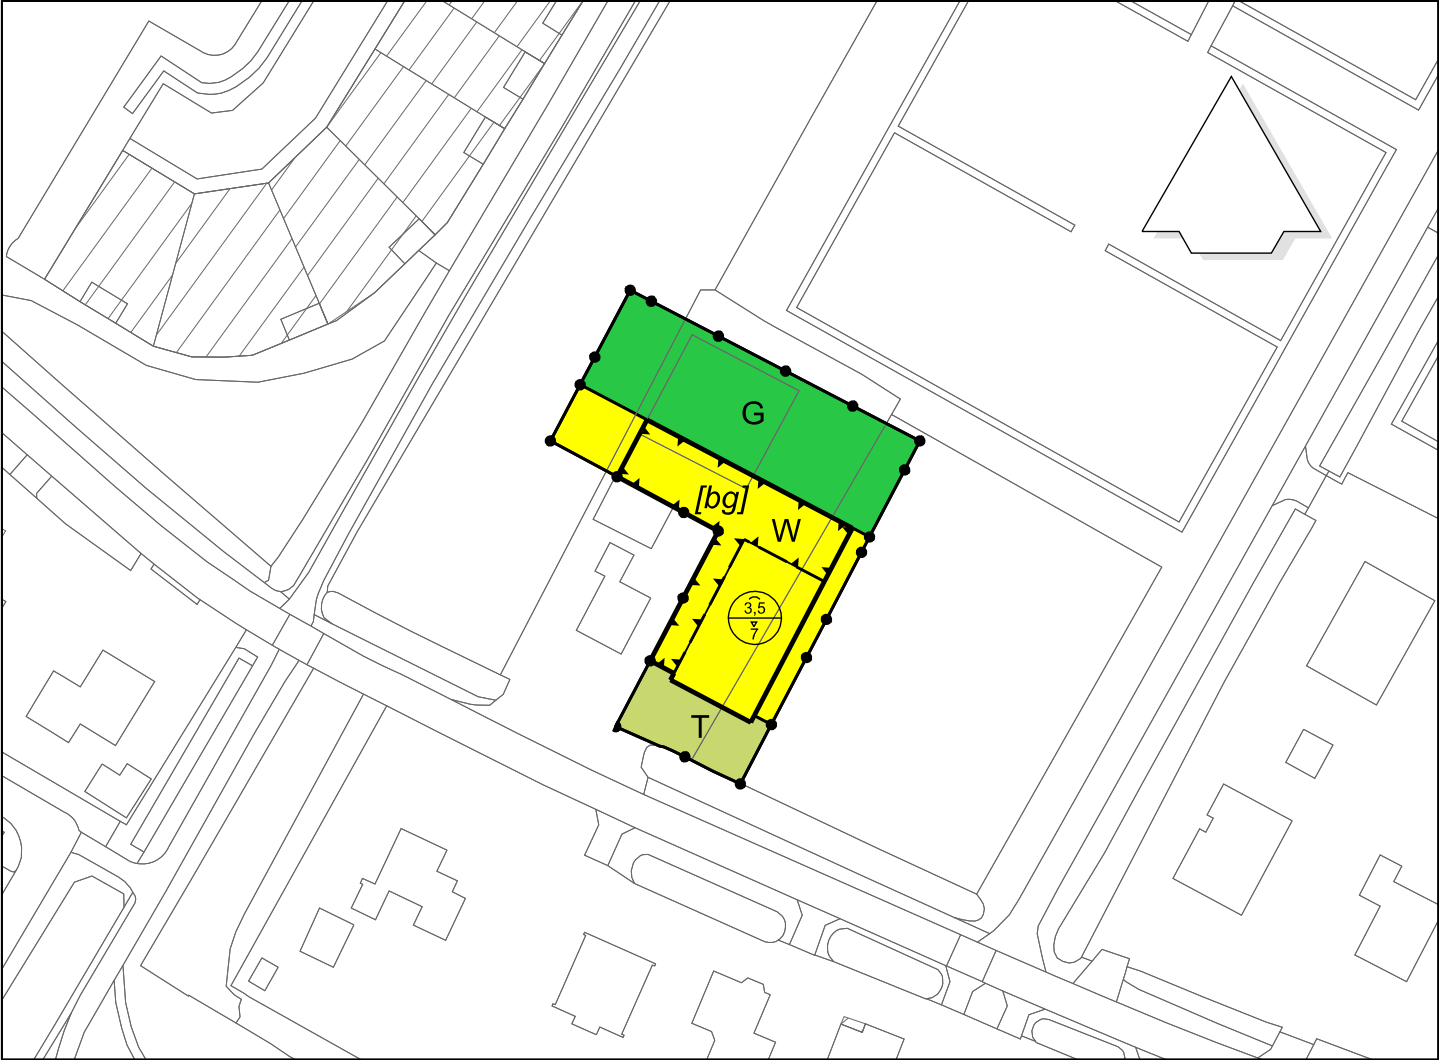

Plangebied

Plangebiedgrens

Bestemmingen

G Groen

T Tuin

W Wonen

Bouwvlak

bouwvlak


Bouwaanduidingen

[bg] bijgebouwen

Maatvoeringaanduidingen

maatvoeringsvlak

maximum goothoogte (m), maximum bouwhoogte (m)

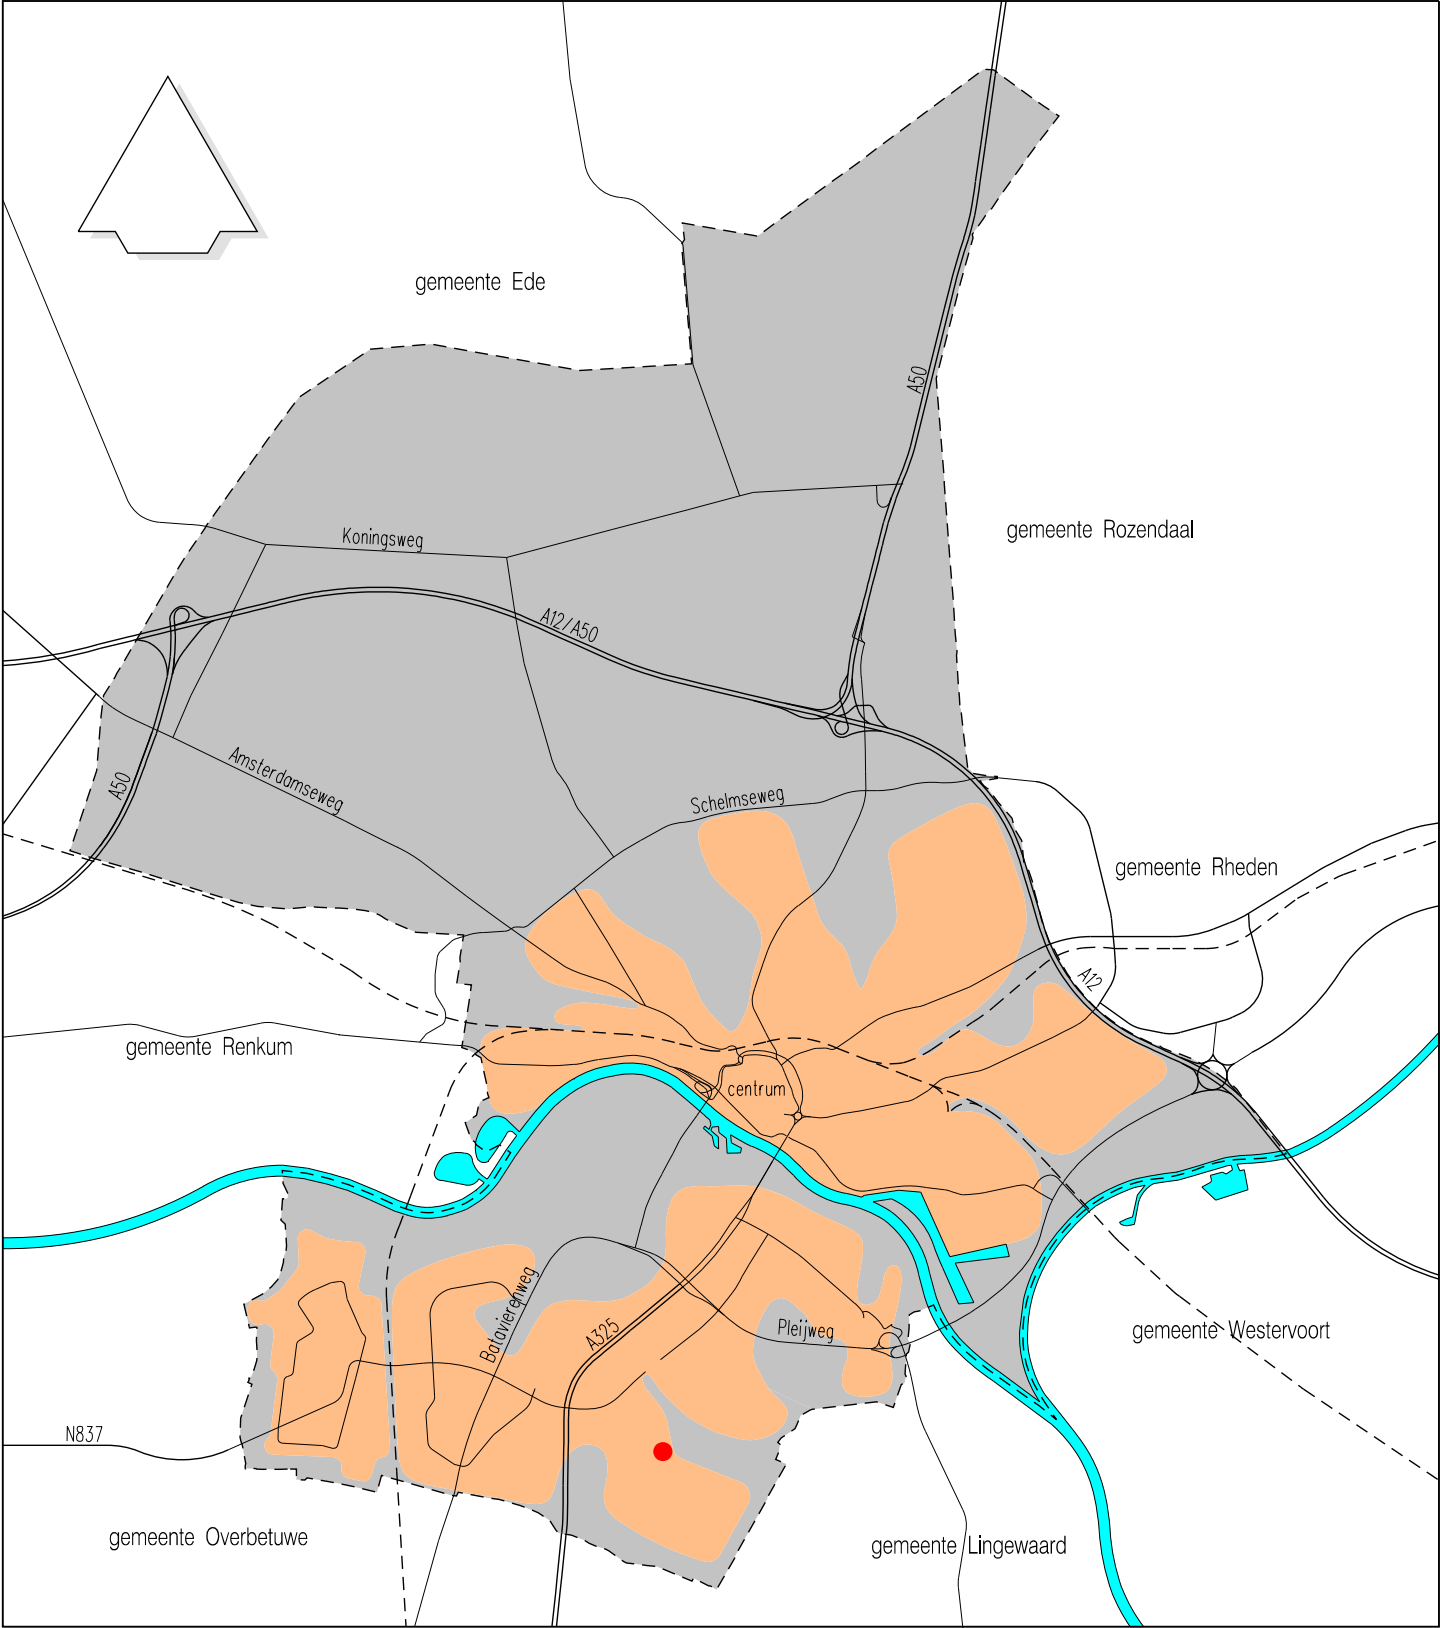

BESTEMMINGSPLAN MOOIEWEG 27 OOSTZIJDE

schaal: 1:1000

getekend:

tekeningnummer: NL.IMRO.0202.931-0201

planstatus	datum:	getekend:
● ontwerp	24-04-2018	
○ vast te stellen		
○ vastgesteld		
○ in werking		
○ onherroepelijk		

© Nadruk verboden

Strategie, Beleid en Regie, beleidsdomein Fysiek

Eusebiusbuitensingel 53, Postbus 9029, 6800 EL ARNHEM
Tel.: 0900-1809, fax: 026-3774830, gemeente@arnhem.nl