


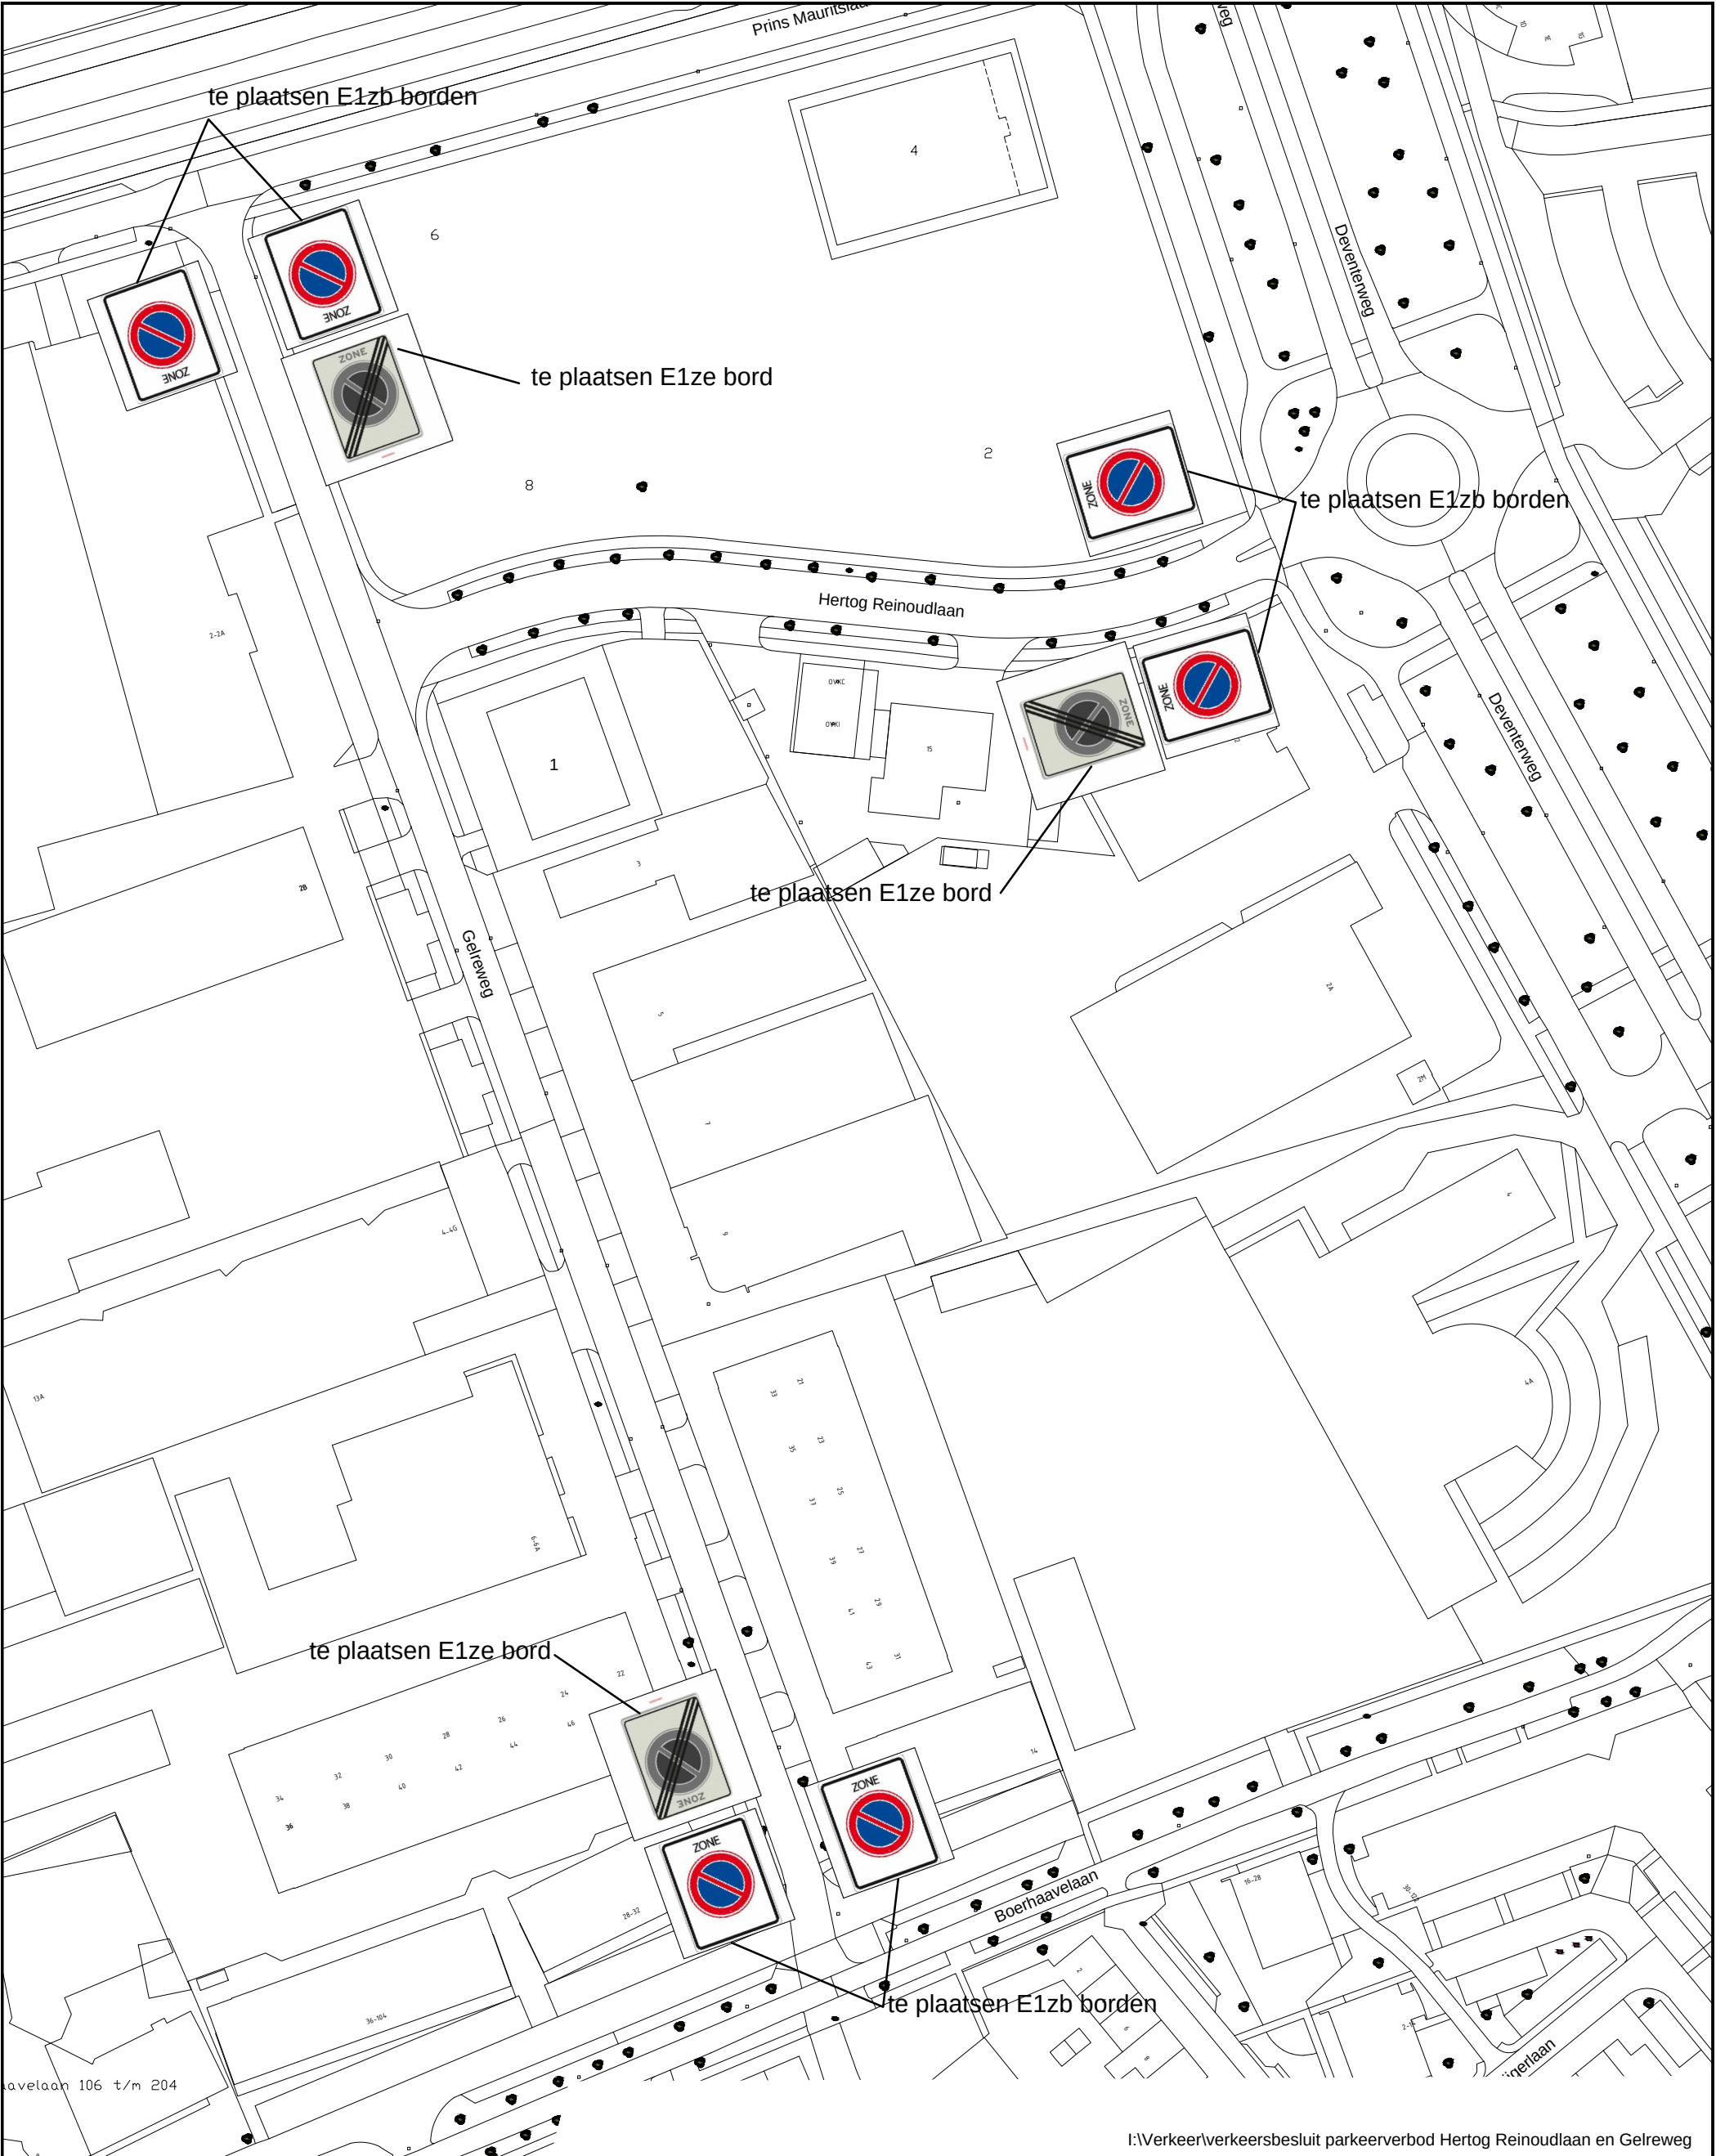

I:\Verkeer\verkeersbesluit parkeerverbod Hertog Reinoudlaan en Gelreweg

|                                              |  |                                                                                       |  |                                  |  |
|----------------------------------------------|--|---------------------------------------------------------------------------------------|--|----------------------------------|--|
| gemeente Harderwijk                          |  |  |  | afdeling<br>Realisatie en Beheer |  |
| Parkeerverbod Hertog Reinoudlaan en Gelreweg |  |                                                                                       |  |                                  |  |
| Verkeersbesluit                              |  |                                                                                       |  |                                  |  |
| Goedgekeurd W. van Blijderveen               |  | Formaat<br>A3                                                                         |  | Schaal<br>n.v.t.                 |  |
| Datum 09-04-2018                             |  | Uitg. 09-04-2018                                                                      |  | Tekeningsnummer<br>301-0-207     |  |
|                                              |  | Datum                                                                                 |  | Opmerkingen                      |  |
|                                              |  | Getekend                                                                              |  |                                  |  |
|                                              |  | E.R. Gerrits                                                                          |  |                                  |  |