Bijlage bij besluit 14849-2018/BY/H

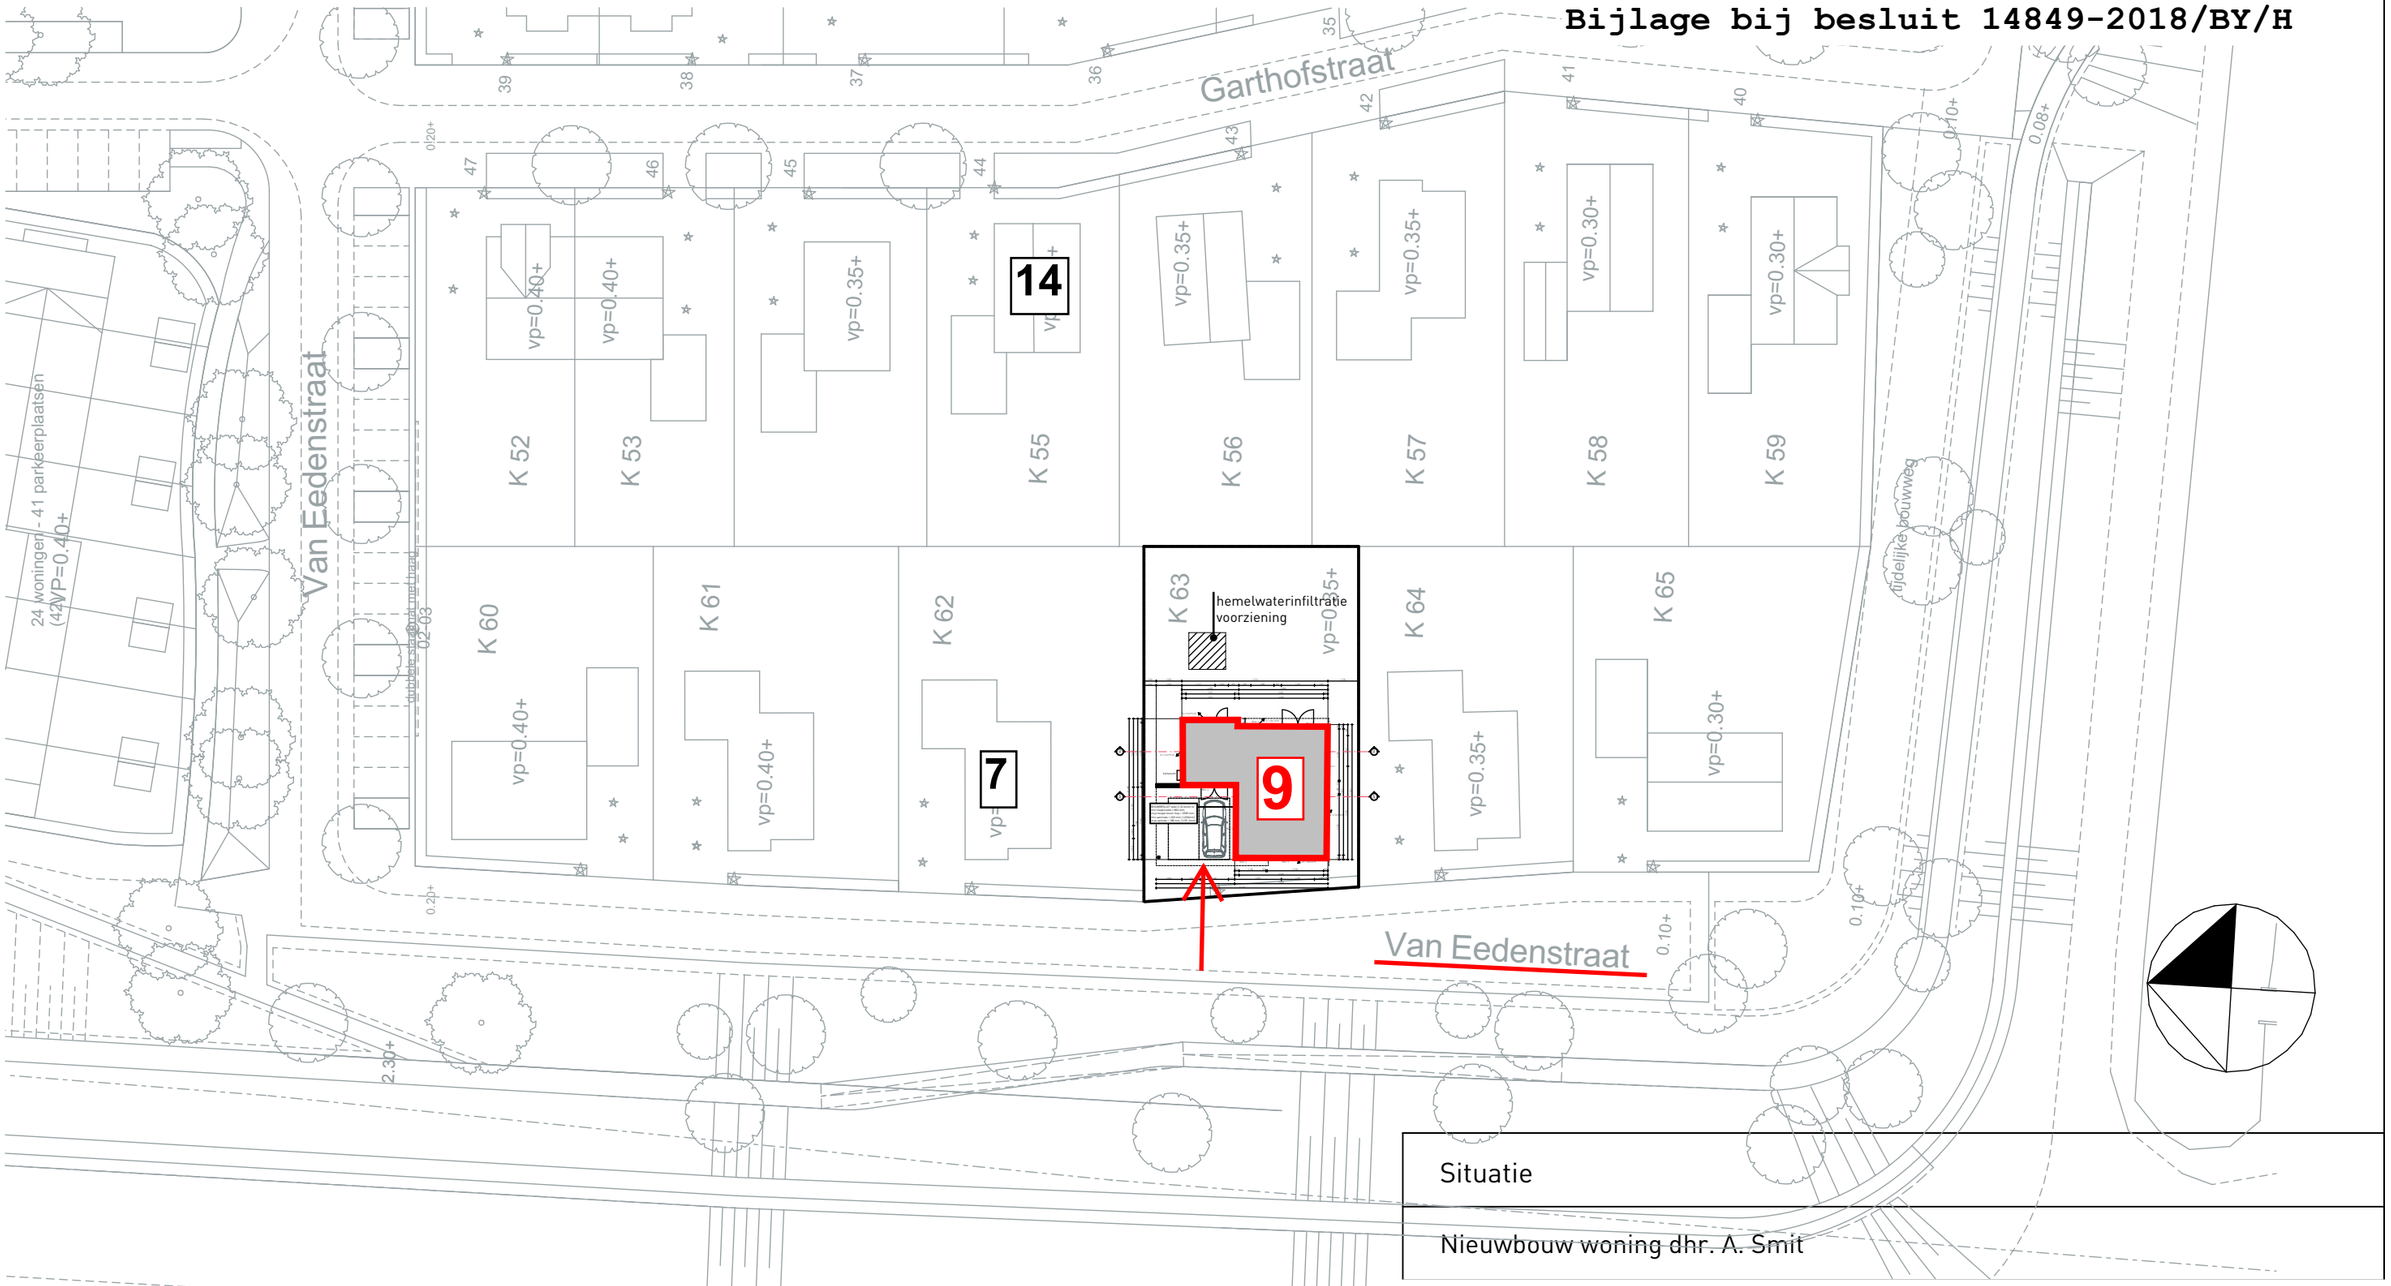

Situatie

Nieuwbouw woning dhr. A. Smit