


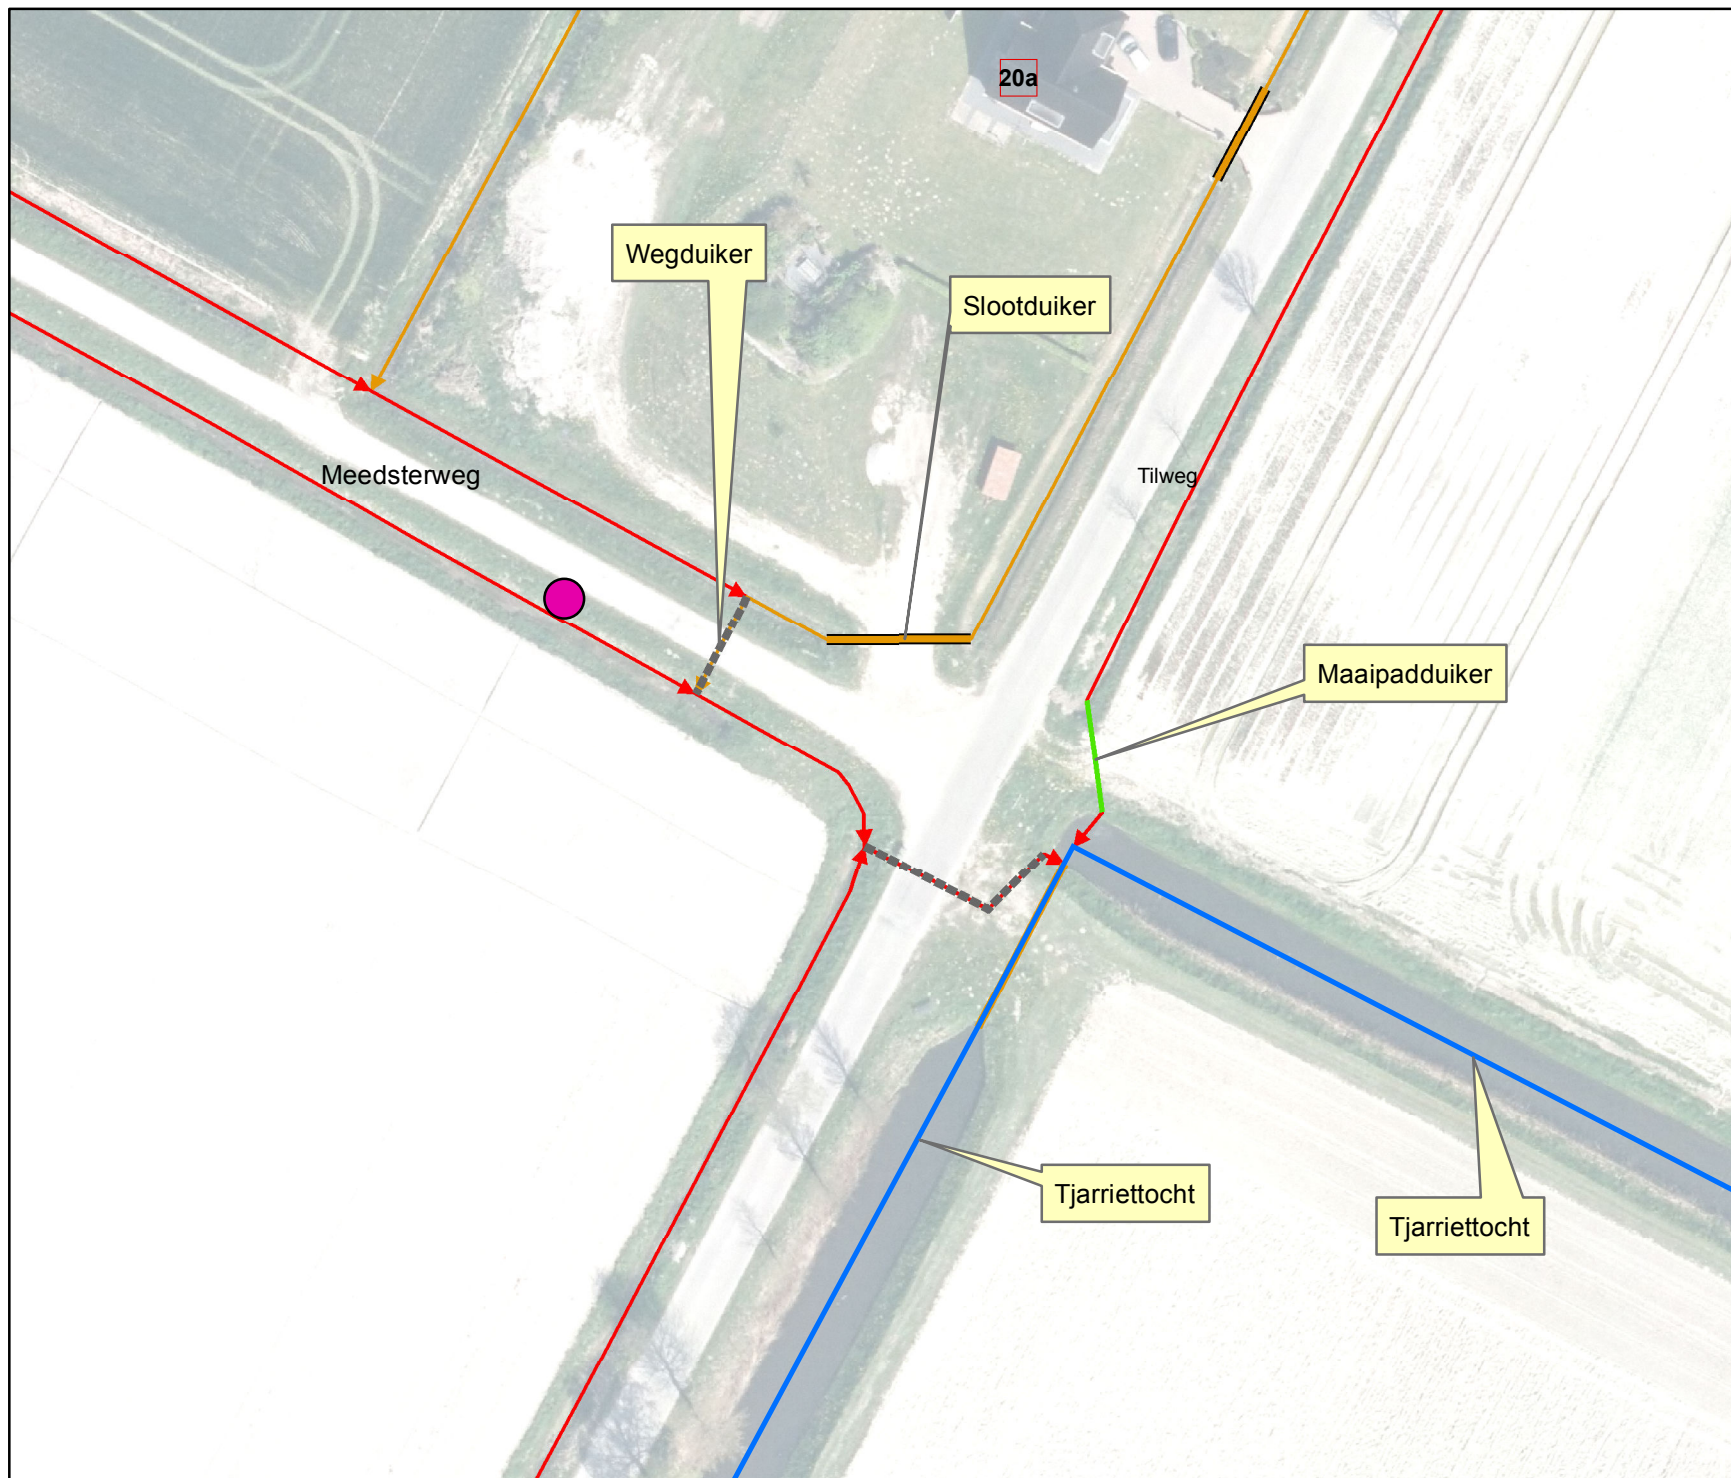

Overzicht schaal 1:25.000

Legenda Oppervlaktelichamen

- schouwsloot
- overige sloot
- hoofdwatergang
- Locatie bij benadering van het compactstation, verharding en beschoeiing

Tekeningnr: Z/18/014106

Watervergunning: plaatsen van beschoeiing, verharding en een compactstation bij schouwsloot Meedsterweg te Uithuizermeeden

Waterschap NOORDERZIJVEST



20 april 2018

1:25.000

getekend door:
JW Huizenga

Formaat A3