



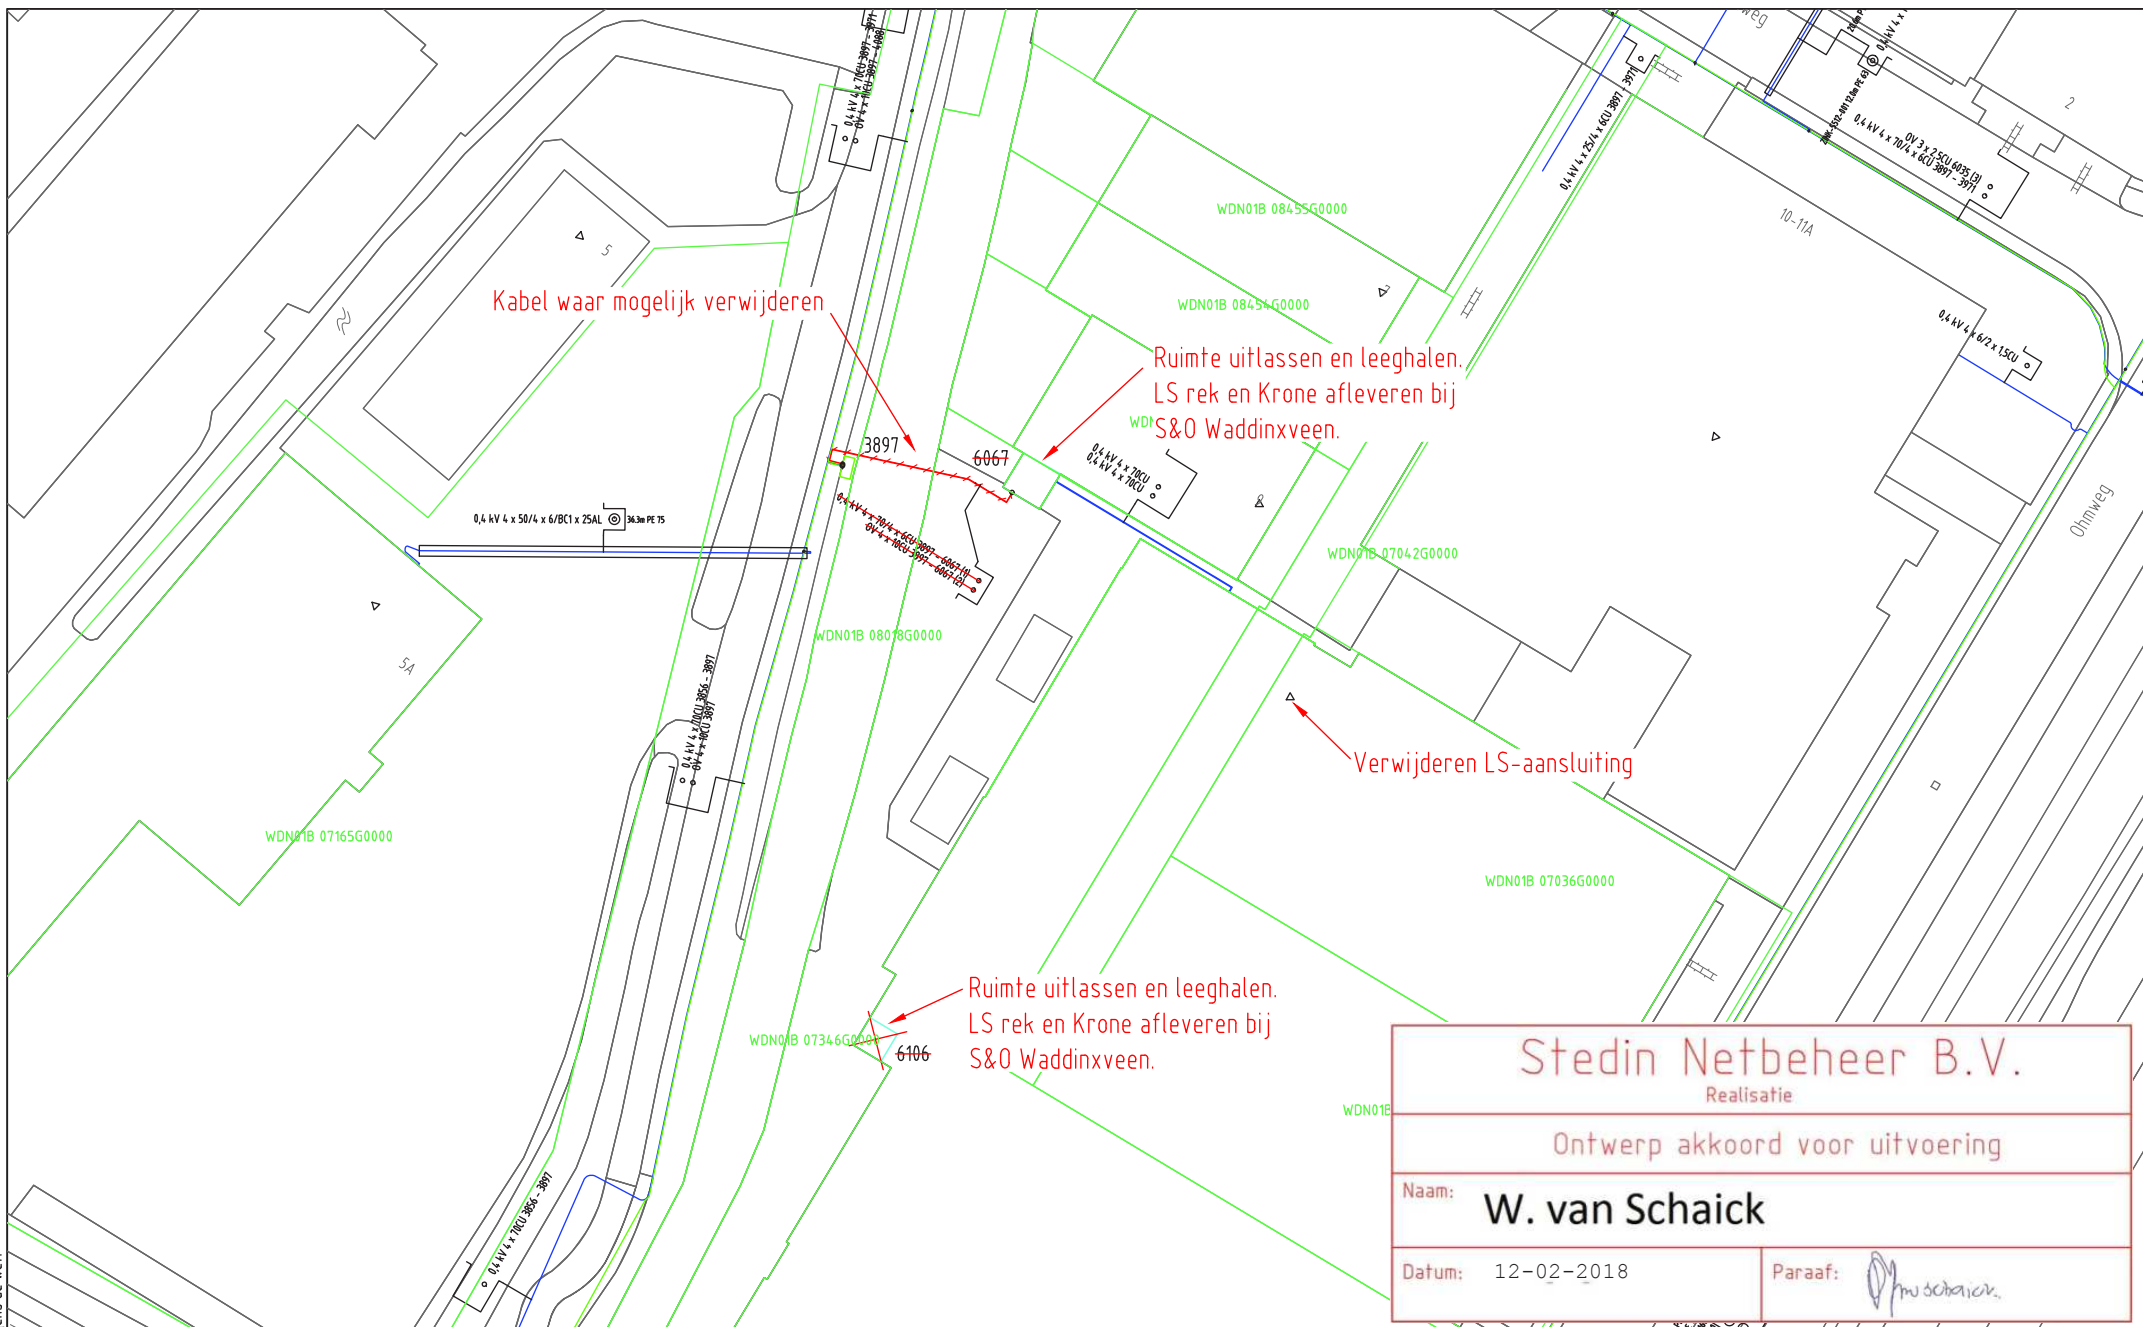

Stedin Netbeheer B.V. Realisatie	
Ontwerp akkoord voor uitvoering	
Naam: W. van Schaick	
Datum: 12-02-2018	Paraaf: <i>W. van Schaick</i>

ELEKTRA NIEUW									
	LS-kast		Station		Leveringspunt		Laadpaal		OV mast
	Mast bovengronds		Mof		Bescherming		Abc Tekst		Zinkerbord
	Kabel nieuw		Kabel te rijzen		Kabel te rooien		Buiten Bedrijf		Kadaster
	0,4 kV/OV		0,4 kV		OV		3 kV		6 kV
	23 kV		25 kV		50 kV		66 kV		150 kV
	Buiten Bedrijf		Telecom		Aardkabel		Gelijkspanning		

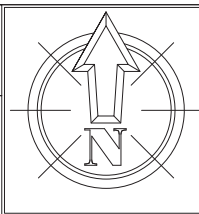

Opmerkingen/Tracélengte;					
STEDIN	20180212 Trace Elektra	Wijz: #0	Get: J. de Lorijn		
	Ohmweg 10 Woerden	Datum: 12-2-2018	Gec:		
	LS-PLAN	Project: 930000072764 KGK Aanvraag			
	Detailontwerp/Vergunning E	Ordernr: 50137573			
		Documentnr: 20180212-0000-019			
Formaat: A3		Status: In bewerking			Bladnr: 019
Schaal:					
Volgend bladnr:					