


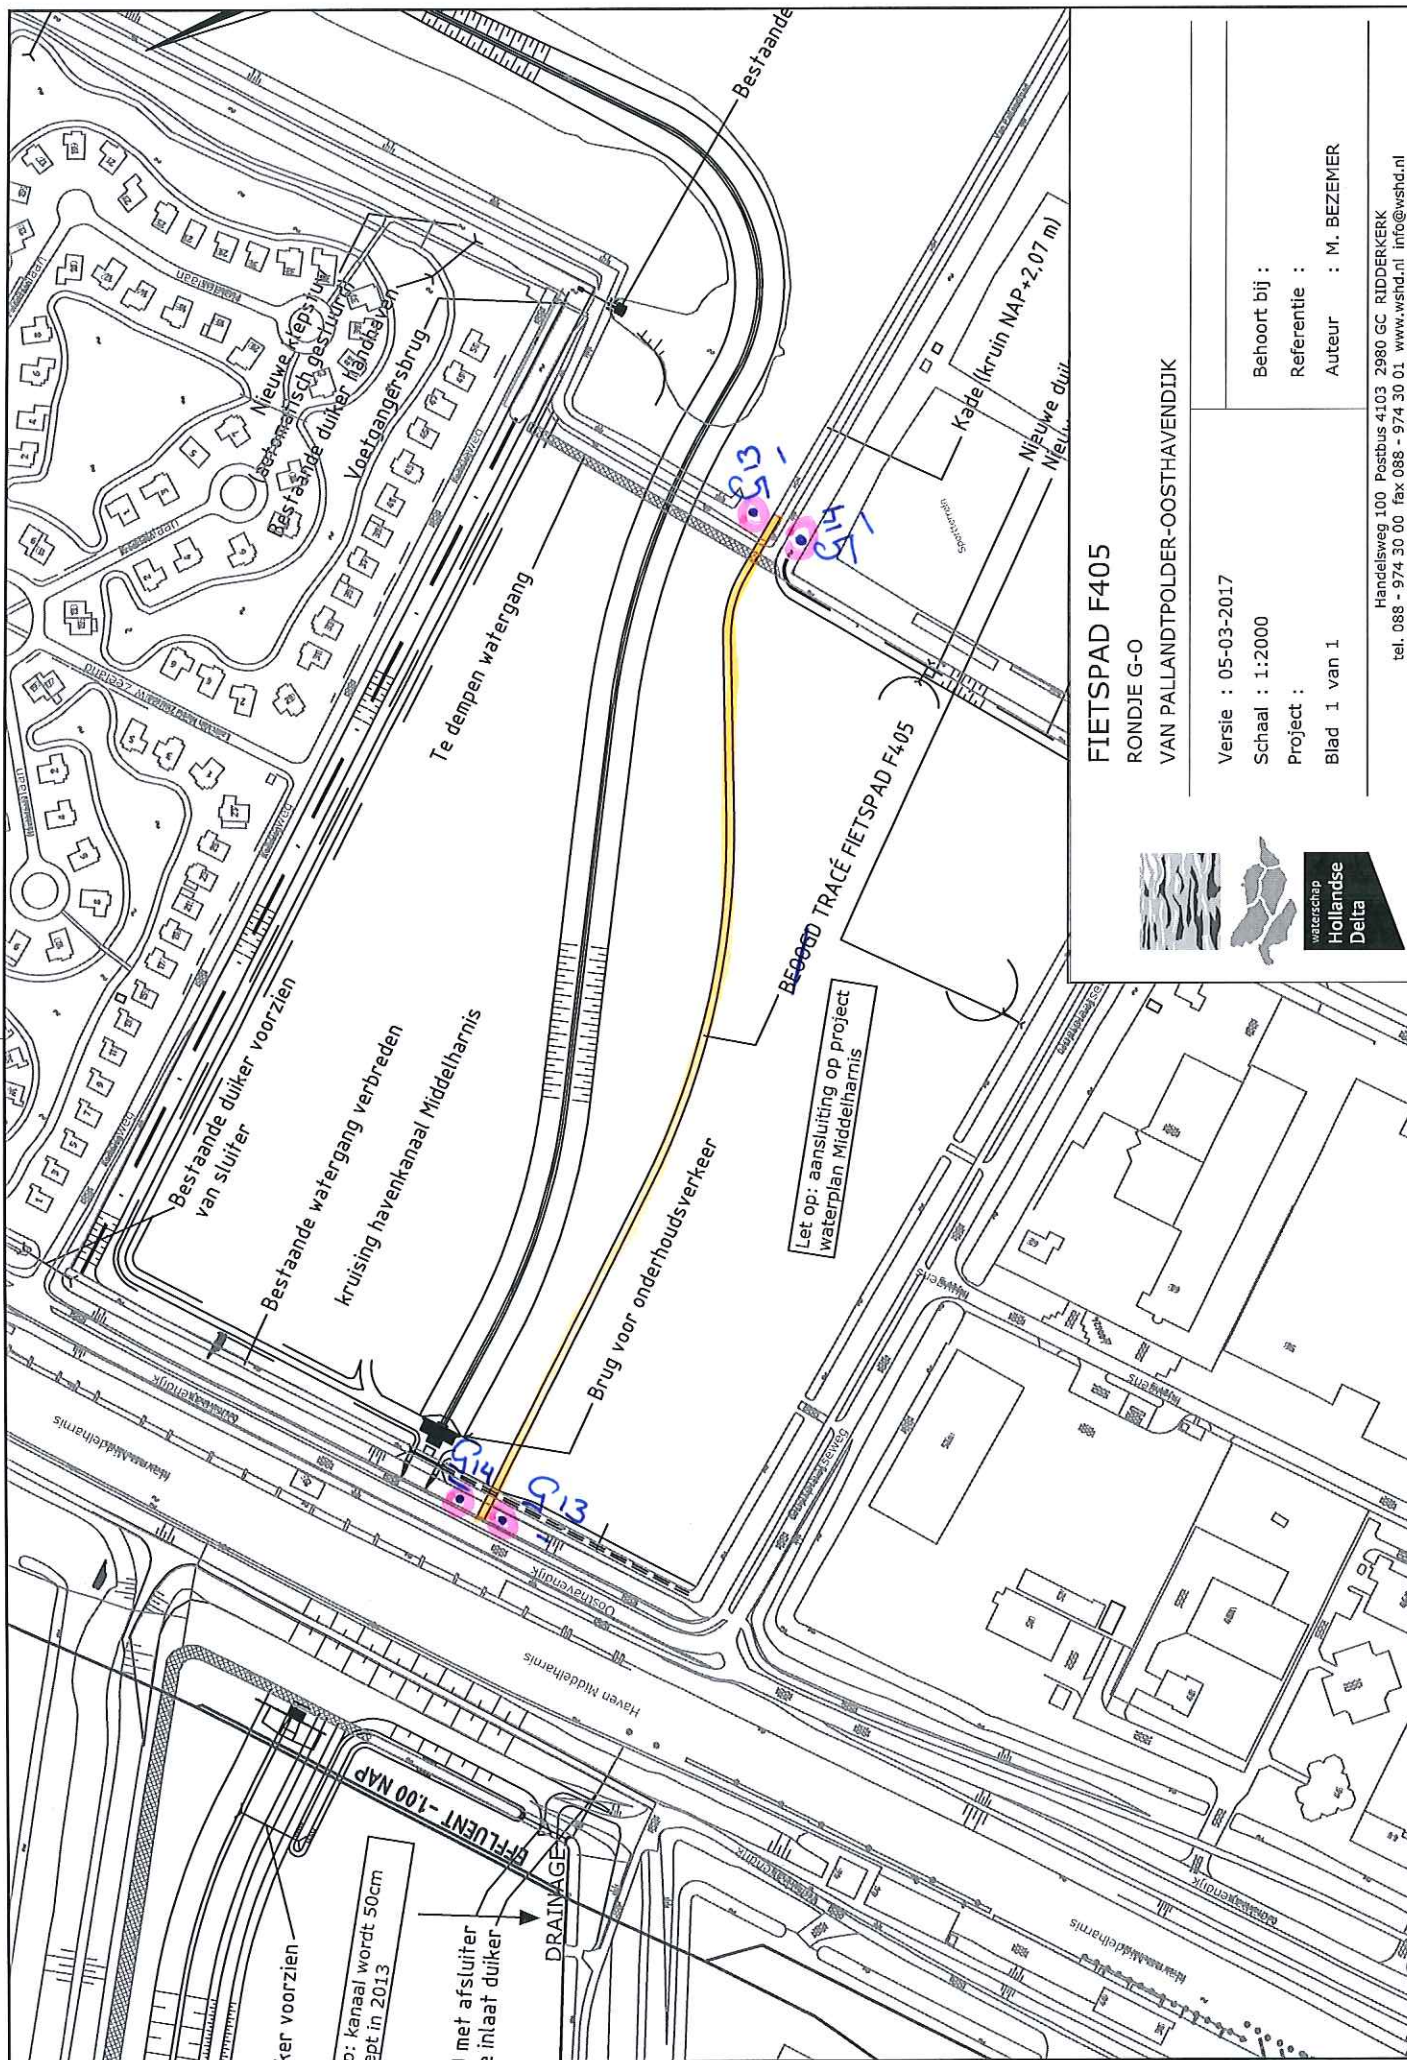

FIETSPAD F405

RONDJE G-O

VAN PALLANDTPOLDER-OOSTHAVENDIJK

Versie : 05-03-2017

Schaal : 1:2000

Project :

Blad 1 van 1

Behoort bij :

Referentie :

Auteur : M. BEZEMER

Handelsweg 100 Postbus 4103 2980 GC RIDDERKERK

tel. 088 - 974 30 00 fax 088 - 974 30 01 www.wshd.nl info@wshd.nl