


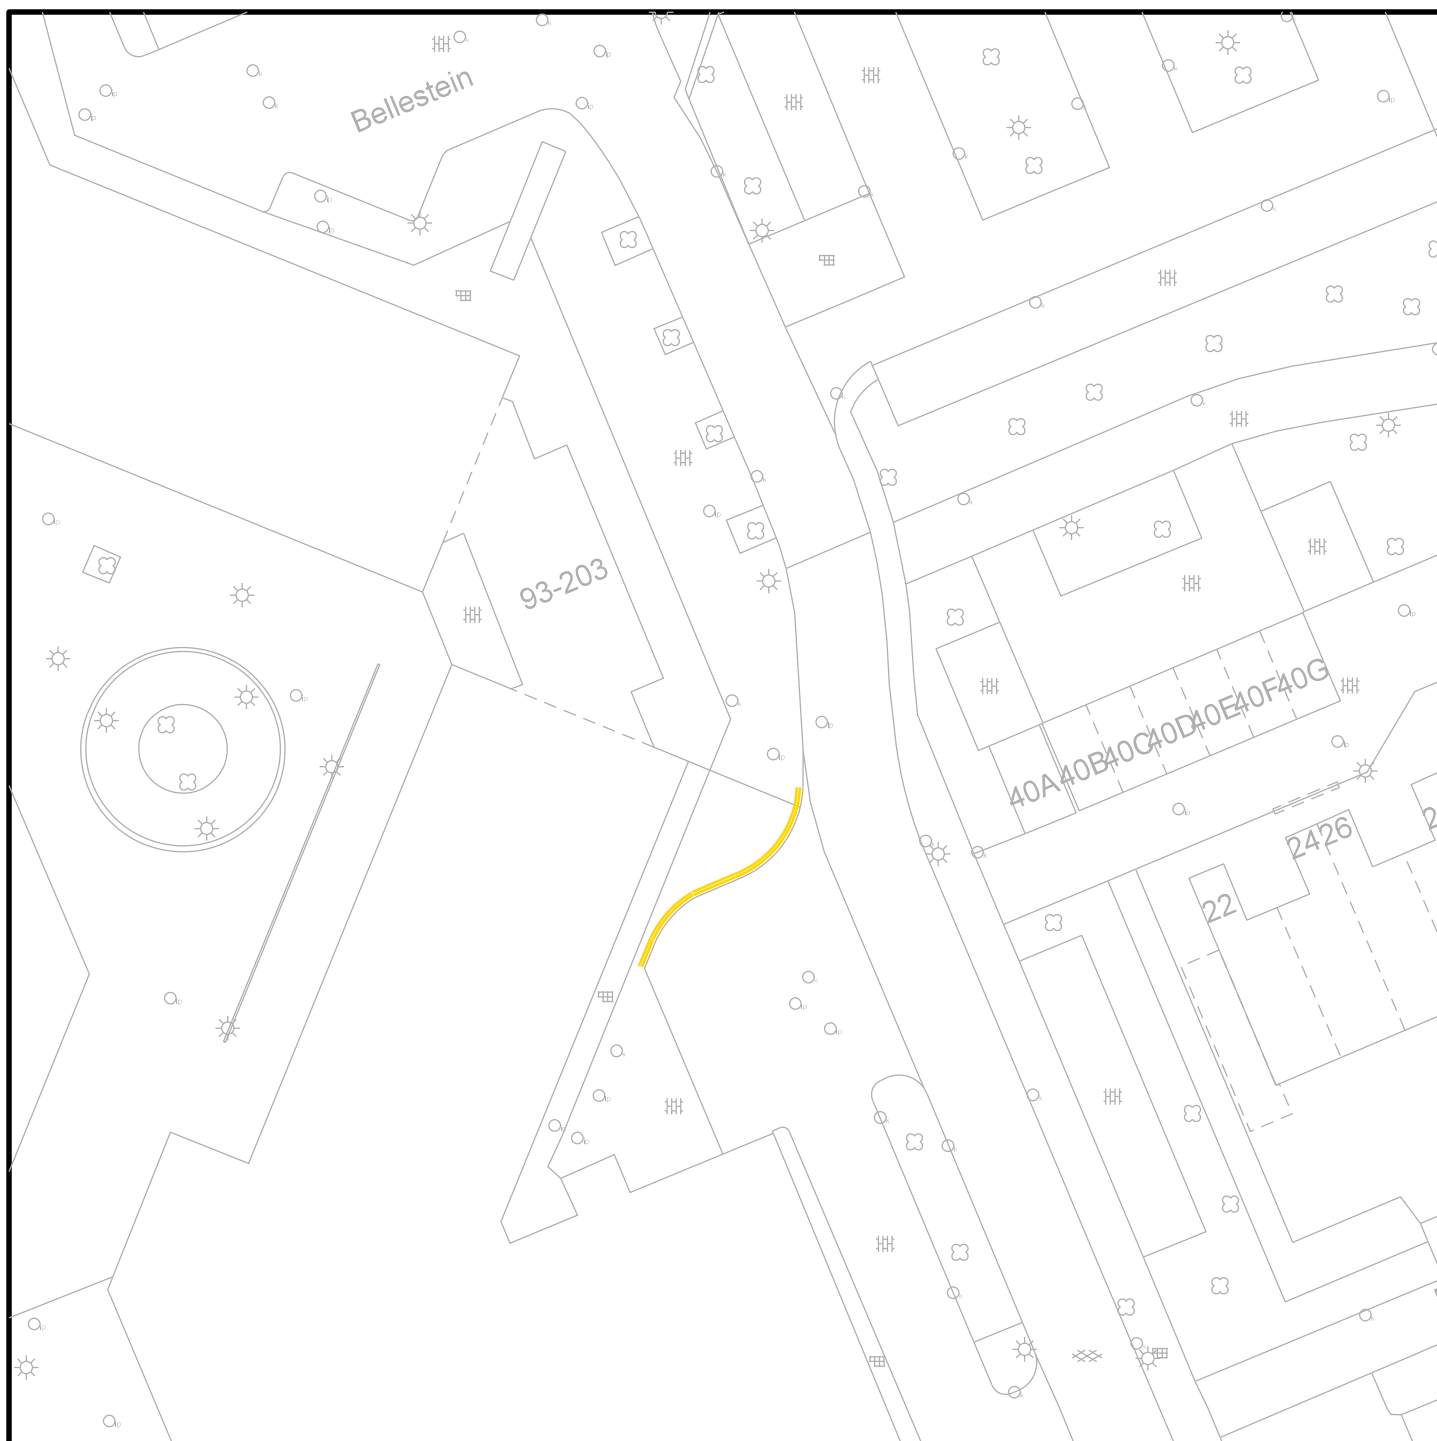

19-04-2018	Bart van der Hulst		
Datum	Tekenaar	Status/ Wijzigingen	
Opdrachtgever		Project nr.	
Projectomschrijving		Bestek nr.	van
P-verbod Bellestein te Ede		Schaal	
Tekening omschrijving		Formaat	A4
		Tekening nr.	2018CTV-272
		Opmerking	



Ingenieursbureau
Cluster Leefomgeving en Veiligheid

Postbus 9024 - 6710 HM Ede

Bezoekadres: Gemeentewerf - Asakkerweg 8 - Ede