


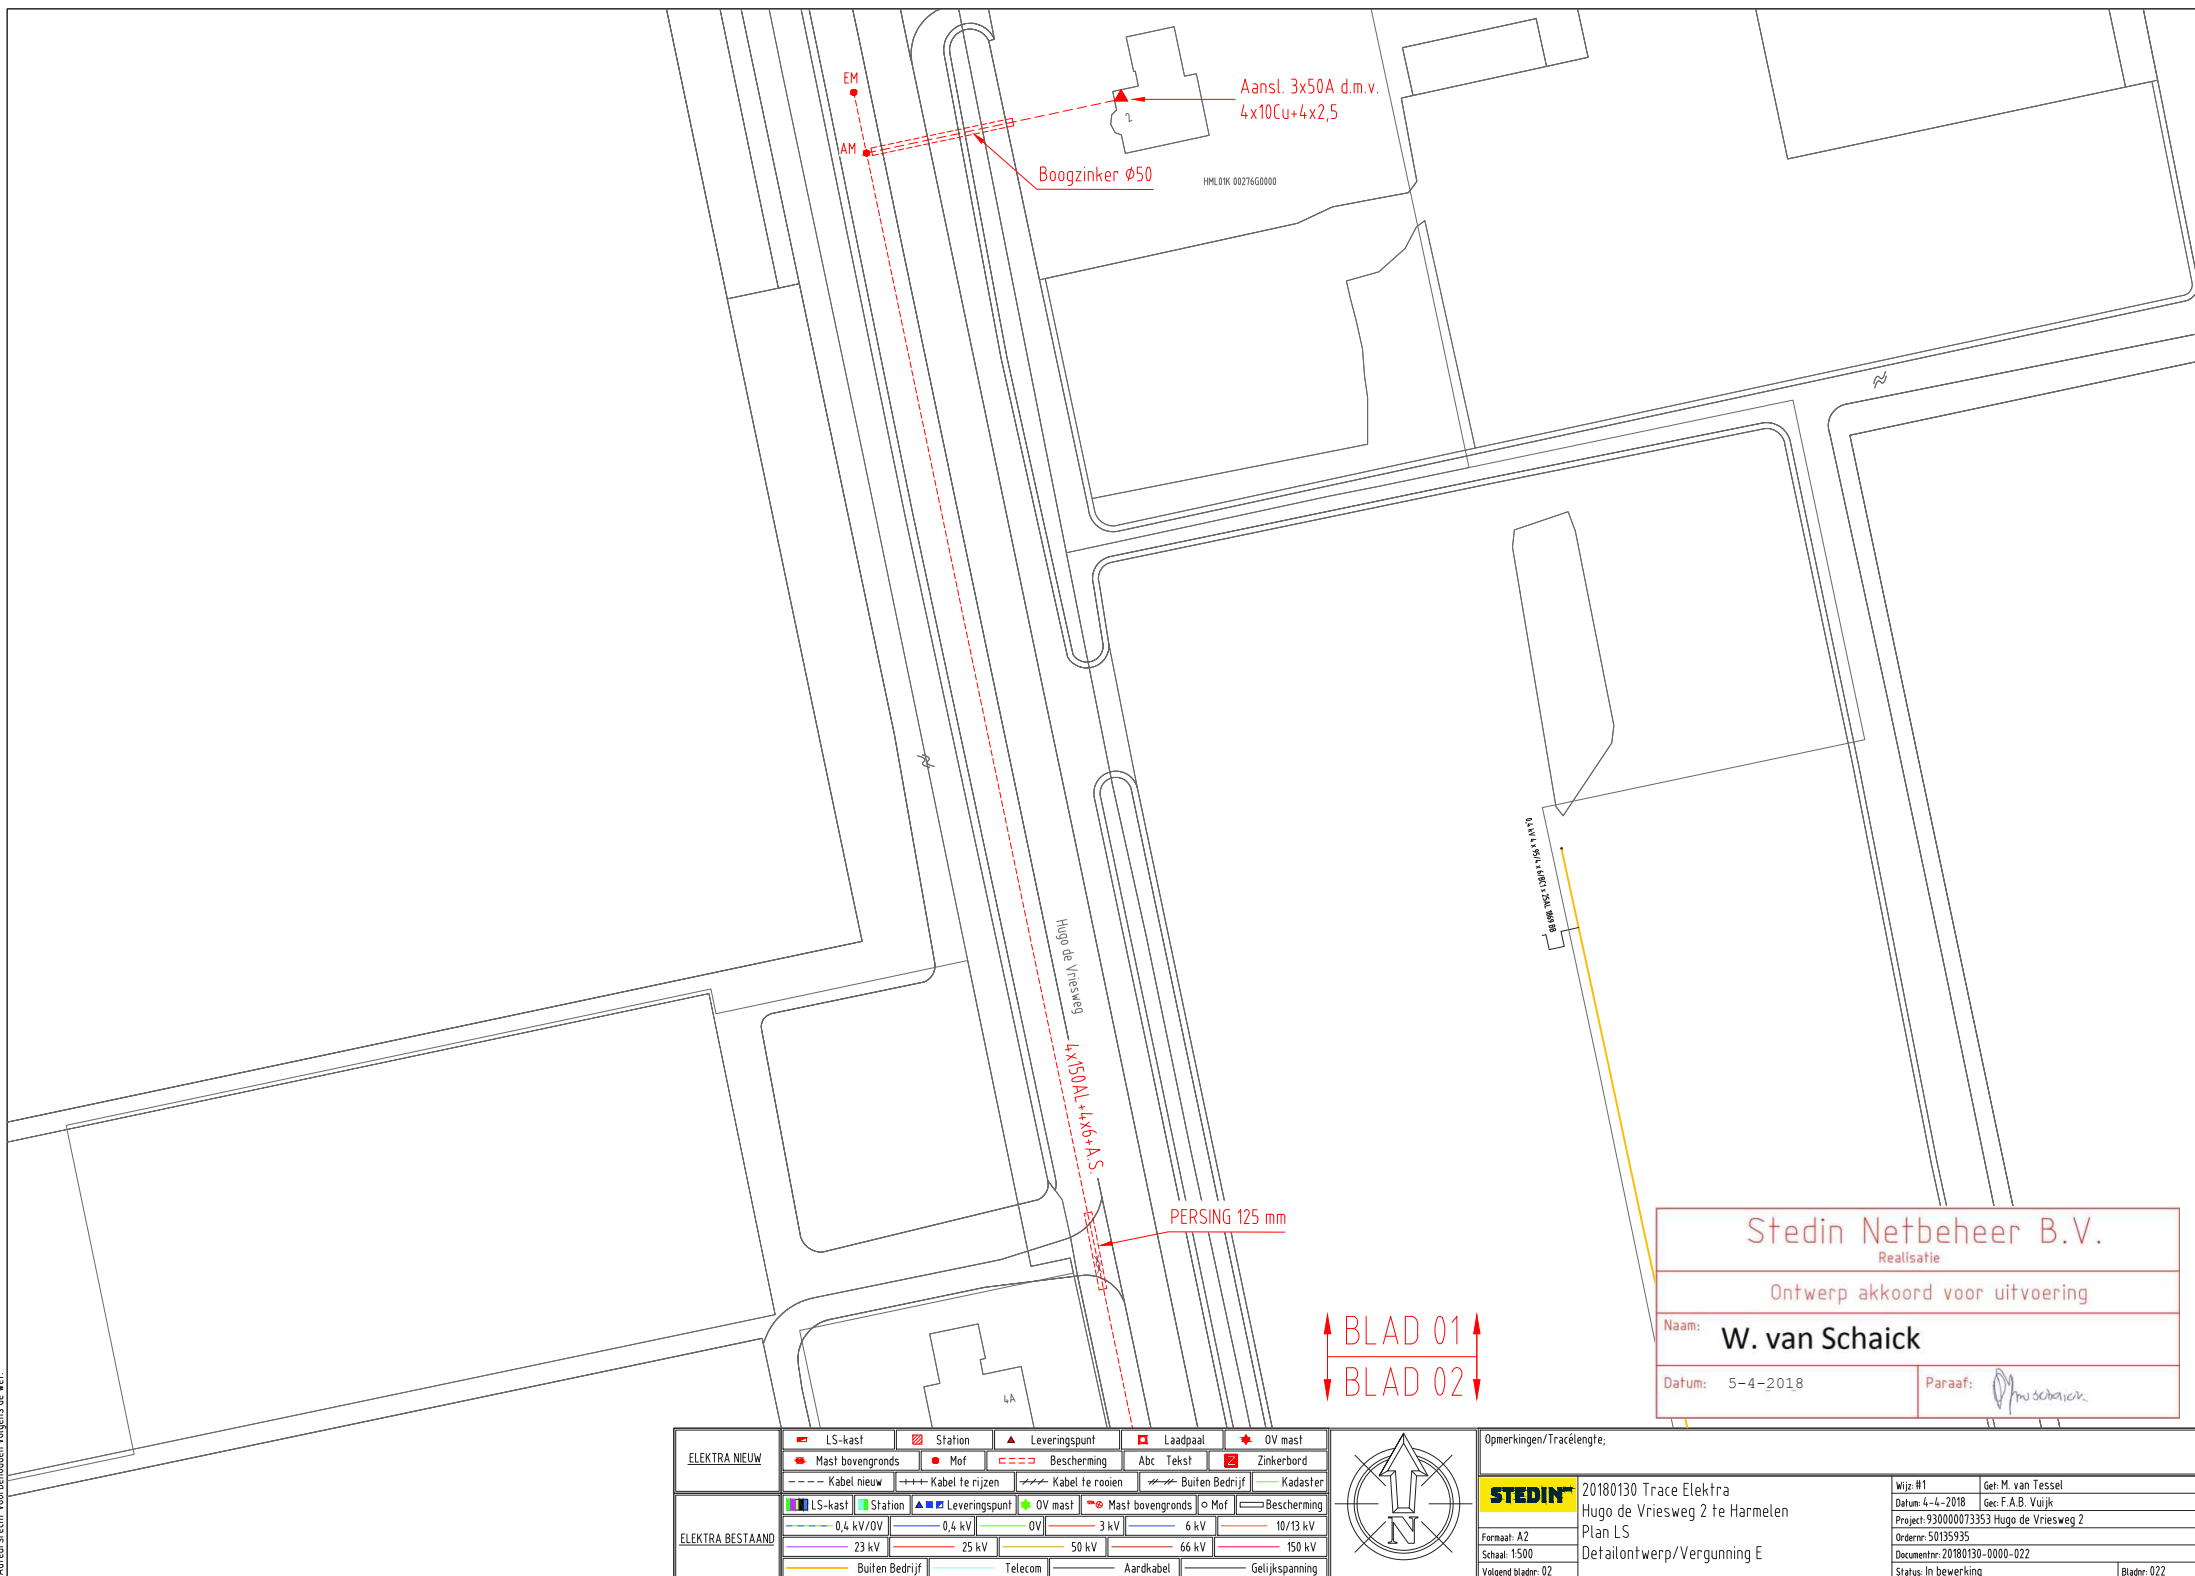

BLAD 01
BLAD 02

Stedin Netbeheer B.V.
Realisatie

Ontwerp akkoord voor uitvoering

Naam: W. van Schaick

Datum: 5-4-2018

Paraaf:

ELEKTRA NIEUW	LS-kast	Station	Leveringspunt	Laadpaal	OV mast
	Mast bovengronds	Mof	Bescherming	Abc Tekst	Zinkerbord
ELEKTRA BESTAAND	Kabel nieuw	Kabel te rijsen	Kabel te rooien	Buiten Bedrijf	Kadaster
	LS-kast	Station	Leveringspunt	OV mast	Mast bovengronds
	0,4 kV/OV	0,4 kV	OV	3 kV	6 kV
	23 kV	25 kV	50 kV	66 kV	150 kV
	Buiten Bedrijf	Telecom	Aardkabel	Gelijkspanning	



Opmerkingen/Tracé lengte:		Wijz: #1		Get: M. van Tessel	
		Datum: 4-4-2018		Ge: F.A.B. Vuijk	
Formaat: A2		Project: 930000073353 Hugo de Vriesweg 2		Order: 50135935	
Schal: 1500		Detailontwerp/Vergunning E		Document: 20180130-0000-022	
Volgend blad: 02		Status: In bewerking		Bladnr: 022	