



doorsnede I-I

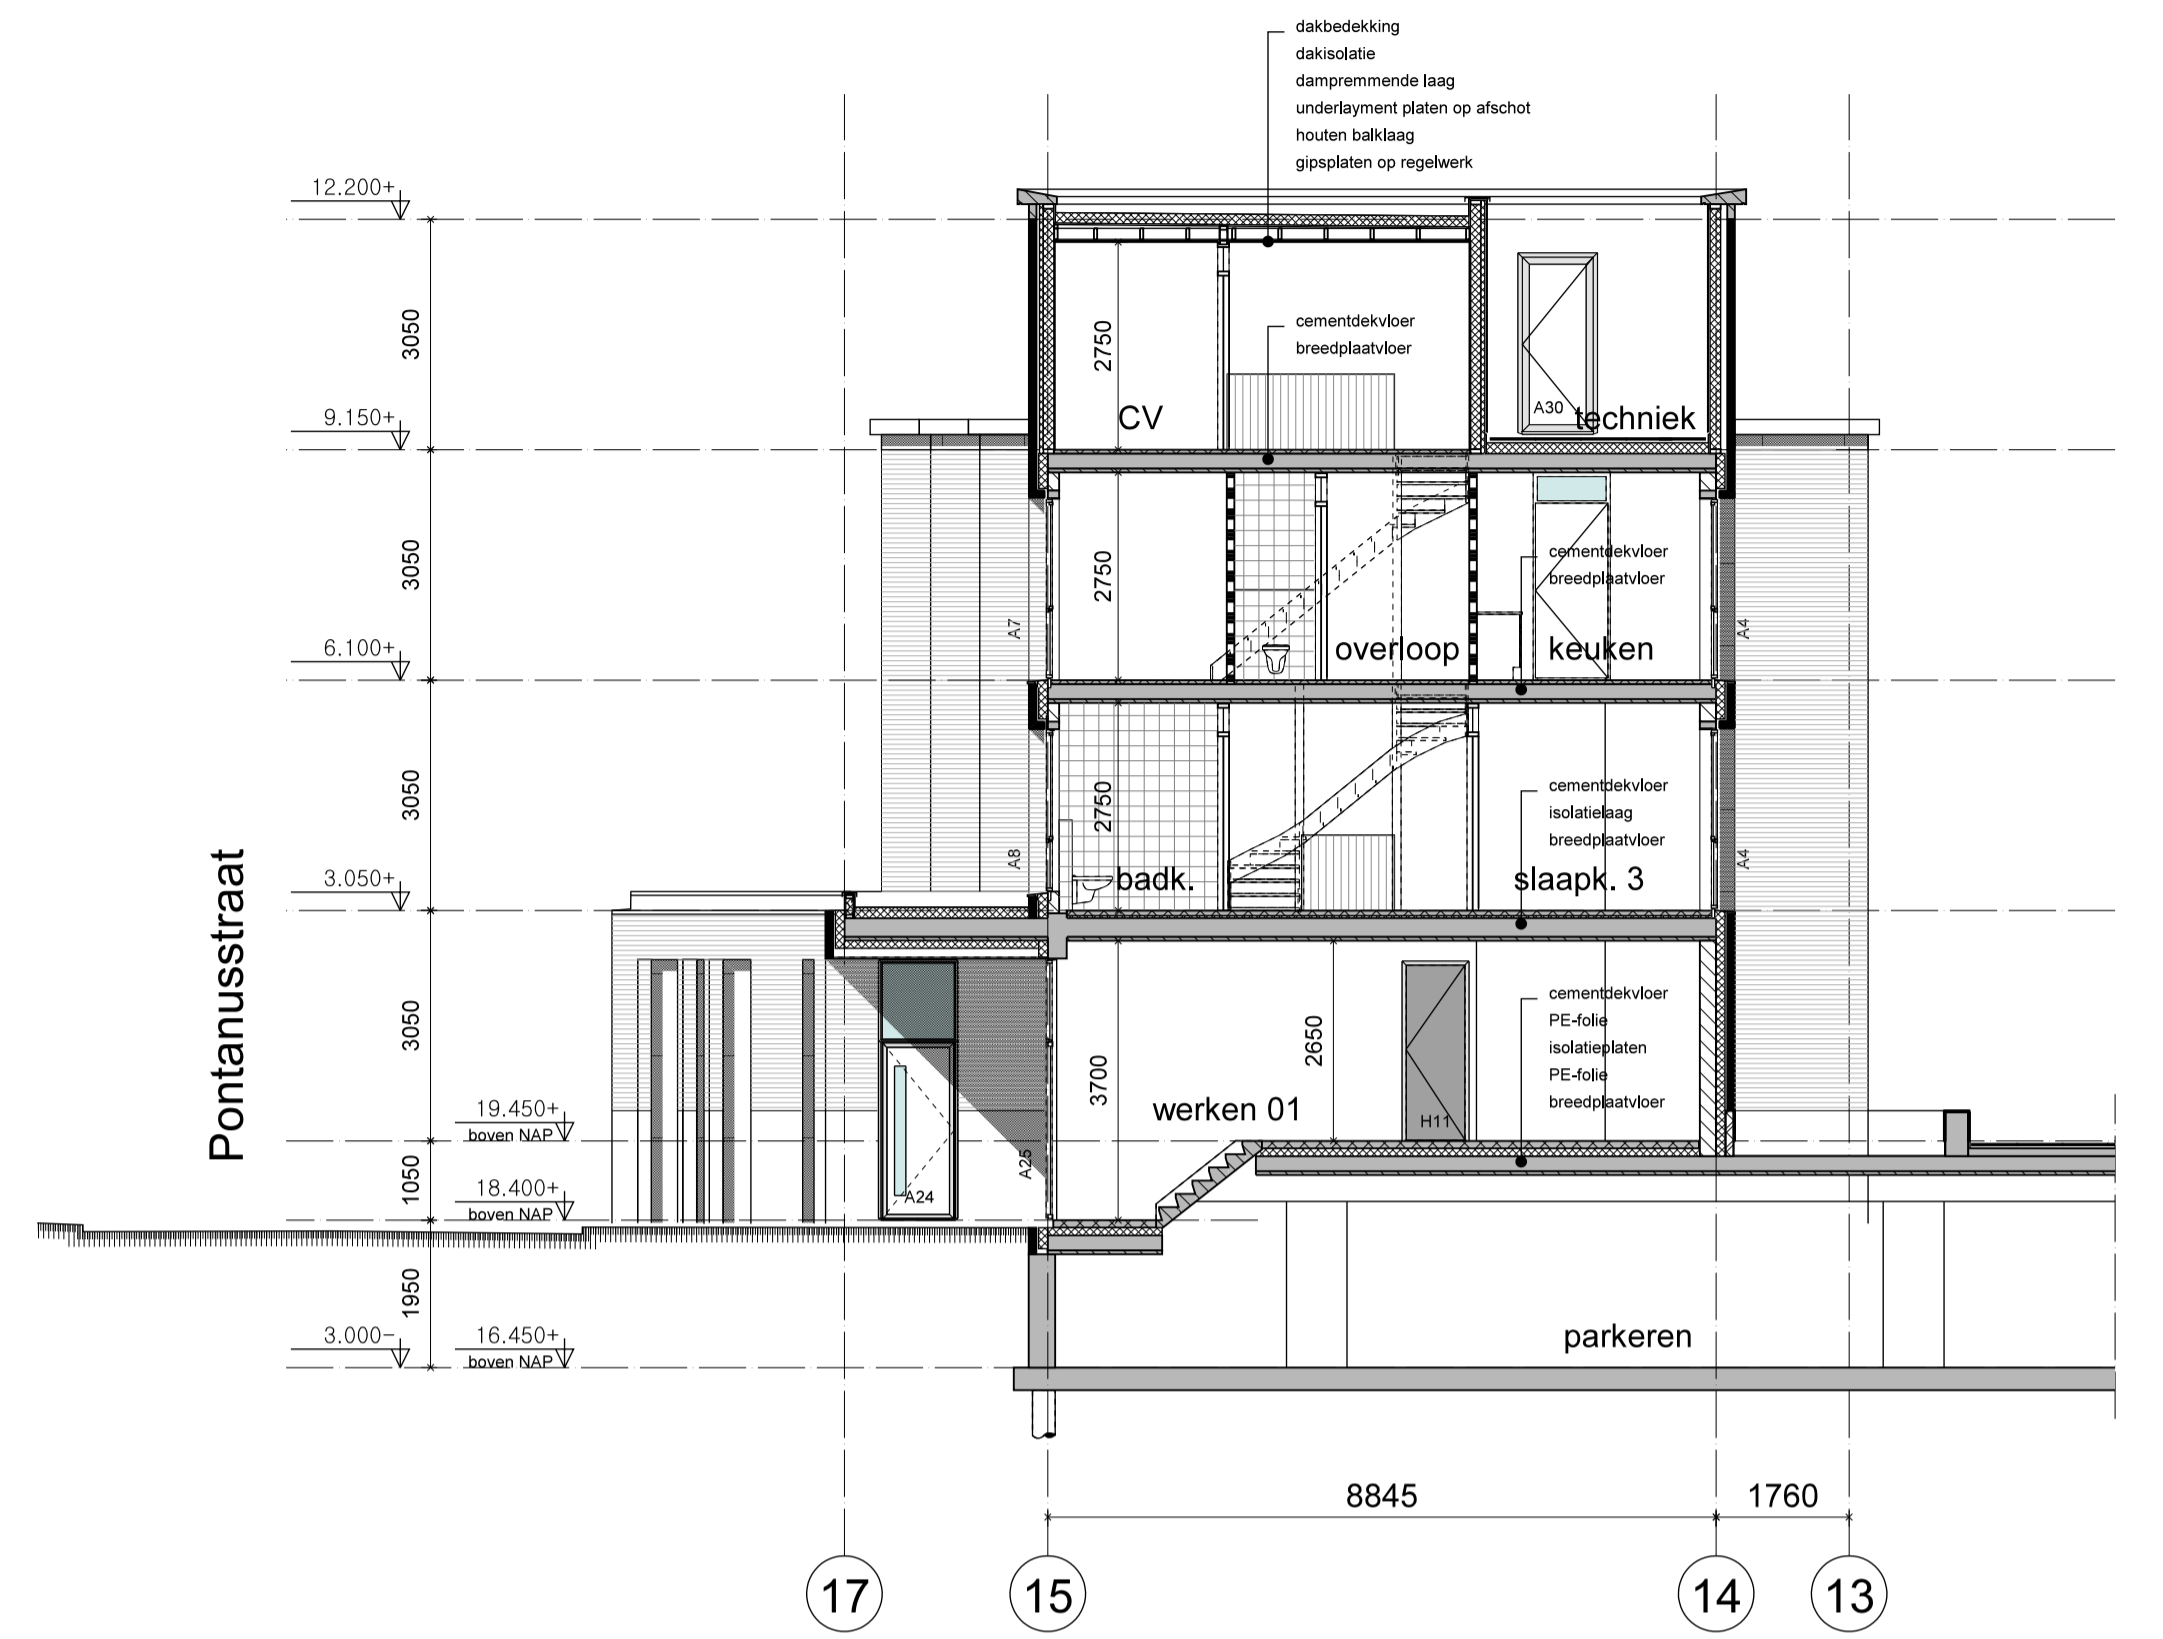

doorsnede J-J



Zuid-Oostgevel en doorsnede F-F

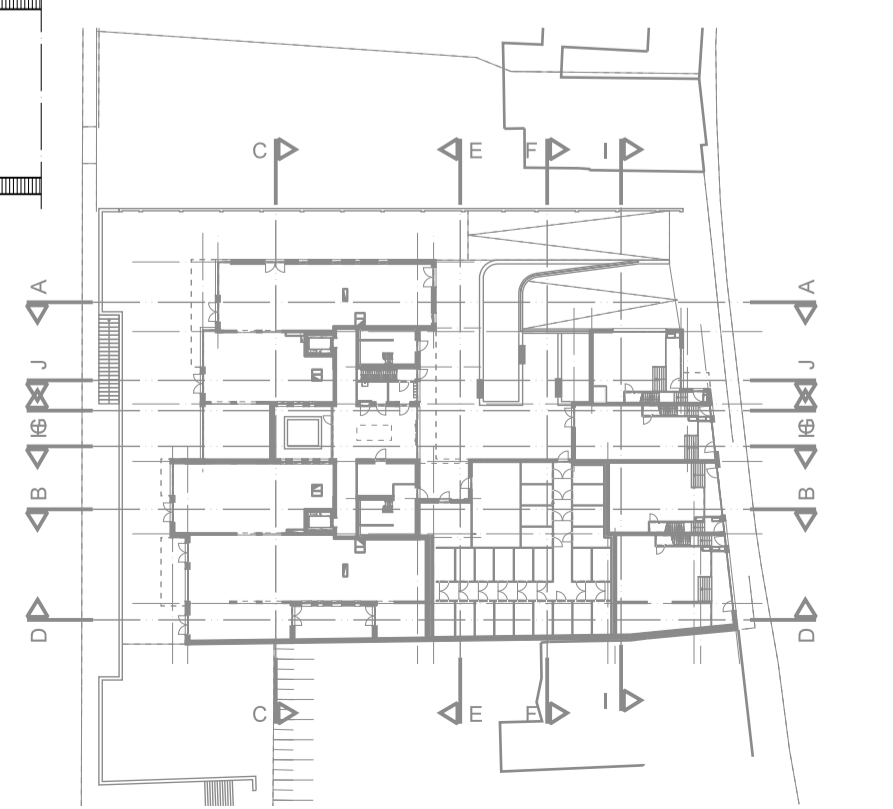

Bestektekening
Gevelaanzicht Zuid-Oost en doorsnede F-F, I-I en J-J

QUANT
ARCHITECTUUR

Ir F van Dun
M Markusse arch AvB
Architecten BNA

Stalbergweg 316
5913 BW Vento
Telefoon 077 351 31 25
Telefax 077 354 86 78

Planontwikeling
Pontanusstraat/De Staiweg
te Blerick

Datum	Schaal	File
15-06-2017	1:100	TOT-BSK
13-10-2017		
	Dossier	Bled
	0647	115