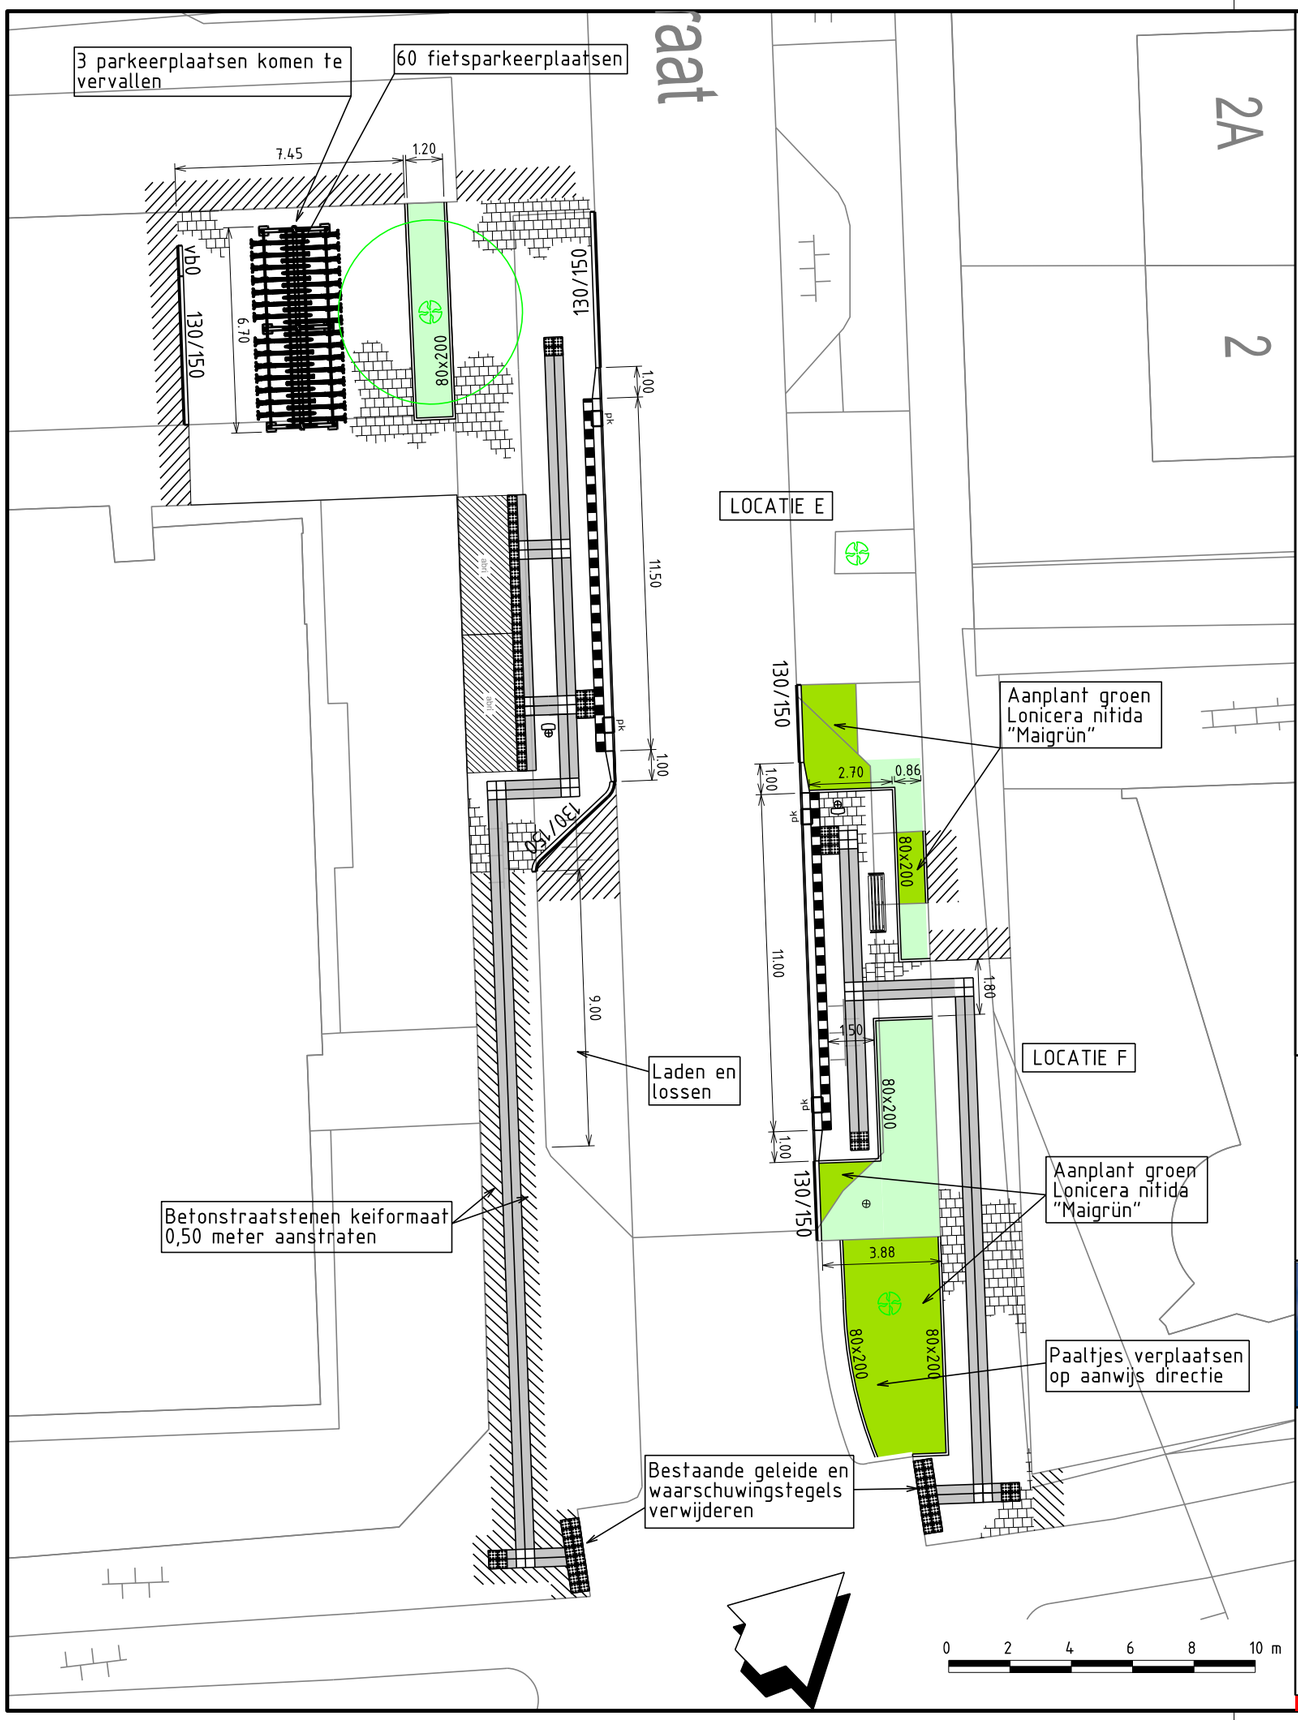

Verklaring:

- Groenvoorziening / Groenherstel
- Groenvoorziening / nieuw te planten
- Betontegels, 300x300 mm, halfsteensverband
- Herstraten
- Noppentegels / gladde tegels 300x300 mm
- Geleidetegels, 300x300 mm
- Betontegels, zwart/wit, 300x300 mm
- 80x200 — Opsluitband 80x200 mm
- 130/150 — Trottoirband 130/150X250mm
- Perronband, 250/300x400mm
- vb0 — Verloopband 130/150X250mm naar mv.
- Verloopband, 250/300x400 mm naar 130/150x340 mm
- Inritblokken, 600x300x200mm, mindervalide inrit
- Haltepaal evt. met afvalbak
- Lichtmast verplaatsen
- Bestaande boom
- pk — Perronkolk
- Fietsenstalling, etage parkeren
- Bankje
- Abri

Opmerkingen:

Maatvoering in meters tenzij anders aangegeven.
Voor aanvang werk maatvoering t.o.v. bestaand werk controleren.
Daar waar geen bochtstralen aangegeven zijn, is de bochtstraal R=0.50m.
Indien nodig schakelkasten en lichtmasten verplaatsen door derden.
Exacte lokatie inritten in het werk bepalen.
Afwatering nader te detailleren.
Hoogtematen in meters t.o.v. NAP.
Bestaande inritten toepassen ten behoeve van oversteek voetgangers.
GBKN is afwijkend van de werkelijke situatie.

Uitgangspunten ontwerp:

Haltegategorie:	III;
Locatie:	Bepaald door gemeente Zundert;
Lengte busperron:	Richtlijn is 16 meter, gerealiseerd wordt 13,5 en 13 meter. Het functioneren van de halte zal niet aangetast worden. Er is voldoende ruimte t.h.v. de voor- en middendeur van de lijnbus om op de juiste hoogte in/uit te stappen;
Abri:	Twee abri's toegepast;
Fiets:	60 fietsparkeerplaatsen, etage parkeren.

Bij locatie E komen 3 openbare parkeerplaatsen te vervallen. Compensatie in omgeving, actie gemeente Zundert.

Overzicht tekeningen:

170190	Overzicht locaties	170198	Locatie K+L
170297	Locatie A		
170298	Locatie B		
170195	Locatie E+F		
170196	Locatie G		
170197	Locatie H		

Revisie:

Nummer:	Datum:	Door:
0	03-04-2017	JW
1	19-07-2017	JW
2	29-08-2017	JW
3		

Akertech
adviseurs en regisseurs in openbare ruimte

Handelsweg 5
Postbus 89
5070 AB Udenhout
Telefoon: 013-5229900
www.akertech.nl

Project: Bushaltes Zundert

Onderdeel: Bushaltes, Locatie E+F

Opdrachtgever: Gemeente Zundert

Formaat:	A3	Projectnummer:	2015111a	Tekeningnummer:	Revisie:
Schaal:	1:200	Bestek:	2015111a	170195	2
Opsteller:	J. Wijnen	Status:	DEFINITIEF		

2015111a\Second opinion bushaltes.dgn