


- A - Lozingsput Vogelwikke
- B - lozingspunt Gozelinusbocht
- C - Duiker
- D - Duikers (2x)
- E - Waterberging
- F- Stuw
- G - aansluiting watergangen
- H - waterberging Eikenbos (150 m3)

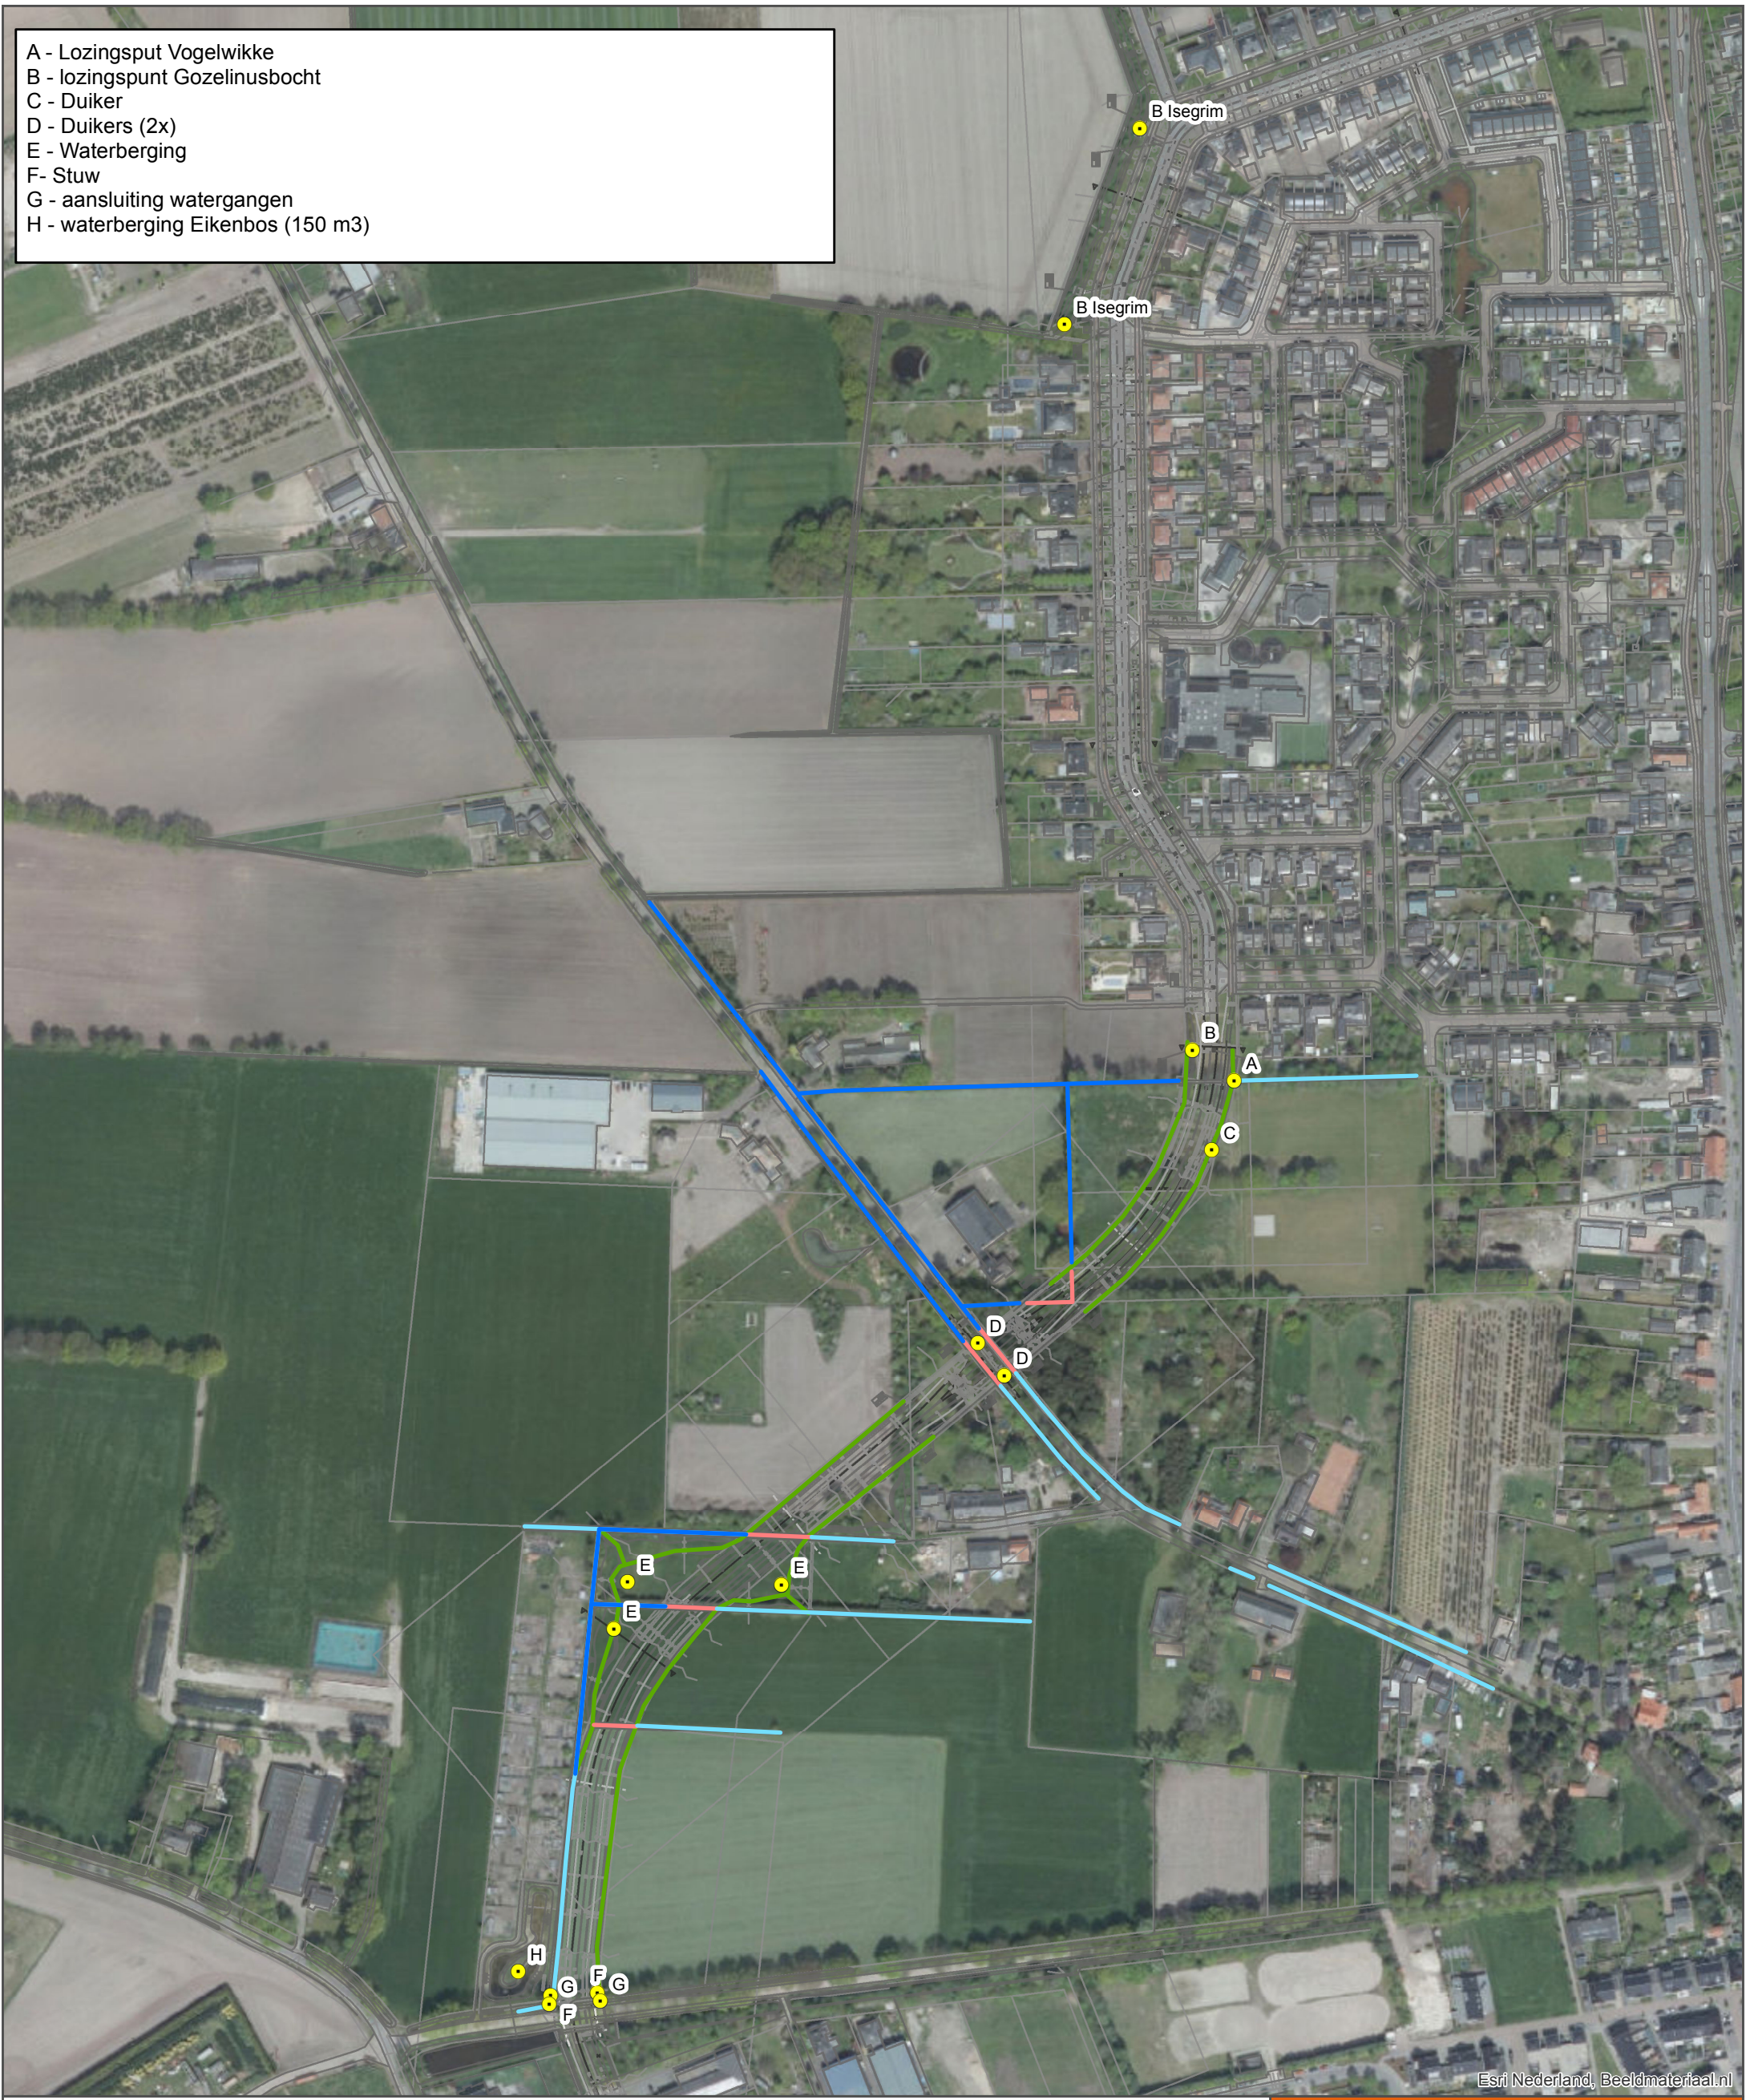

Esri Nederland, Beeldmateriaal.nl

- Aanpassing watersysteem
- Bestaande watergang - niet aansluiten op watergang Randweg
- Bestaande watergang - aansluiten op watergang Randweg
- Te dempen watergangen
- Watergangen Randweg

Westelijke Randweg e.o.

Aanpassing watersysteem

opdrachtgever: Gemeente Bladel



datum: 26-1-2018
schaal (A3): 1:3,000

