


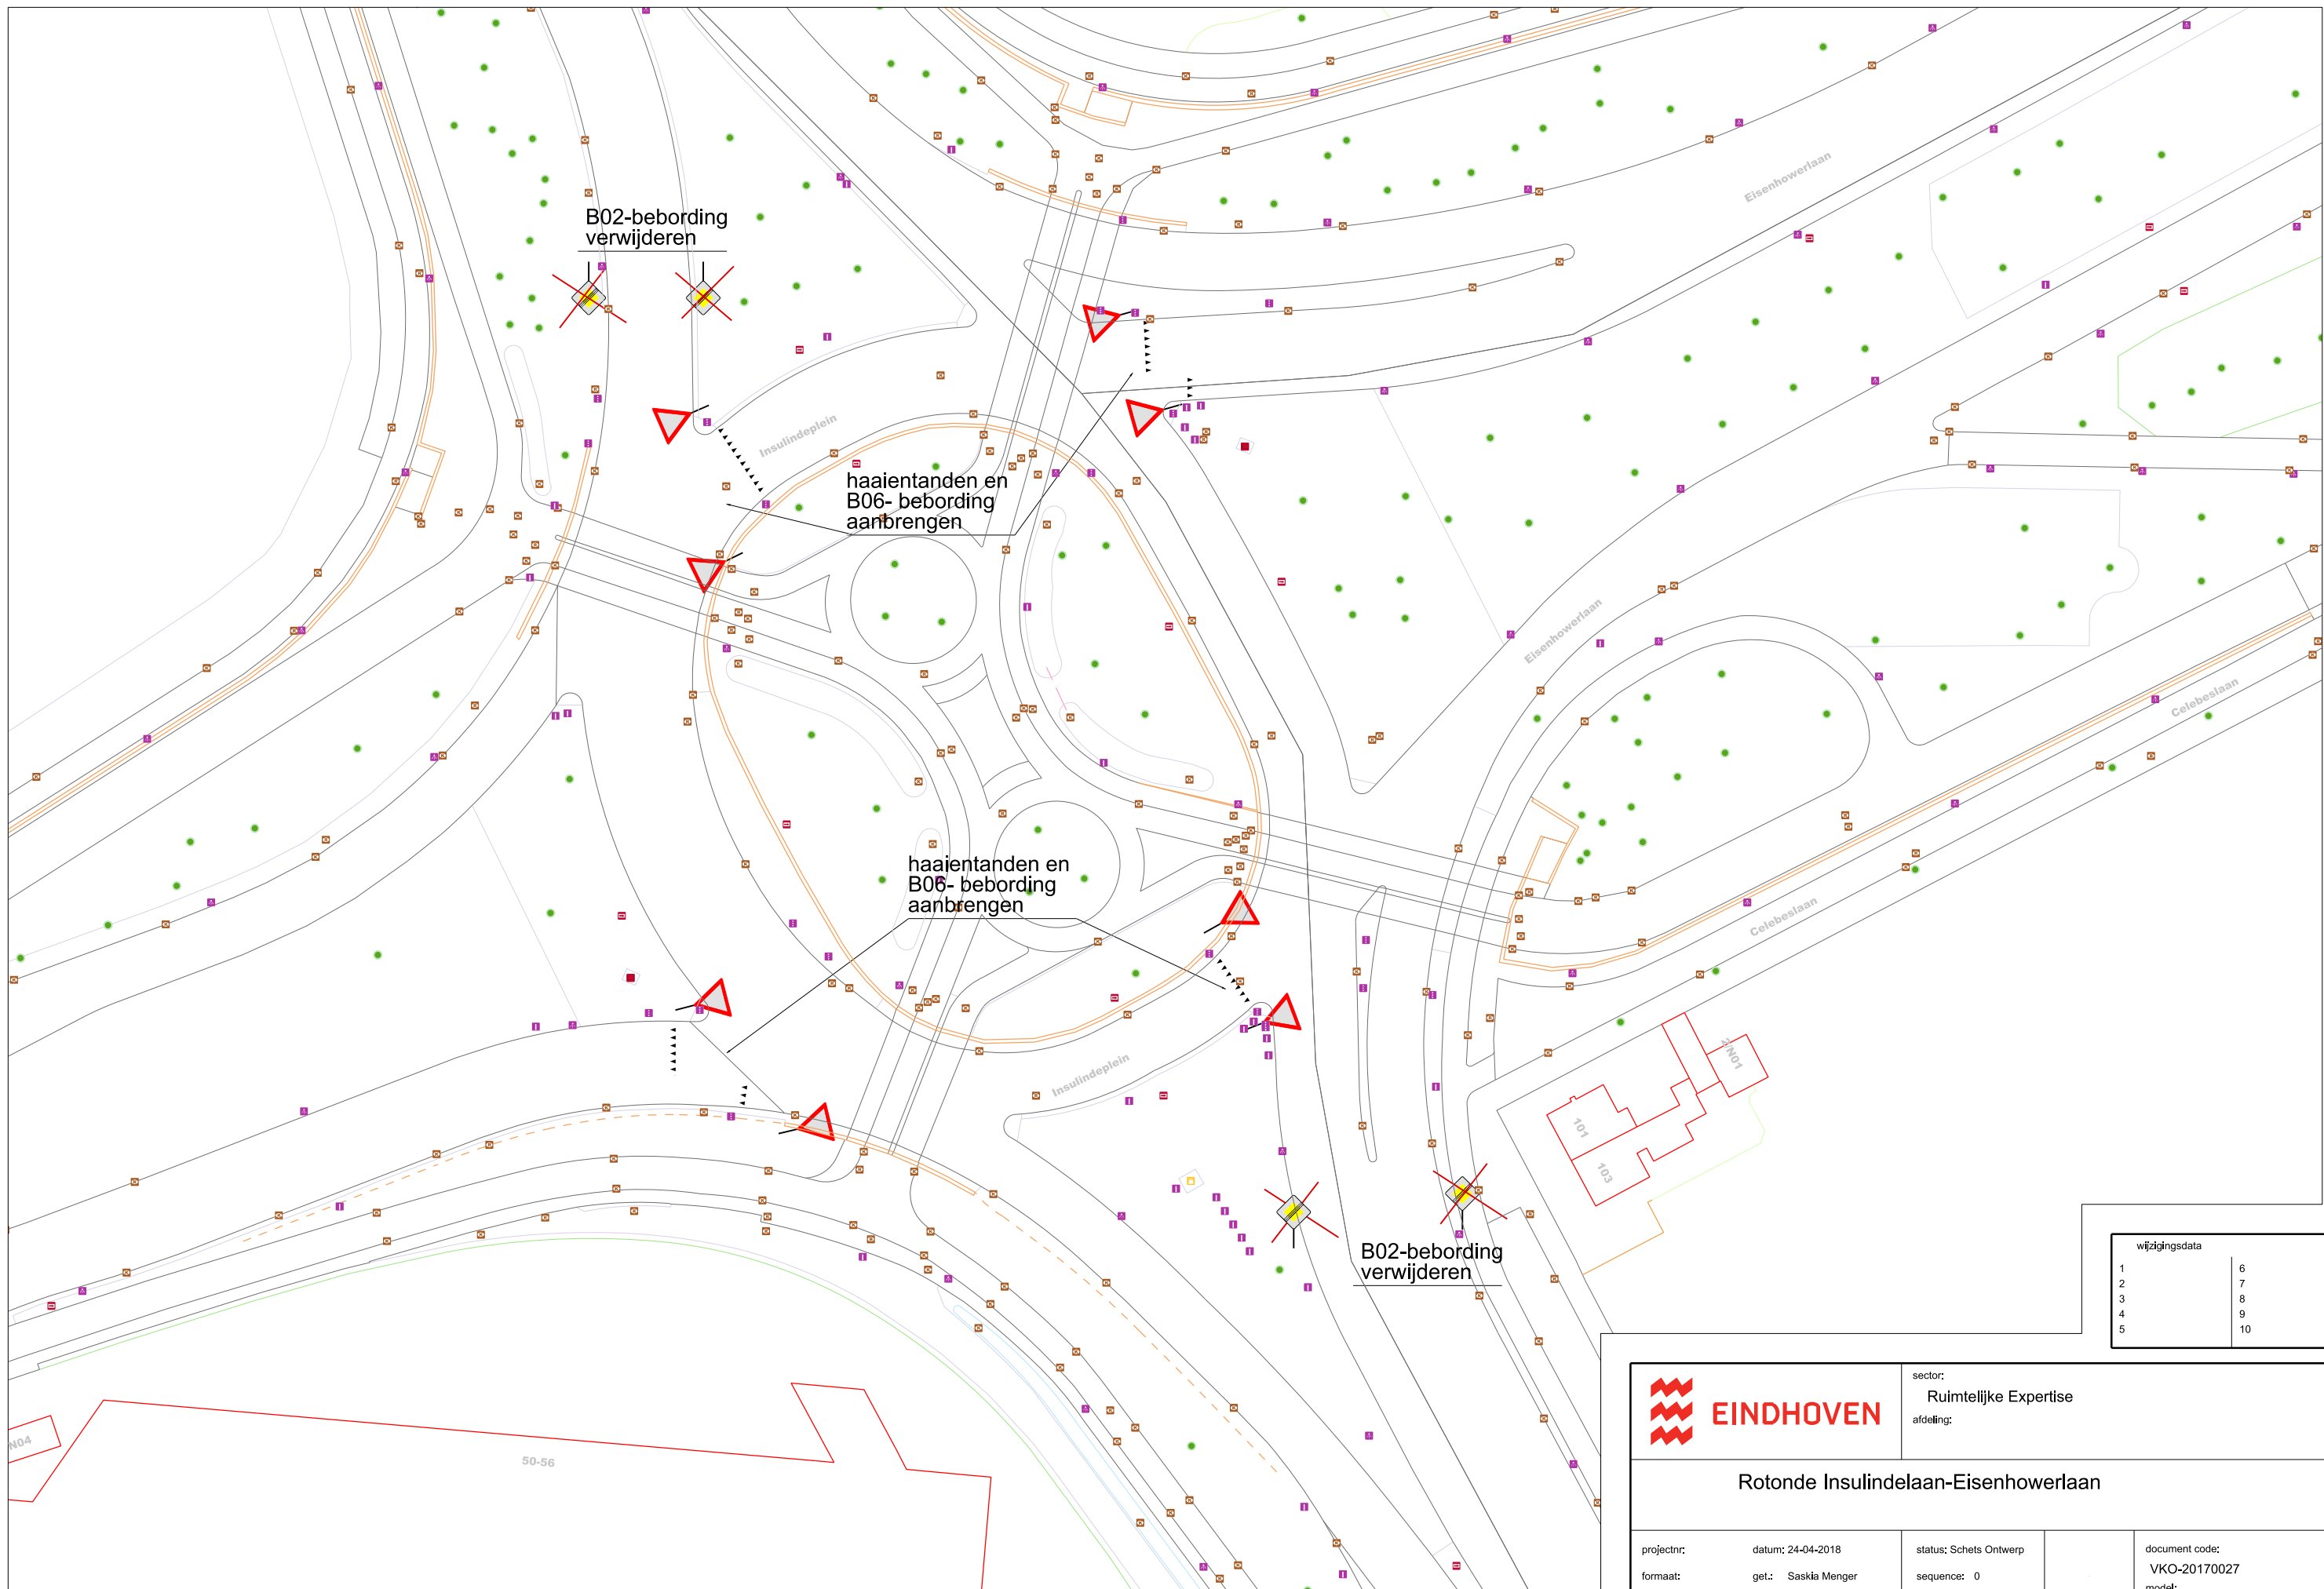

wijzigingsdata	
1	6
2	7
3	8
4	9
5	10



sector:
Ruimtelijke Expertise
afdeling:

Rotonde Insulindelaan-Eisenhowerlaan

projectnr:	datum: 24-04-2018	status: Schets Ontwerp	document code:
formaat:	get.: Saskia Menger	sequence: 0	VKO-20170027
schaal: 1 : nvt	gez.:		model: ST 1_1