Gemeente Amstelveen

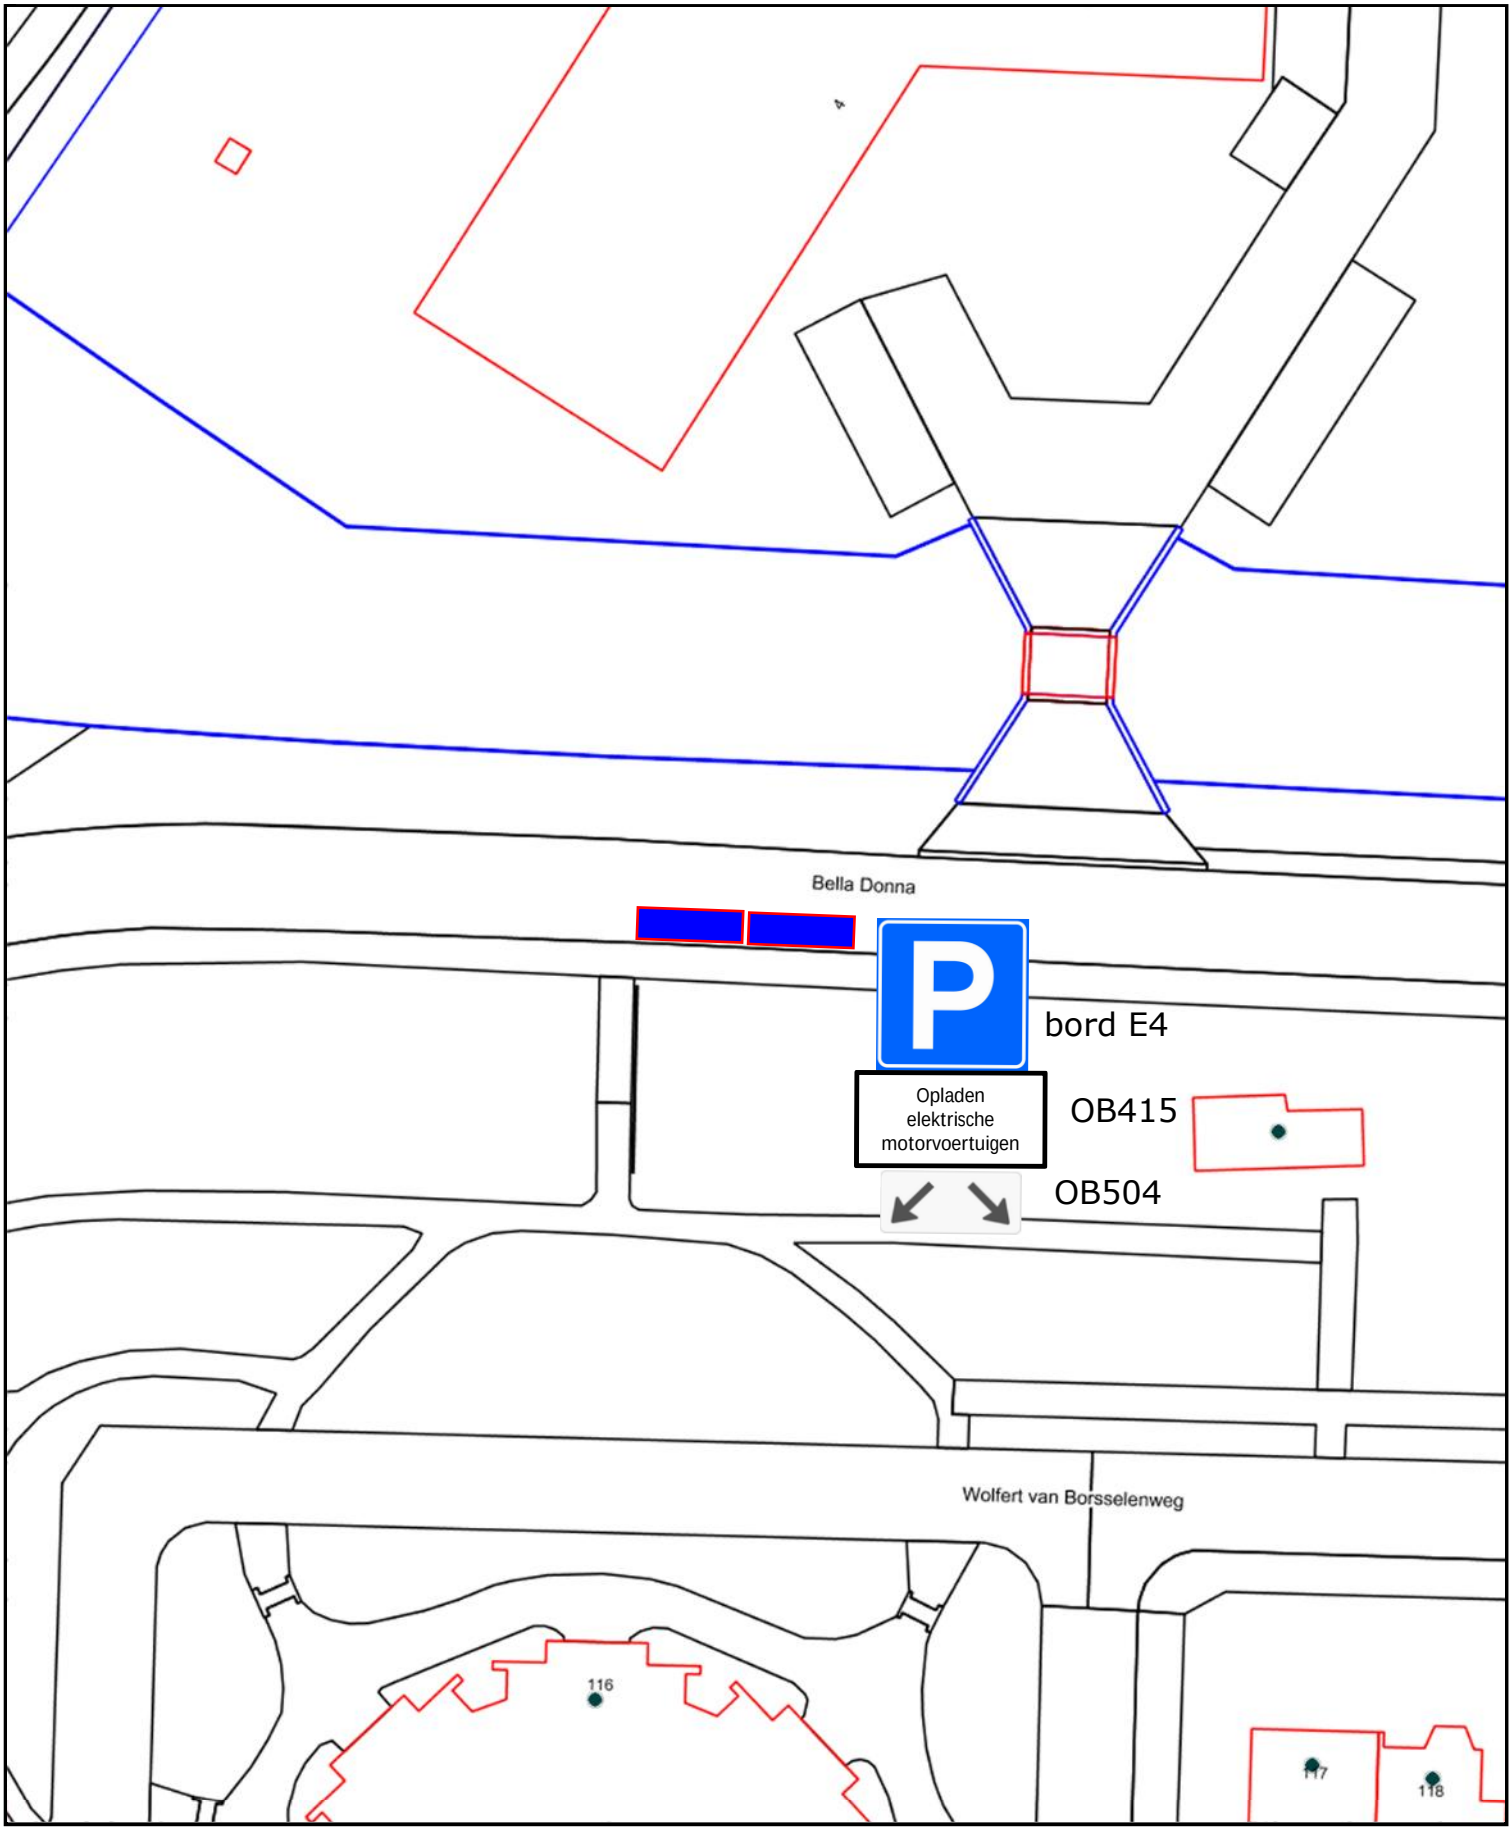

Aanwijzing parkeerplaatsen opladen elektrische motorvoertuigen Bella Donna

Schaal 1:500

0 5 10 15m

Tekeningnummer R&B-V-2018-48

Behoort bij besluit van burgemeester en wethouders van Amstelveen van 24 april 2018
zaaknummer Z-2018/022454