


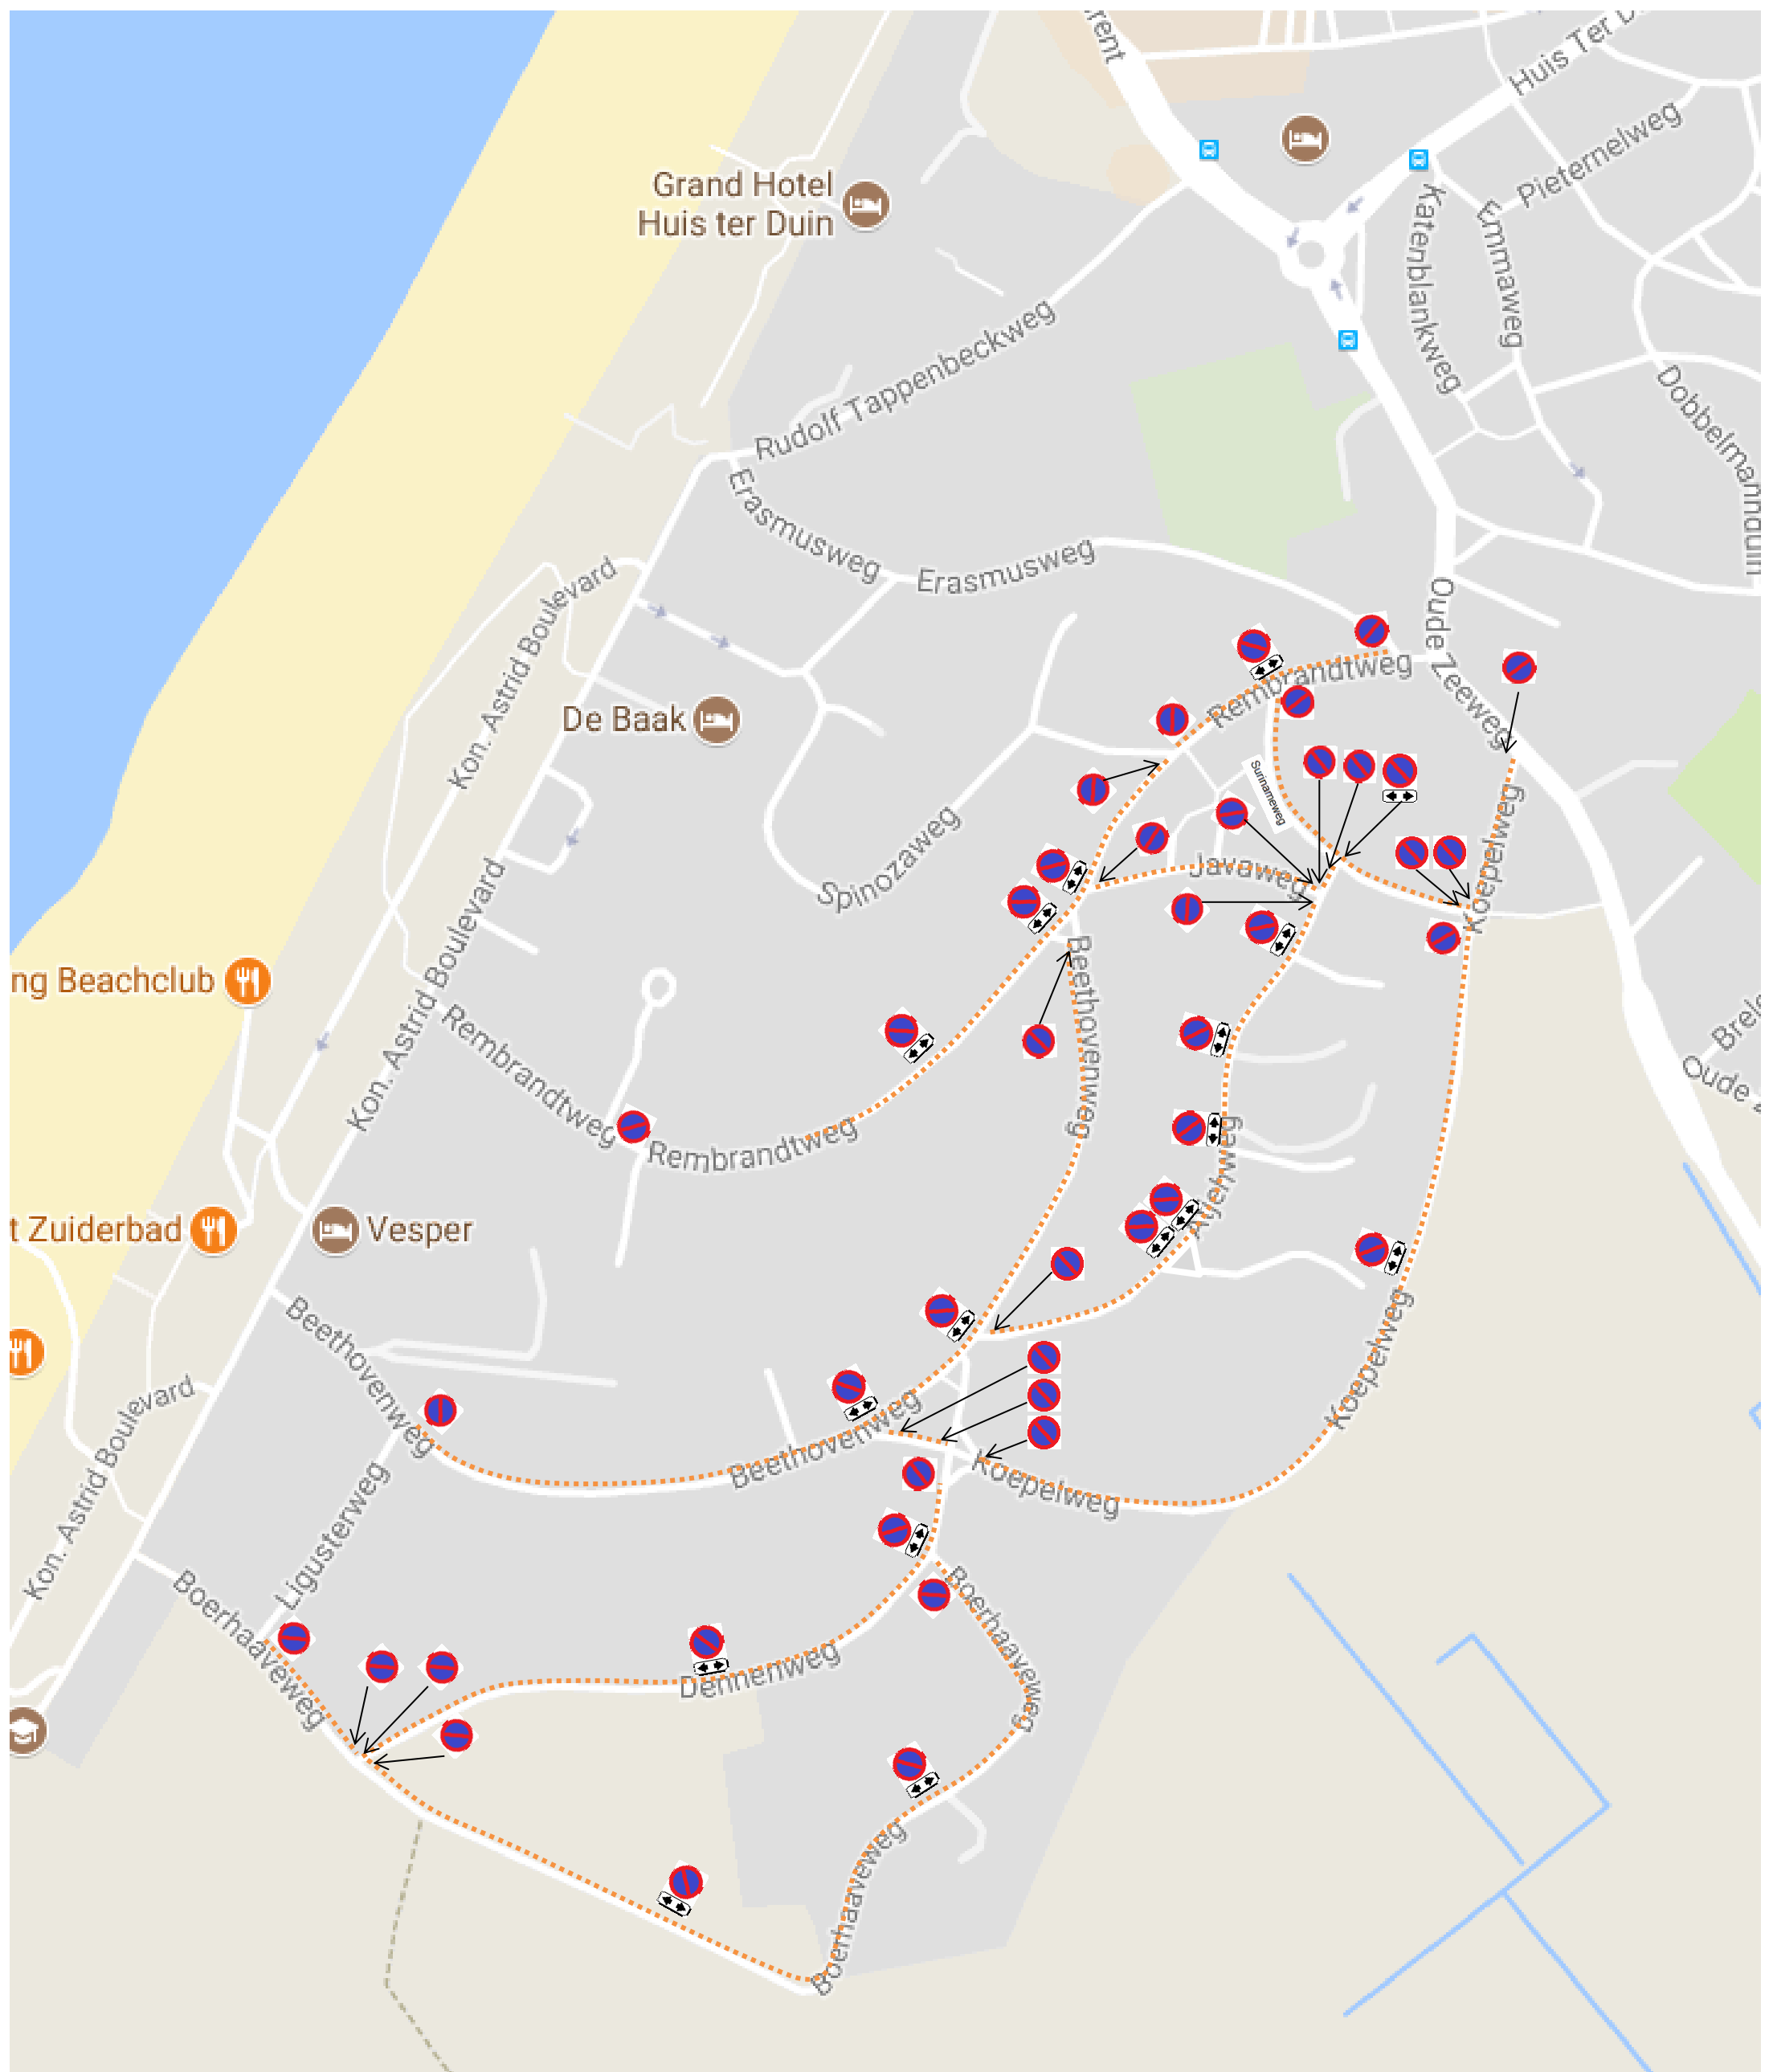

Overzicht te plaatsen verkeersborden De Zuid

..... Aanduiding om zijde/wegvak parkeerverbod aan te geven

Verkeersbesluit parkeerverbod De Zuid
Situatietekening
Noordwijk, 3 april 2018