


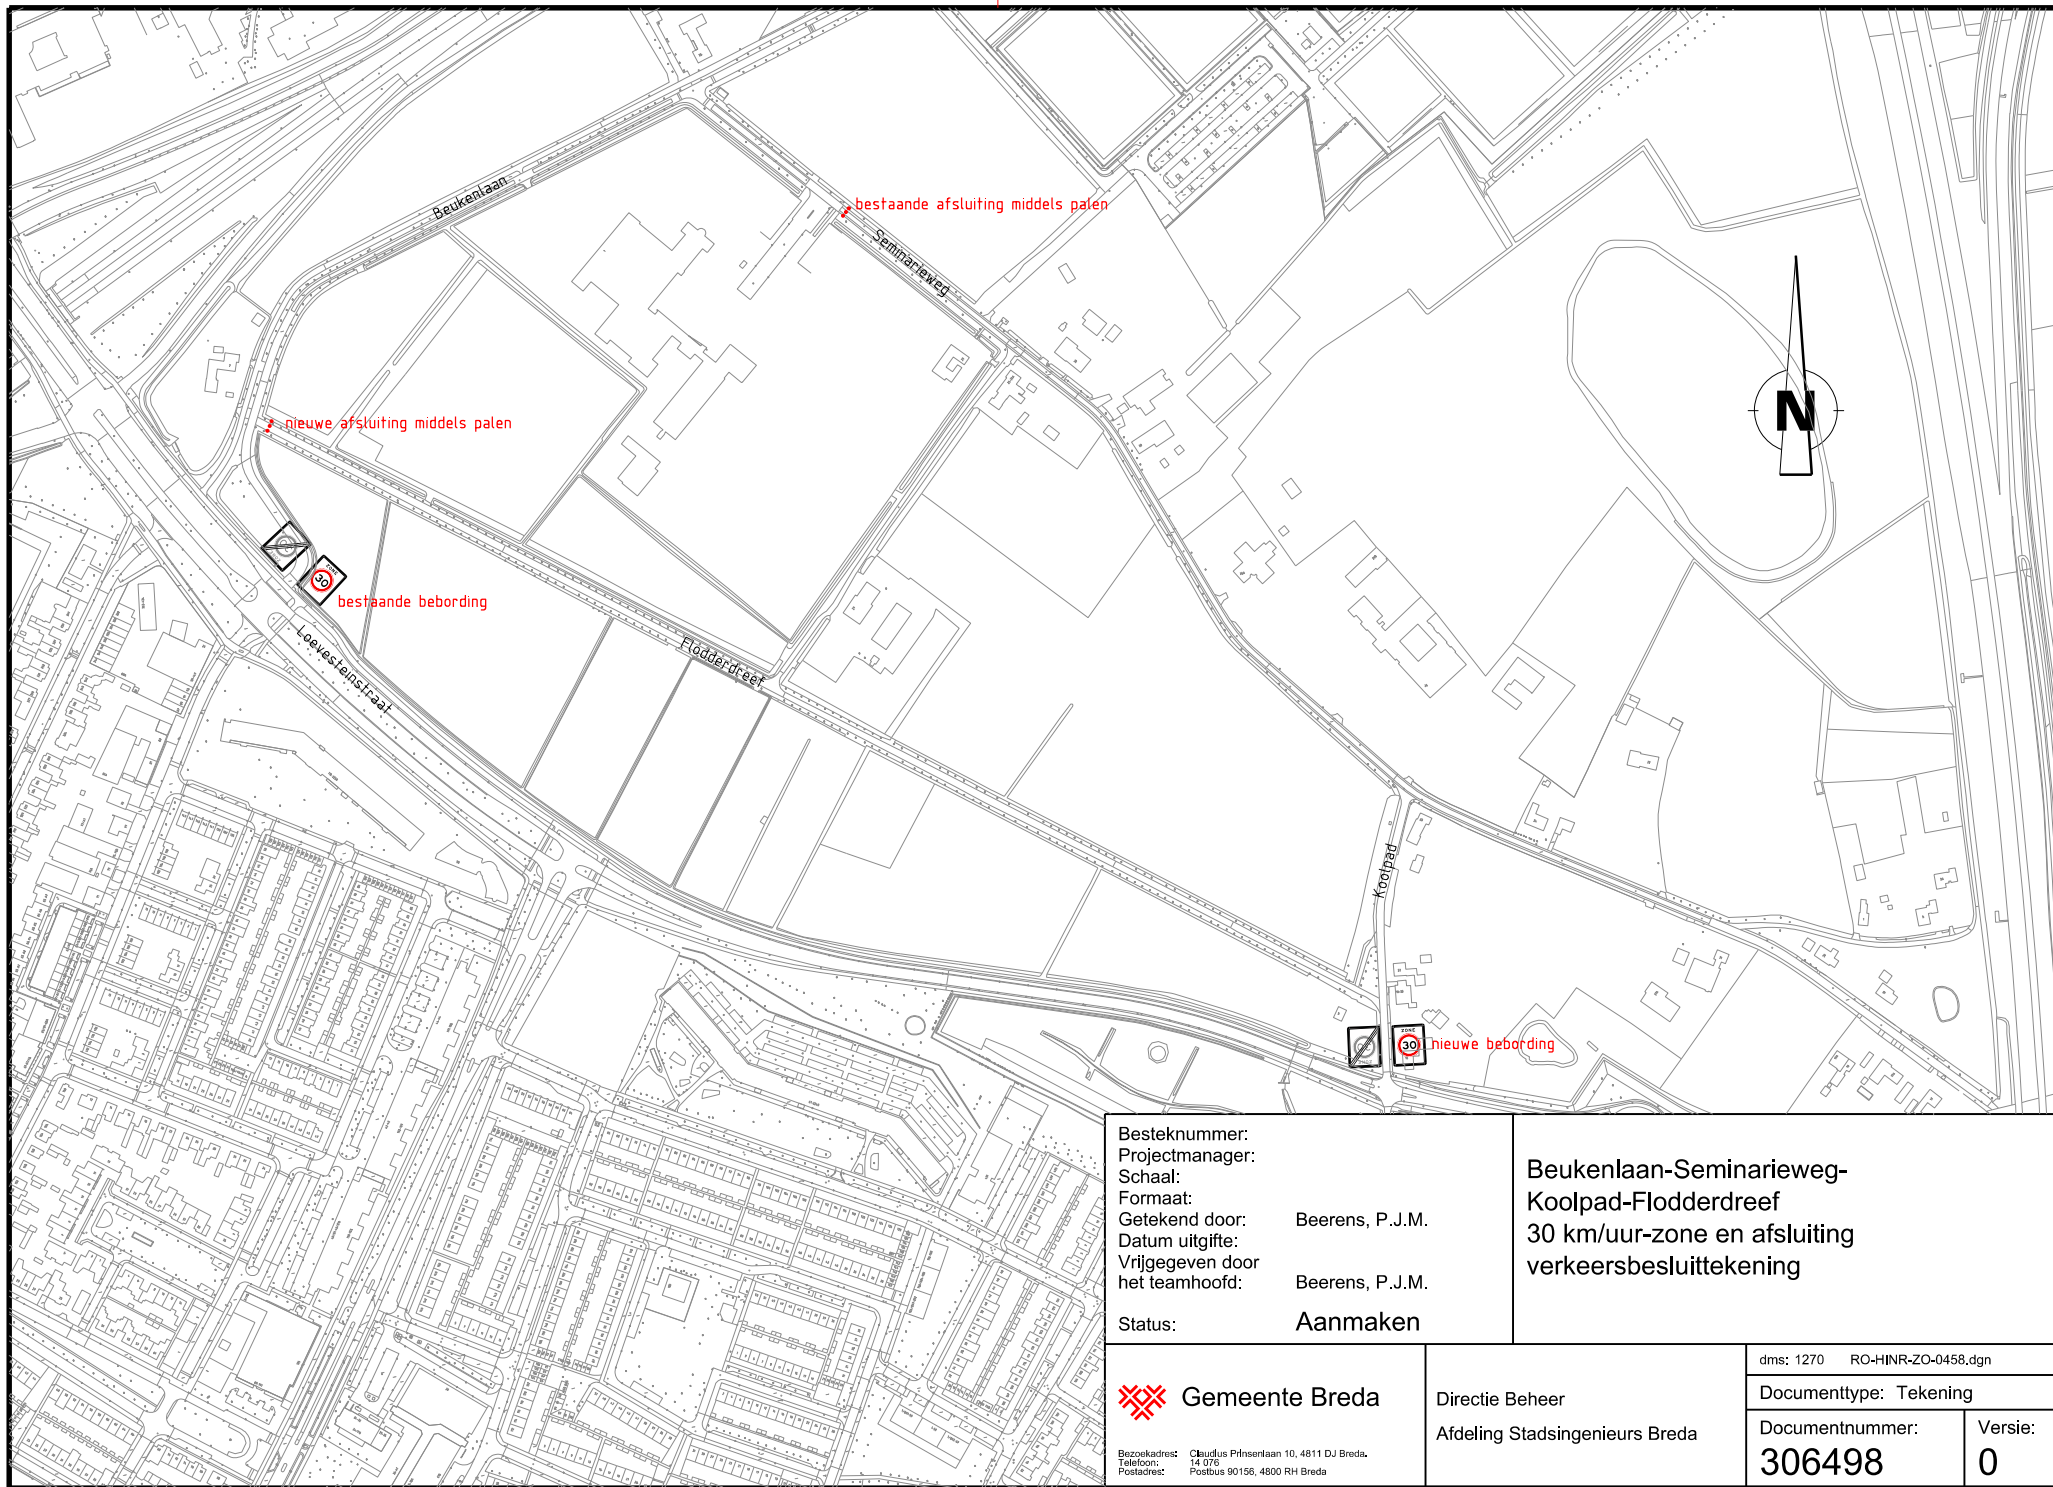

Besteknummer:
Projectmanager:
Schaal:
Formaat:
Getekend door: Beerens, P.J.M.
Datum uitgifte:
Vrijgegeven door: Beerens, P.J.M.
het teamhoofd:
Status: Aanmaken

Beukenlaan-Seminarieweg-
Koolpad-Flodderdreef
30 km/uur-zone en afsluiting
verkeersbesluittekening

**Gemeente Breda**

Bezoekadres: Claudius Prinsenlaan 10, 4811 DJ Breda.
Telefoon: 14 076
Postadres: Postbus 90156, 4800 RH Breda

Directie Beheer
Afdeling Stadsingenieurs Breda

dms: 1270 RO-HNR-ZO-0458.dgn	
Documenttype: Tekening	
Documentnummer: 306498	Versie: 0