




Waterschap
Rivierenland

Reguliere wijzigingen legger waterkeringen 2018
Waterschap Rivierenland

Reguliere wijzigingen legger waterkeringen 2018

Inhoud

- Overzicht Wijzigingen Legger Waterkeringen 2018
- Situatiebladen (1: 1000)

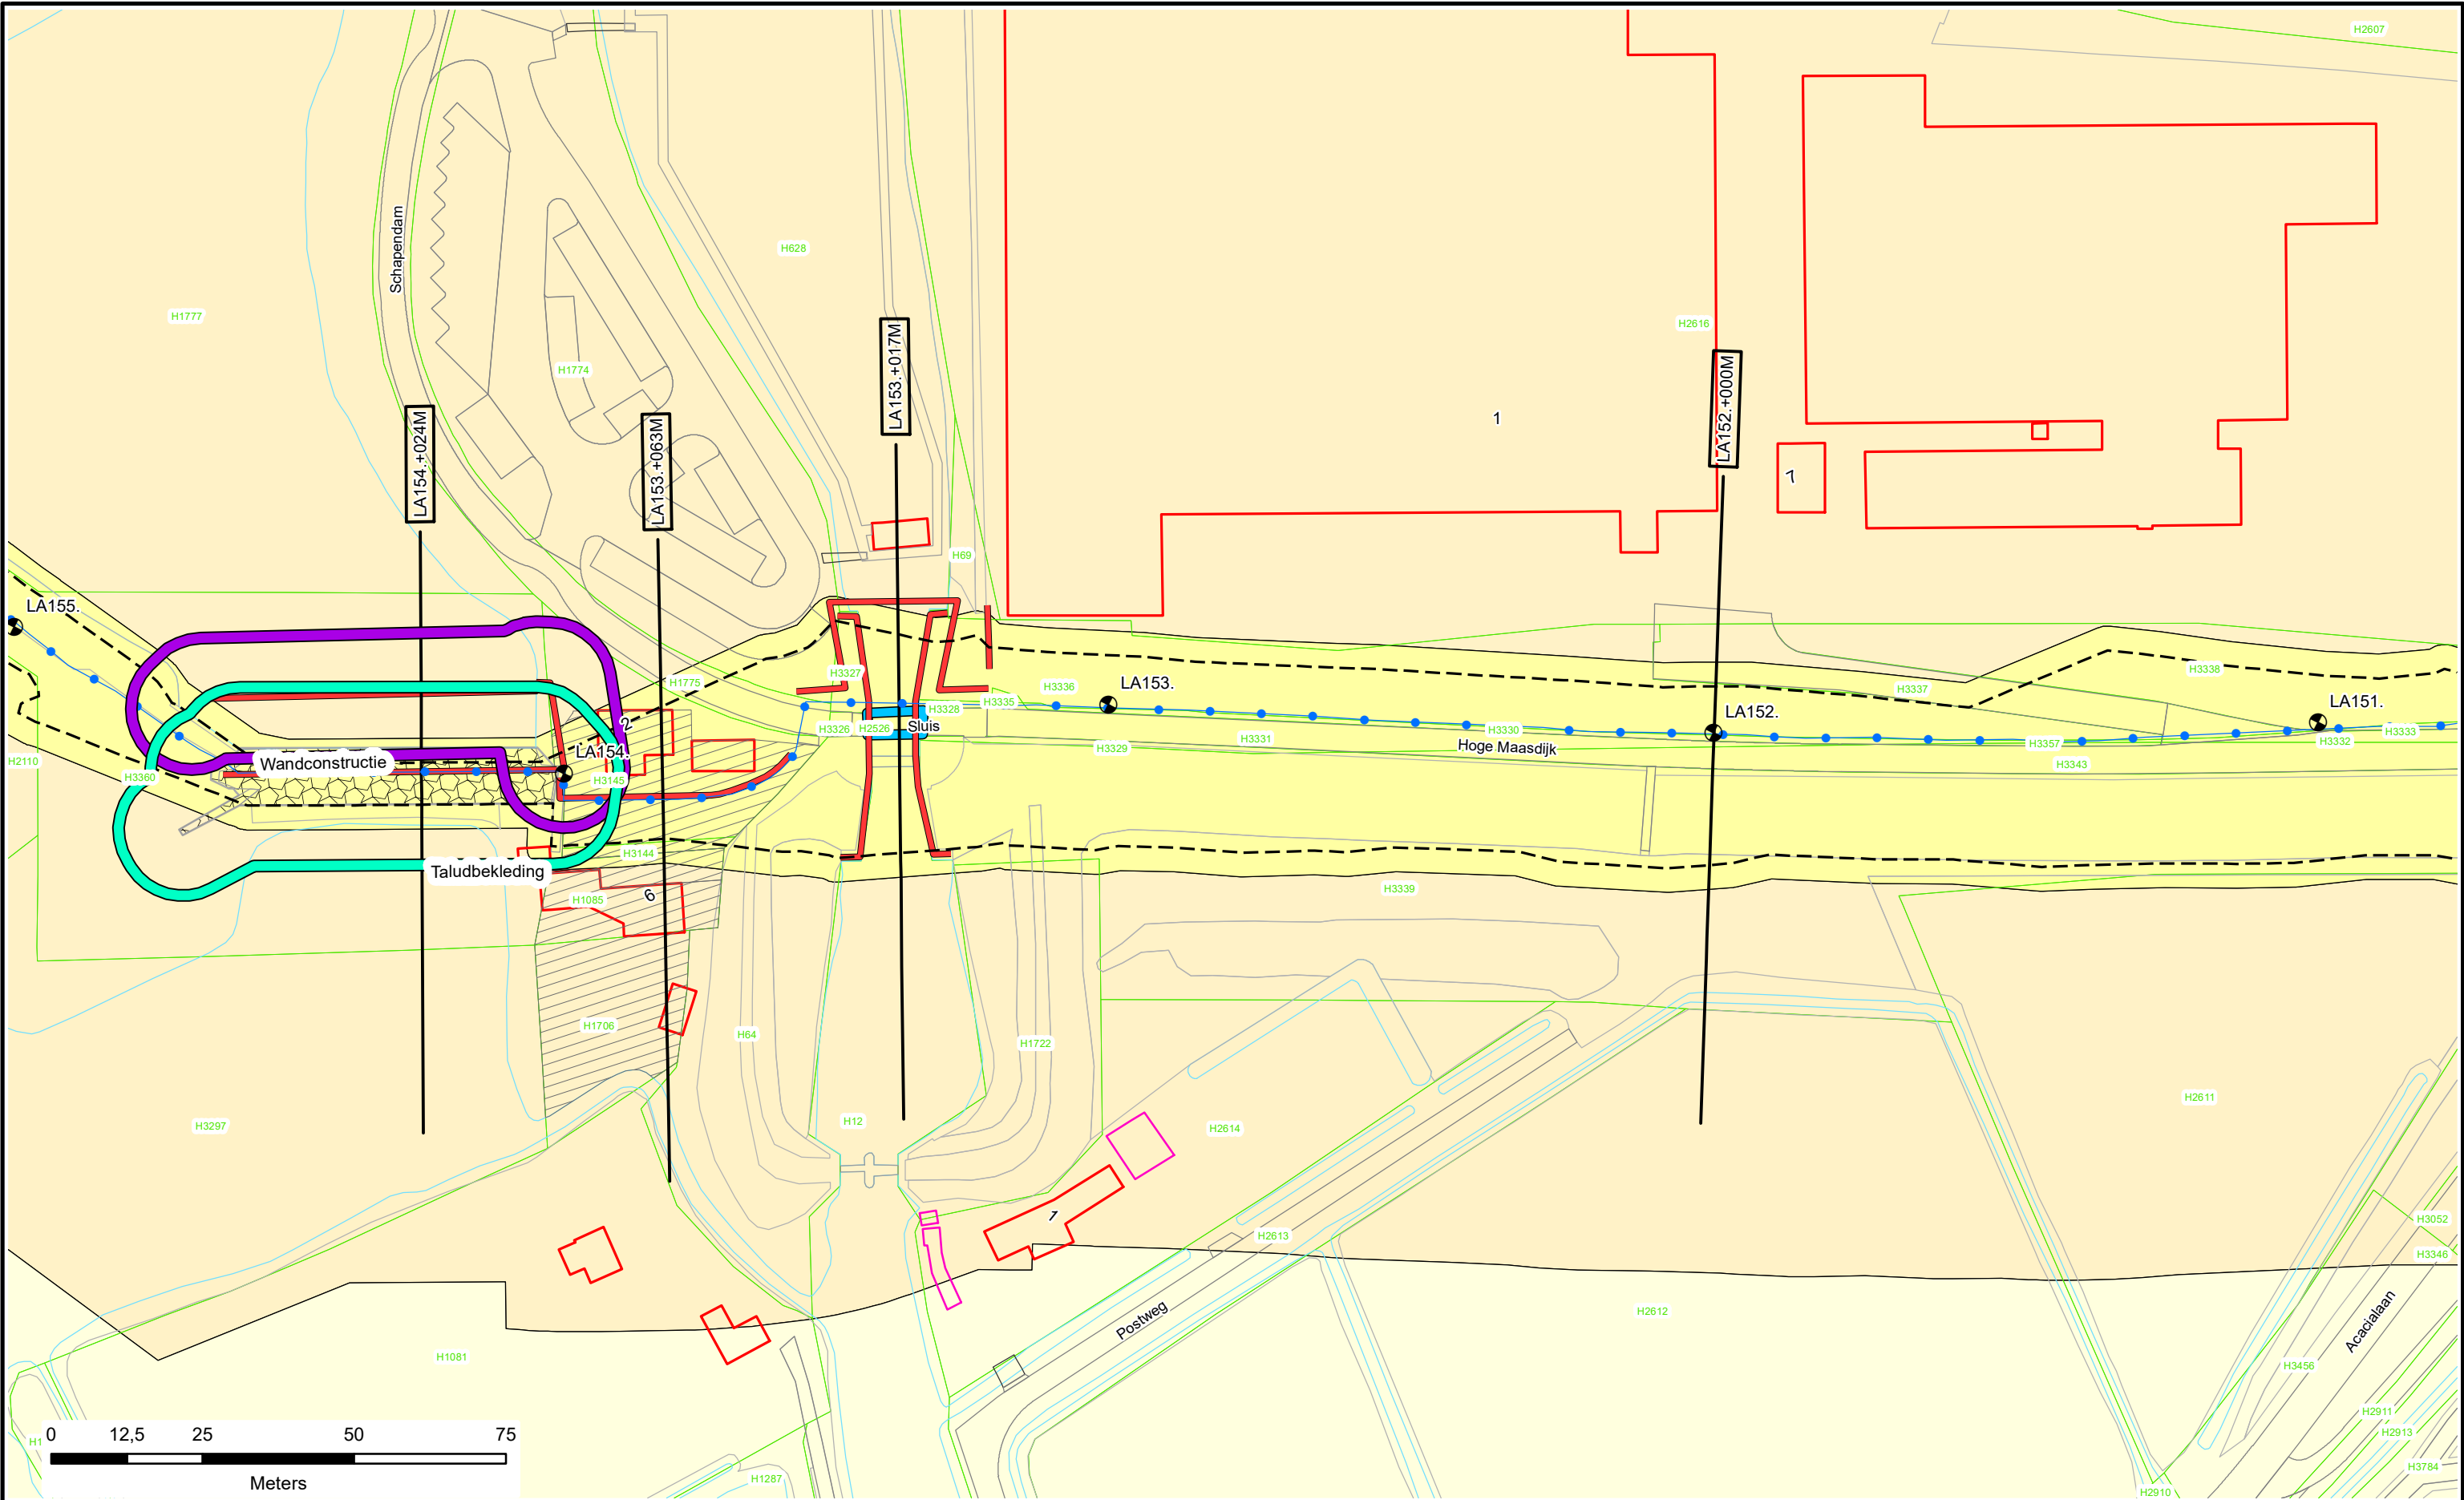

Legenda


- Dijkpalen
- Referentielijn Primaire Kering
- Teenlijn
- Bouwgrens
- Leggervlak
- Waterstaatswerk
- Beschermingszone
- Buitenbeschermingszone
- Stortsteen
- Harde Bekleding
- Duiker
- Wandconstructie
- Coupure
- Gemaal / Sluis
- Drainages
- Afsluiter Leidingen
- Hoofdgebouw
- Bijgebouw
- Nieuw of Gewijzigd
- Verwijderd
- Bijgebouw vanaf 76m2
- Kadastraal perceel
- Keringverbeteringsconstructie

Dwarsprofiel-
locatie

DR011.+090M

Legger : Land van Altena

Onderdeel :	Situatie Legger		
Dijkpaal traject :LA	Aantal bld : 172	Bladnr : 047	
Formaat : A3	Schaal : 1 : 1000	Status : Concept	
Opnamedatum : -	Getekend : T-GDM	Datum : 2018	
Besluitnr : 2017082577	Tek. nr. : LA047		

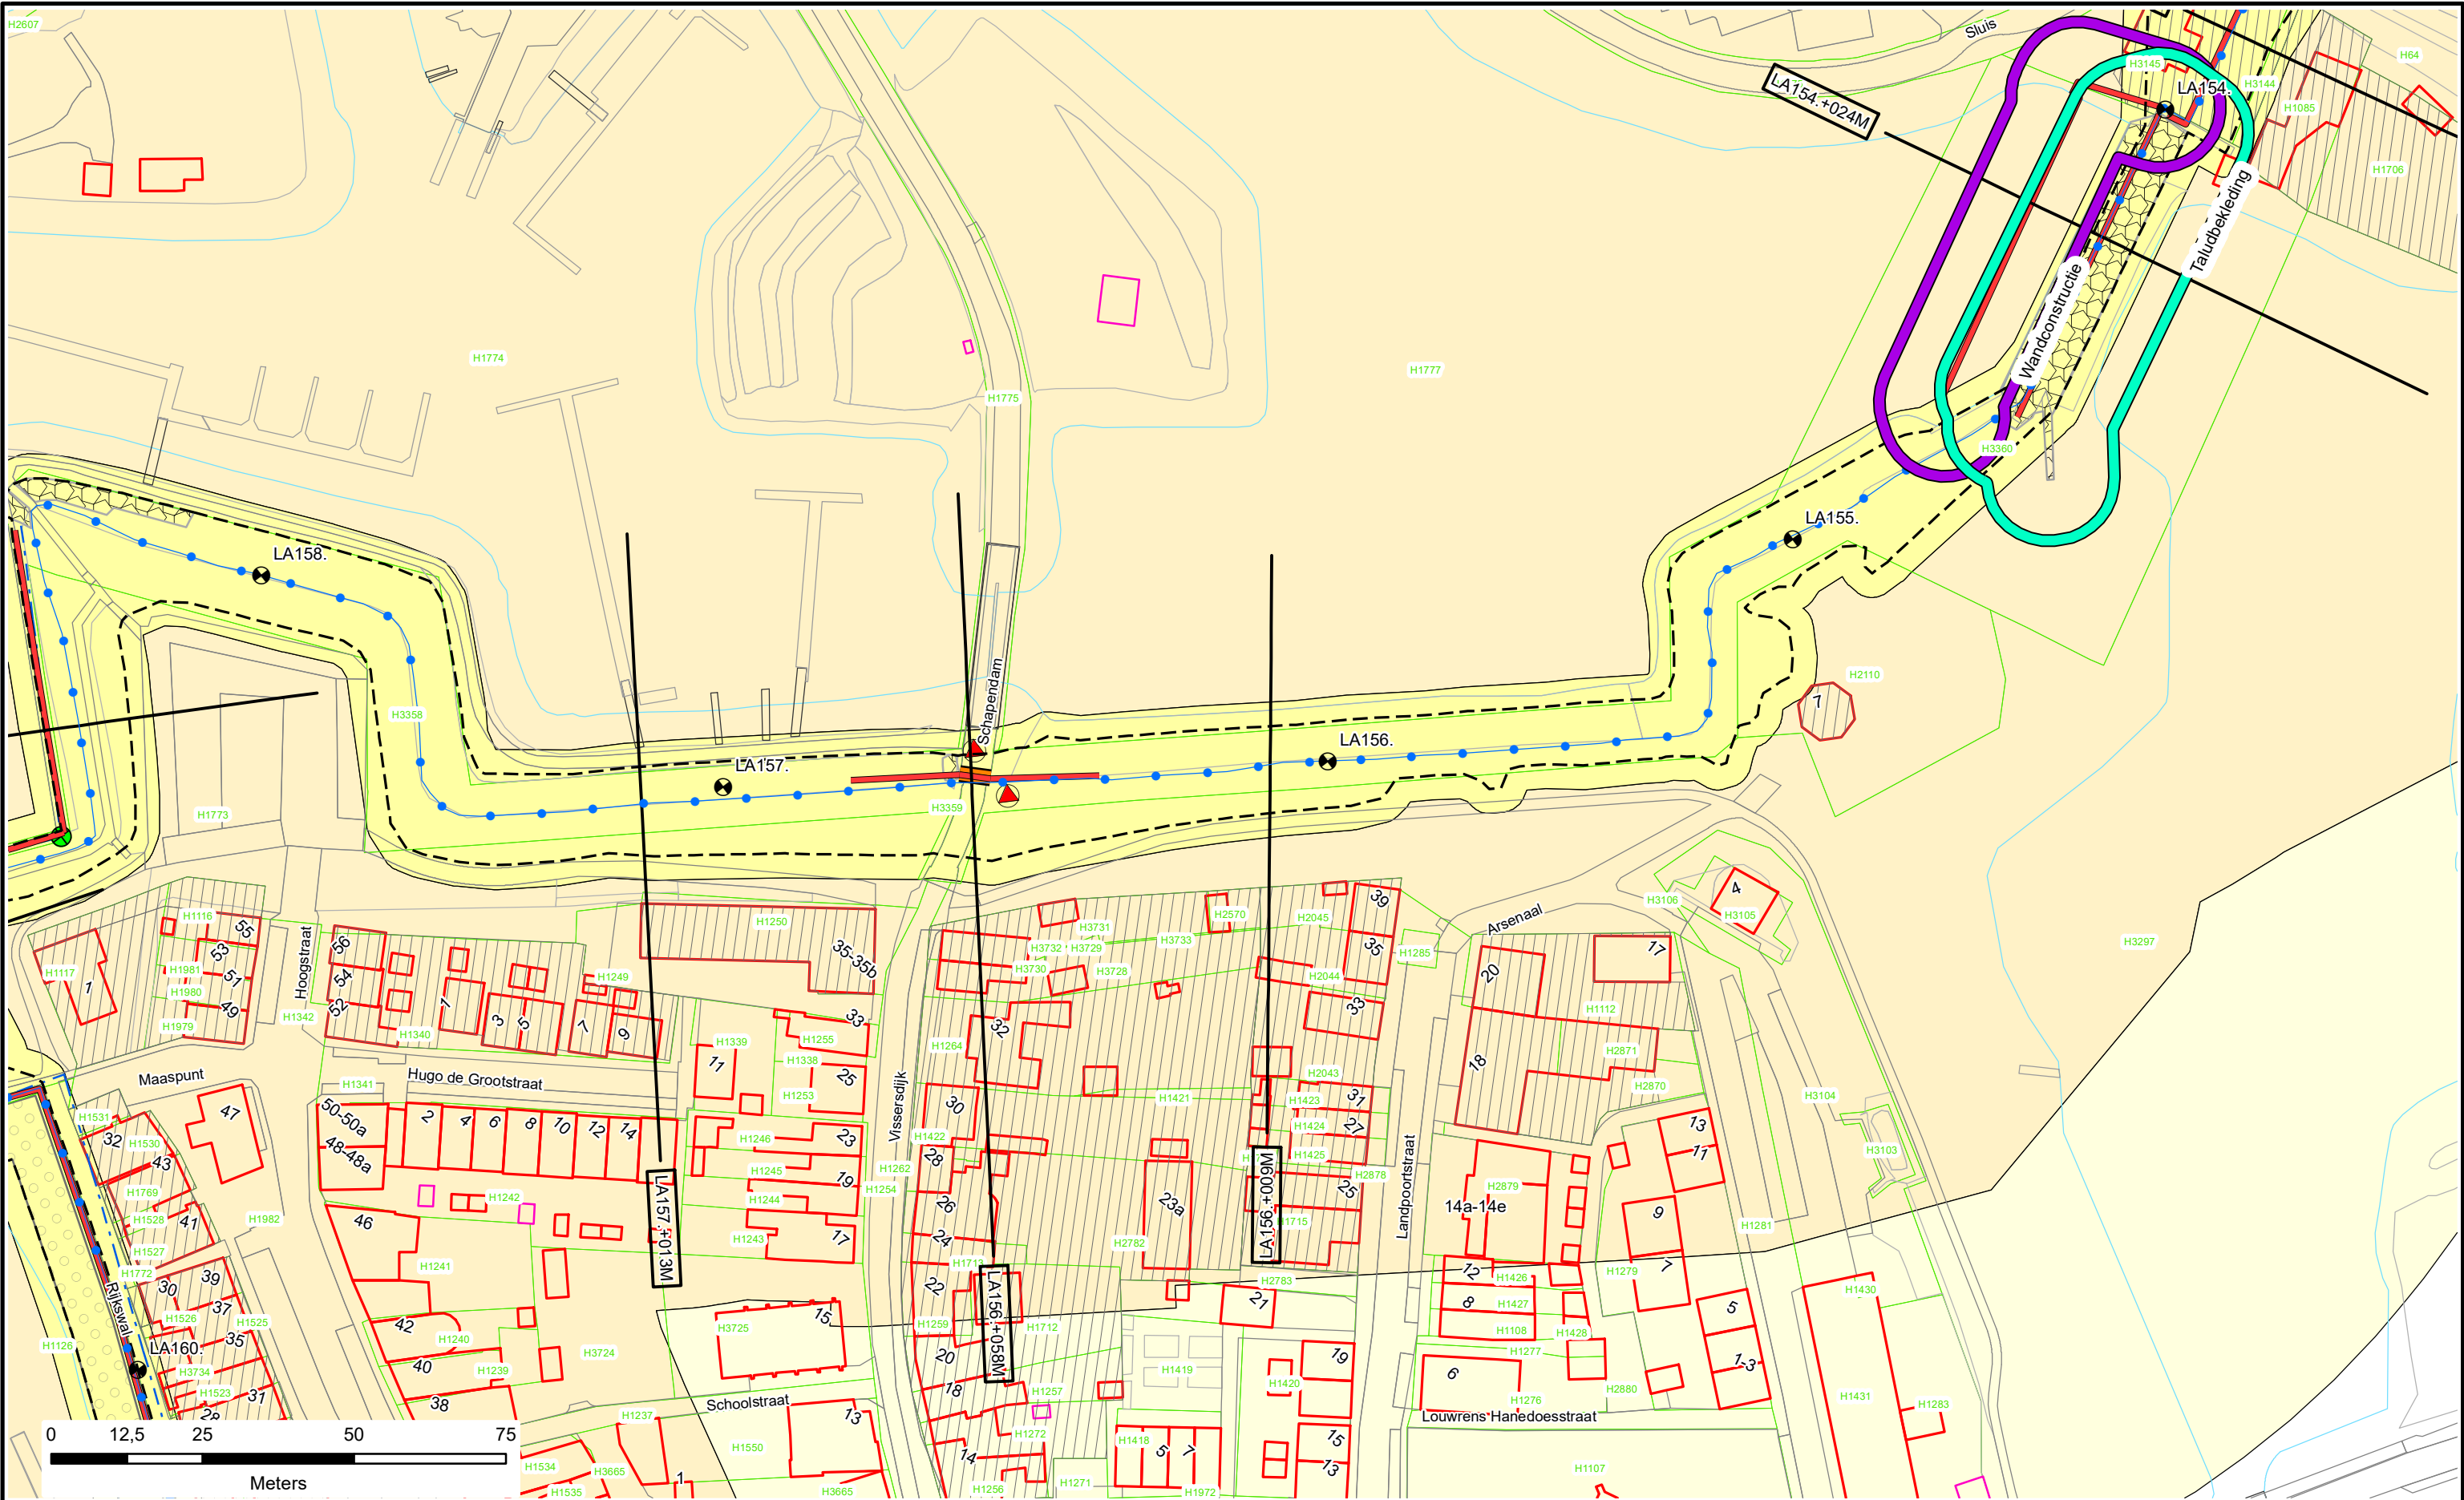

Legenda

- Dijkpalen
- Referentielijn Primaire Kering
- Teenlijn
- Bouwgrens
- Leggervlak
- Waterstaatswerk
- Beschermszone
- Buitenbeschermszone
- Stortsteen
- Harde Bekleding
- Duiker
- Wandconstructie
- Coupure
- Gemaal / Sluis
- Drainages
- Afsluit Leidingen
- Hoofdgebouw
- Bijgebouw
- Nieuw of Gewijzigd
- Verwijderd
- Bijgebouw vanaf 76m2
- Kadastraal perceel
- Keringverbeteringsconstructie

DW011. +090M
Dwarsprofiel-
locatie



Legger : Land van Altena		
Onderdeel :	Situatie Legger	
Dijkpaal traject : LA	Aantal bld : 172	Bladnr : 048
Formaat : A3	Schaal : 1 : 1000	Status : Concept
Opnamedatum : -	Getekend : T-GDM	Datum : 2018
Besluitnr : 2017082517	Tek. nr. : LA048	

