



Waterschap
Rivierenland


Legger voorhavendijken Prins Bernhardsluizen

te
Tiel

Legger voorhavendijken Prins Bernhardsluizen
Dijkpaaltraject Dodewaard - Tiel
DT198 – DT201

Inhoud

- Overzichtskaart Dijkpaaltraject Dodewaard - Tiel
- Overzichtkaart situatiebladen (1:5000)
- Situatiebladen (1:1000)
- Dwarsprofielen (1:250)
- Lengteprofielen (1:2.000/1:100)

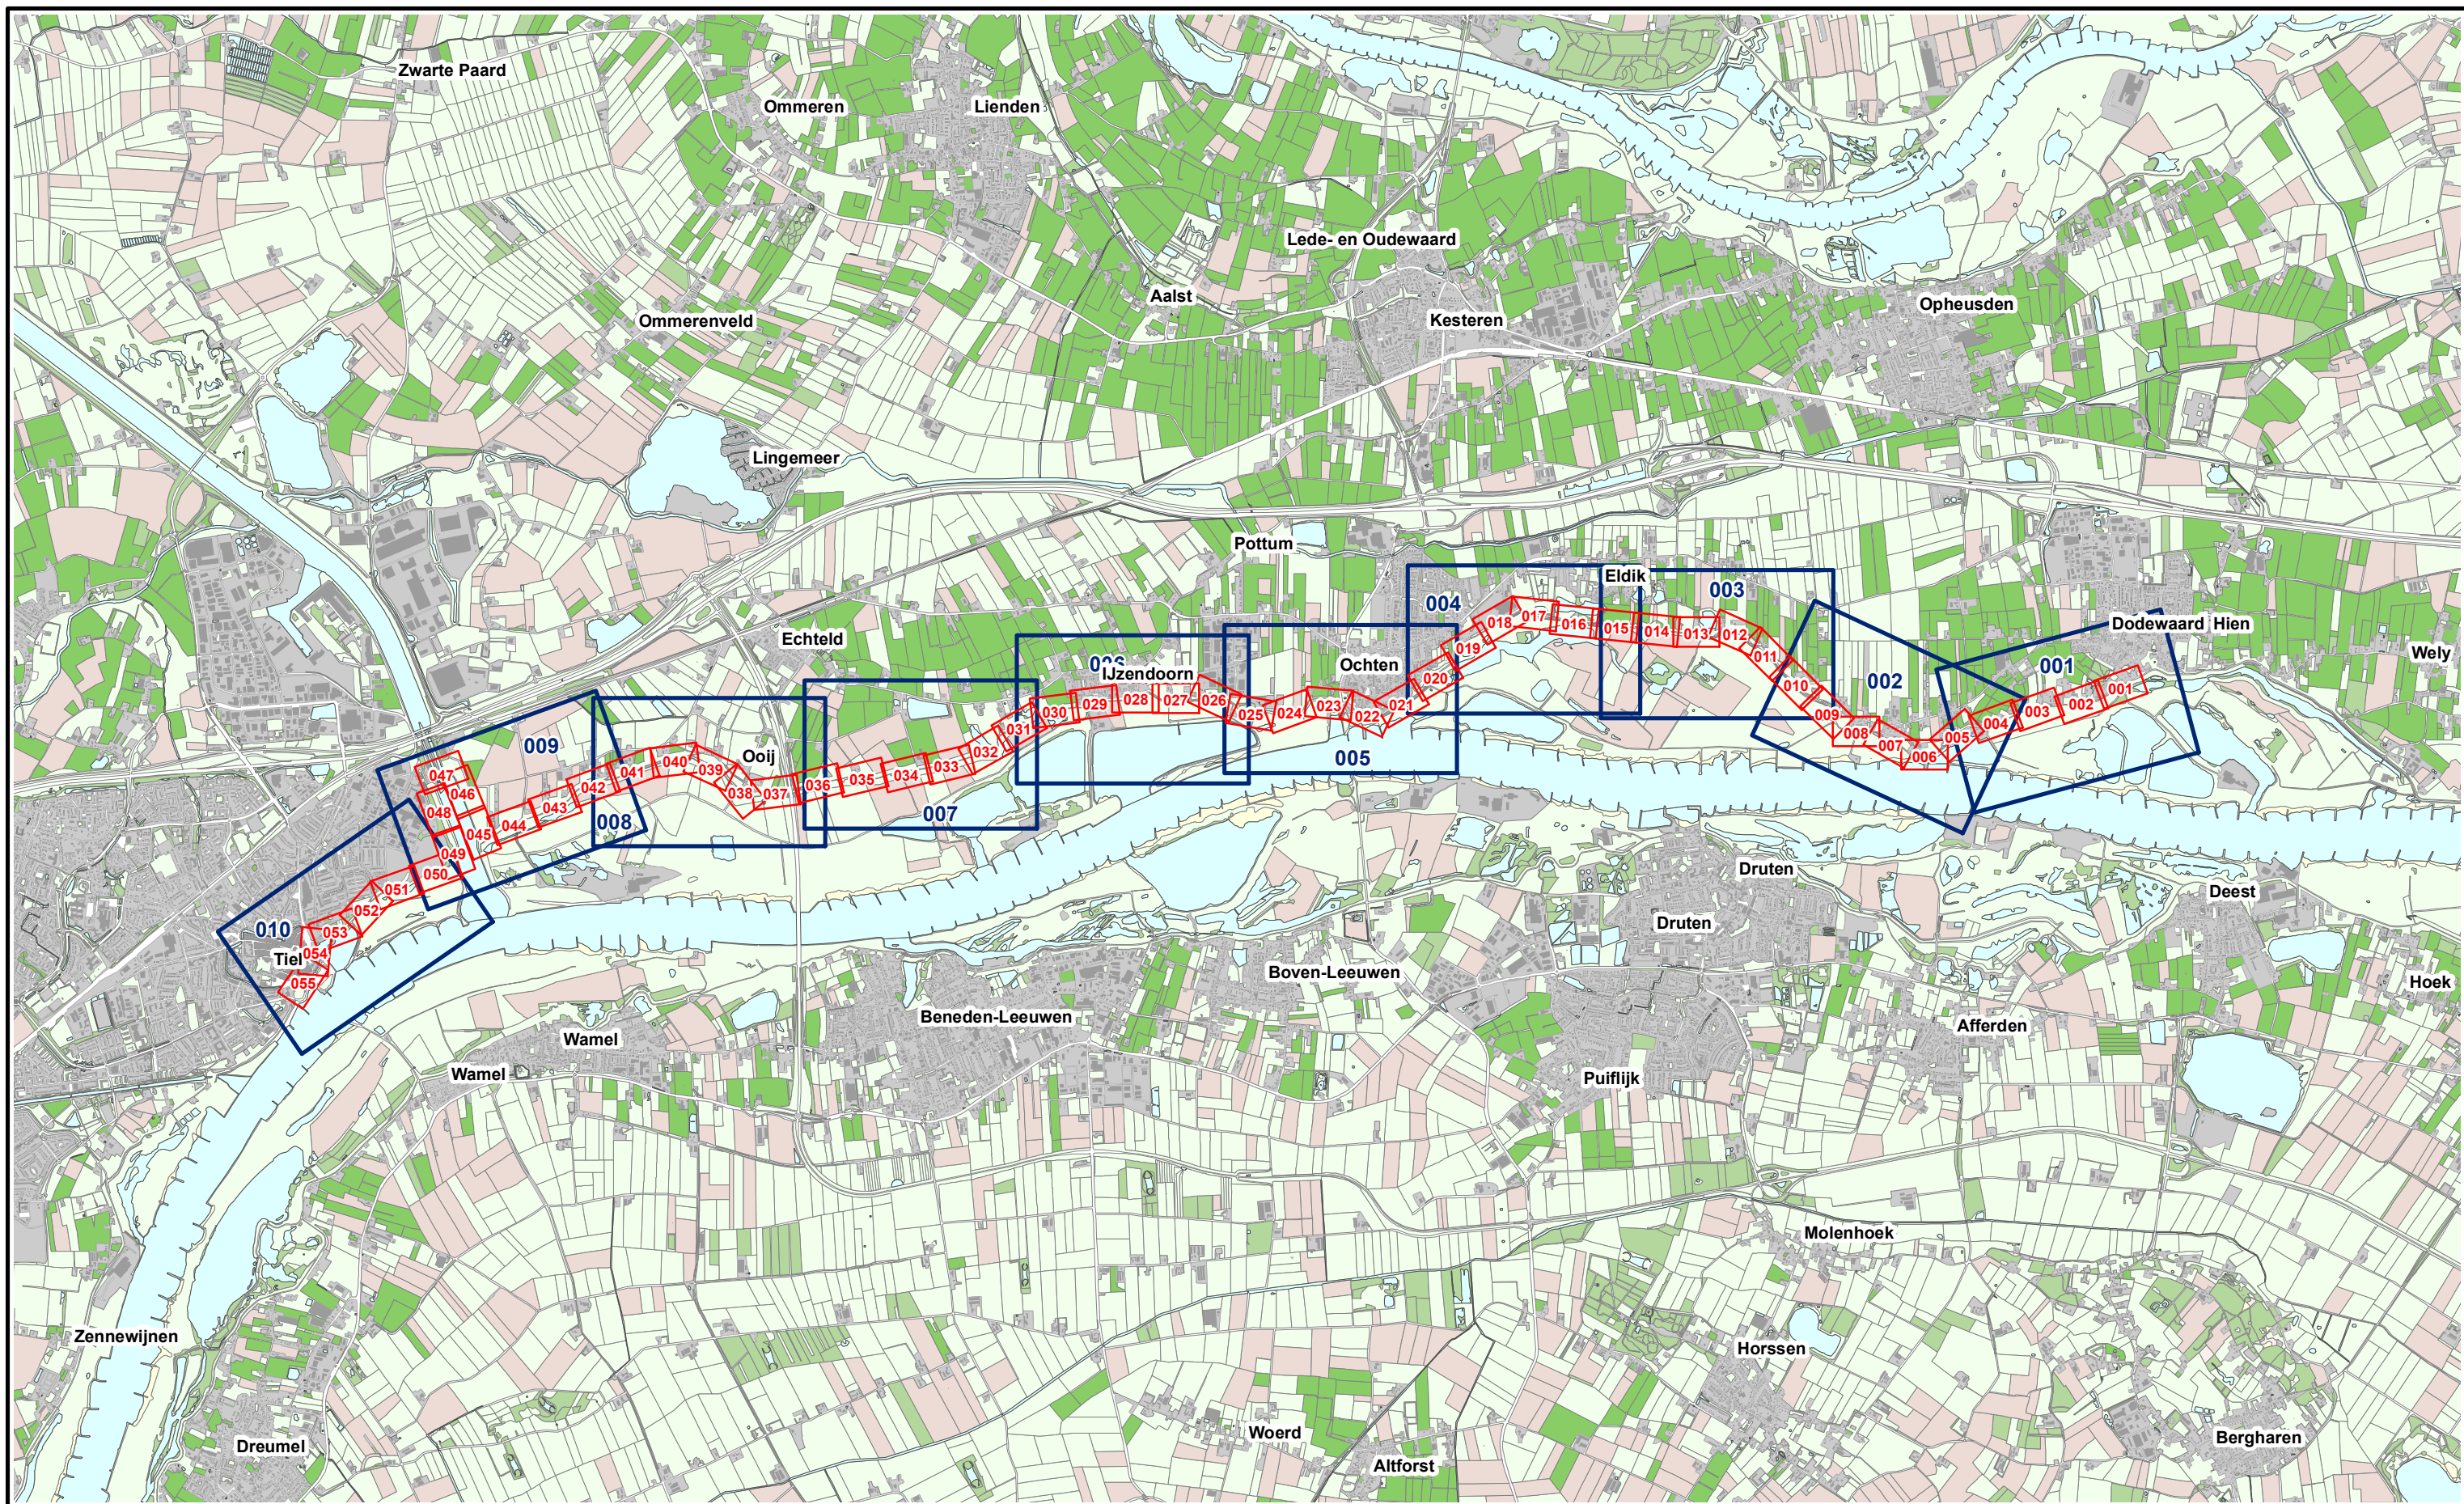

Legenda


- Situatieblad 1:1000 met bladnummer
- Overzichtsblad 1:5000 met bladnummer



Legger : Dodewaard - Tiel

Onderdeel : Overzichtskaart Dijkpaaltraject

Dijkpaal traject : DT	Met : 001	Bladen	Bladnr : 001
Formaat : A3	Schaal : 1 : 50.000	Status : Vastgesteld	
Opnamedatum : -	Getekend : T-GDM	Datum : 2016	
Behoort bij : Besluit 201606331/DT	Tekeningnr : 001		

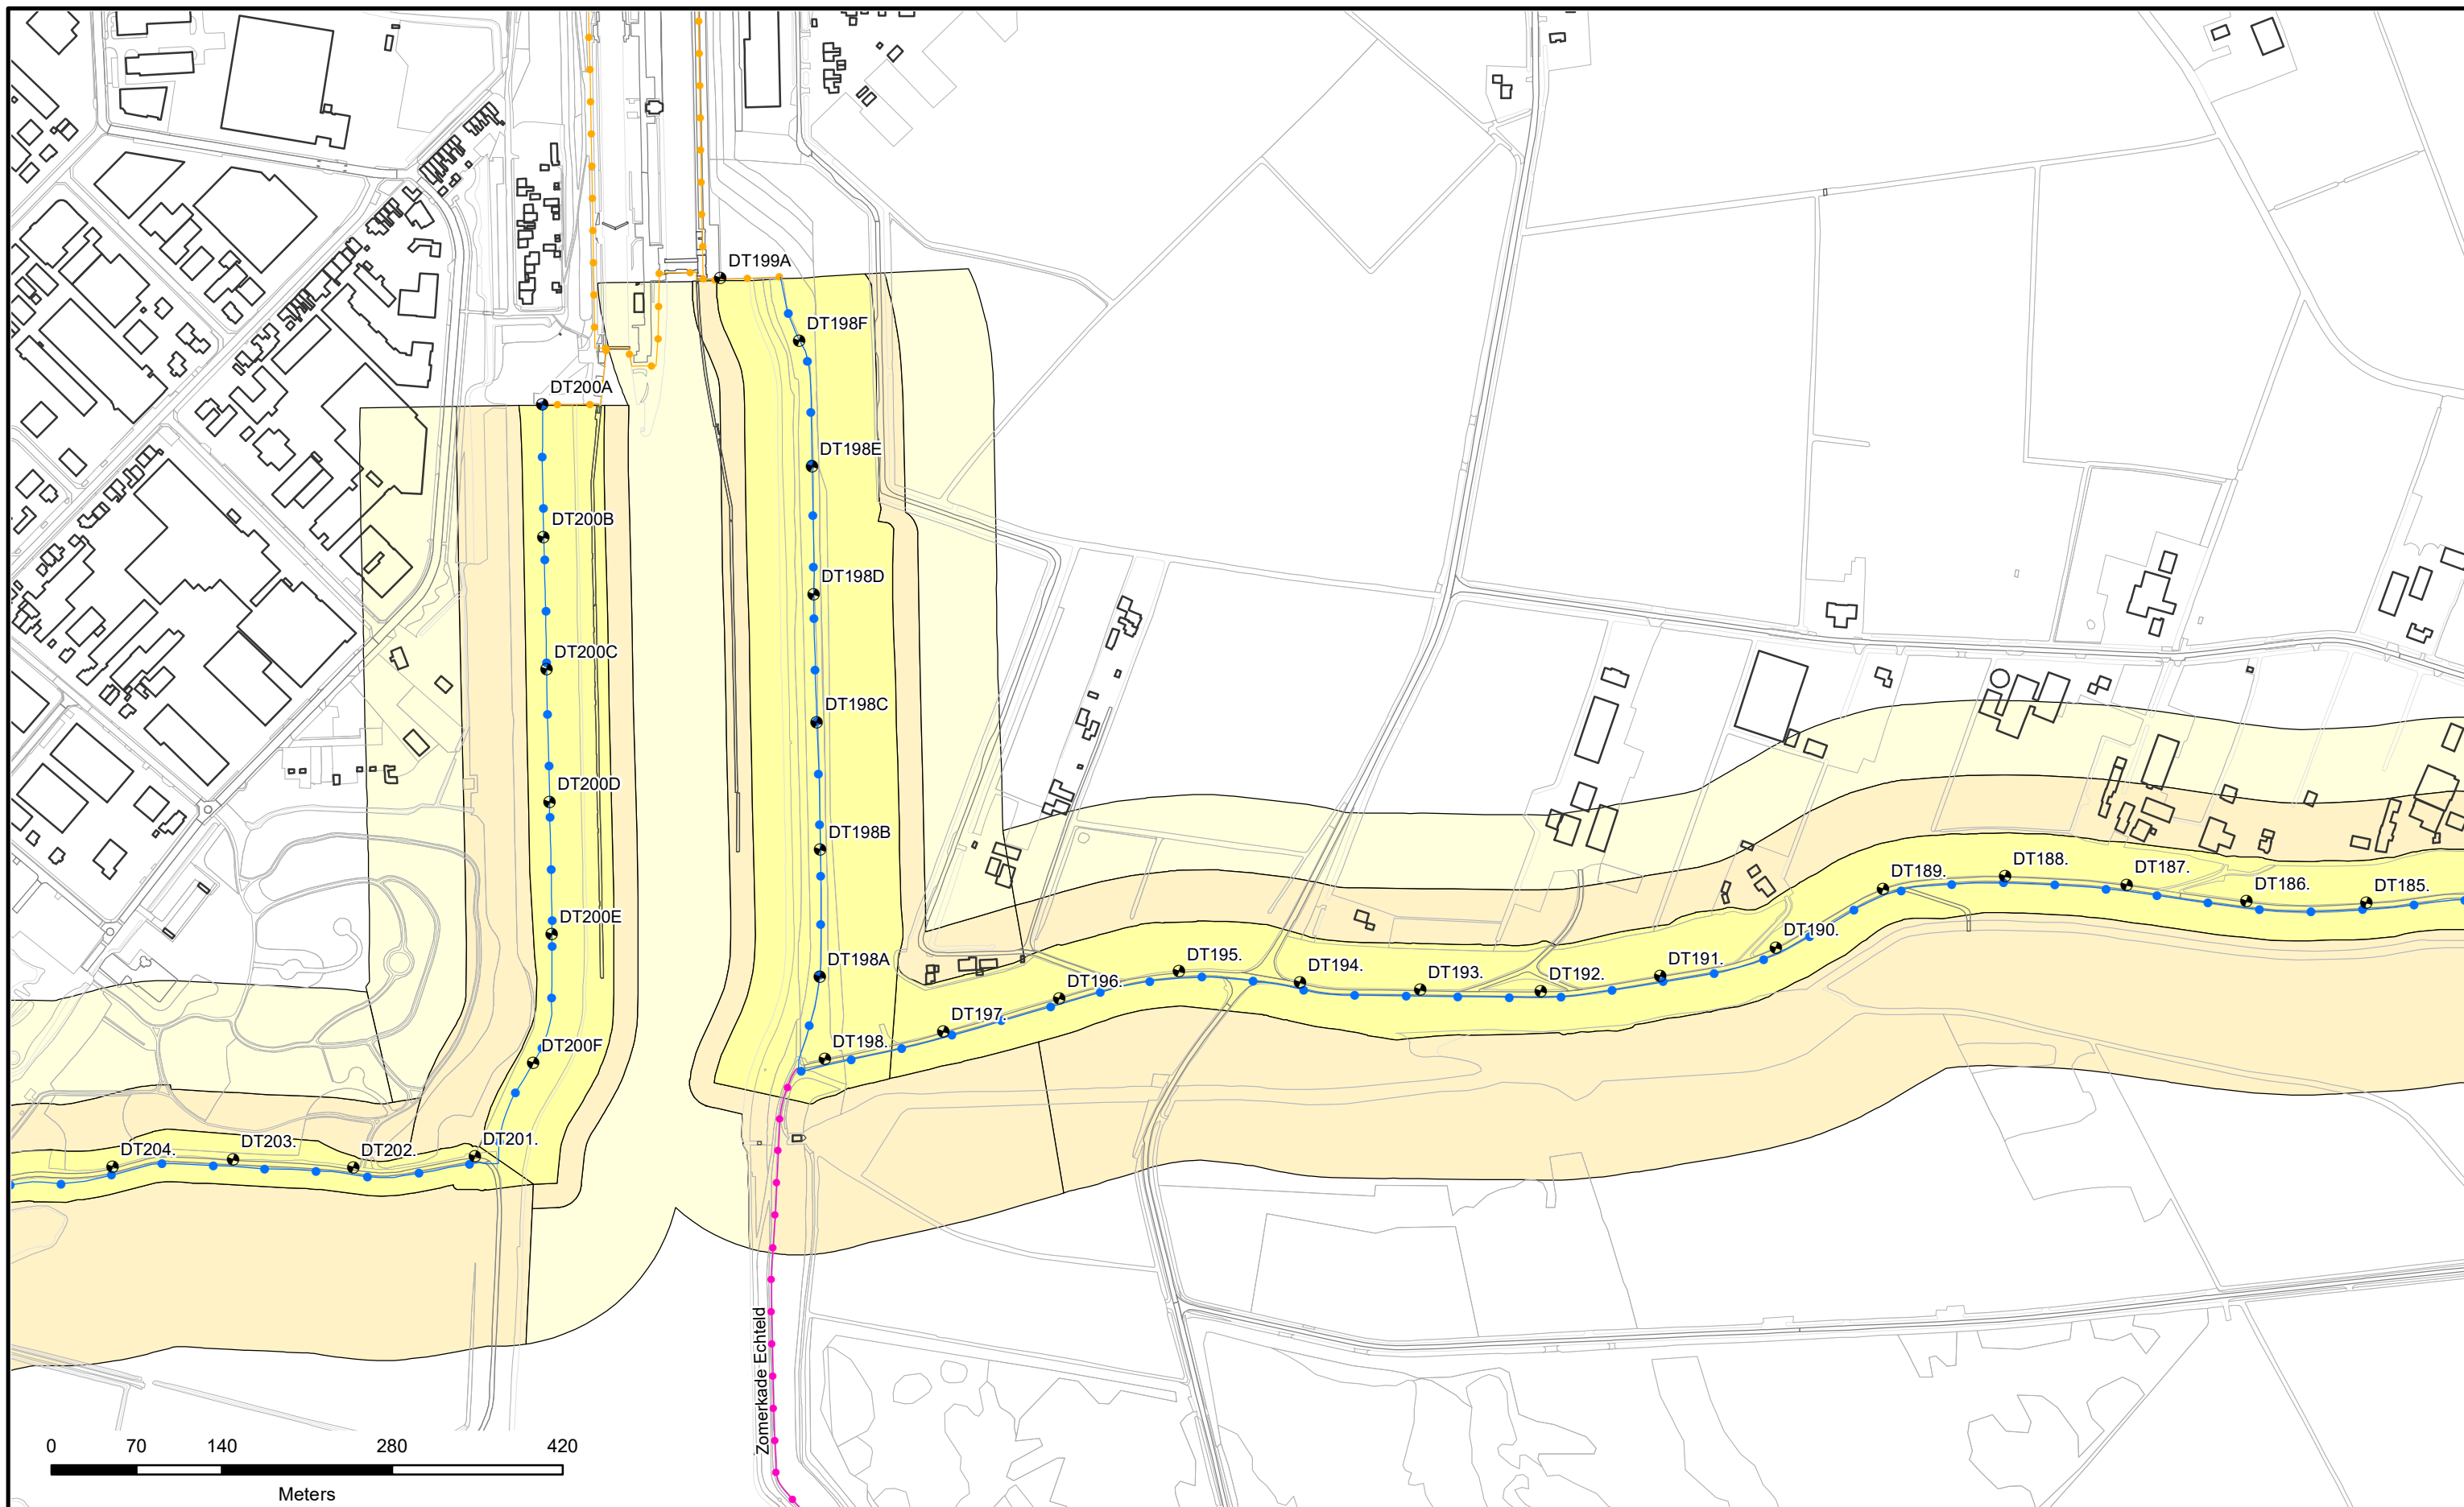

Referentielijn Soort :



- Primaire waterkeringen
- Hoge grond
- Regionale waterkeringen
- Overige waterkeringen
- Waterkering Rijkswaterstaat

- Waterstaatswerk
- Beschermingszone
- Buitenbeschermingszone
- Dijkpalen



Legger : Dodewaard - Tiel

Onderdeel : Overzichtsbladen 1:5000		
Dijkpaal traject : DT	Aantal bld : 010	Bladnr : 009
Formaat : A3	Schaal : 1 : 5000	Status : Concept
Opnamedatum : -	Getekend : T-GDM	Datum : 2018
Bestuurnr : 2017082577	Tek. nr. : DT009	

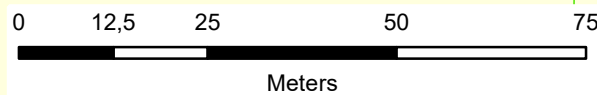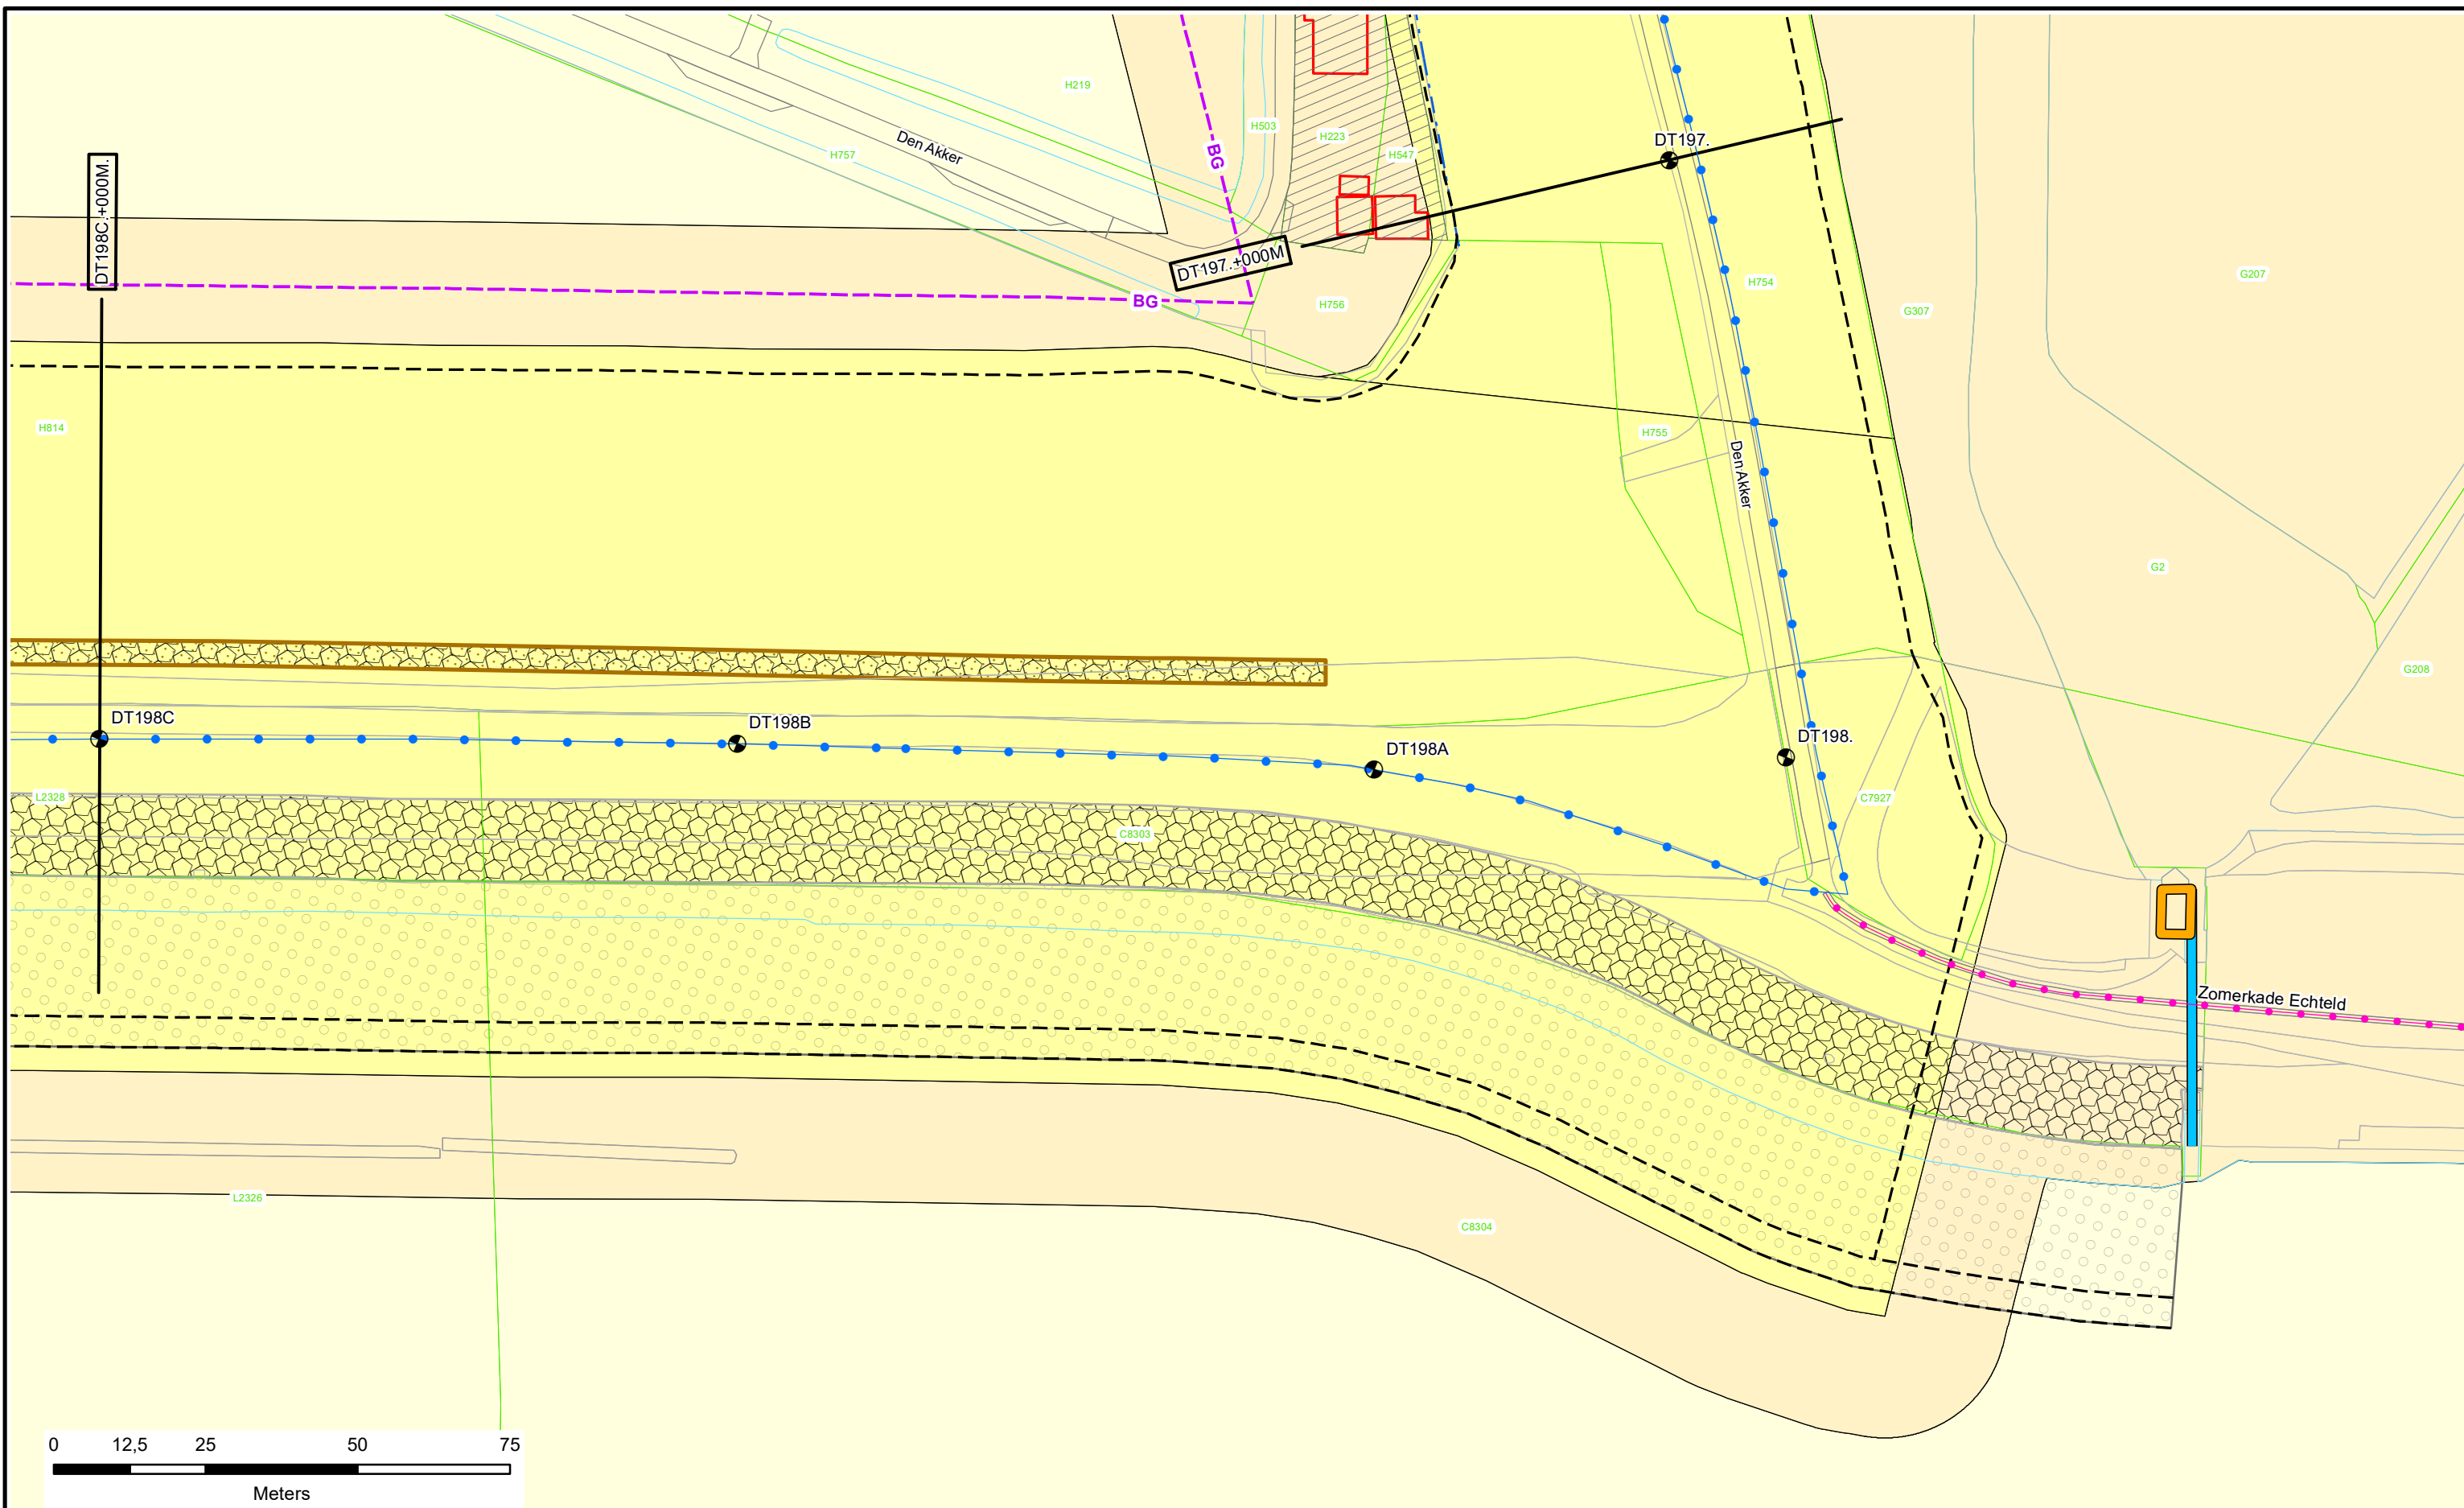

- Dijkpalen
- Referentielijn Primaire Kering
- Referentielijn Regionale Kering
- Referentielijn Overige Kering
- Teenlijn
- Bouwgrens
- Leggervlak

- Waterstaatswerk
- Beschermszone
- Buitenbeschermszone
- Stortsteen
- Harde Bekleding

- Duiker
- Wandconstructie
- Coupure
- Gemaal / Sluis
- Drainages
- Keringverbeteringsconstructie

- Afsluit Leidingen
- Hoofdgebouwen en bijgebouwen
- Overig bouwwerk
- Bijgebouw vanaf 76m2
- Kadastraal perceel


Dwarsprofiel-locatie

DR011.+090M




Legger : Dodewaard - Tiel



Onderdeel :	Situatie Legger	
Dijkpaal traject :DT	Aantal bld : 055	Bladnr : 045
Formaat : A3	Schaal : 1 : 1000	Status : Concept
Opnamedatum : -	Getekend : T-GDM	Datum : 2018
Besluitnr : 2017082577	Tek. nr. : DT045	

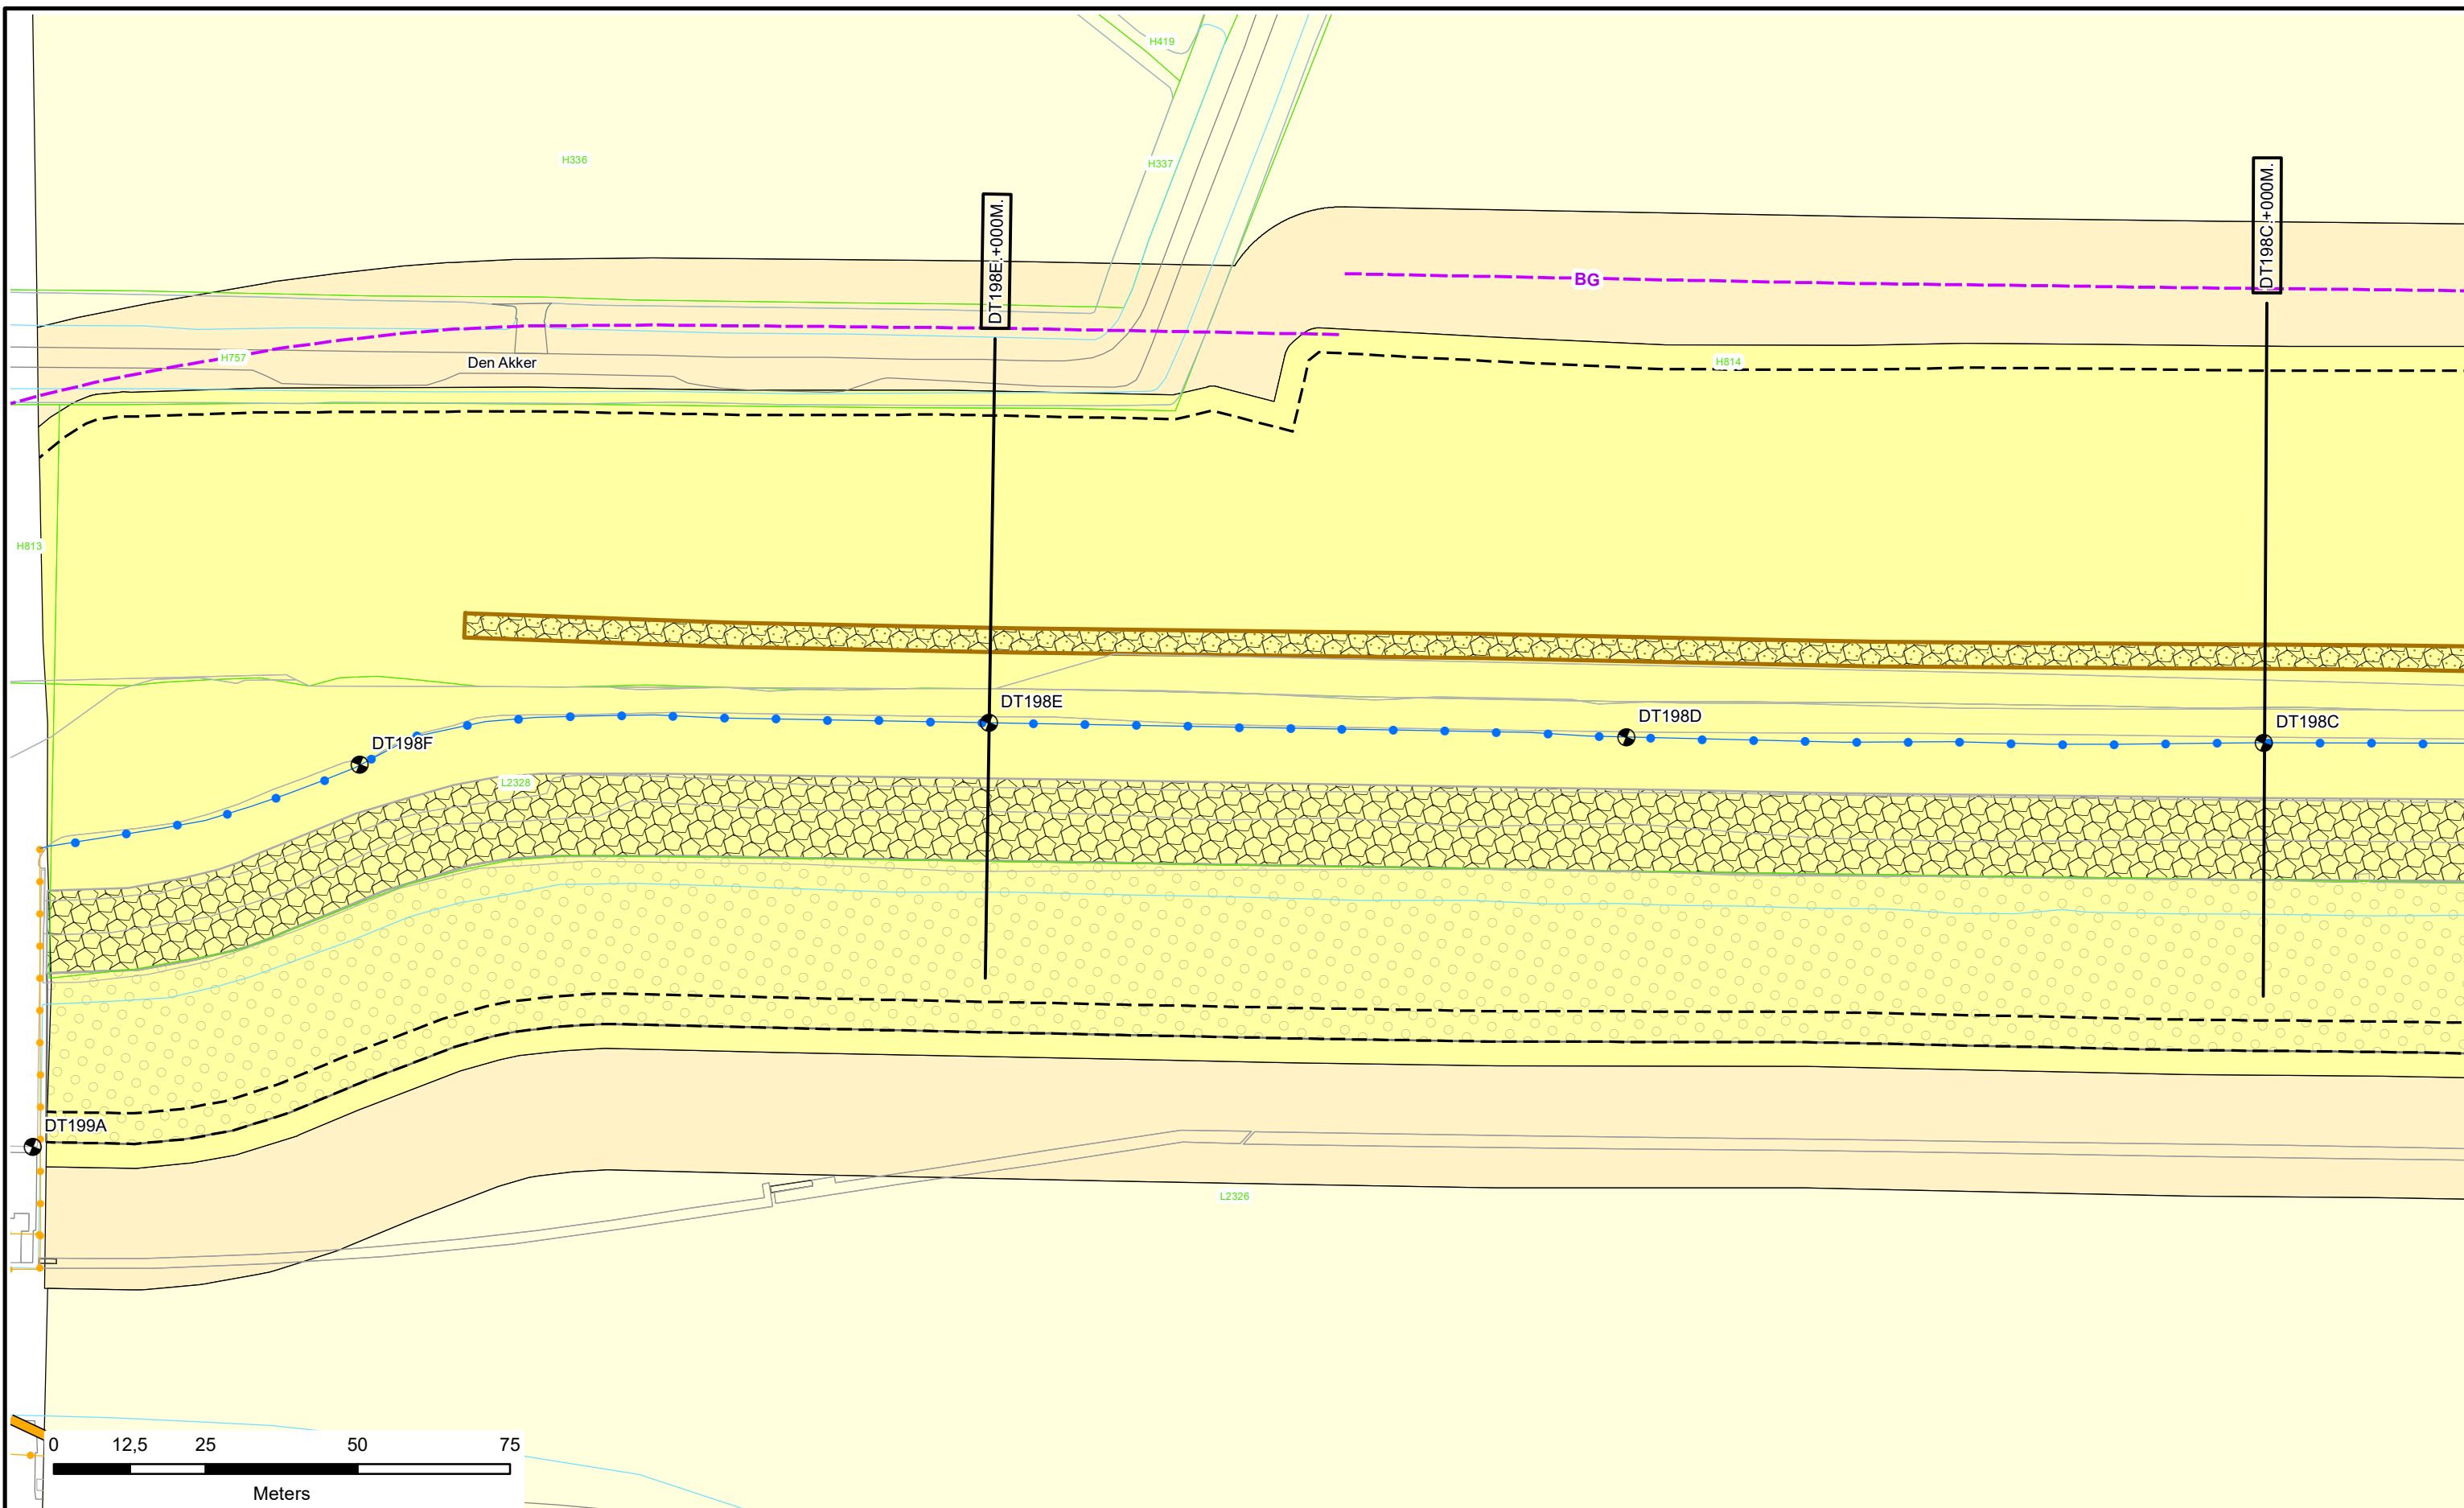

	Dijkpalen Referentielijn Primaire Kering Referentielijn Regionale Kering Referentielijn Overige Kering Teenlijn Bouwgrens Leggervlak	Waterstaatswerk Beschermingszone Buitenbeschermingszone Stortsteen Harde Bekleding	Duiker Wandconstructie Coupure Gemaal / Sluis Drainages Keringverbeteringsconstructie	Afsluiter Leidingen Hoofdgebouwen en bijgebouwen Overig bouwwerk Bijgebouw vanaf 76m2 Kadastraal perceel	DR011. +090M. Dwarsprofiel-locatie		Legger : Dodewaard - Tiel Onderdeel : Situatie Legger <table border="1"> <tr> <td>Dijkpaal traject :DT</td> <td>Aantal bld : 055</td> <td>Bladnr : 046</td> </tr> <tr> <td>Formaat : A3</td> <td>Schaal : 1 : 1000</td> <td>Status : Concept</td> </tr> <tr> <td>Opnamedatum : -</td> <td>Getekend : T-GDM</td> <td>Datum : 2018</td> </tr> <tr> <td>Besluitnr : 2017082577</td> <td colspan="2">Tek. nr. : DT046</td> </tr> </table>	Dijkpaal traject :DT	Aantal bld : 055	Bladnr : 046	Formaat : A3	Schaal : 1 : 1000	Status : Concept	Opnamedatum : -	Getekend : T-GDM	Datum : 2018	Besluitnr : 2017082577	Tek. nr. : DT046	
	Dijkpaal traject :DT	Aantal bld : 055	Bladnr : 046																
Formaat : A3	Schaal : 1 : 1000	Status : Concept																	
Opnamedatum : -	Getekend : T-GDM	Datum : 2018																	
Besluitnr : 2017082577	Tek. nr. : DT046																		

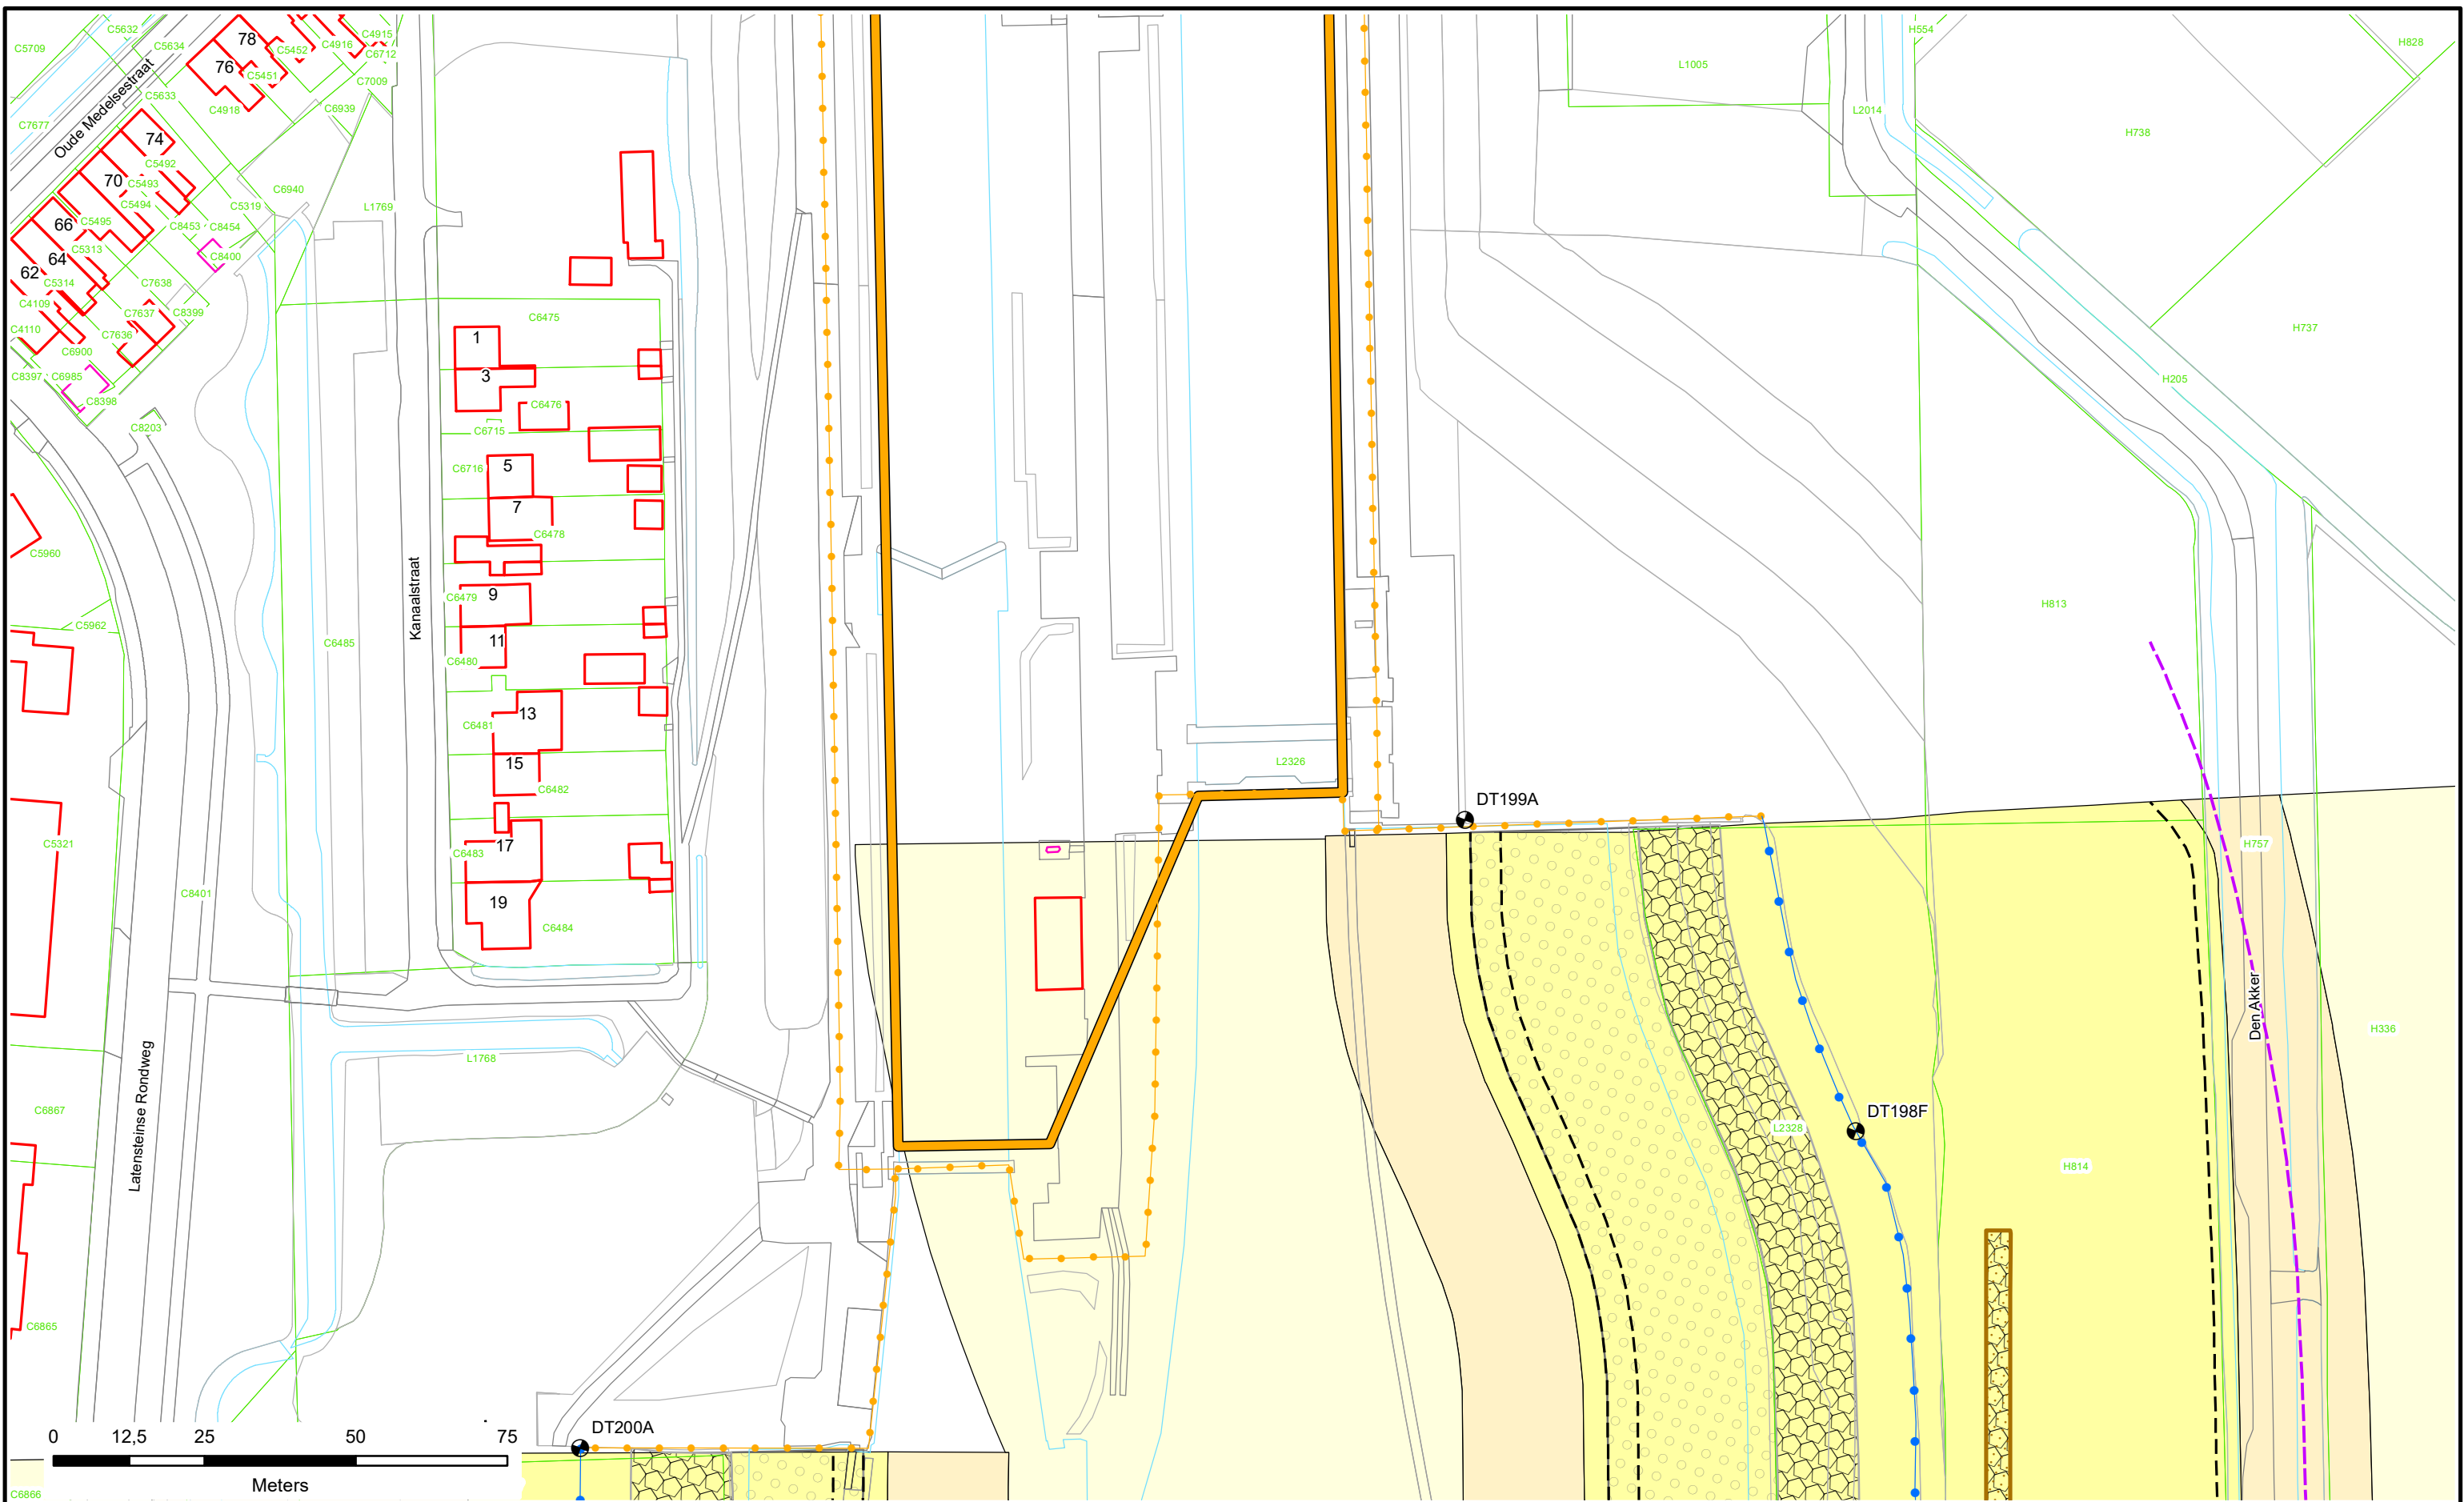

	Dijkpale Referentielijn Primaire Kering Referentielijn Regionale Kering Referentielijn Overige Kering Teenlijn Bouwgrans Leggervlak	Waterstaatswerk Beschermingszone Buitenbeschermingszone Stortsteen Harde Bekleding	Duiker Wandconstructie Coupure Gemaal / Sluis Drainages Keringverbeteringsconstructie	Afsluiting Leidingen Hoofdgebouwen en bijgebouwen Overig bouwwerk Bijgebouw vanaf 76m ² Kadastraal perceel	DR011. +090M Dwarsprofiel-locatie		Legger : Dodewaard - Tiel
	Onderdeel : Situatie Legger Dijkpaal traject : DT Formaat : A3 Opnamedatum : - Besluitnr : 2017082577	Aantal bld : 055 Schaal : 1 : 1000 Getekend : T-GDM Tek. nr. : DT047	Bladnr : 047 Status : Concept Datum : 2018				

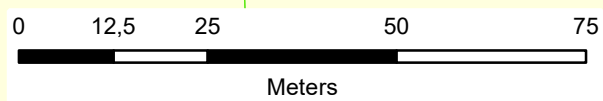
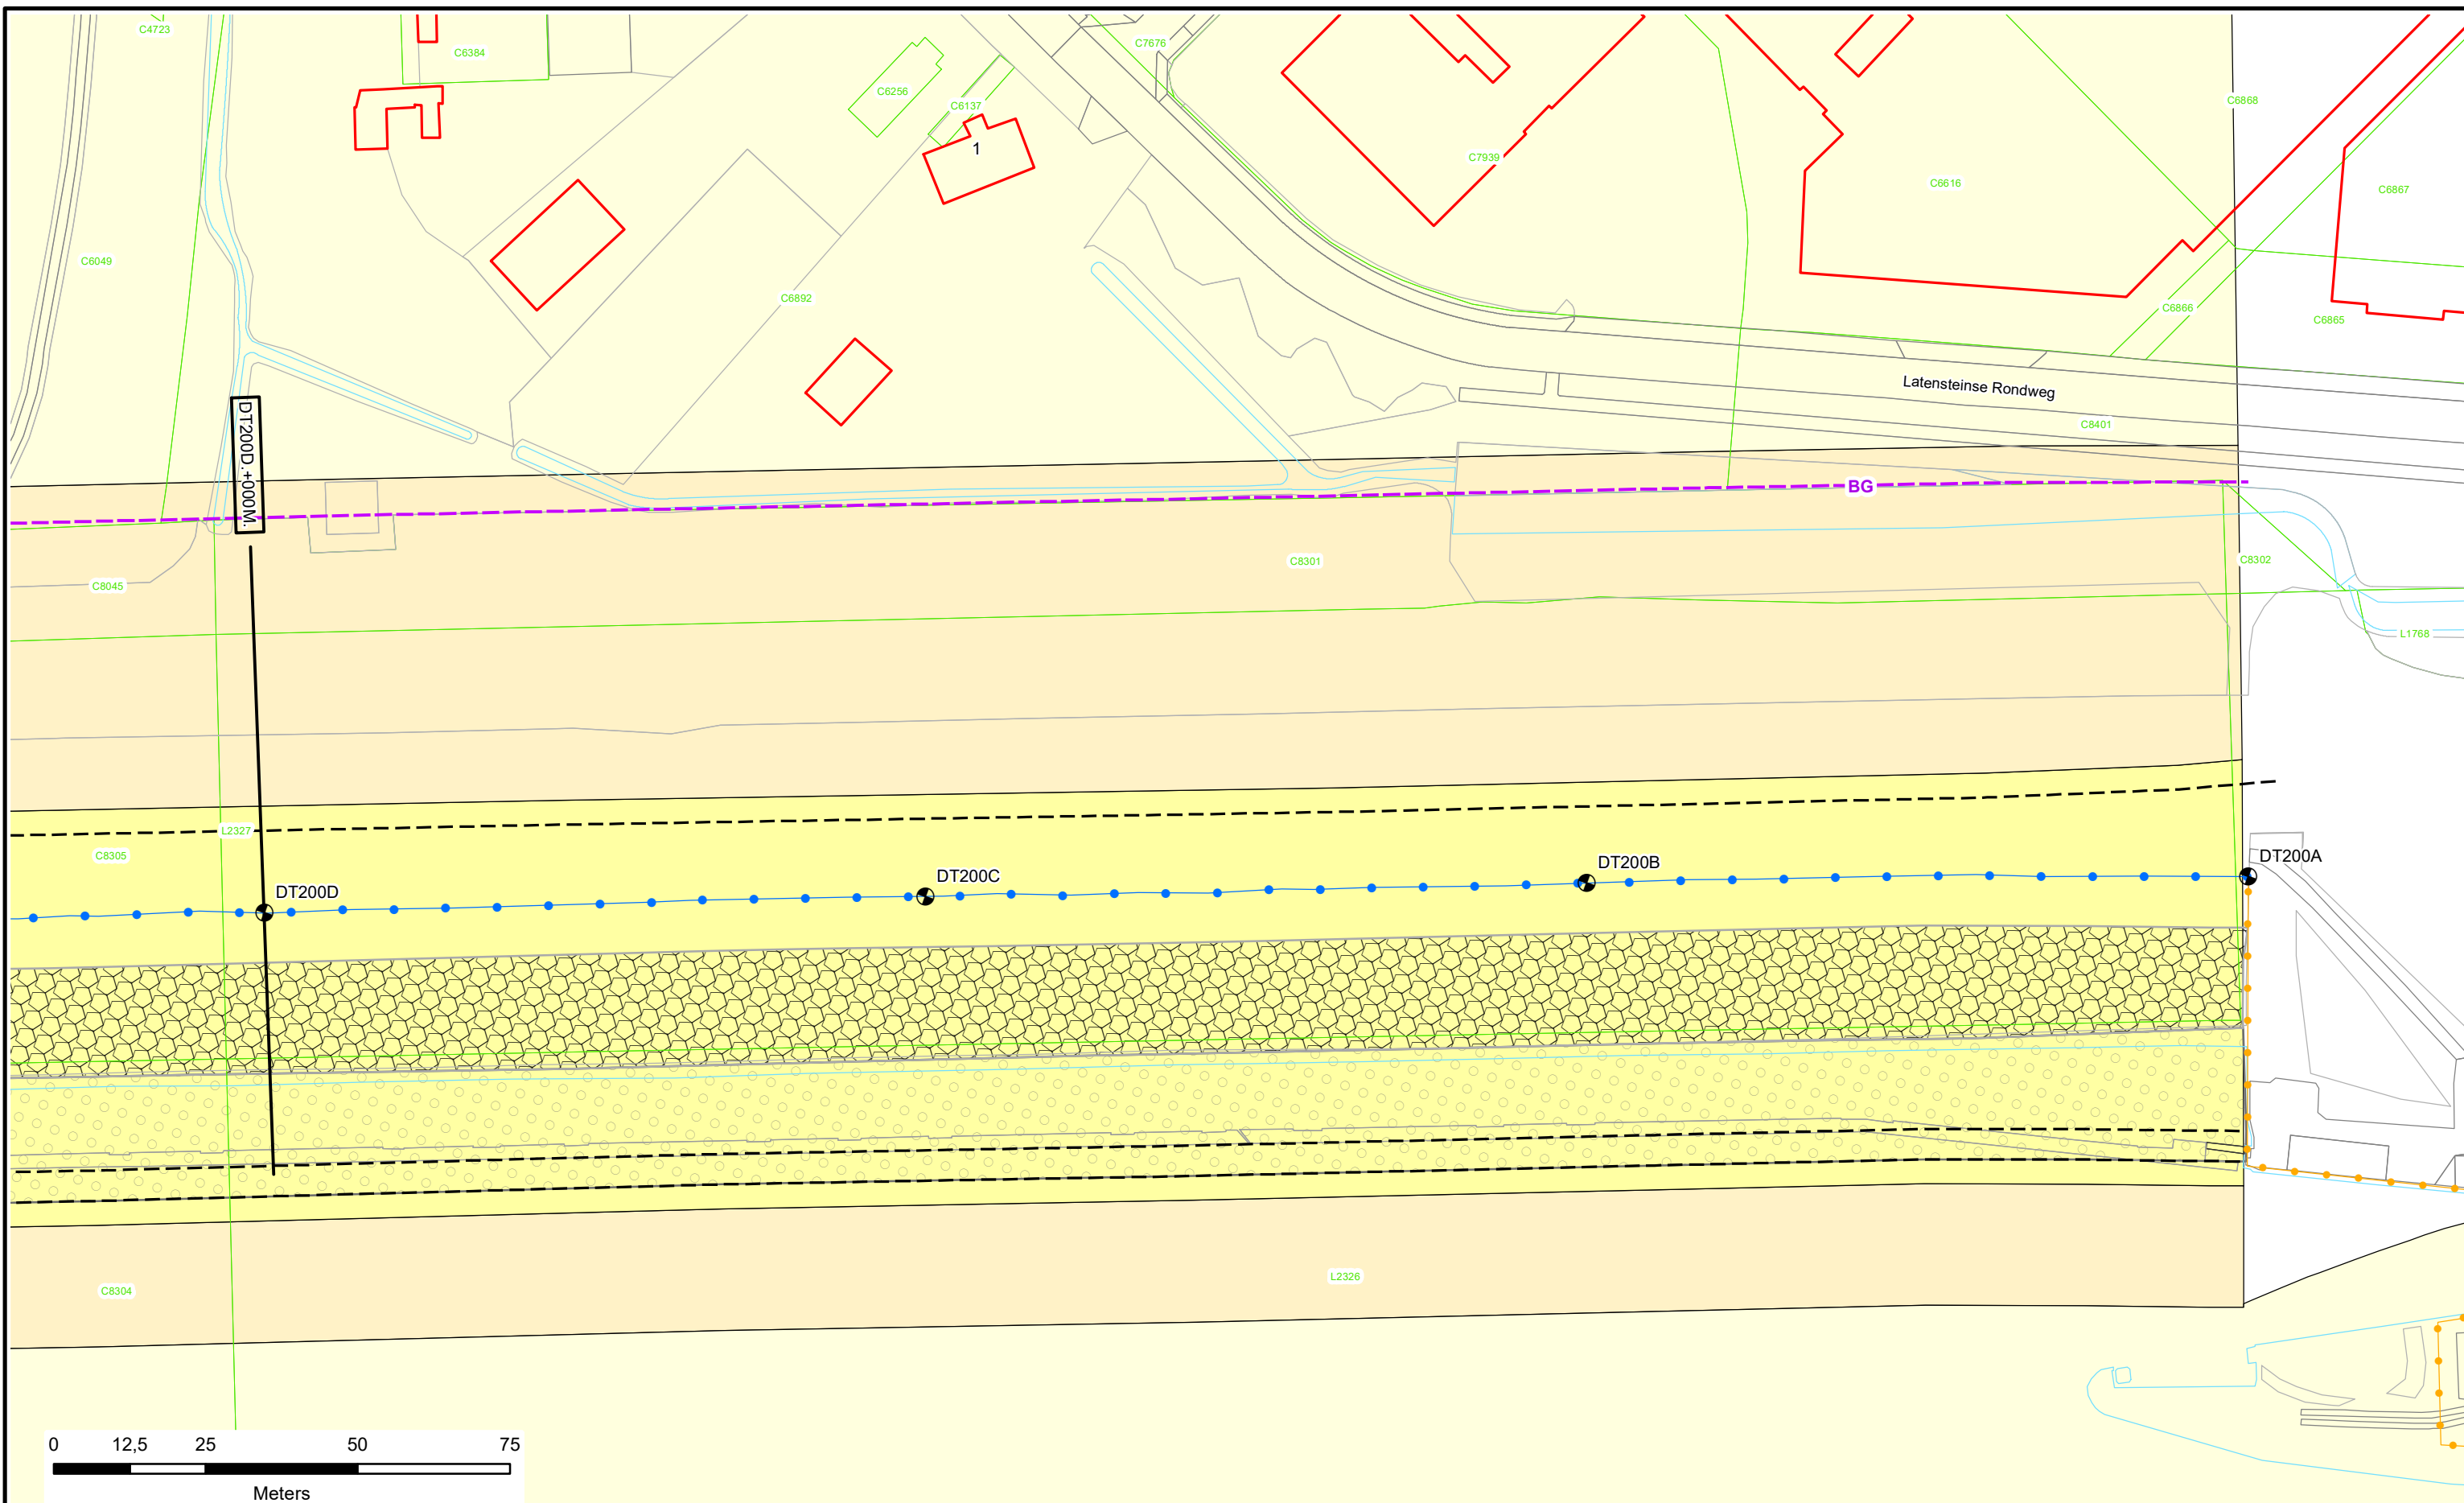


- Dijkpalen
- Referentielijn Primaire Kering
- Referentielijn Regionale Kering
- Referentielijn Overige Kering
- Teenlijn
- Bouwgrens
- Leggervlak
- Waterstaatswerk
- Beschermingszone
- Buitenbeschermingszone
- Stortsteen
- Harde Bekleding
- Duiker
- Wandconstructie
- Coupure
- Gemaal / Sluis
- Drainages
- Keringverbeteringsconstructie
- Afsluit Leidingen
- Hoofdgebouwen en bijgebouwen
- Overig bouwwerk
- Bijgebouw vanaf 76m2
- Kadastraal perceel



Legger : Dodewaard - Tiel

Onderdeel :	Situatie Legger	
Dijkpaal traject :DT	Aantal bld : 055	Bladnr : 048
Formaat : A3	Schaal : 1 : 1000	Status : Concept
Opnamedatum : -	Getekend : T-GDM	Datum : 2018
Besluitnr : 2017082577	Tek. nr. : DT048	

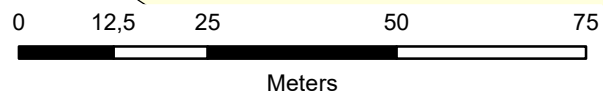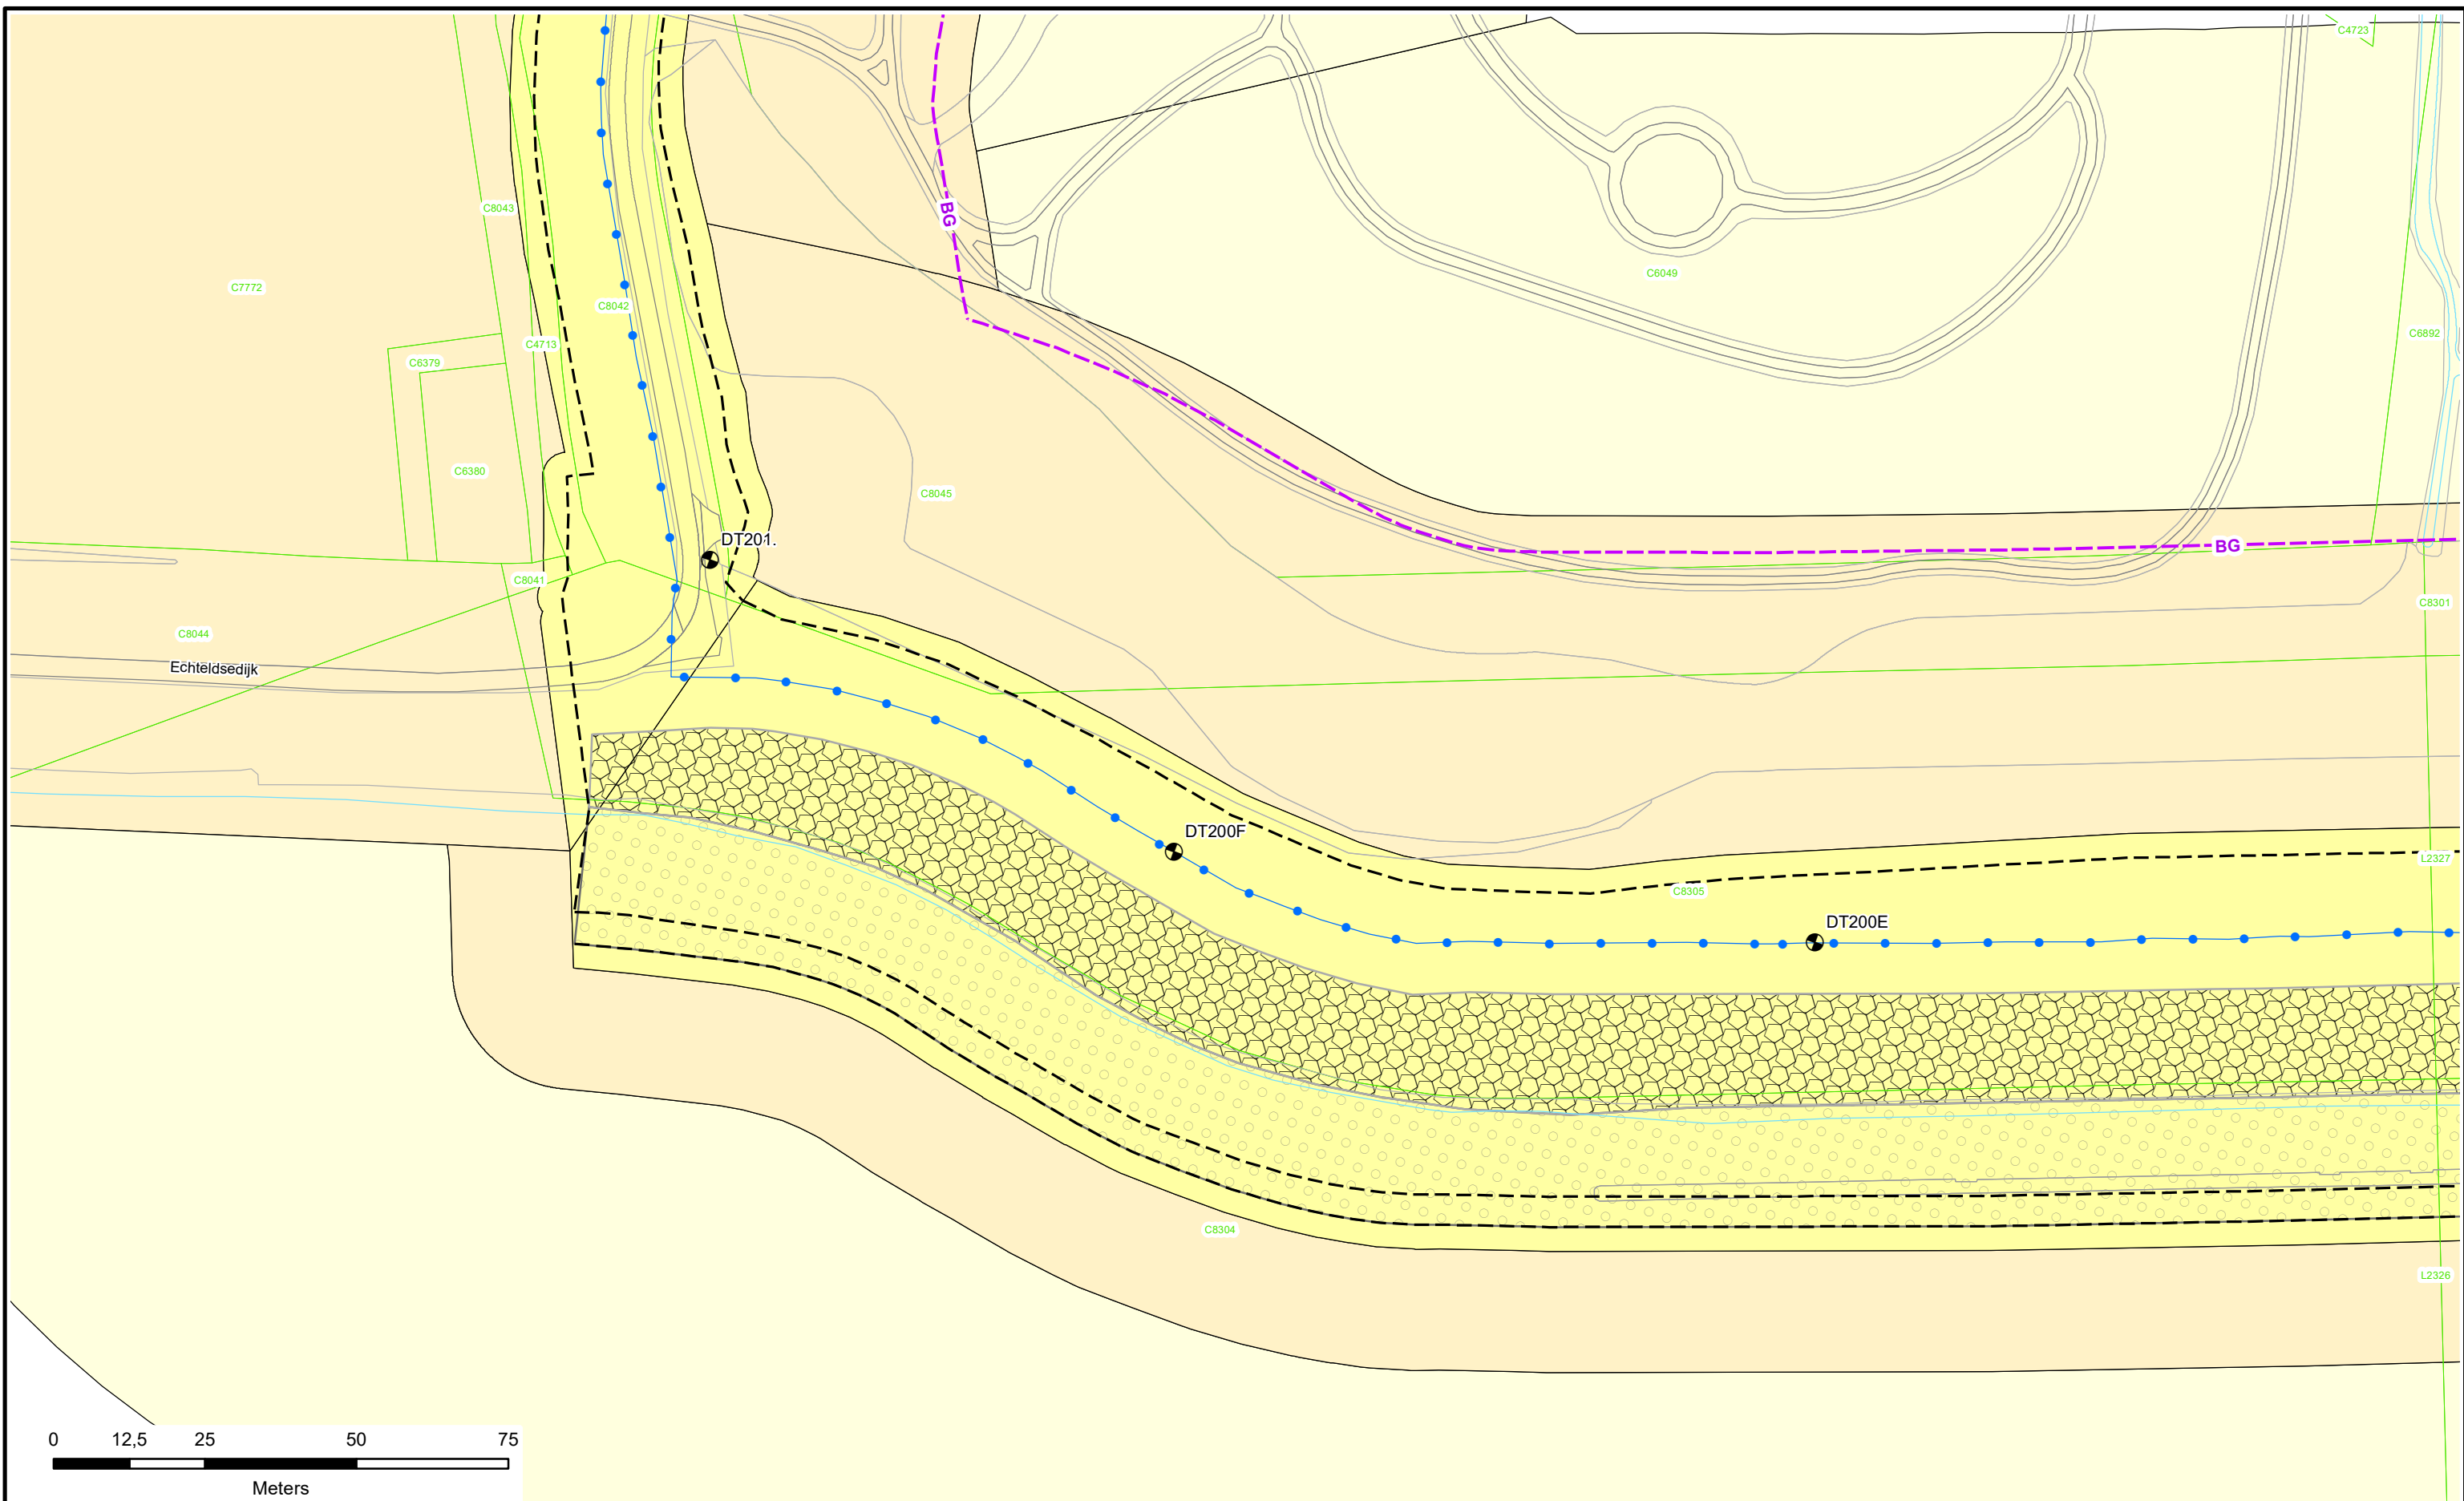

- Dijkpalen
- Referentielijn Primaire Kering
- Referentielijn Regionale Kering
- Referentielijn Overige Kering
- Teenlijn
- Bouwgrens
- Leggervlak

- Waterstaatswerk
- Beschermingszone
- Buitenbeschermingszone
- Stortsteen
- Harde Bekleding

- Duiker
- Wandconstructie
- Coupure
- Gemaal / Sluis
- Drainages
- Keringverbeteringsconstructie

- Afsluiter Leidingen
- Hoofdgebouwen en bijgebouwen
- Overig bouwwerk
- Bijgebouw vanaf 76m2
- Kadastraal perceel


Dwarsprofiel-locatie

DR011.+090M



Legger : Dodewaard - Tiel

Onderdeel : Situatie Legger		
Dijkpaal traject :DT	Aantal bld : 055	Bladnr : 049
Formaat : A3	Schaal : 1 : 1000	Status : Concept
Opnamedatum : -	Getekend : T-GDM	Datum : 2018
Besluitnr : 2017082577	Tek. nr. : DT049	

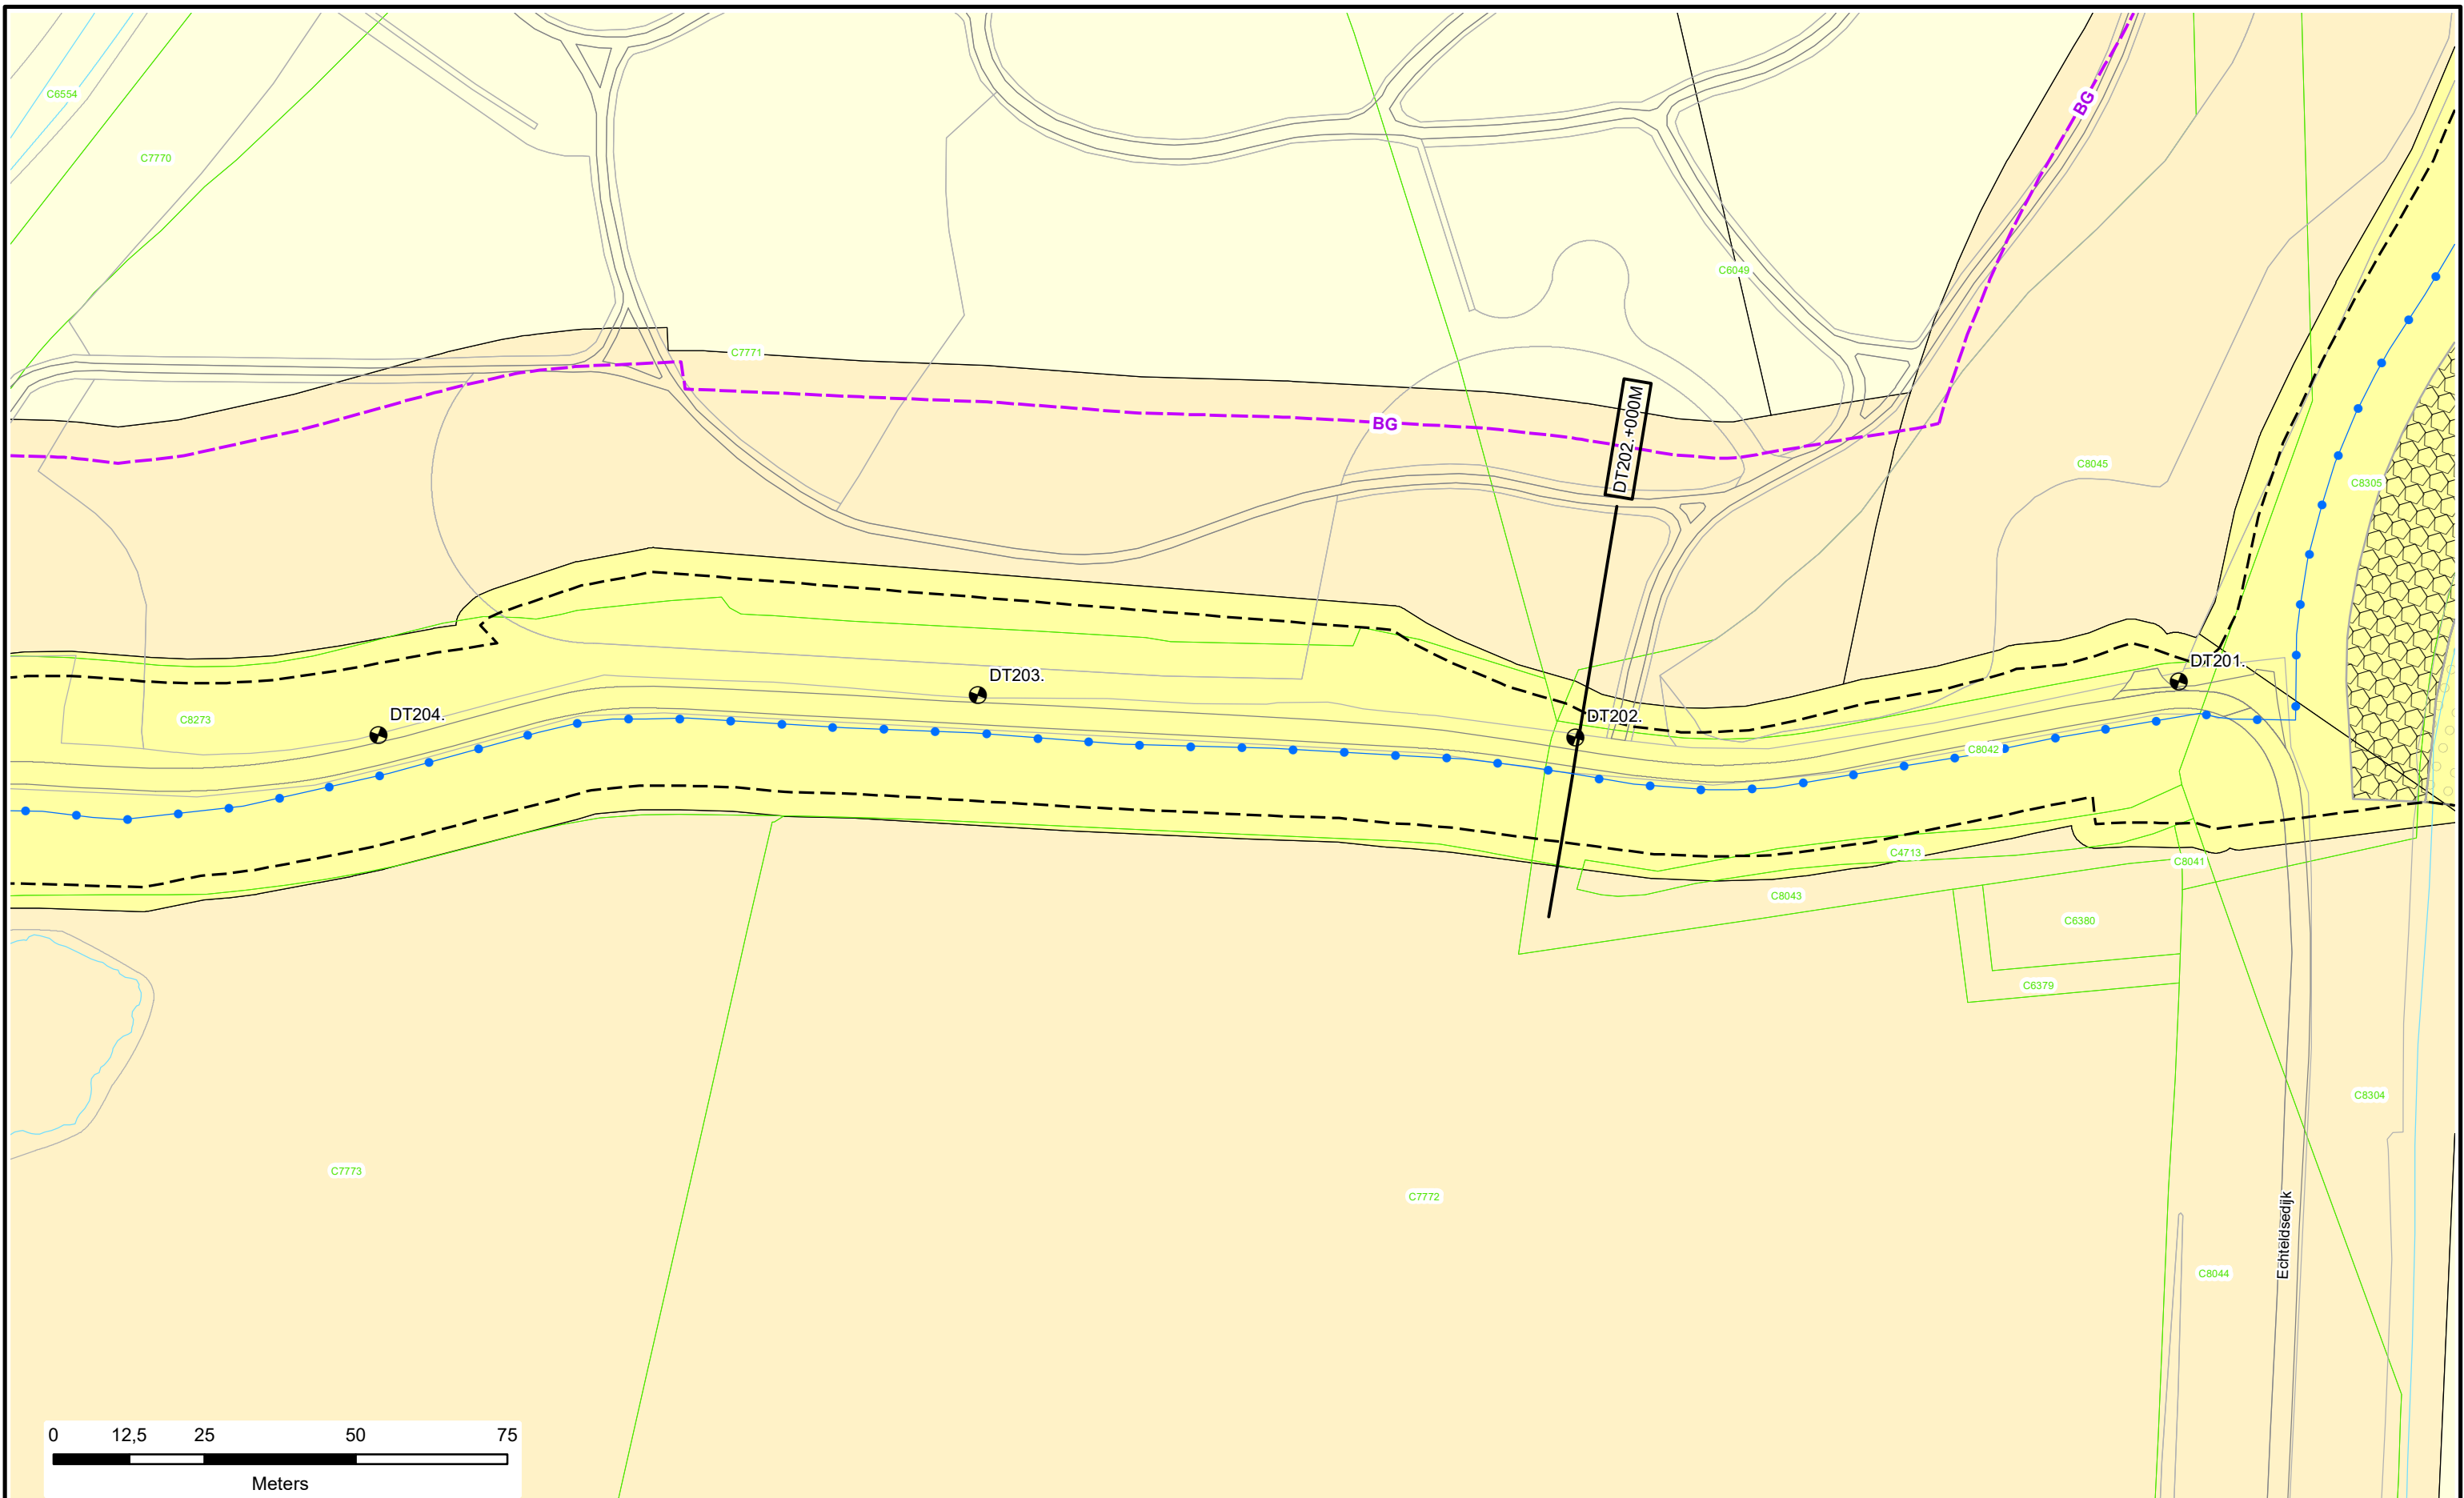

- Dijkpalen
- Referentielijn Primaire Kering
- Referentielijn Regionale Kering
- Referentielijn Overige Kering
- Teenlijn
- Bouwgrens
- Leggervlak

- Waterstaatswerk
- Beschermszone
- Buitenbeschermszone
- Stortsteen
- Harde Bekleding

- Duiker
- Wandconstructie
- Coupure
- Gemaal / Sluis
- Drainages
- Keringverbeteringsconstructie

- Afsluiting Leidingen
- Hoofdgebouwen en bijgebouwen
- Overig bouwwerk
- Bijgebouw vanaf 76m2
- Kadastraal perceel

Dwarsprofiel-locatie

DR011.+090M




Legger : Dodewaard - Tiel

Onderdeel :	Situatie Legger	
Dijkpaal traject :DT	Aantal bld : 055	Bladnr : 050
Formaat :	A3	Schaal : 1 : 1000
Opnamedatum :	-	Getekend : T-GDM
Besluitnr : 2017082577	Datum : 2018	
		Tek. nr. : DT050

DT200D.+000m.
(DT198D.+045m. - DT198F+050m.)

MHW = +11.44m / debiet 15000m3/sec
DTH = +12.20m

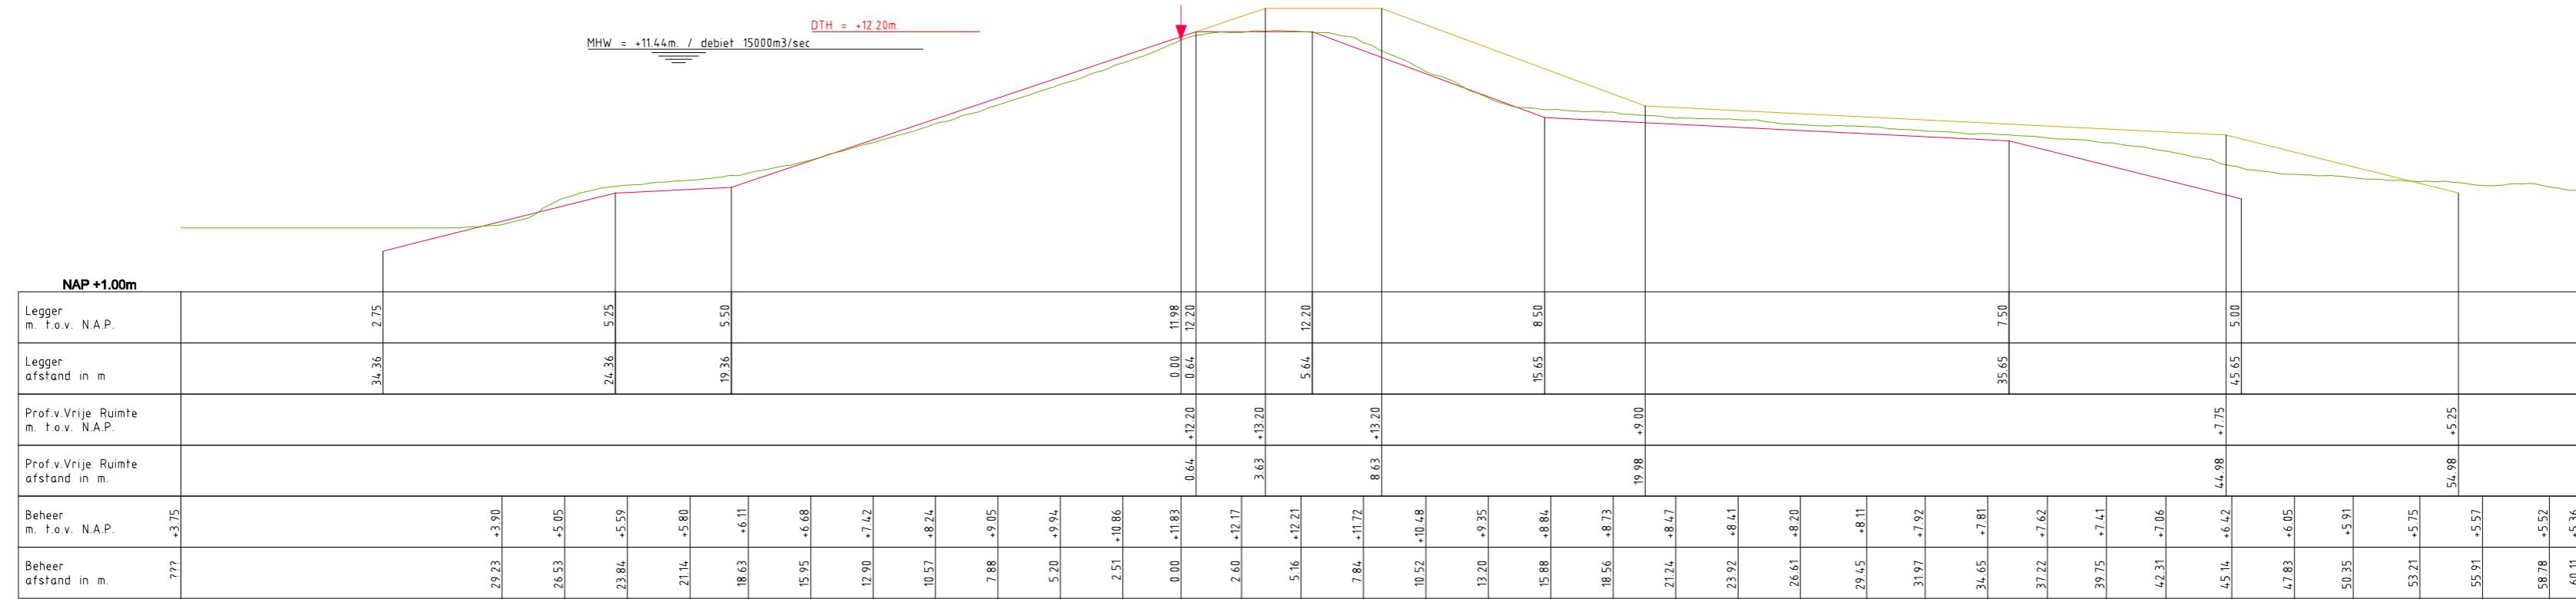

LEGENDA

- Leggerprofiel.
- Profiel van Vrije Ruimte.
- Beheerprofiel.
- ↓ Referentielijn.



Legger: **Dodewaard - Tiel (DT045. - DT220.)**

Onderdeel: Dwarsprofielen Legger			
Dijkpaal traject: DT	Met 033	Bladen	Bladnr: 30-2
Formaat: 1.5 x A3	Schaal: 1:250	Status: CONCEPT	
Opnamedatum: 2015 - AHN3	Getekend: T-GDM	Datum: 2018	
Behaort bij: Besluit 2017082577			

