


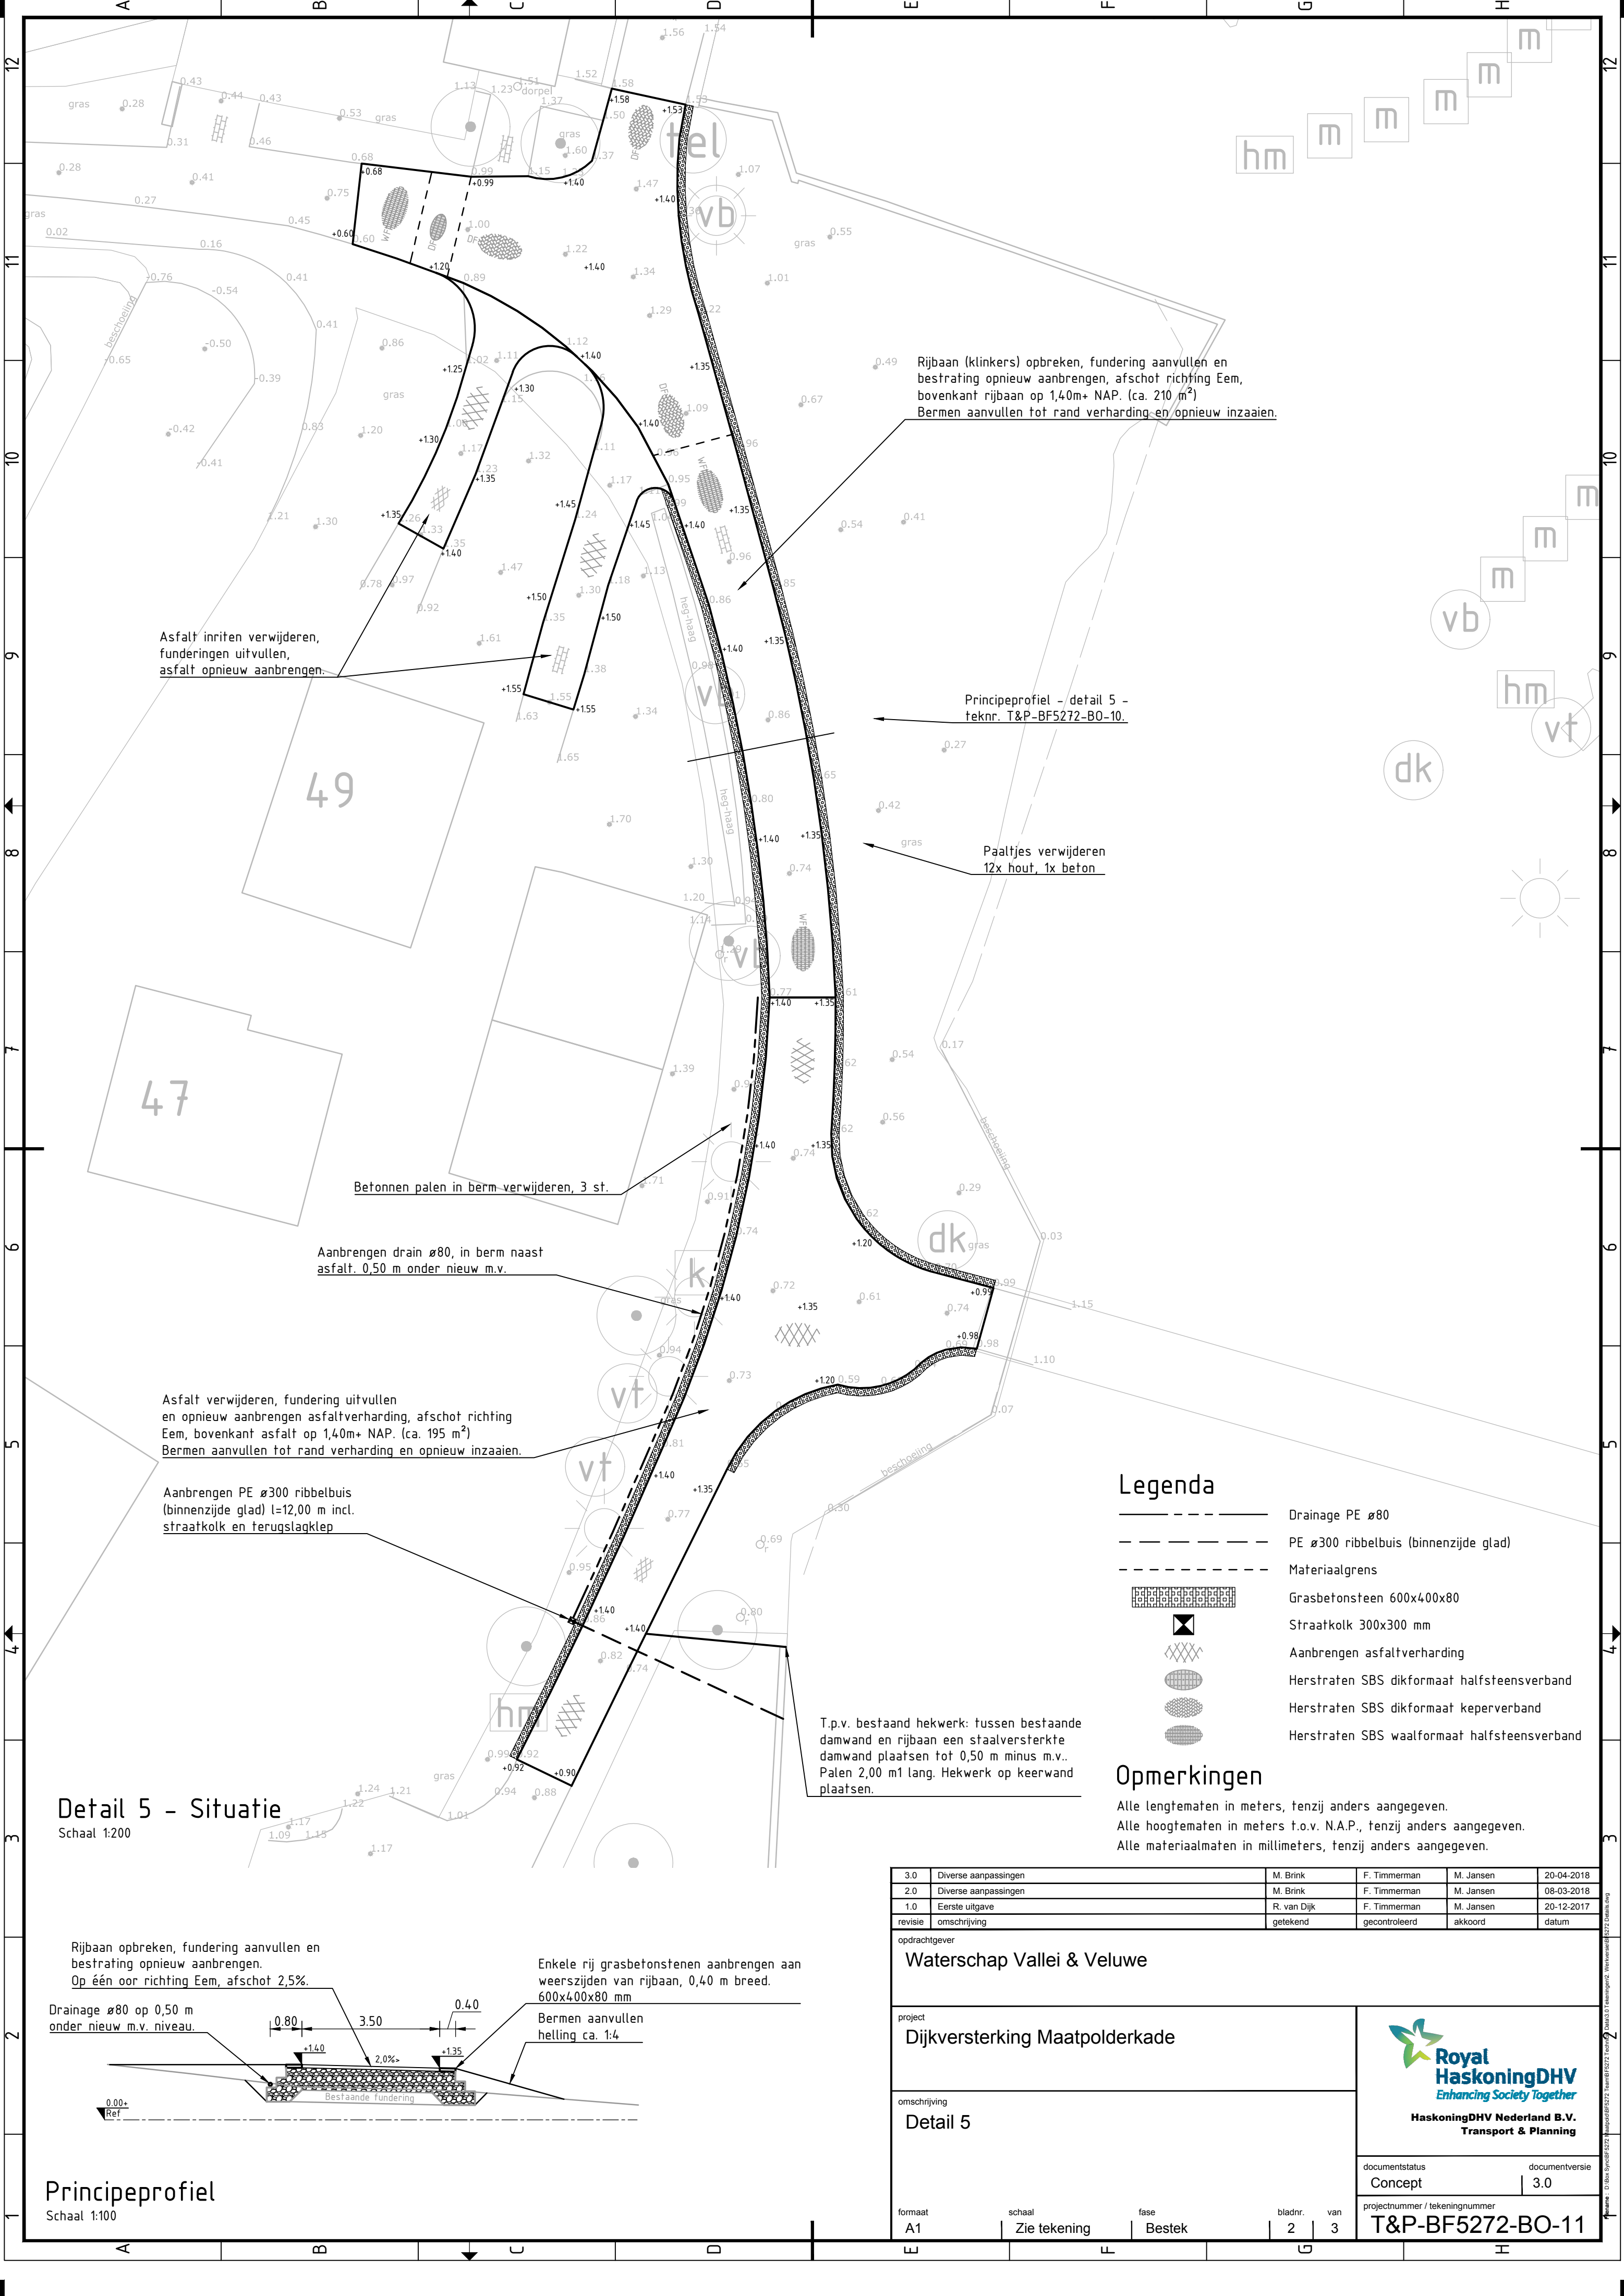

Asfalt inriten verwijderen, funderingen uitvullen, asfalt opnieuw aanbrengen.

Rijbaan (klinkers) opbreken, fundering aanvullen en bestrating opnieuw aanbrengen, afschot richting Eem, bovenkant rijbaan op 1,40m+ NAP. (ca. 210 m²)
Bermen aanvullen tot rand verharding en opnieuw inzaaien.

Principeprofiel – detail 5 – tek.nr. T&P-BF5272-BO-10.

Paaltjes verwijderen 12x hout, 1x beton

Betonnen palen in berm-verwijderen, 3 st.

Aanbrengen drain ø80, in berm naast asfalt, 0,50 m onder nieuw m.v.

Asfalt verwijderen, fundering uitvullen en opnieuw aanbrengen asfaltverharding, afschot richting Eem, bovenkant asfalt op 1,40m+ NAP. (ca. 195 m²)
Bermen aanvullen tot rand verharding en opnieuw inzaaien.

Aanbrengen PE ø300 ribbelbuis (binnenzijde glad) l=12,00 m incl. straatkolk en terugslagklep

T.p.v. bestaand hekwerk: tussen bestaande damwand en rijbaan een staalversterkte damwand plaatsen tot 0,50 m minus m.v..
Palen 2,00 m lang. Hekwerk op keerwand plaatsen.

Legenda


- Drainage PE ø80
- PE ø300 ribbelbuis (binnenzijde glad)
- Materiaalgrens
- Grasbetonsteen 600x400x80
- Straatkolk 300x300 mm
- Aanbrengen asfaltverharding
- Herstraten SBS dikformaat halfsteensverband
- Herstraten SBS dikformaat keperverband
- Herstraten SBS waalformaat halfsteensverband

Opmerkingen

Alle lengtematen in meters, tenzij anders aangegeven.
Alle hoogtematen in meters t.o.v. N.A.P., tenzij anders aangegeven.
Alle materiaalmaten in millimeters, tenzij anders aangegeven.

Detail 5 – Situatie


Schaal 1:200

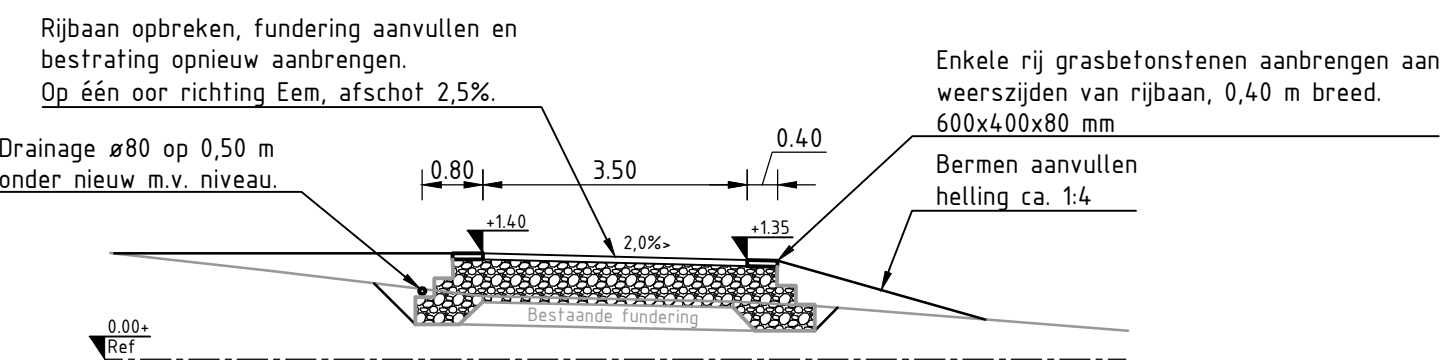

Principeprofiel


Schaal 1:100

3.0	Diverse aanpassingen	M. Brink	F. Timmerman	M. Jansen	20-04-2018
2.0	Diverse aanpassingen	M. Brink	F. Timmerman	M. Jansen	08-03-2018
1.0	Eerste uitgave	R. van Dijk	F. Timmerman	M. Jansen	20-12-2017
revisie	omschrijving	getekend	gecontroleerd	akkoord	datum
opdrachtgever					
Waterschap Vallei & Veluwe					
project			 Royal HaskoningDHV Enhancing Society Together HaskoningDHV Nederland B.V. Transport & Planning		
Dijkversterking Maatpolderkade					
omschrijving					
Detail 5			documentstatus		
			Concept		
			documentversie		
			3.0		
			projectnummer / tekeningnummer		
			T&P-BF5272-BO-11		
formaat	schaal	fase	bladnr.	van	
A1	Zie tekening	Bestek	2	3	

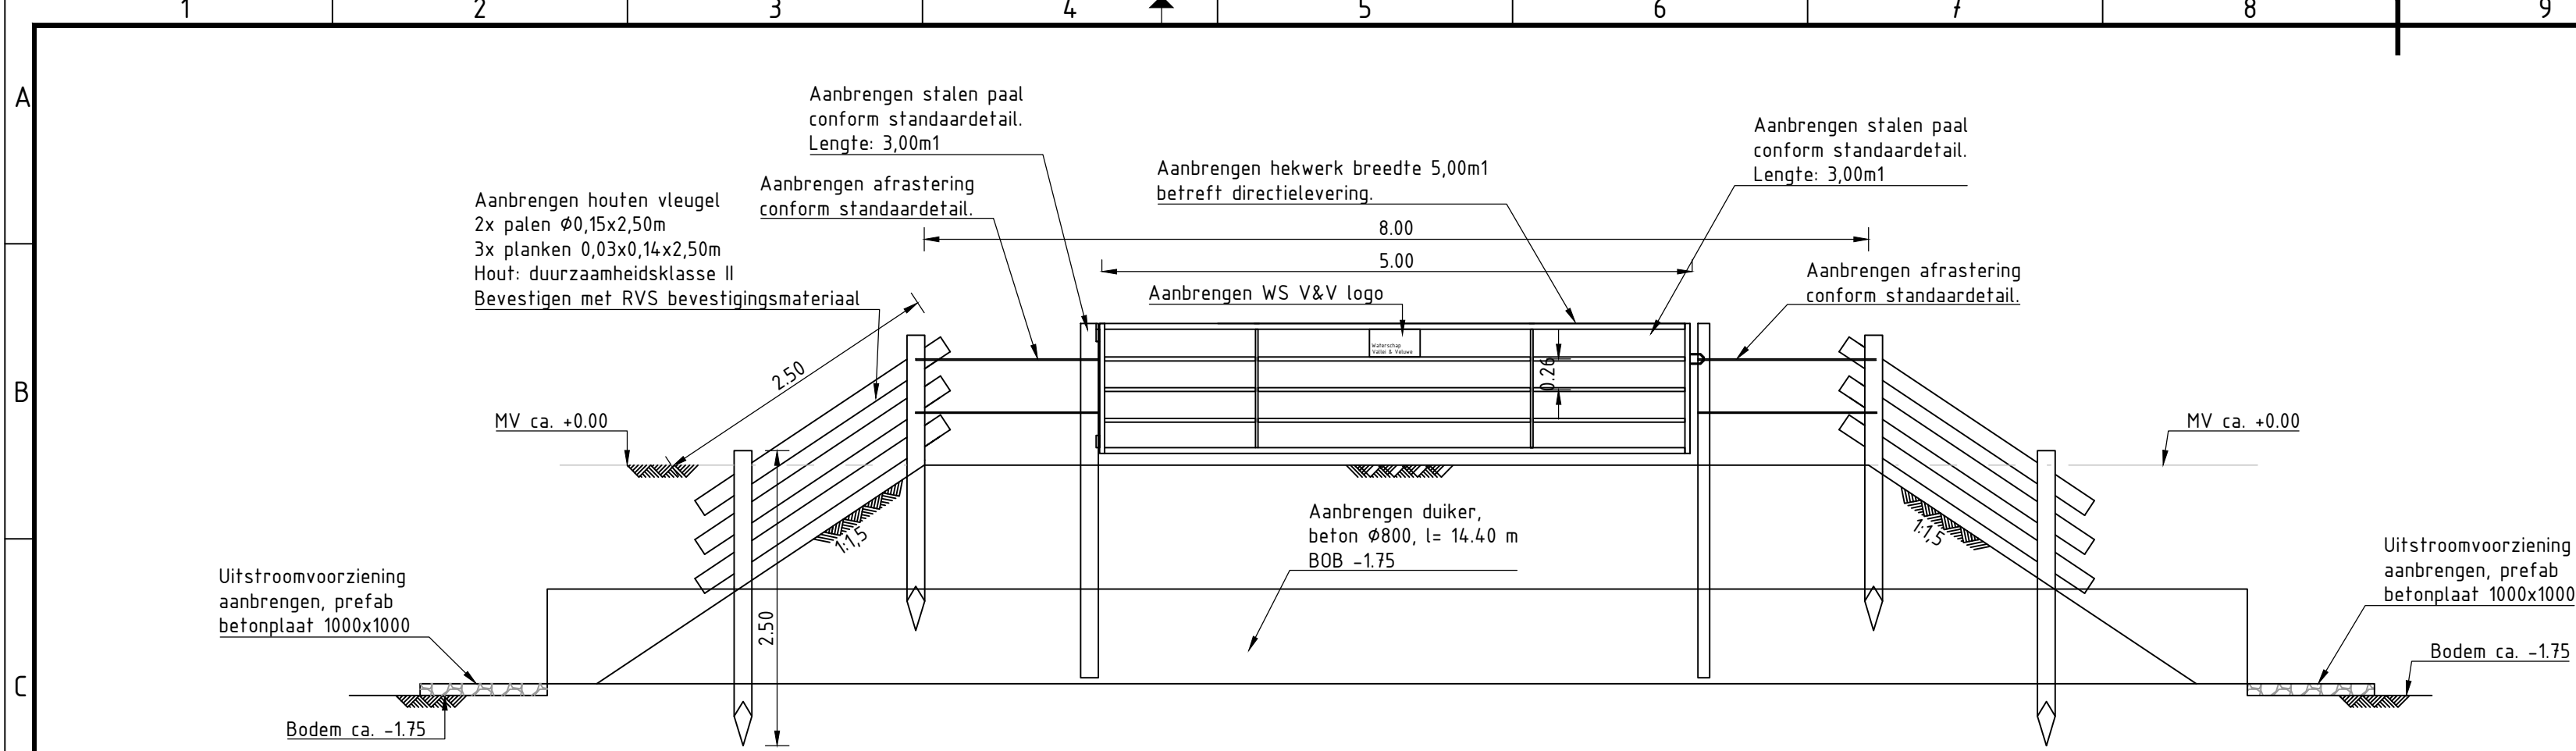


Langsdoorsnede dam+duiker van detail 1

Schaal 150

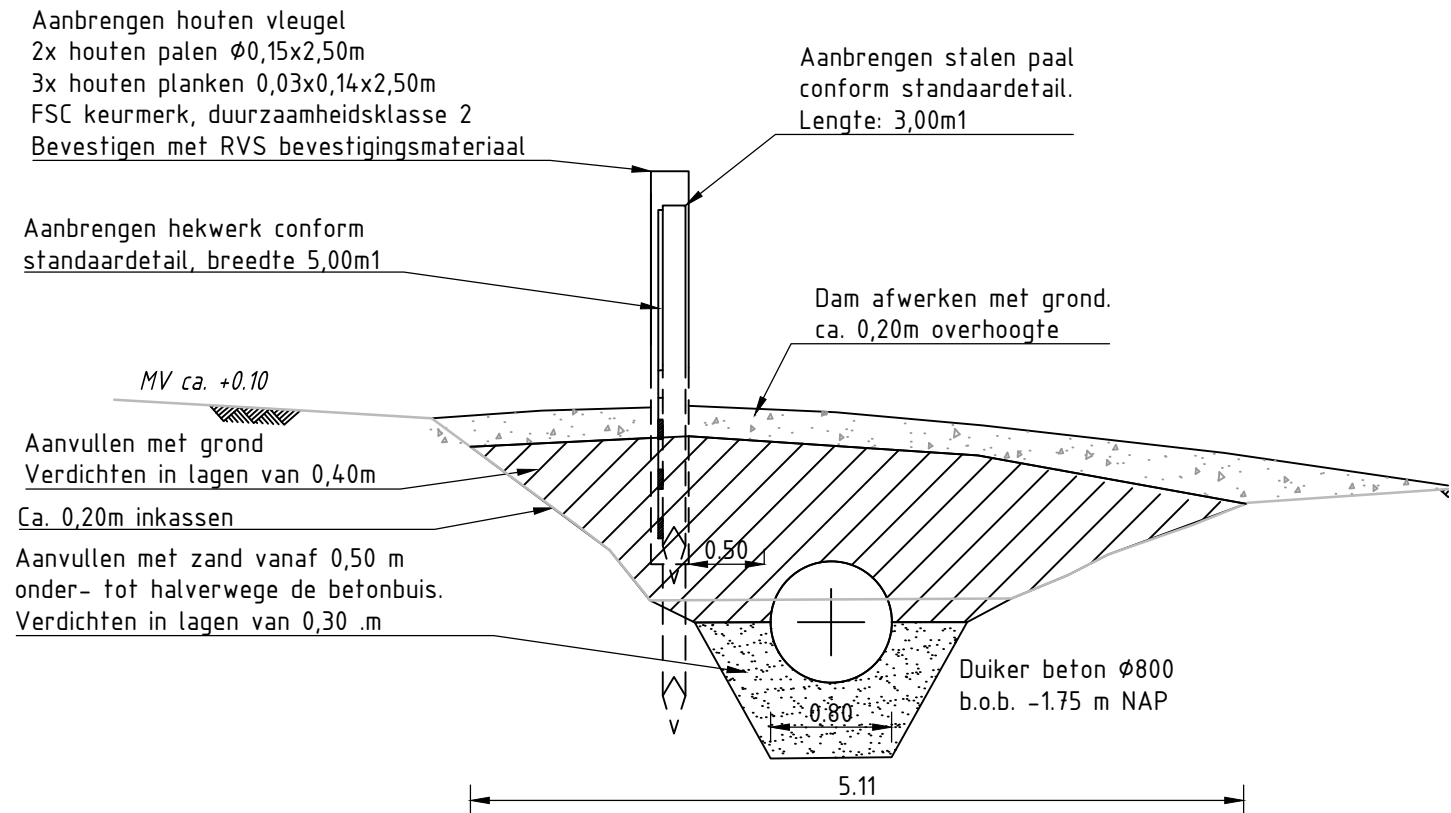


Detail 1 - Dwarsdoorsnede dam+duiker

Schaal 150

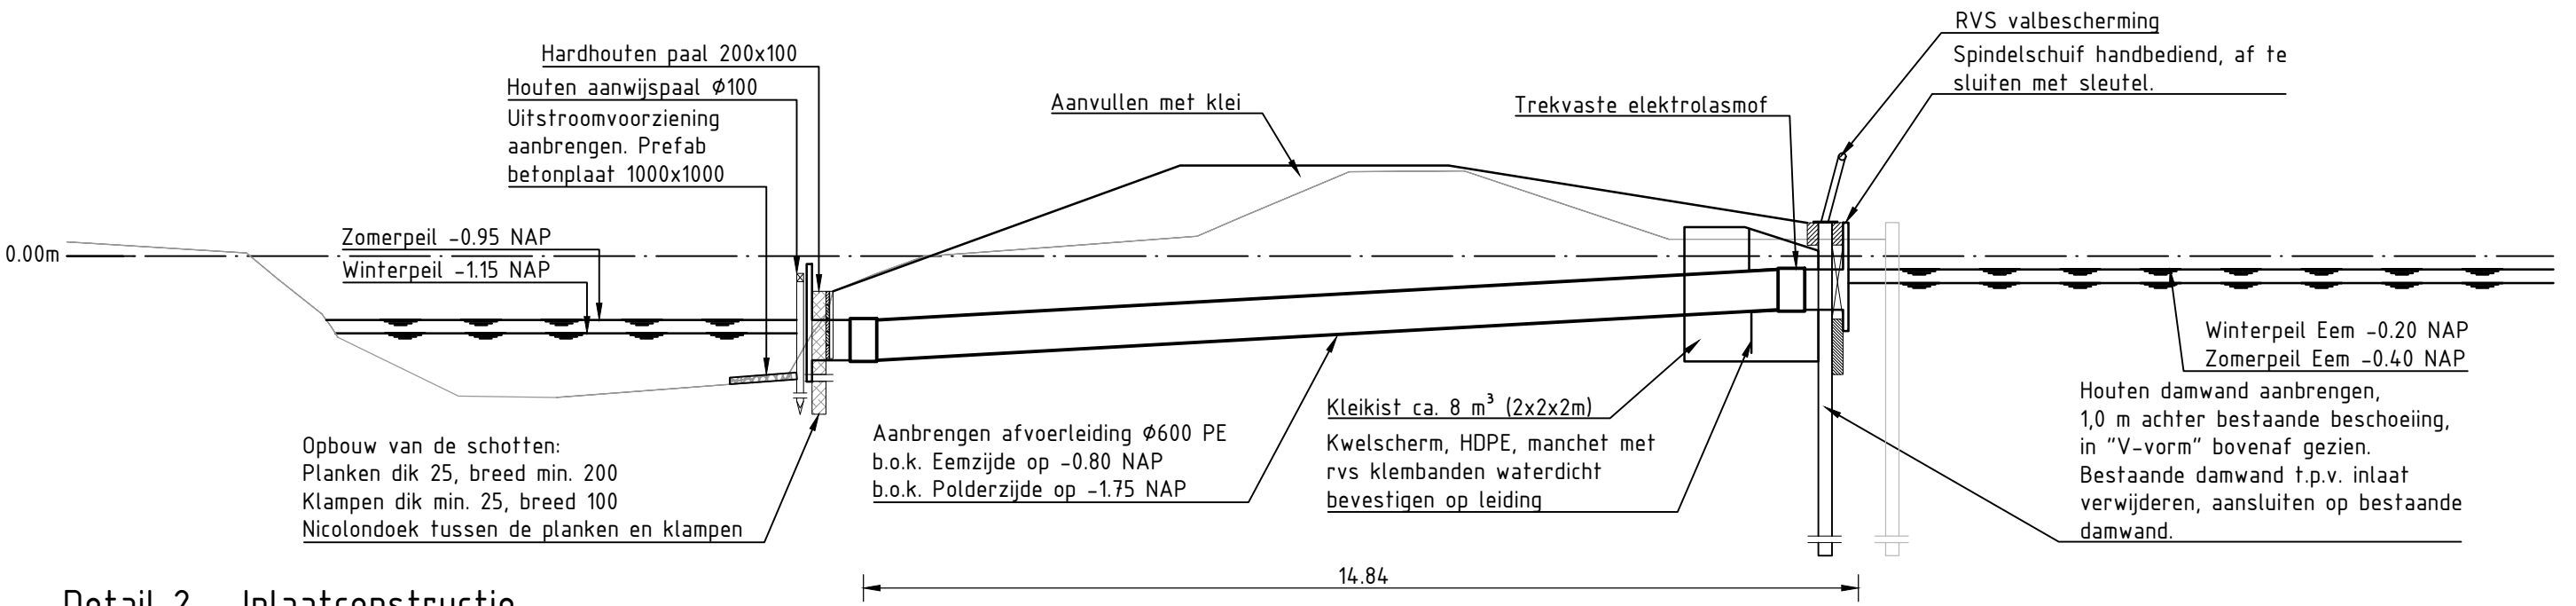


Detail 2 - Inlaatconstructie

Schaal 1:100

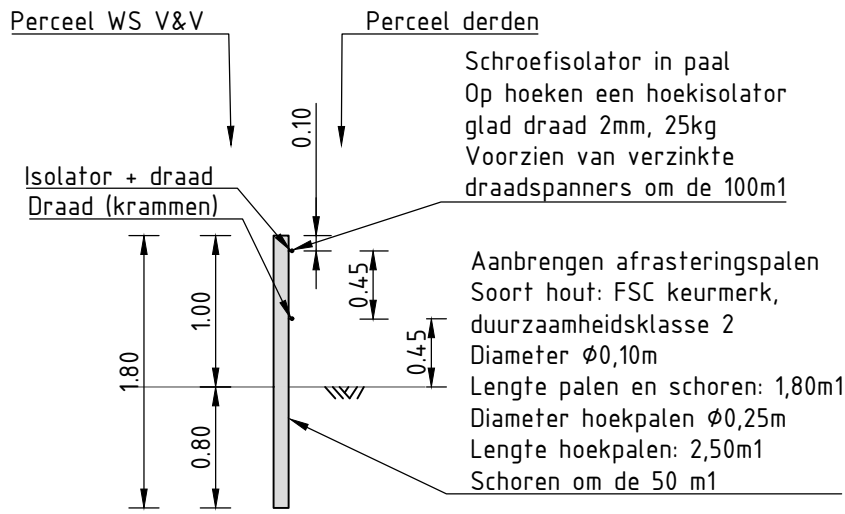


Standaarddetail afraftering

Schaal 150

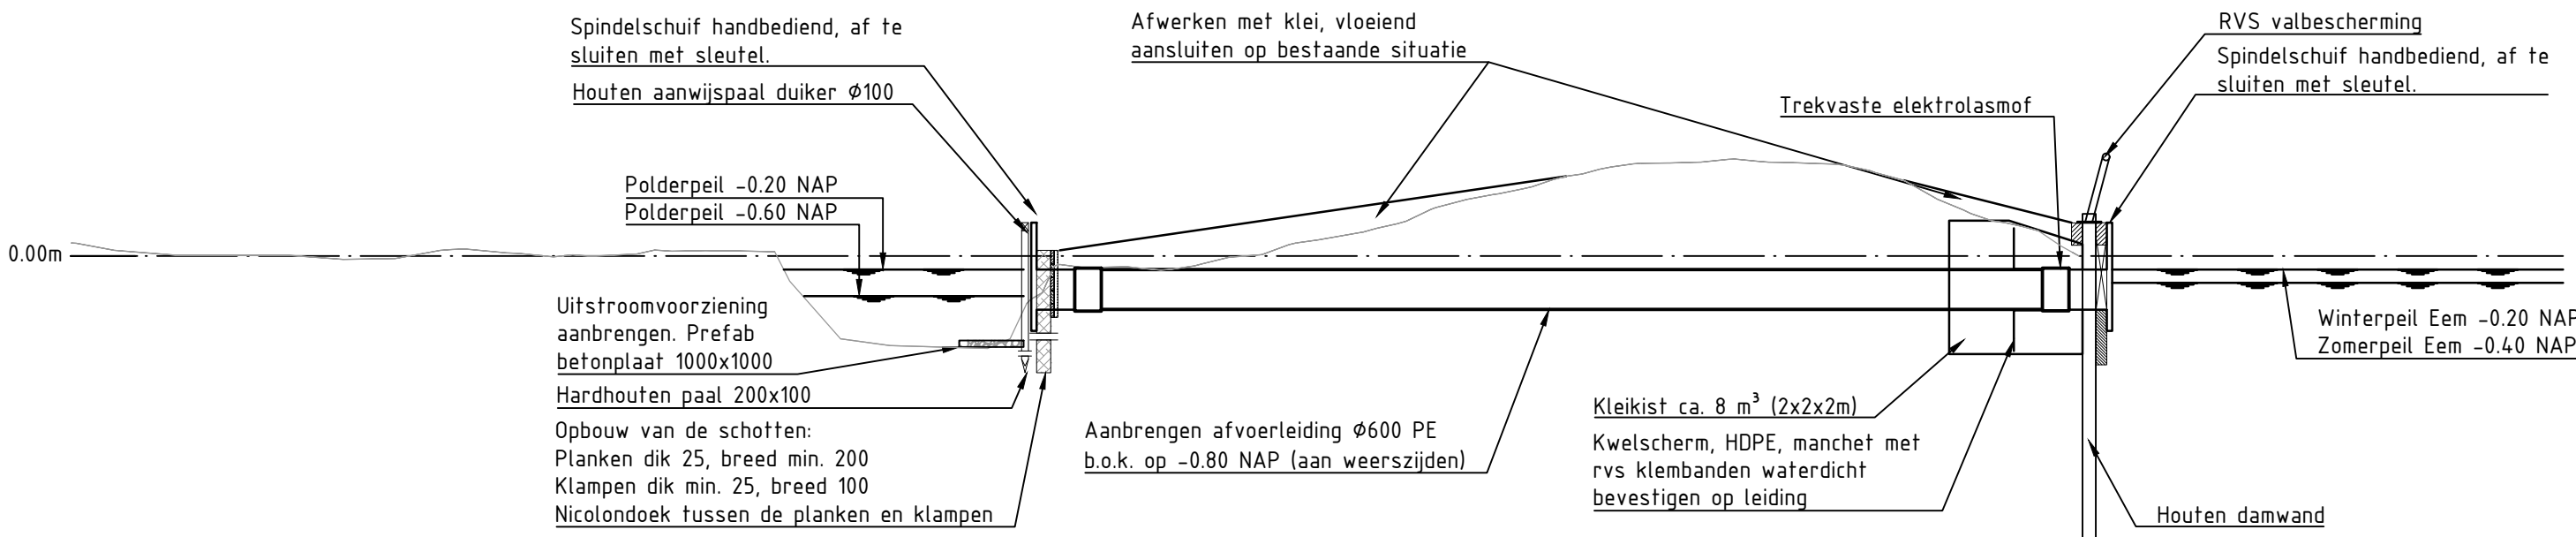


Detail 3 - Inlaatconstructie

Schaal 1:100

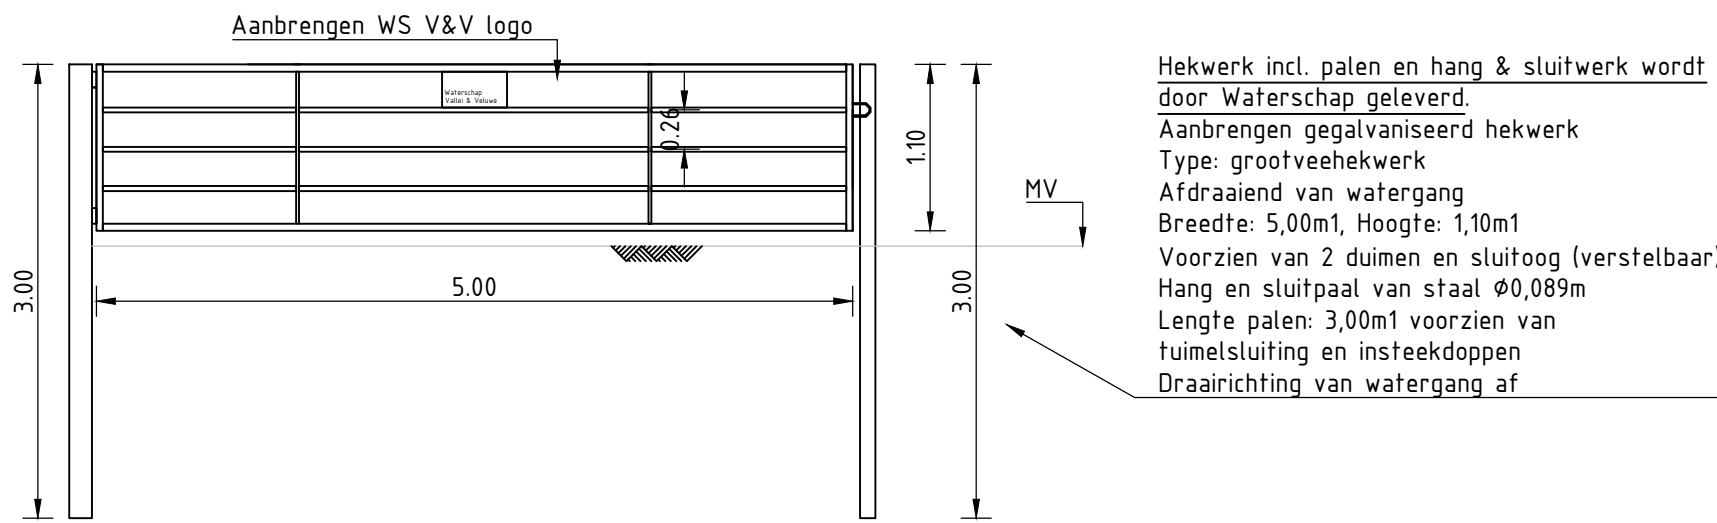

Standaarddetail hekwerk

Schaal 150

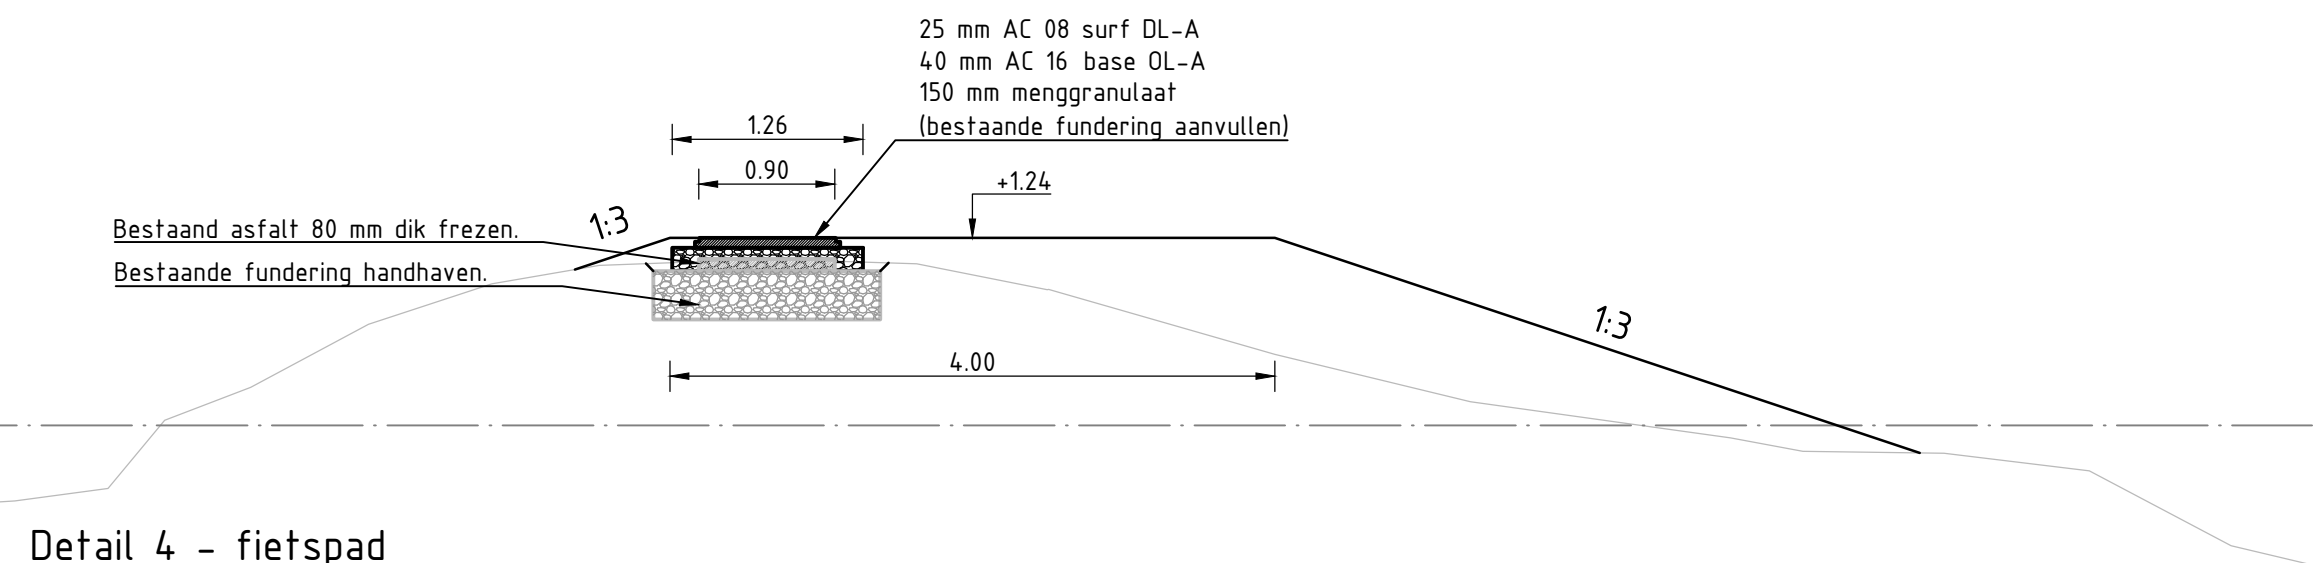

Detail 4 - fietspad

Schaal 150

3.0	Diverse aanpassingen	M. Brink	F. Timmerman	M. Jansen	20-04-2018
2.0	Diverse aanpassingen	M. Brink	F. Timmerman	M. Jansen	08-03-2018
1.0	Eerste uitgave	R. van Dijk	F. Timmerman	M. Jansen	20-12-2017
revisie	omschrijving	getekend	gecontroleerd	akkoord	datum
opdrachtgever Waterschap Vallei & Veluwe					
project Dijkversterking Maatpolderkade			 Royal HaskoningDHV <i>Enhancing Society Together</i> HaskoningDHV Nederland B.V. Transport & Planning		
omschrijving Detailblad Details 1 t/m 4 + standaarddetails					
documentstatus Concept			documentversie 3.0		
projectnummer / tekeningnummer T&P-BF5272-BO-10					
formaat A1	schaal 1:50 / 1:100	fase Bestek	bladz. 1	van 3	