


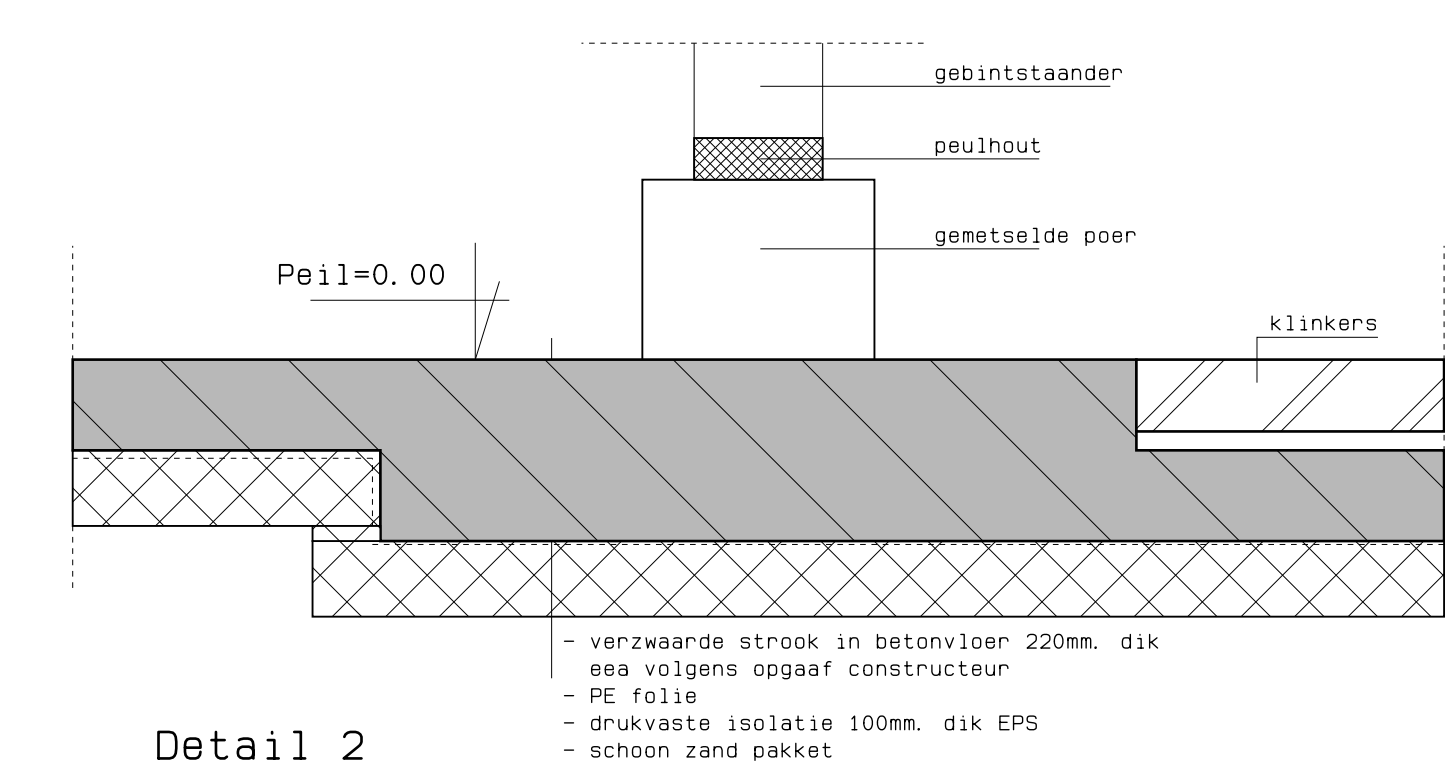
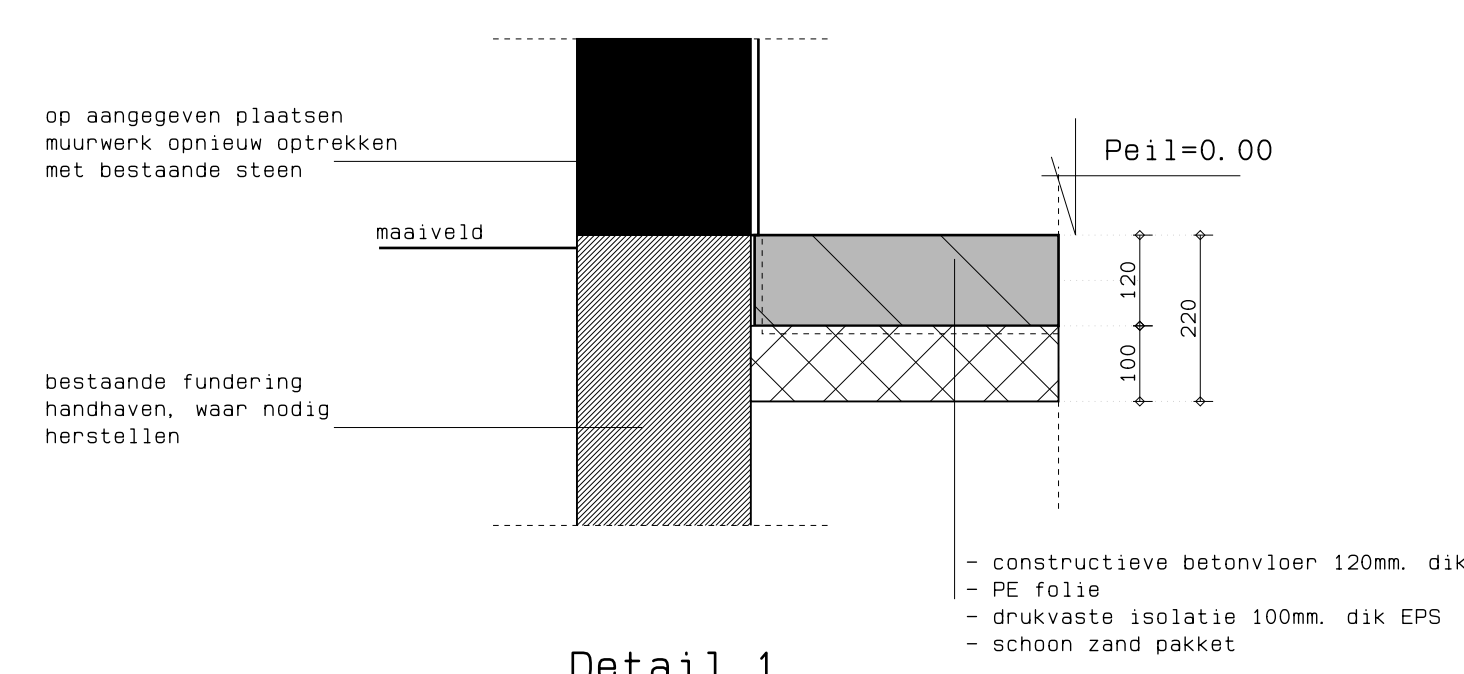
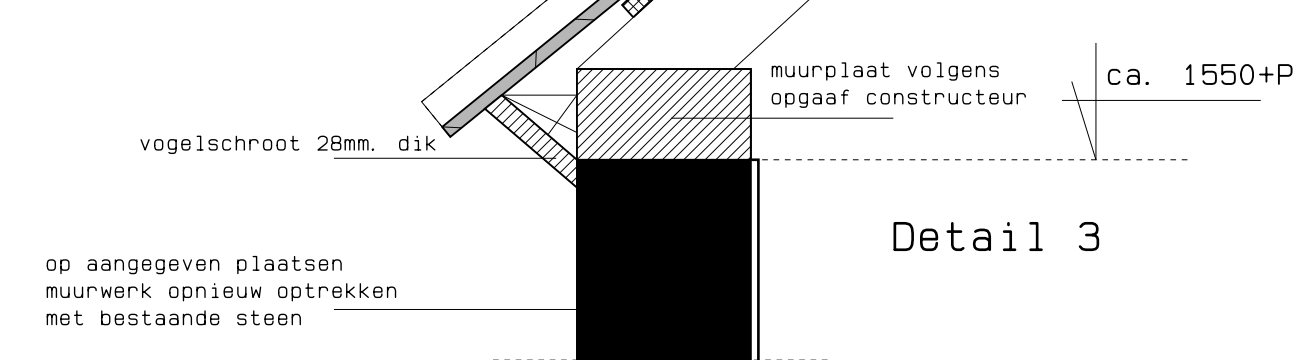


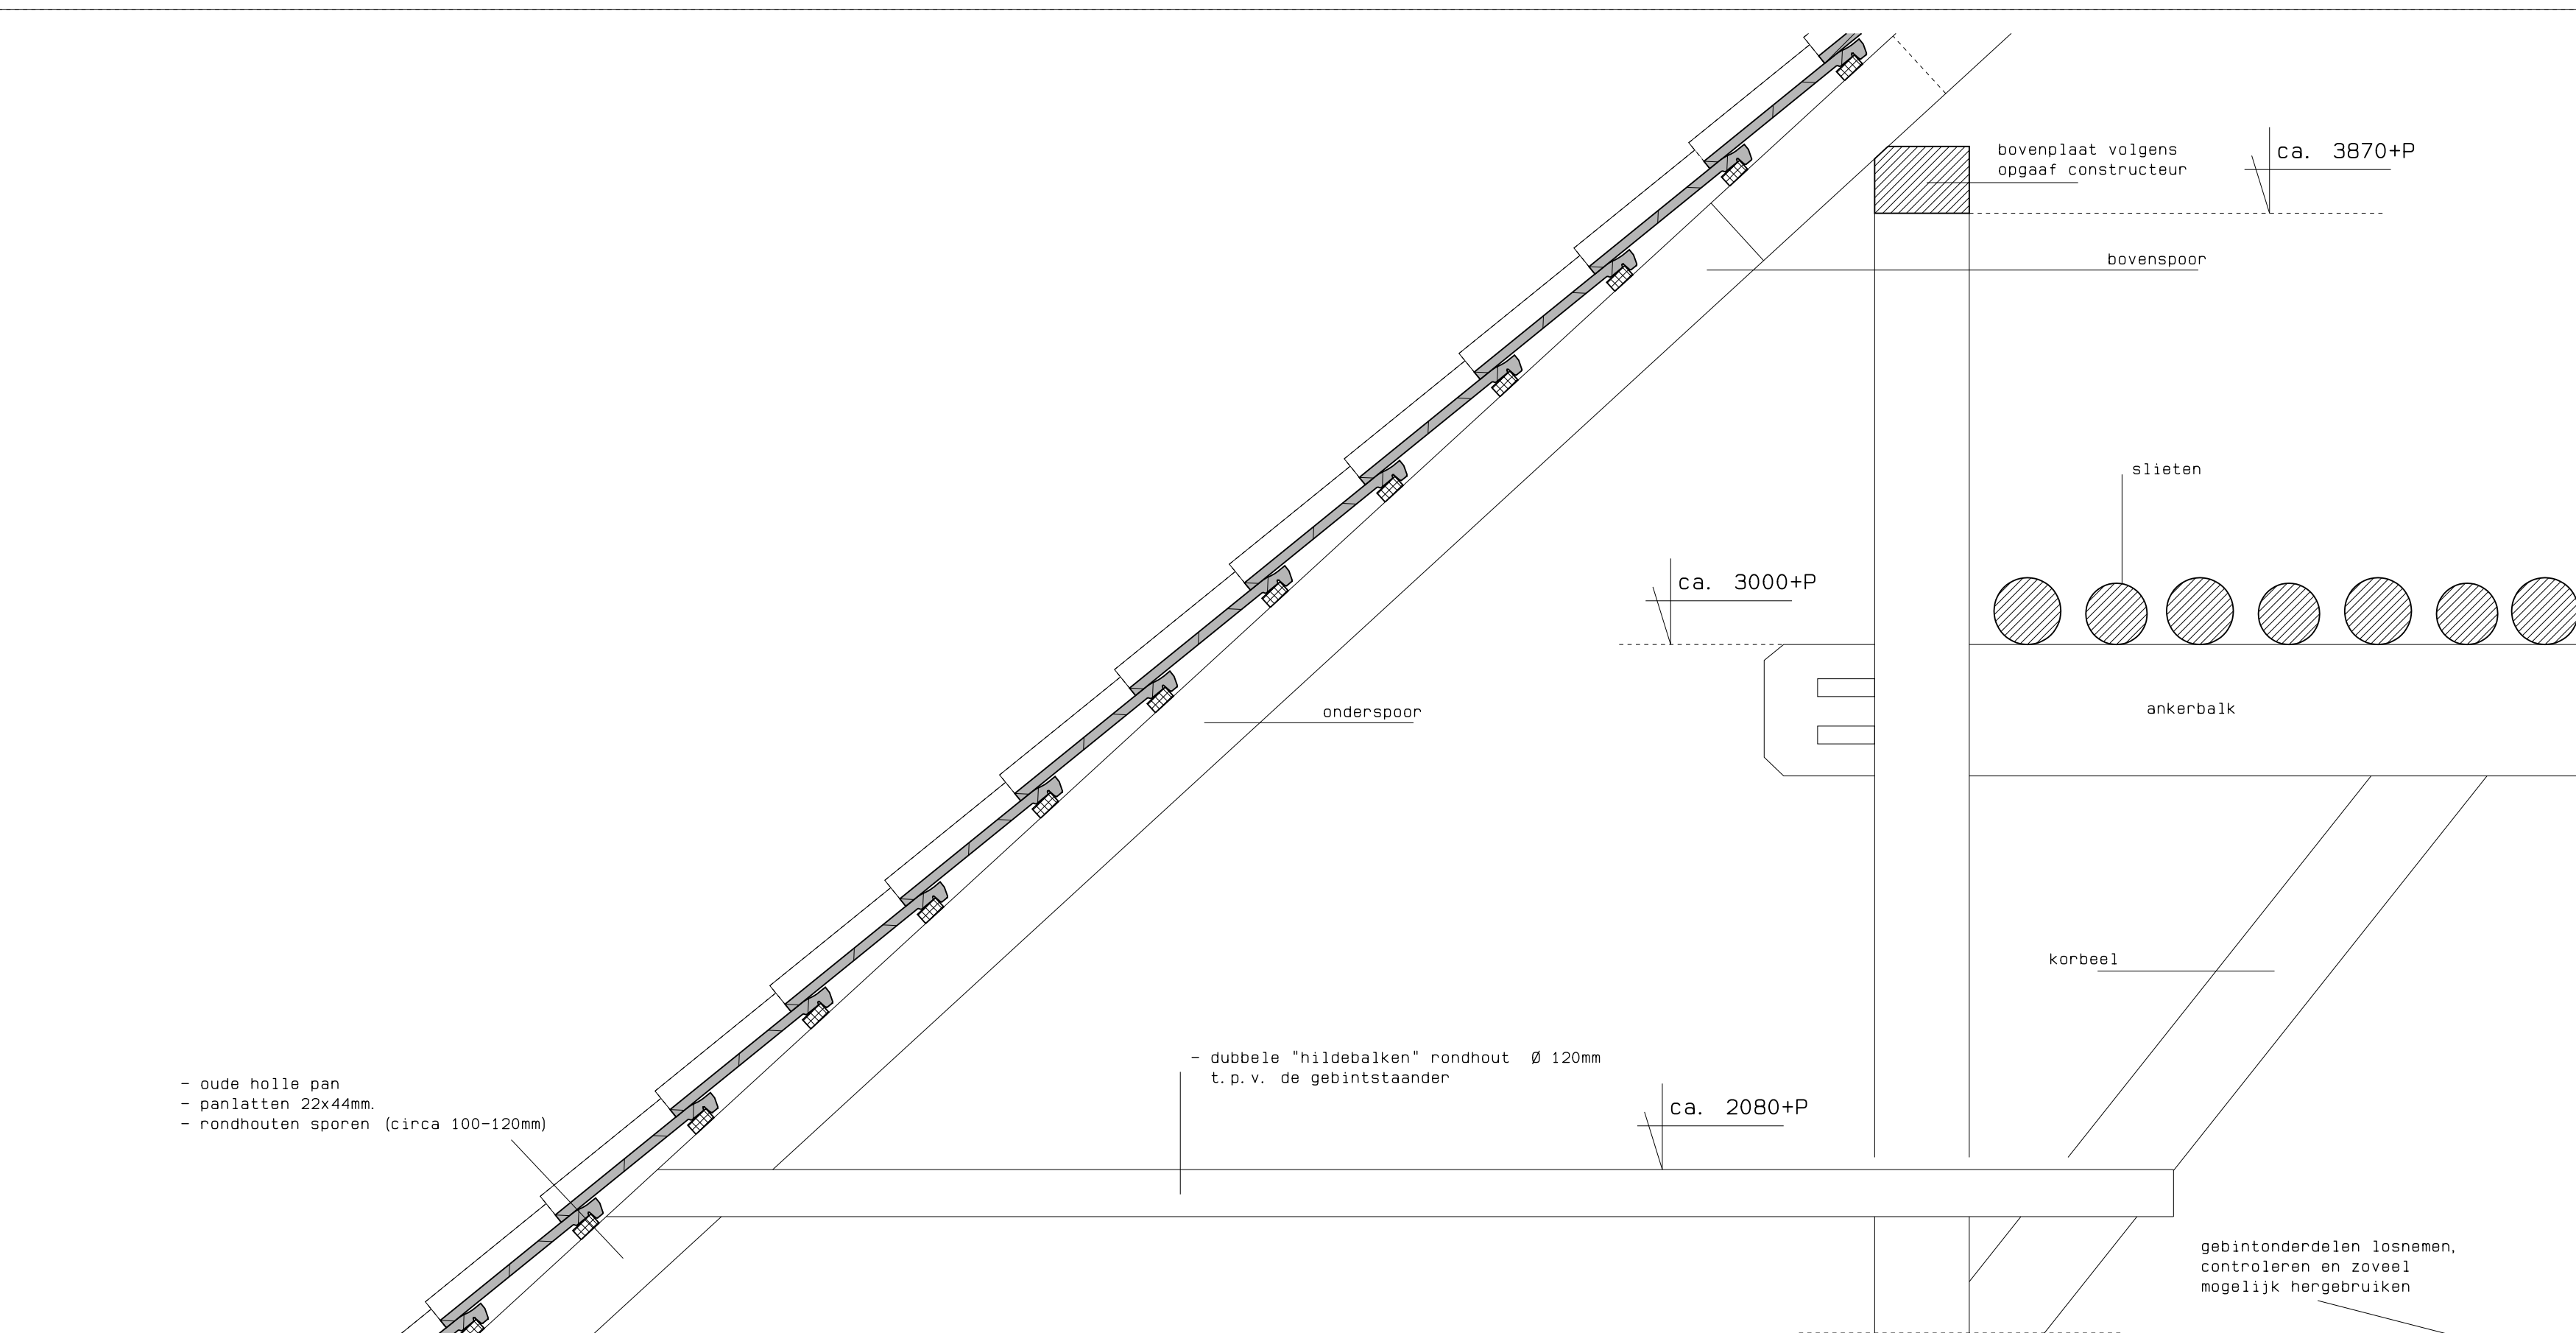

Detail 2

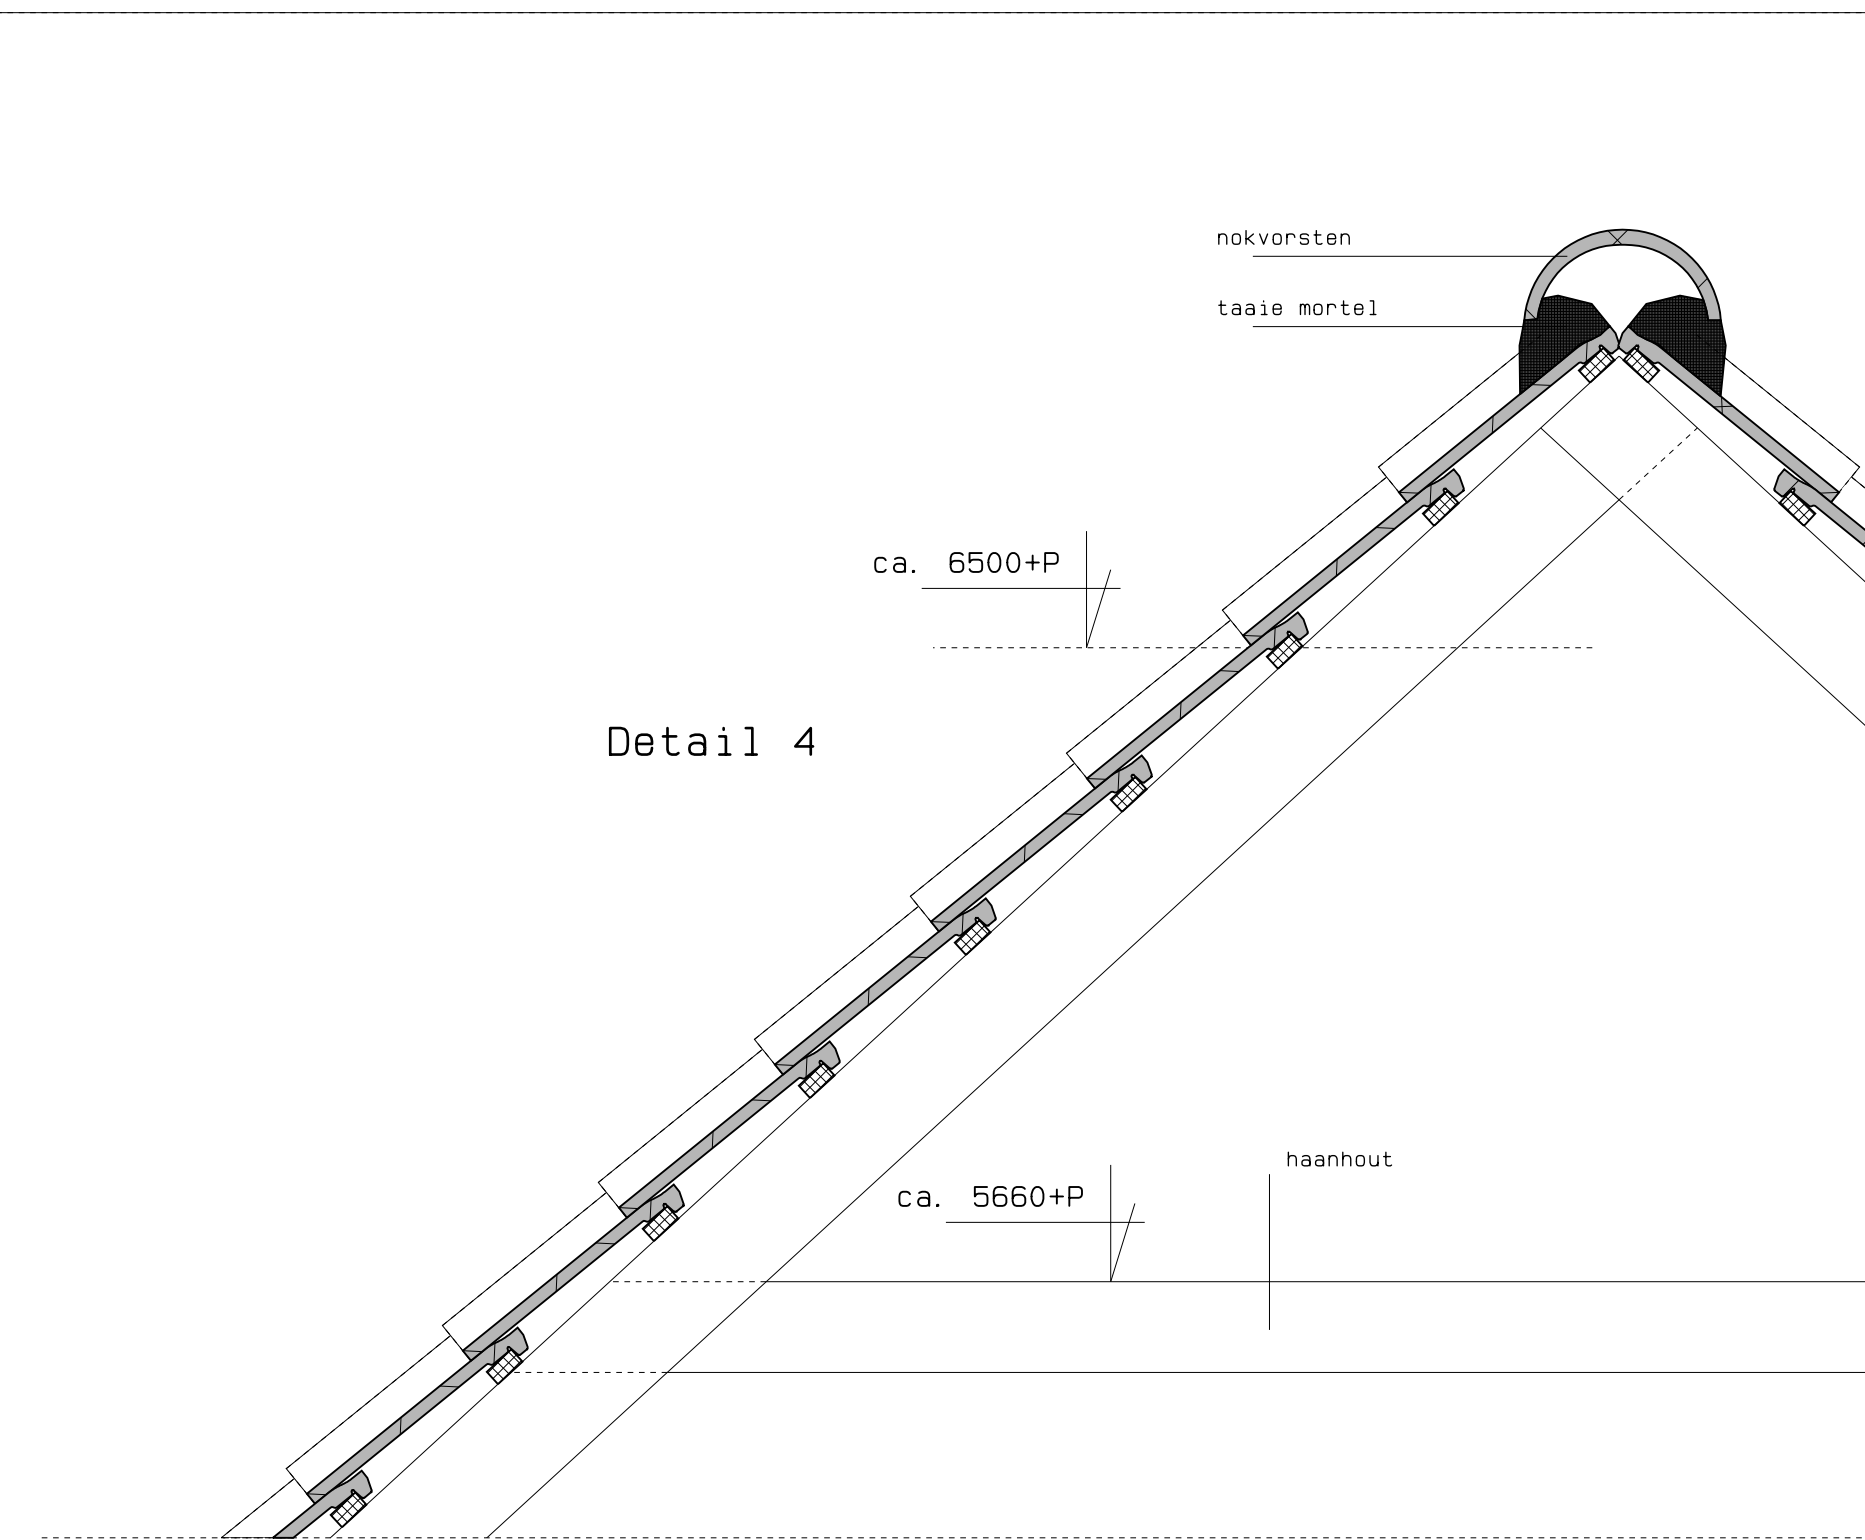


Detail 4

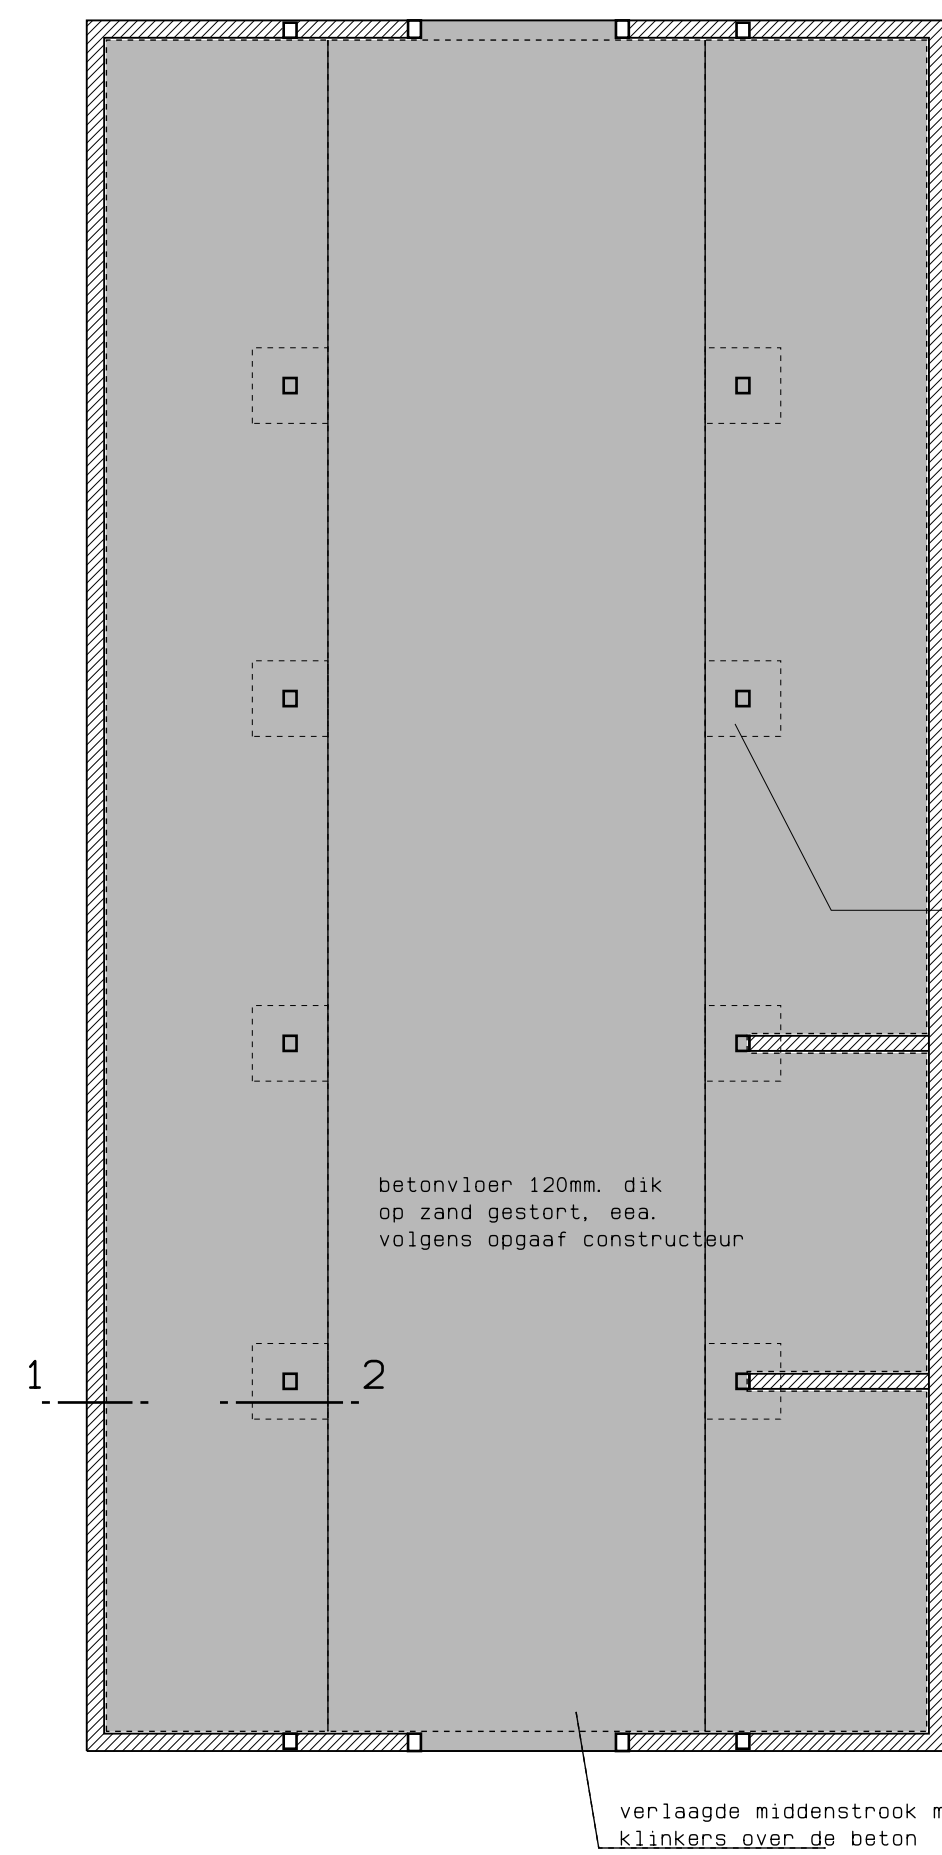


Fundering/Begane grondvloer

- * betonvloer volgens opgaaf constructeur
- * fundering herstellen waar nodig, bekijken na opschonen van het kavel

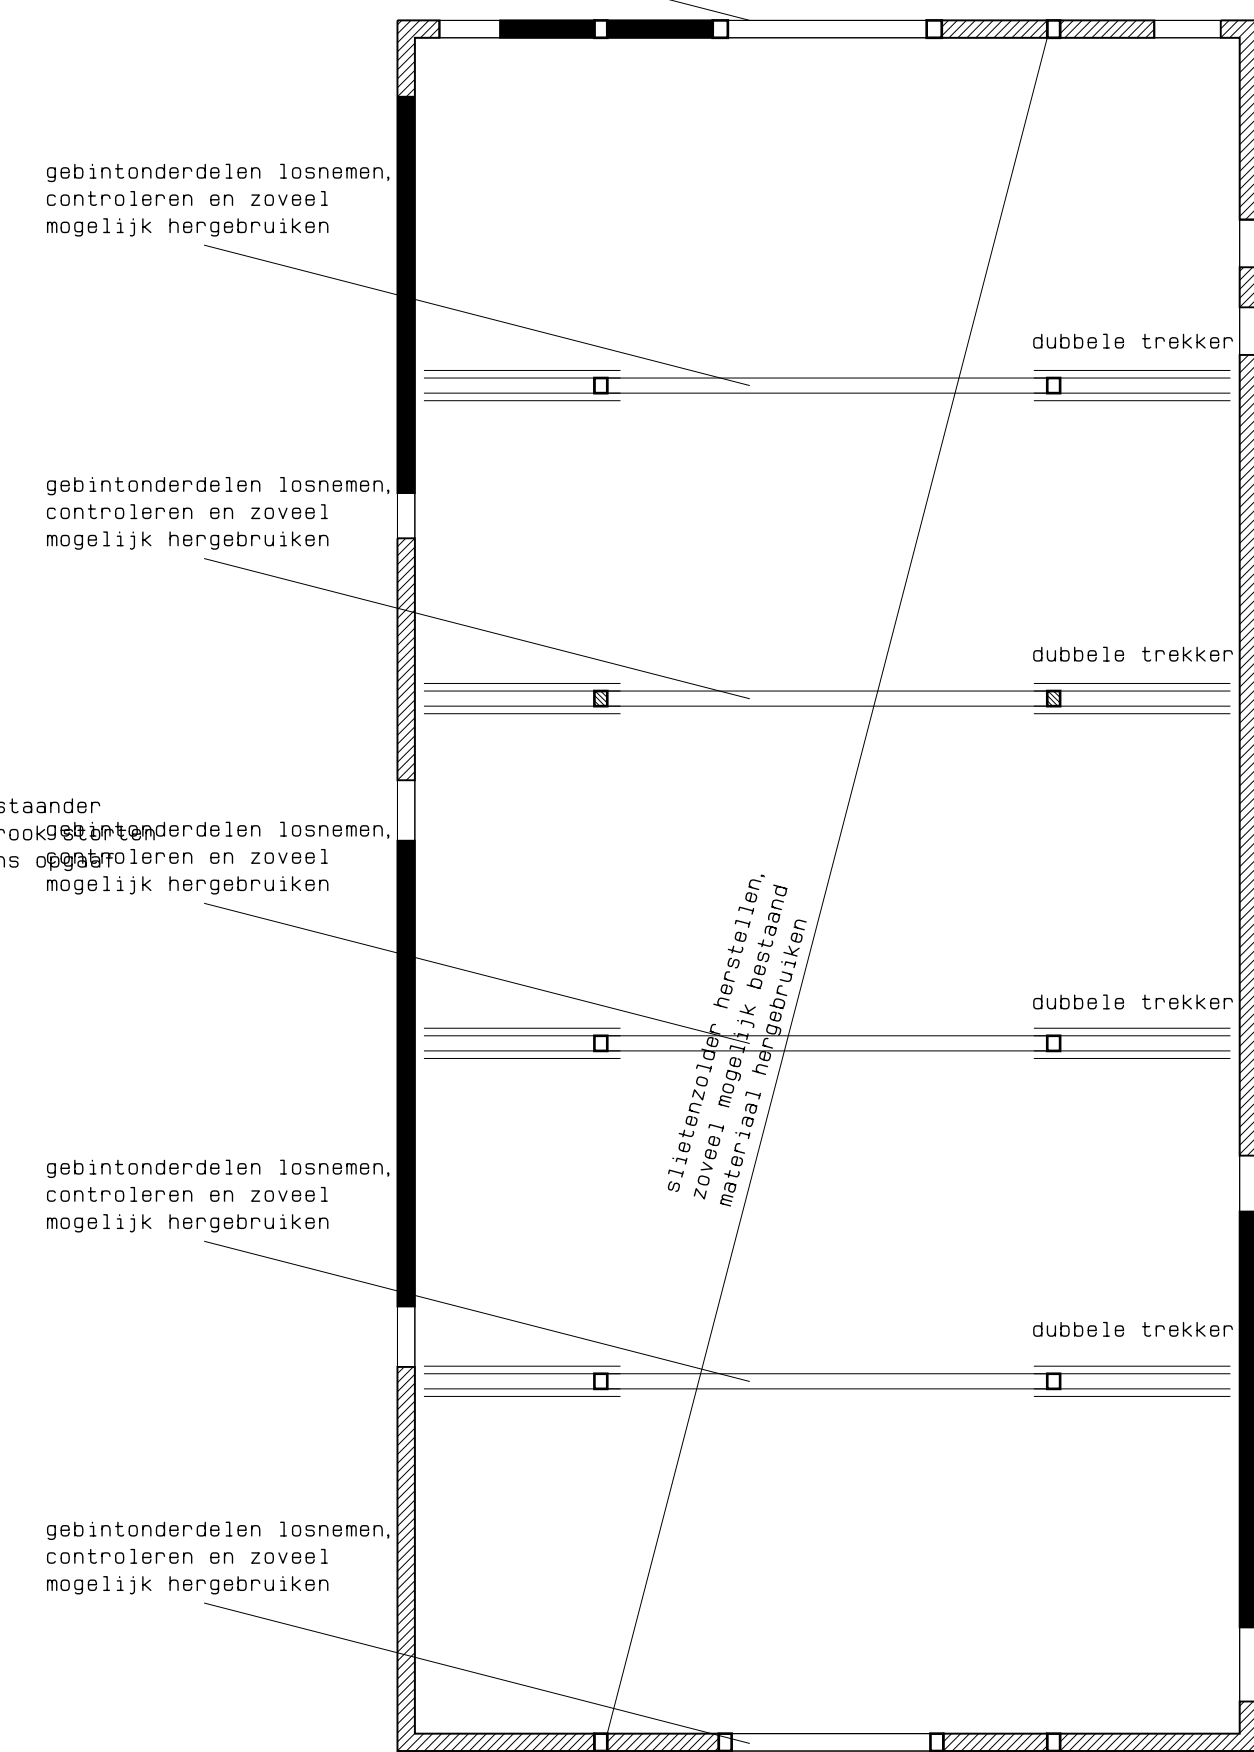

Constructie verdiepingsvloer

- * gebintconstructie volgens opgaaf constructeur

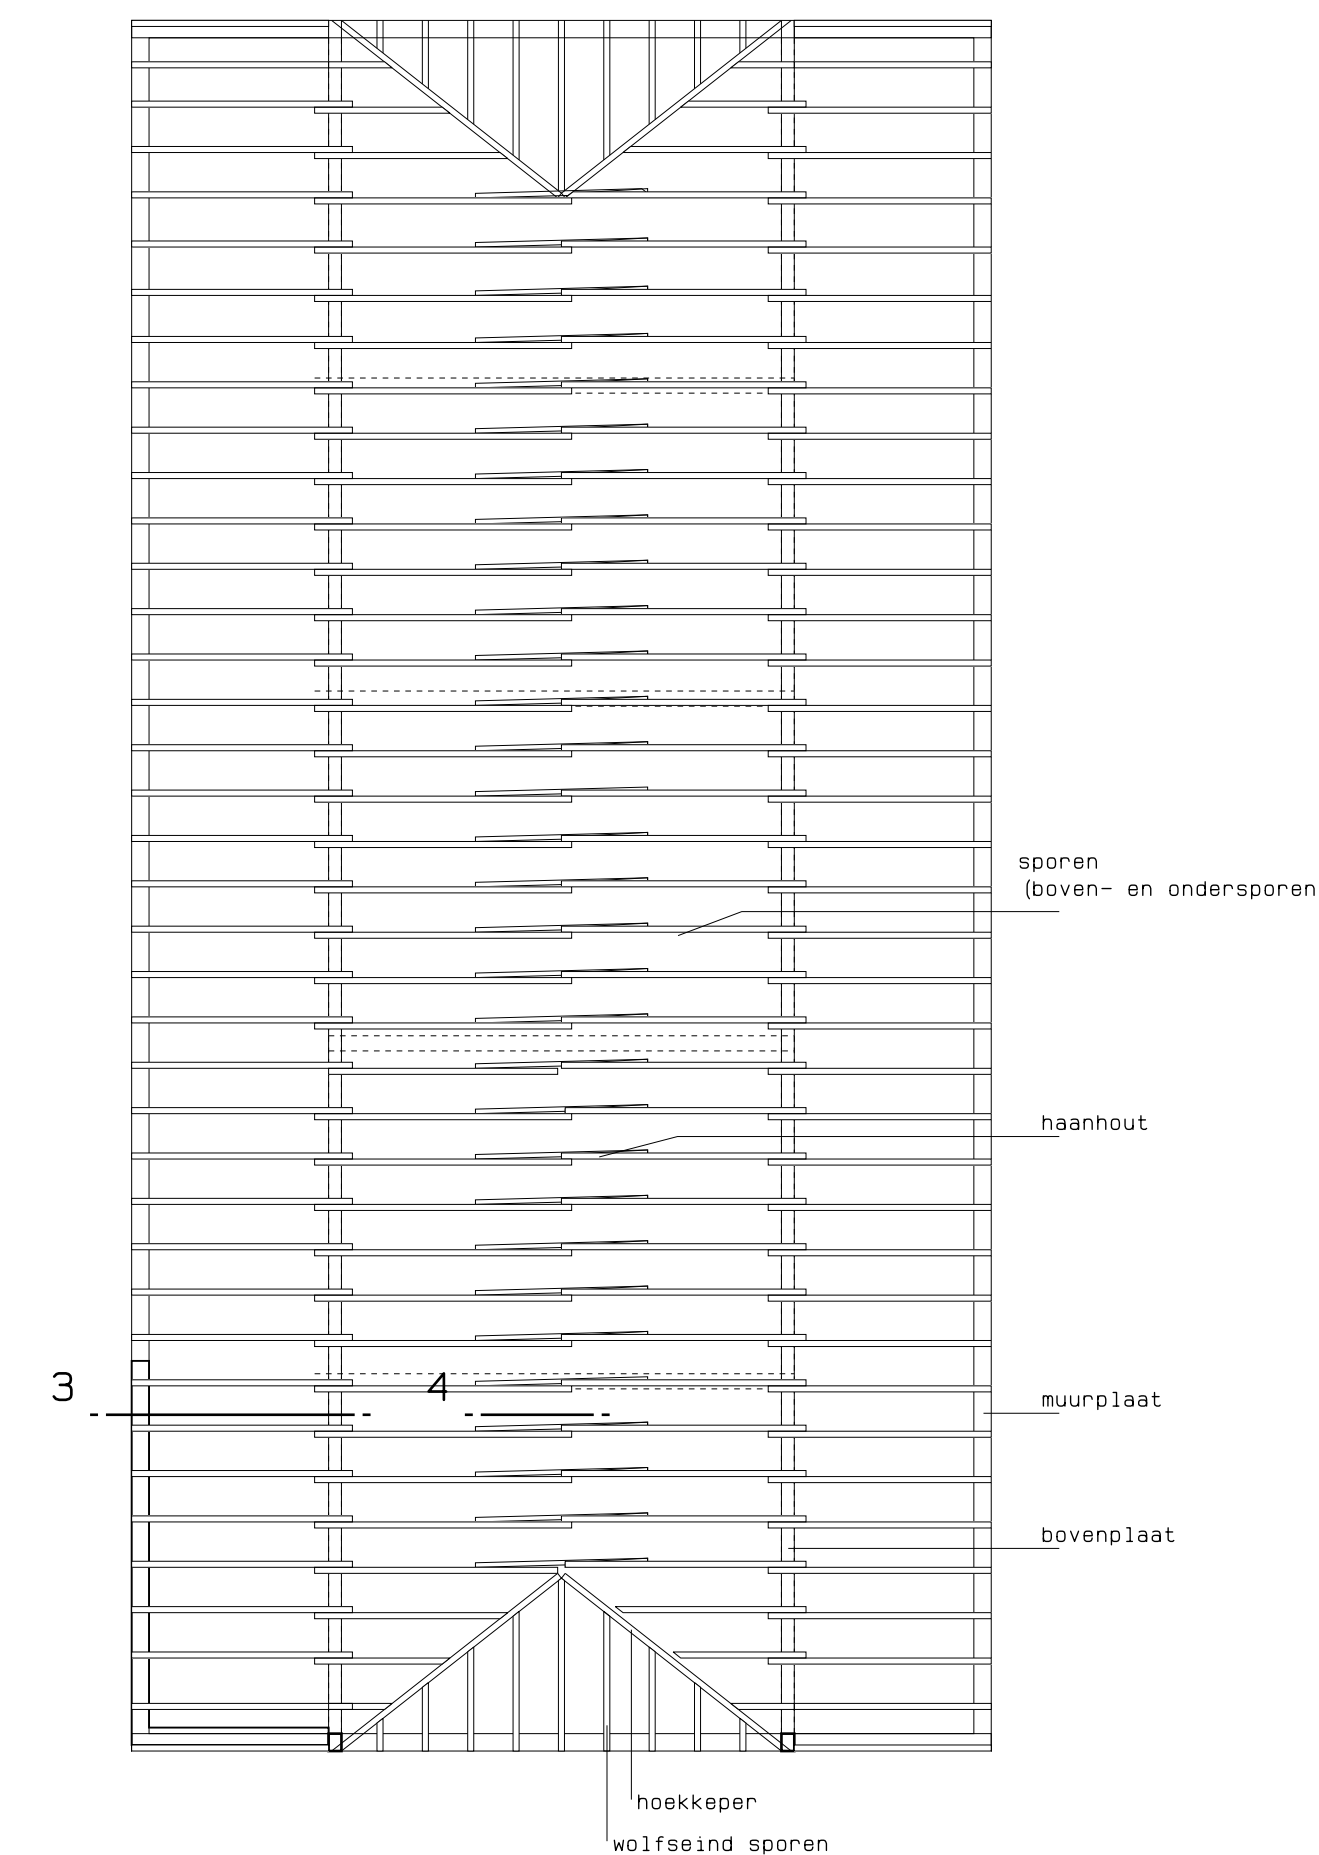

Kapplan

- * kapconstructie volgens opgaaf constructeur
- * bestaand materiaal waar mogelijk hergebruiken

Maten in het werk controleren!

datum : 13-05-2017 gewijzigd : 23-05-2017 29-05-2017 09-06-2017	opdrachtg. : Fam. Markvoort Slijkstraat 5, 6999 DX Hummelo	schaal : 1:100/1:10 get. : afm. :
werk : Restauratie schuur aan de Slijkstraat te Hummelo	onderwerp : Technisch blad	
BK Boemon Kreek Architecten	Dorpestraat 10, t E info@boemonkreek.nl I boemonkreek.nl postbus 9, 7220 AA Steenderen	0575 452400 werkblad 26083/03