



DWARSPROFIEL A
SCHAAL 1 : 100
DO-03

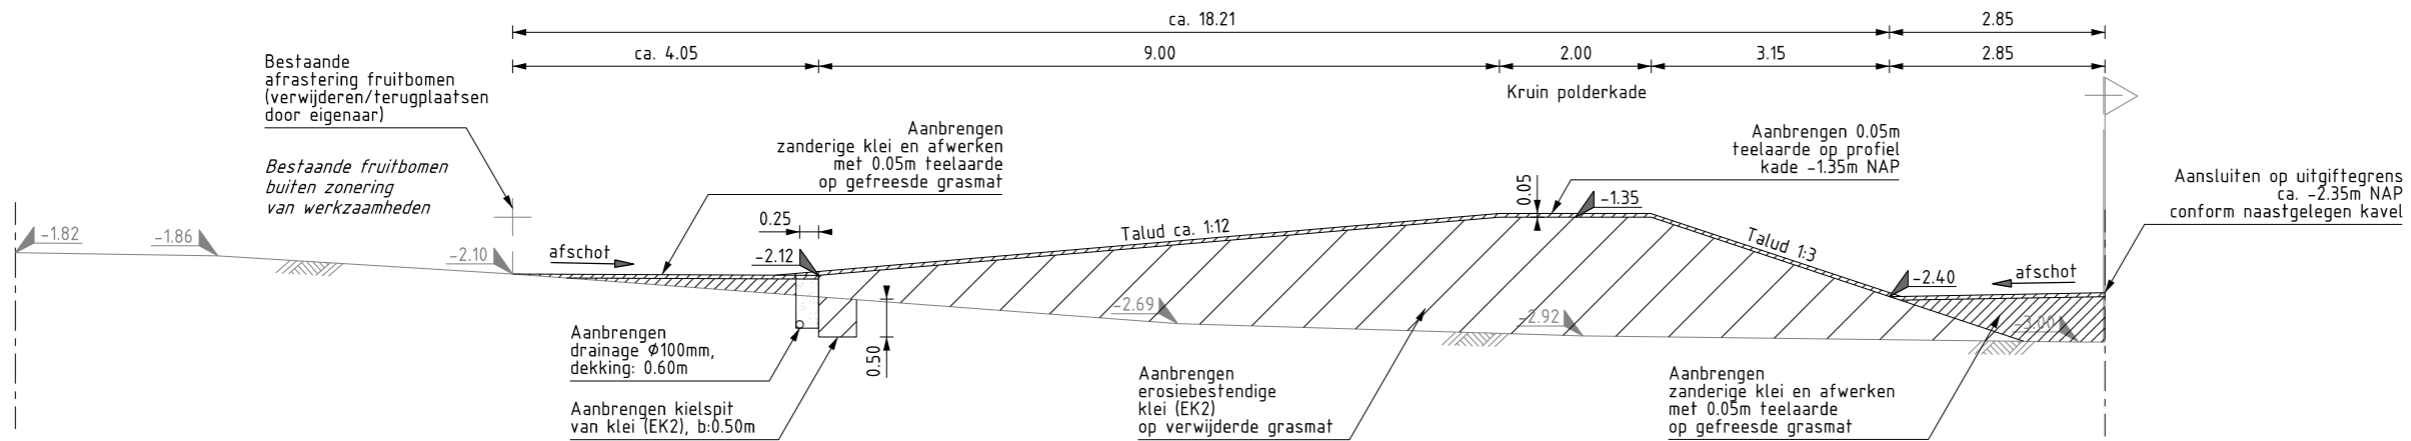

DWARSPROFIEL B
SCHAAL 1 : 100
DO-03

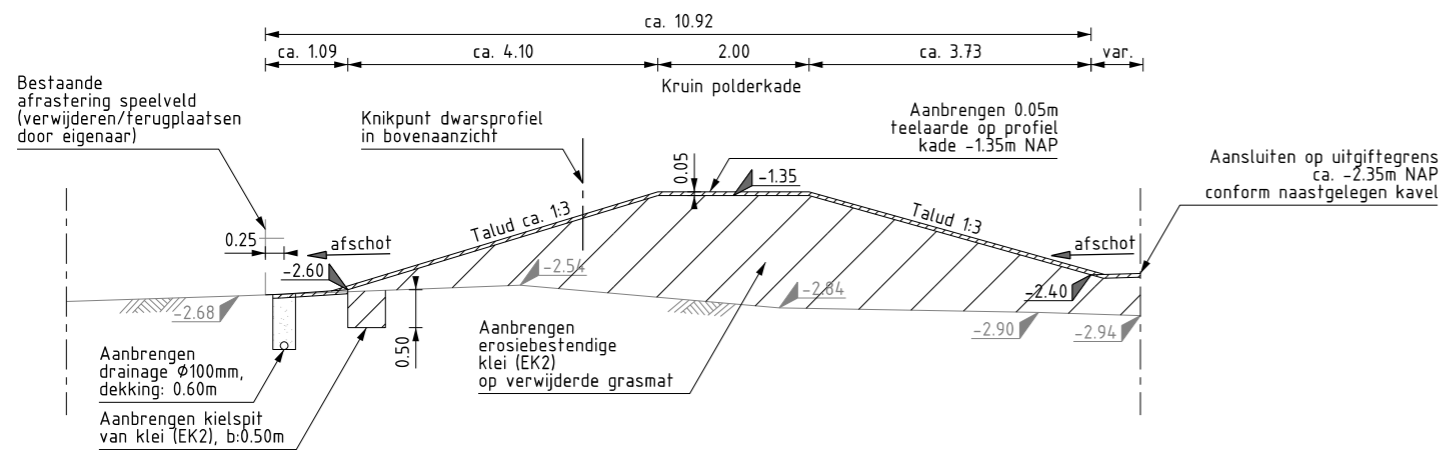

waalpartners civil engineering

Postbus 373
2670 AK Naaldwijk
www.waalpartners.nl
info@waalpartners.nl

WIJZ:	DOOR:	OMSCHRIJVING WIJZIGING :	DATUM WIJZIGING:
1	R.L.	Opmerkingen OG verwerkt d.d. 13-10-2017	18-10-2017
2	R.L.	Blad ongewijzigd (status van concept naar definitief)	30-11-2017
3	R.L.	Teelaarde over kadeprofiel	06-03-2018



Sector: HOOGHEEMRAADSCHAP VAN DELFLAND
Team: PMB / R&P
Contact adres: POSTBUS 3061, 2601 DB, DELFT

www.hhdelfland.nl

Aansluiting polderkade Gooland (701959)

Locatie: Pijnacker-Nootdorp en Den Haag
Onderwerp: Definitief Ontwerp
Soort tek.: Dwarsprofielen

Status: Definitief

Naam:	Datum:	Par.:	Schaal:	Formaat:
Getekend: B. Nieuwenhuis	06-10-2017		1:200	A3
Gecontroleerd: T.J. Lutterman	06-03-2018		Contractnr.	Prj-nr.: 11644
Projectleider: S.M. van Gentevoort			Archiefnr. W17-11644-DO-04	
Opdrachtgever: M. van Amelsvoort				