



OVERZICHT
schaal 1:200

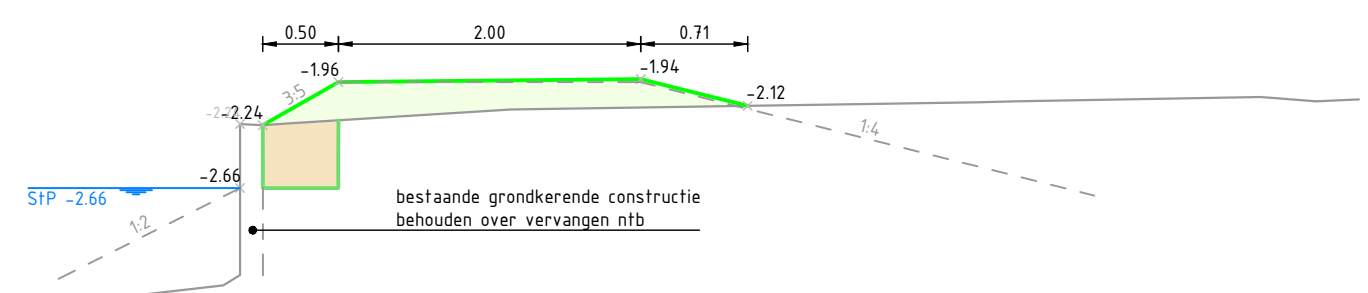

PROFIEL 25-03

Schaal 1:50

Bestaande hoogte meting	-3.30	-2.24	-2.23	-2.14	-2.09	-2.09	-2.06	-2.09	-2.07
Afstand t.o.v. beginpunt	0.74m	1.00m	1.20m	2.64m	5.73m	5.97m	7.60m	7.97m	8.25m

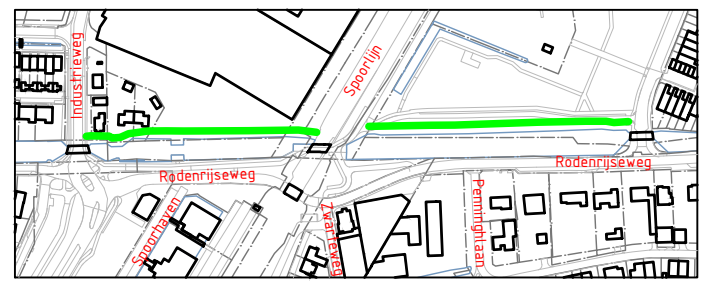

Overzicht kadevak, schaal 1:5.000

LEGENDA

- Locatie dwarsprofiel
- Nieuwe houten damwand
- Vervangen houten damwand
- Nieuwe houten beschoeiing
- Vervangen beschoeiing
- Kade, incl. aanleghoogte kade in m t.o.v. NAP
- (Fictieve) teenlijn volgens legger
- Beoordelingslijn bomen (bij aangeheerde kade)
- 9m-lijn vanaf watergang
- Grens waterstaatswerk
- Aan te passen verharding


Bestaande situatie

- Bestaande verharding
- Bestaande bebouwing
- Perceelsgrens
- GBKN ondergrond
- Bestaande hoogte in m t.o.v. NAP
- Bestaande beschoeiing
- Bestaande betonnen kade
- Bestaande damwand
- Bestaand hekwerk
- Bestaande/te verwijderen boom
- Bestaande haag
- Bestaande in/uitlaat
- Bestaande put
- Bestaande vlonder
- Bestaande steiger

Bestaande kabels en leidingen

- Laagspanning
- Middenspanning
- Data/transport
- Buisleiding gevaarlijke inhoud
- Gas hoge druk
- Gas lage druk
- Water
- Riool onder druk
- Riool vrijval

Ontwerp op basis van leggerprofiel 11

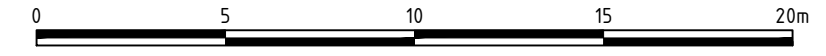

WIJZ.	DOOR	OMSCHRIJVING WIJZIGING	DATUM WIJZIGING
		Sector: Projectmanagementbureau (PMB) Team: - Contact adres: POSTBUS 3061, 2601 DB, DELFT www.hhdelvland.nl	701963 - Cluster Berkel - BGO 2020
Locatie: Kadevaknr. 25, Trajectnr. Cluster-2b Onderwerp: Buitengewoon Onderhoud regionale waterk. 2020 Soort tek.: Bewonerstekening Rodenrijseweg 86		Status: 2e bewonersgesprek	
Getekend: Jan van Zetten Gecontroleerd: Frank Boomkamp Projectleider: Rick Kasbergen Opdrachtgever: HH Delfland	Datum: 07-07-2017 Datum: 07-07-2017 Datum: 07-07-2017 Datum: -	Par: - Par: - Par: - Par: -	Schaal: zie tek. Contractnr. 701963 Archiefnr. 701963-B2-25-Roden_86
Formaat: A3 Prj.-nr.: 701963		Prj.-nr.: 701963	