
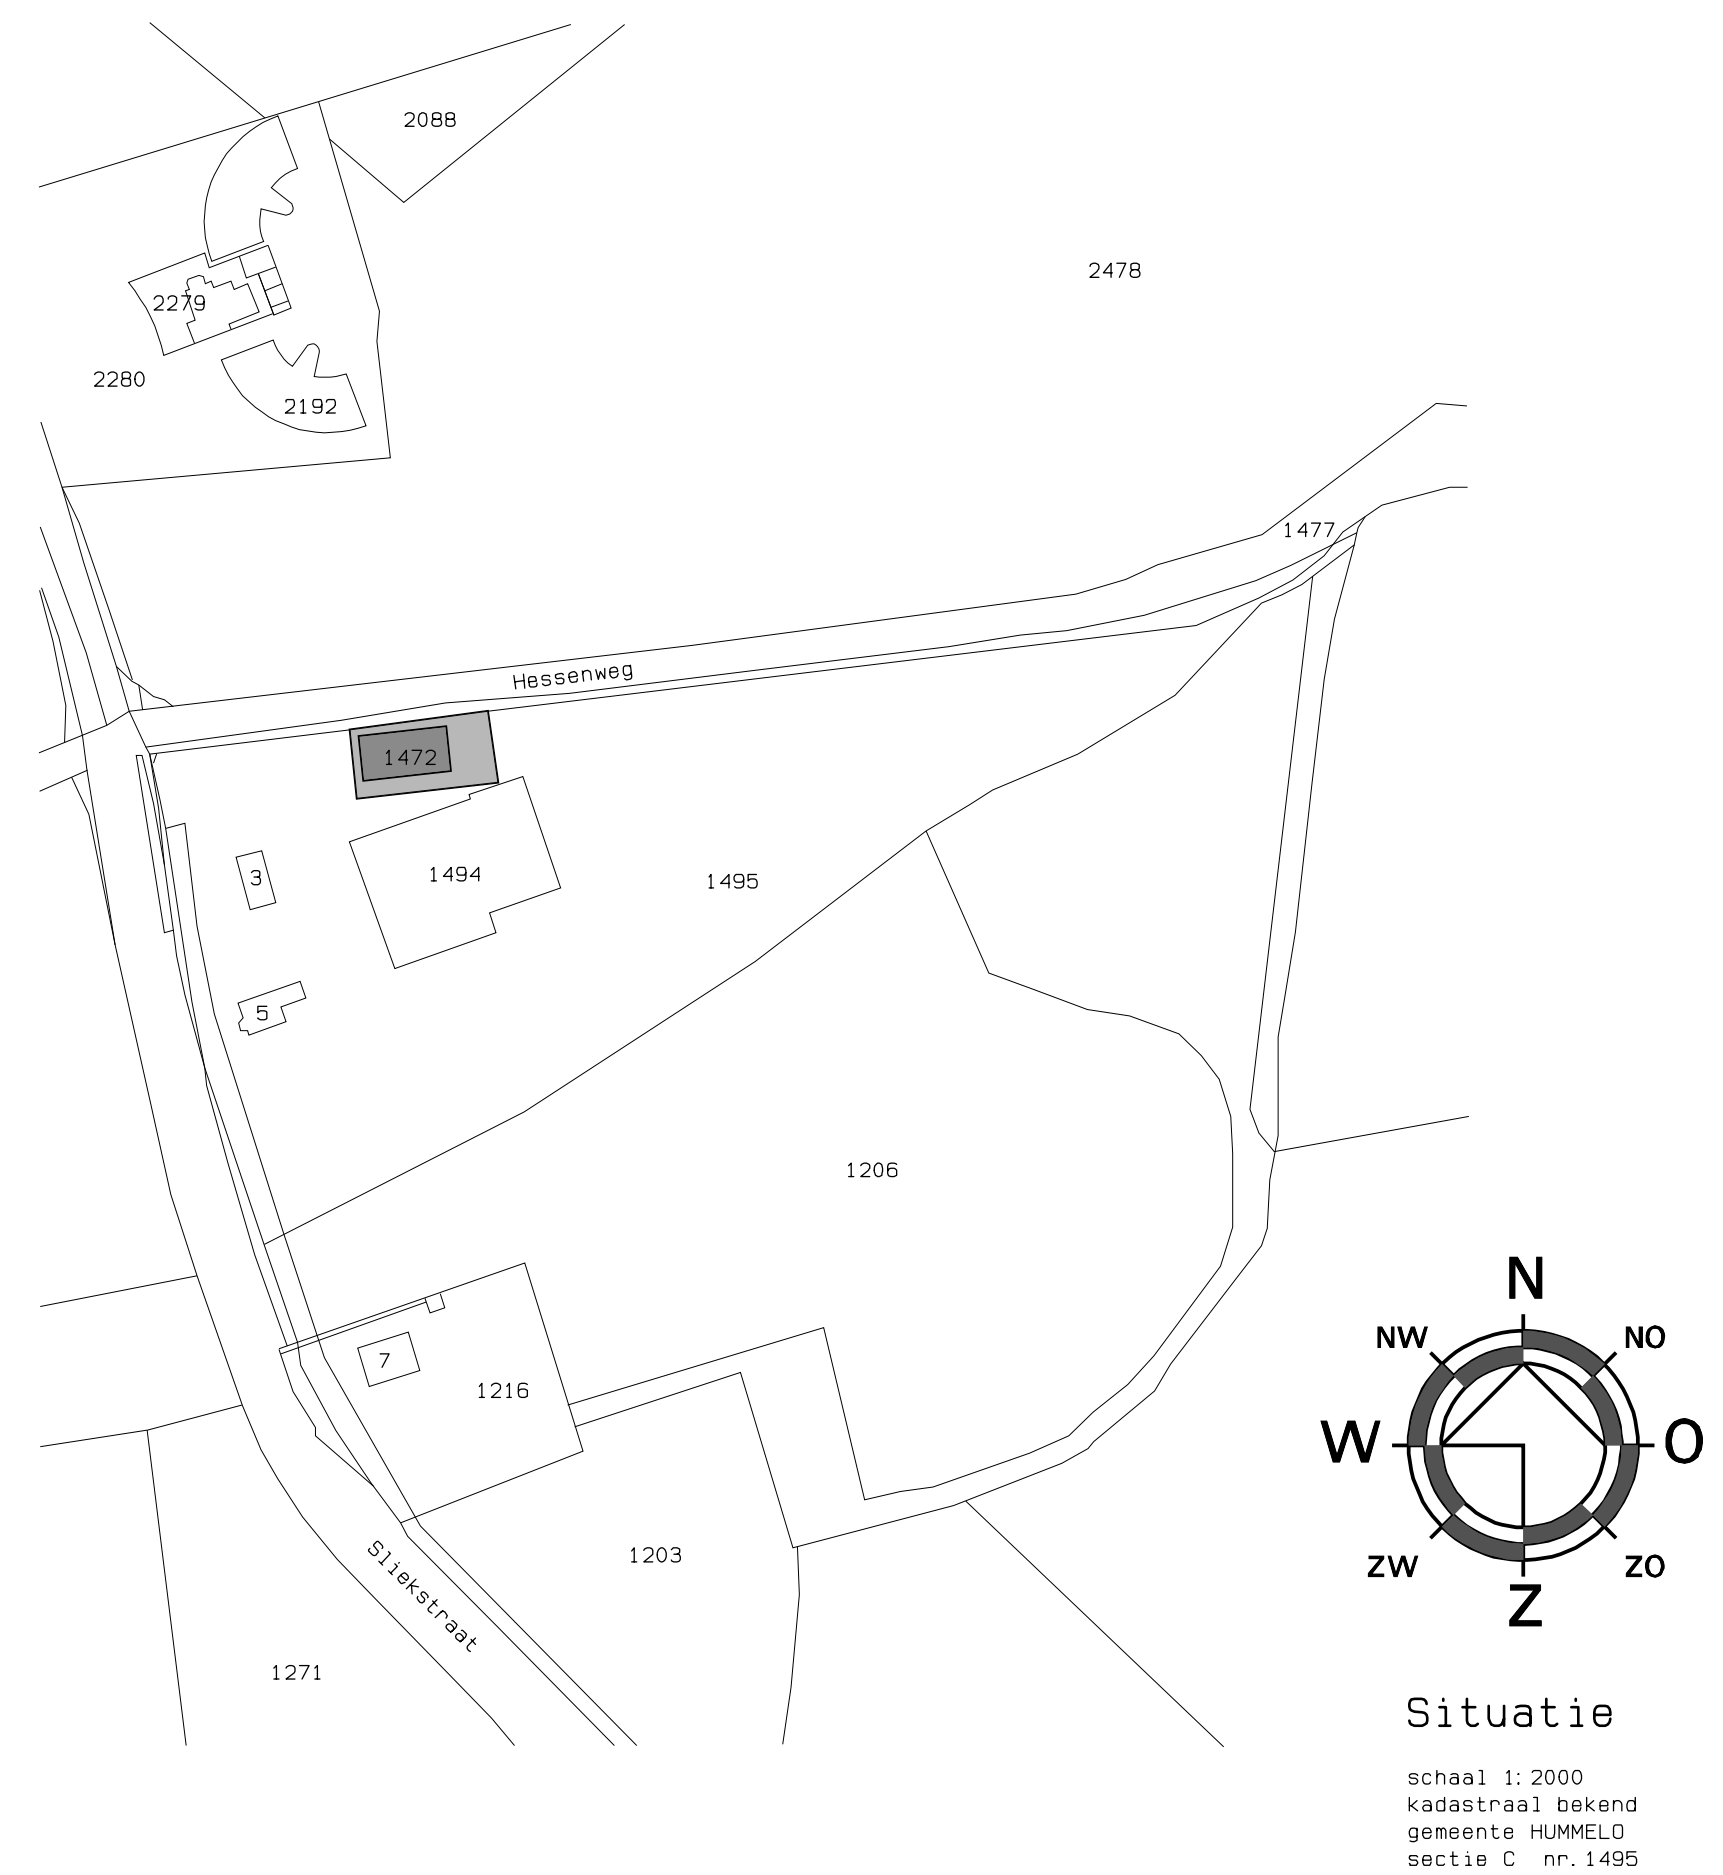
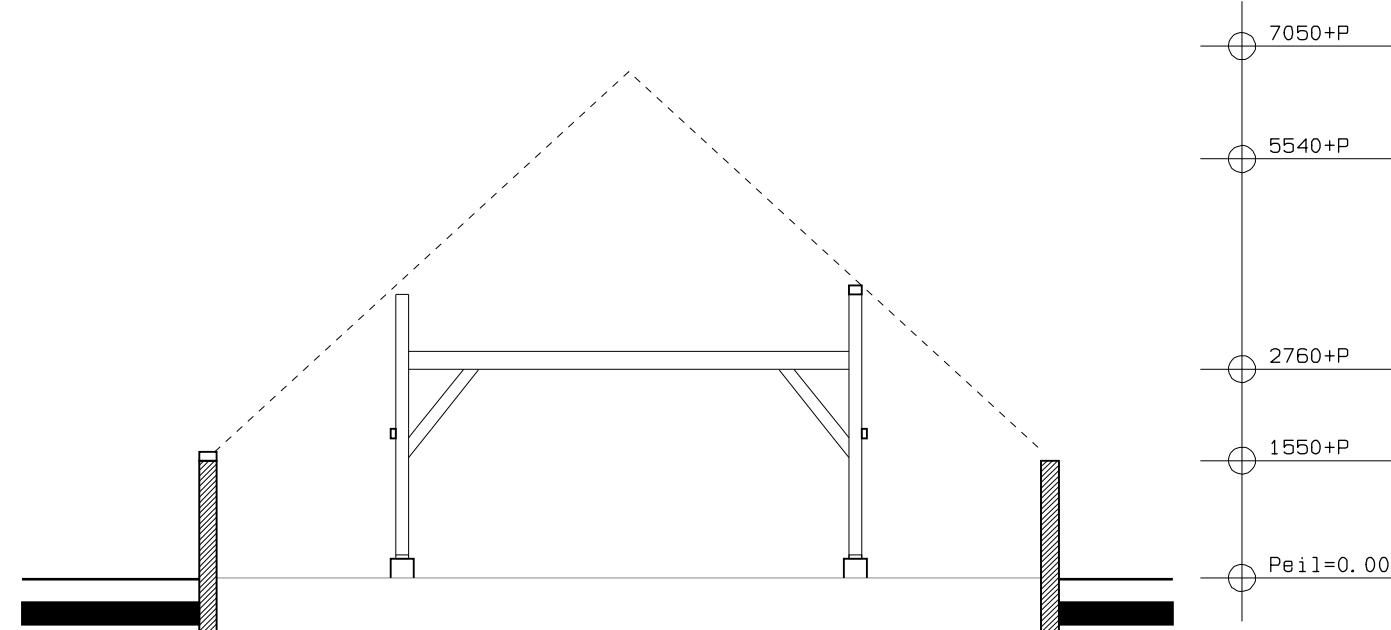
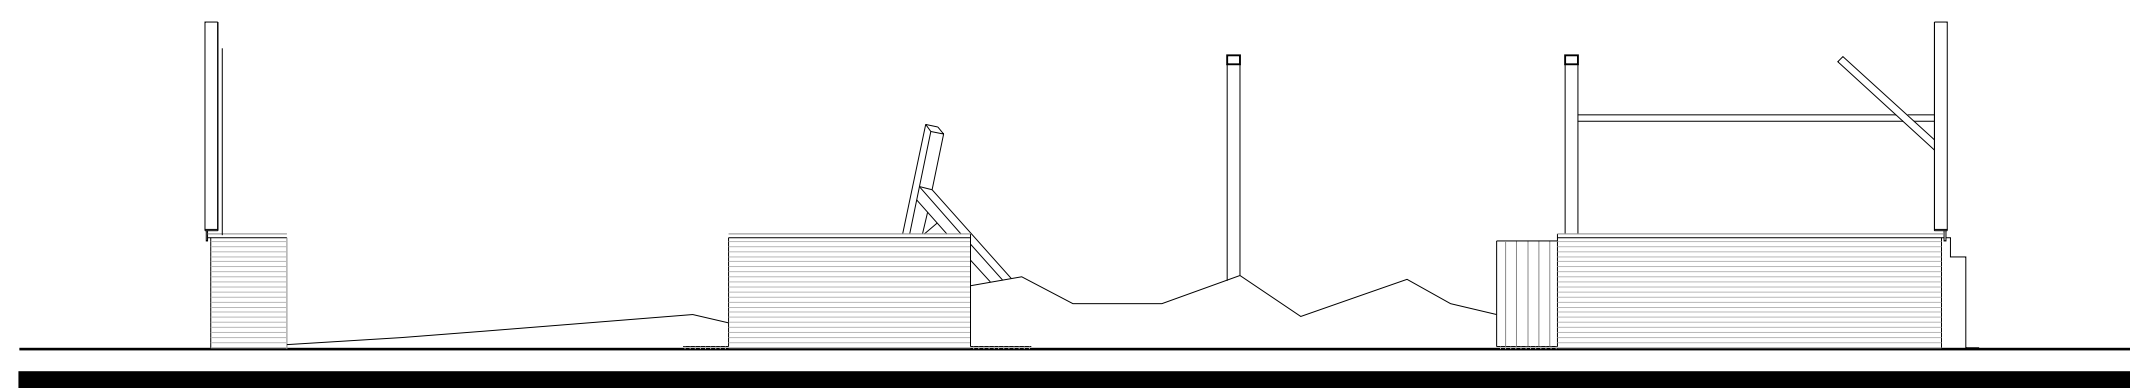
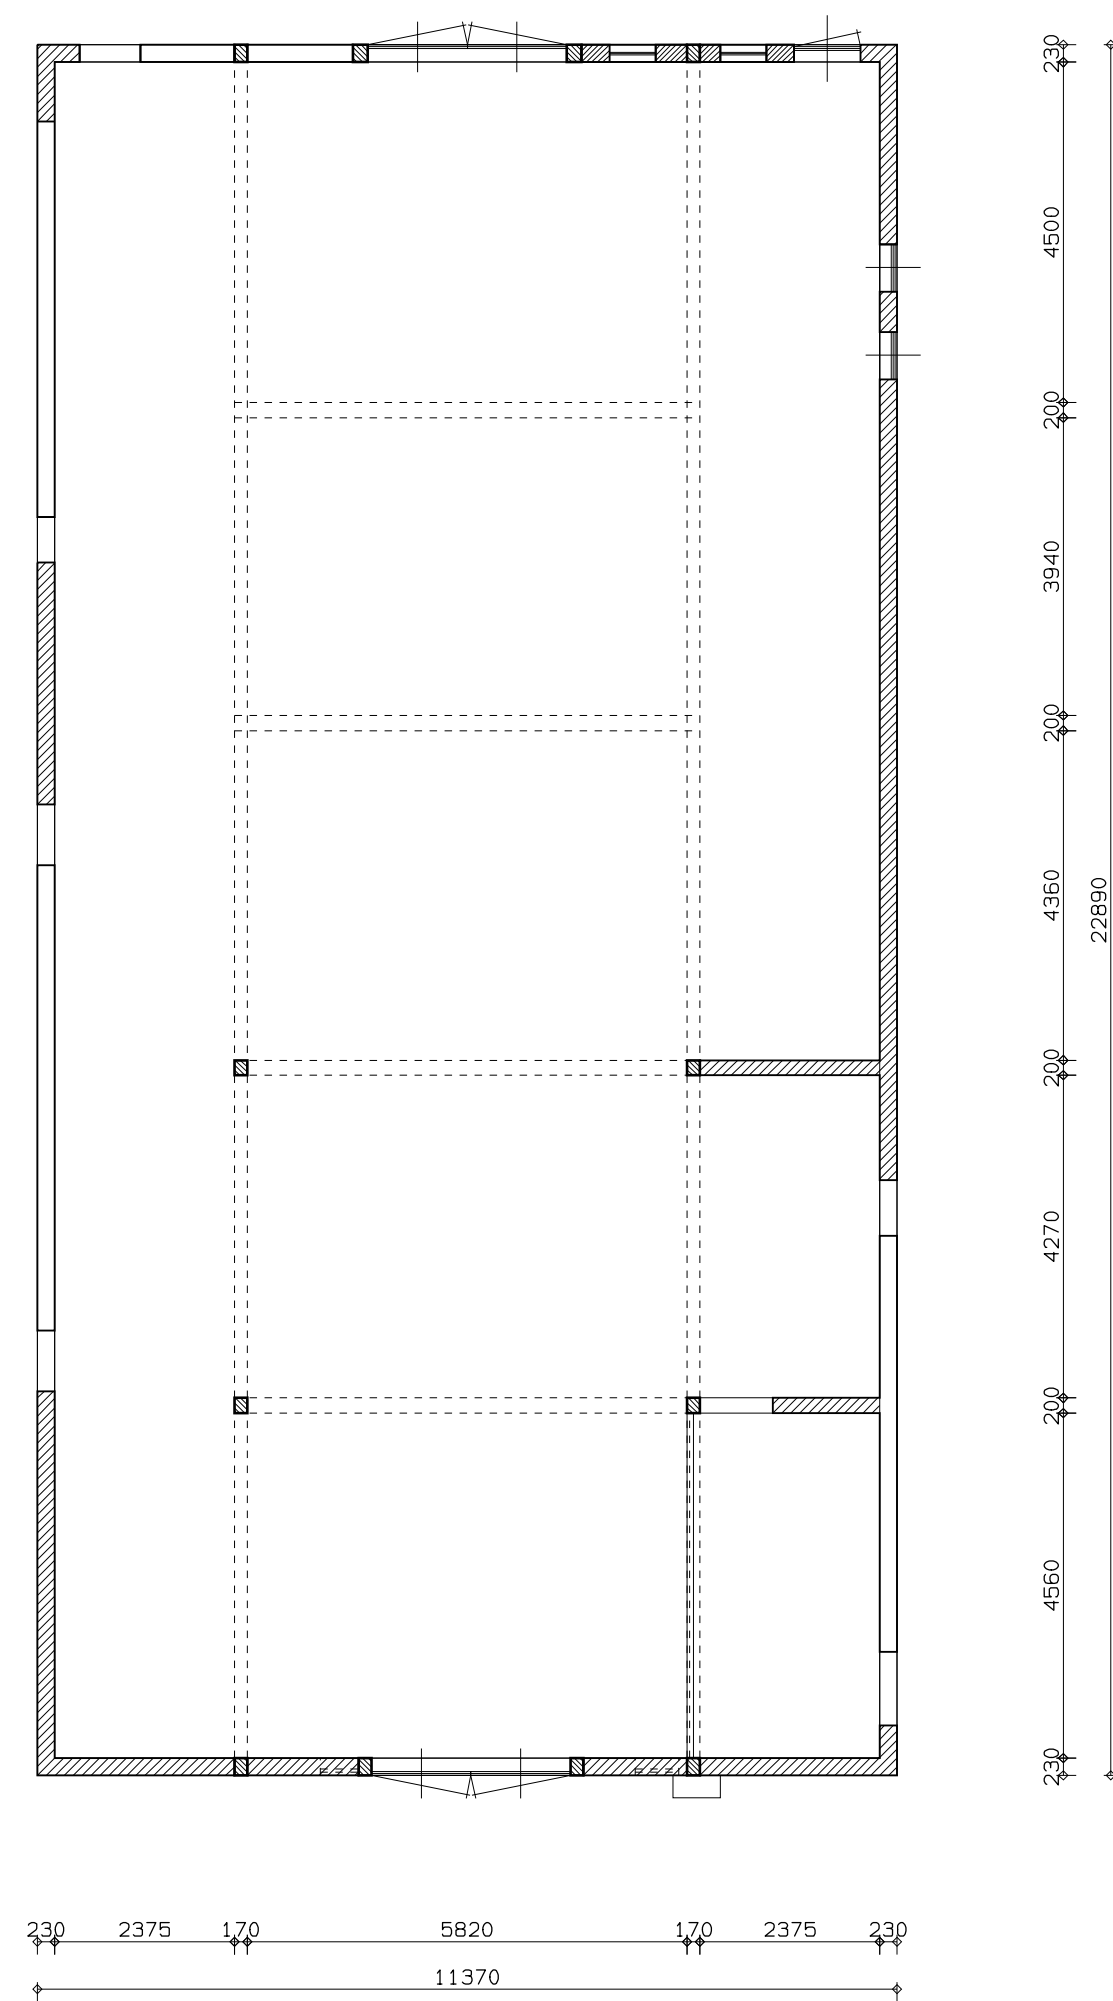
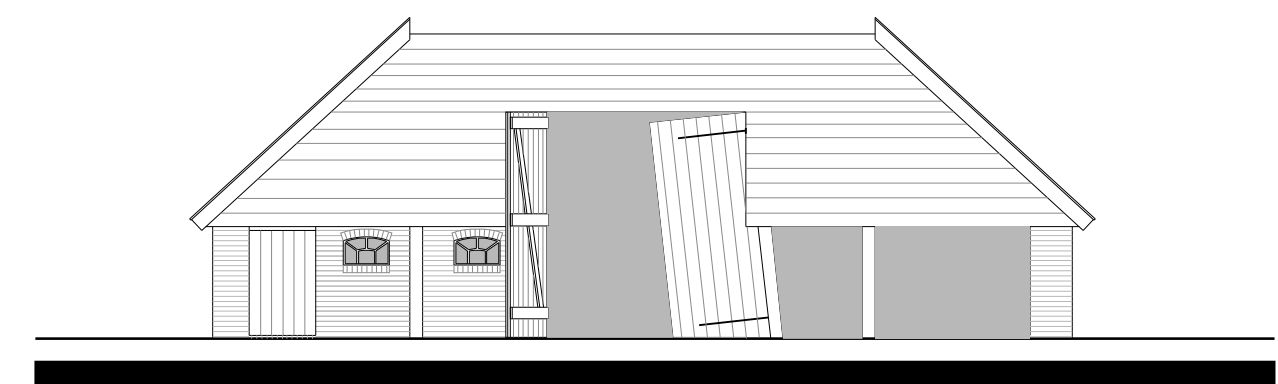
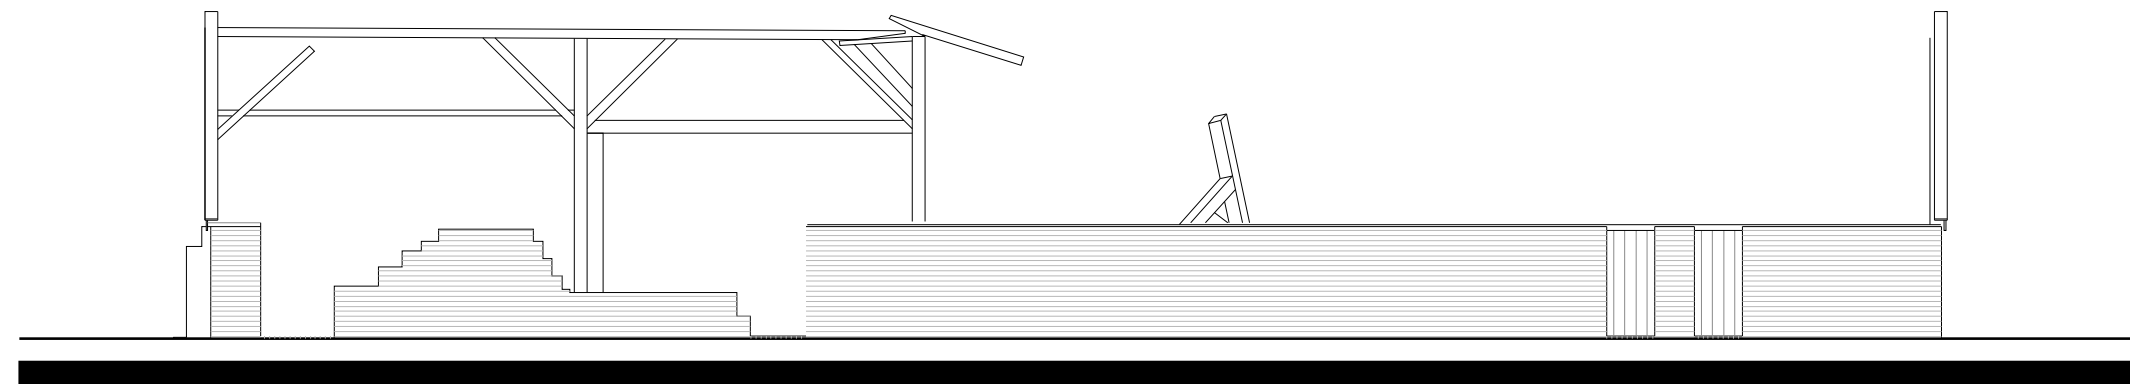
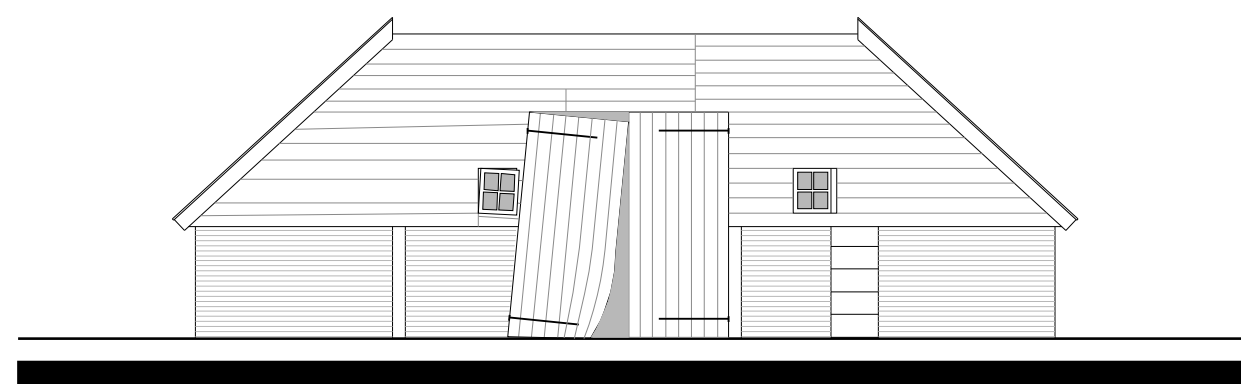


 

Maten in het werk controleren!

datum : 09-05-2017 gewijzigd :	opdracht. : Fam. Markvoort Slikstraat 5, 6999 DX Hummelo		schema : 1:100
			get. : atm :
werk : Restauratie schuur aan de Slikstraat te Hummelo onderwerp : Bestaande stand			
 Booman Kreek Architecten		Dorpsstraat 10, T 0575 452400 E info@boomankreek.nl info@boomankreek.nl 7220 AA Steenderen postbus 9,	werk/biad 26083/01