

Welgelegen Beheer
Mevrouw M. Kempers
Zuideinde 22
2445 AV AARLANDERVEEN



VERZONDEN 26 APR 2018

datum 23 april 2018
uw brief/kenmerk 6 april 2018
registratienummer 18.08039
behandeld door Aartje Mourits
betreft Nummeraanduiding
bijlage(n) 1

Beste mevrouw Kempers,

Op 9 april 2018 ontving ik uw aanvraag voor een extra nummeraanduiding voor uw bedrijfspand aan de Smidskade 16 en Goudsmid 5 in Ter Aar. Hieronder leest u mijn besluit.

Besluit

Aan het bedrijfspand aan de Goudsmid in Ter Aar, kadastraal bekend als AAR00A8025/-8024 en – 8026, is de nummeraanduiding 5A toegekend.

Uitleg

Op grond van artikel 6 van de 'Wet basisregistraties adressen en gebouwen' (BAG) en artikel 3 van de 'Verordening naamgeving en nummering (adressen) Nieuwkoop' kent de gemeente nummeraanduidingen toe aan (gedeelten van) gebouwen met een zelfstandig gebruik en een eigen afsluitbare toegang.

Uit uw aanvraag blijkt dat er meerdere verblijfsobjecten zijn, die op grond van de BAG een eigen nummeraanduiding moeten krijgen.

Aan dit besluit kunt u geen andere rechten ontleen. Deze zijn vastgesteld in het bestemmingsplan.

Postcode

PostNL kent een postcode toe aan dit adres. U kunt deze na ongeveer twee weken inzien via de website www.postnl.nl. De instanties, genoemd onderaan deze brief, krijgen een kopie van deze brief.

De wettelijke publicaties vindt u op overheid.nl. Abonneer u via www.overwubuurtoverheid.nl.

Gemeente Nieuwkoop

Bezoekadres:

Klant Contact Centrum, Teylersplein 1

2441 LE Nieuwveen

Postadres:

Postbus 1

2460 AA Ter Aar

Telefoon: 14 0172

Fax: 0172 574 802

info@nieuwkoop.nl

www.nieuwkoop.nl

Volg de gemeente op Facebook: <https://facebook.com/GemeenteNieuwkoop> of twitter: <https://twitter.com/gemnieuwkoop>

Kamer van koophandel

Wanneer hierdoor het adres van uw bedrijf wijzigt, geeft u dit door aan de Kamer van Koophandel. Bij de wijziging kunt u aangeven dat het adres van uw bedrijf door de gemeente gewijzigd is. De Kamer van Koophandel heeft aangegeven hier geen kosten voor te berekenen.

Vragen

Voor vragen over dit besluit kunt u contact opnemen met Aartje Mourits via telefoonnummer 14 0172.

Met vriendelijke groet,

Namens burgemeester en wethouders van Nieuwkoop,



Tom Vianen
teamleider Fysieke Leefomgeving

Niet eens met de beslissing

Bent u het niet eens met dit besluit, dan kunt u binnen zes weken na verzenddatum van dit besluit bezwaar indienen bij het college van burgemeester en wethouders van de gemeente Nieuwkoop, Postbus 1, 2460 AA Ter Aar. (*Grondslag artikel 7:1 van de Algemene wet bestuursrecht*)

Voorwaarden voor het indienen van bezwaar:

- het moet schriftelijk ingediend worden, per post of online via onze website;
- u richt het bezwaar aan het college van burgemeester en wethouders;
- in het bezwaar staan uw naam, adres en telefoonnummer;
- in het bezwaar staat waarom u het niet eens bent met het besluit;
- op het bezwaar staat een datum;
- in het bezwaar noemt u het besluit waartegen u bezwaar maakt (deze brief);
- u ondertekent het bezwaar. Maakt u online bezwaar, dan geldt uw DigiD als handtekening.


Als u de behandeling van uw ingediende bezwaar niet af kunt wachten, kunt u de Voorzieningenrechter van de Rechtbank (Postbus 20302, 2500 EH Den Haag) verzoeken een voorlopige voorziening te treffen. Dit kan alleen als u ook op tijd een bezwaarschrift heeft ingediend. (*Grondslag artikel 8:81 van de Algemene wet bestuursrecht*)



Kopie aan: PostNL in Amsterdam
OASEN Zuid-Holland
Liander
ZIGGO
Meldkamer politie, brandweer en ambulance
Nationaal wegenbestand Rijkswaterstaat
SVHW
Omgevingsdienst West-Holland
Gemeente Nieuwkoop:
- afdeling Puza: Functioneel Beheer
- afdeling BOR: Kabels en leidingen
team Toezicht & Handhaving

Uitvoeringsvoorschriften nummeraanduiding

1. U brengt het nummer binnen 4 weken na ontvangst van deze brief aan op het object waaraan het is toegekend.
2. Als het object nog niet is voltooid, brengt u het nummer binnen 4 weken na voltooiing aan.
3. Nummeraanduidingen worden zo dicht mogelijk bij de toegang(en) van het gebouw aangebracht.
4. Nummeraanduidingen zijn zichtbaar vanaf de weg.
5. De afstand tussen de onderkant van de nummeraanduiding en het bij de toegang van het gebouw aansluitende niveau, is niet minder dan 1,75 m en niet meer dan 2,25 m.
6. In situaties die op onoverzichtelijke wijze op de weg aansluiten, worden verzamel- en/of verwijlsborden geplaatst. De aanduidingen zijn duidelijk zichtbaar.
7. Verzamelborden worden aangebracht bij 1 of meer van de volgende plaatsen:
 - De (openbare) weg;
 - De toegang van een (openbare) bij een gebouw behorende parkeergelegenheid of parkeergarage;
 - De toegang van een afzonderlijk voetpad;
 - De hoofdtoegang van het gebouw;
 - De toegang van een galerij, gang, e.d.;
 - De trap of lifthal;
 - Een lift.
8. Op verzamelborden kan worden volstaan met de vermelding van het laagste en het hoogste nummer.

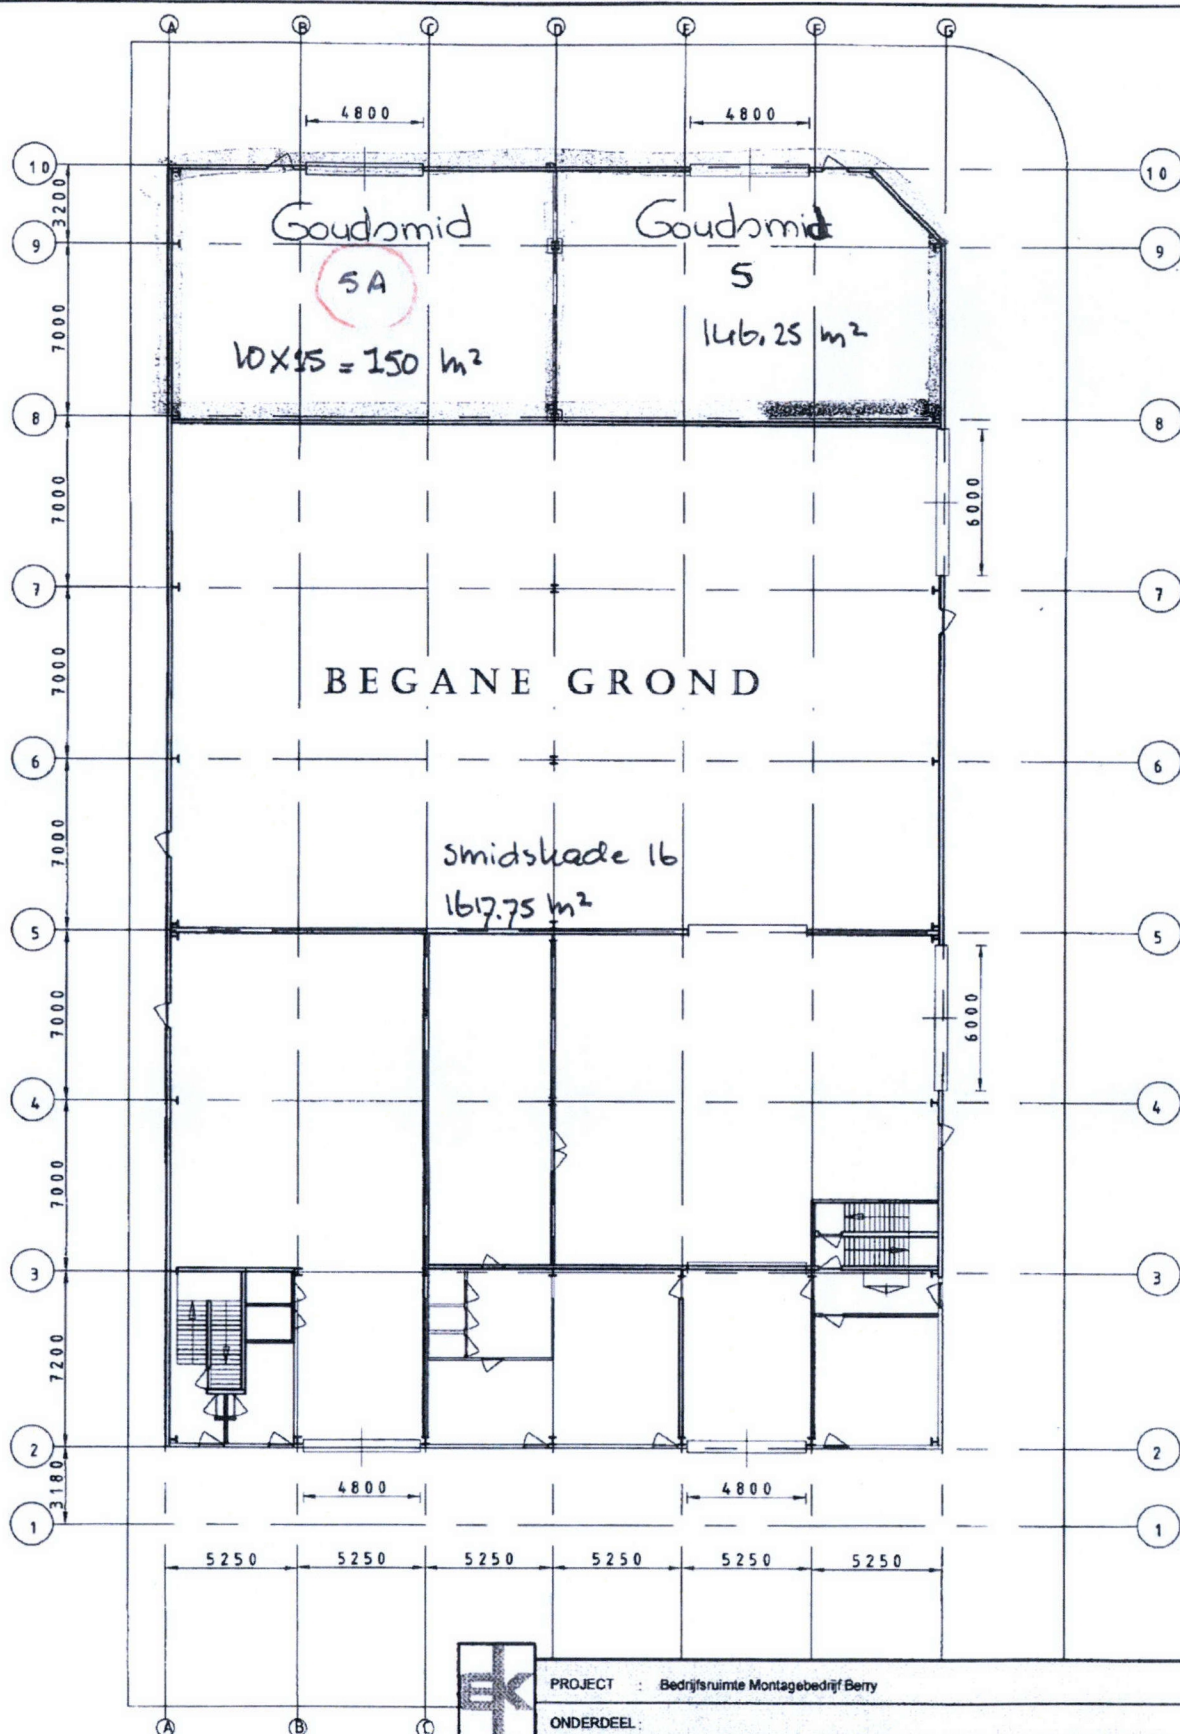

PROJECT : Bedrijfsruimte Montagebedrijf Berry

ONDERDEEL :

SCHAAL : 1:200

GETEKEND : Hans Kuhn

BLAD :

MAATEENHEID : mm

FASE :

FORMAAT A3

DATUM : 11-04-2018

STATUS :

Montagebedrijf Berry BV

Smidshede 16
2461 TR Ter Aar
0172-571009
info@montagebedrijfberry.nl
www.montagebedrijfberry.nl

