


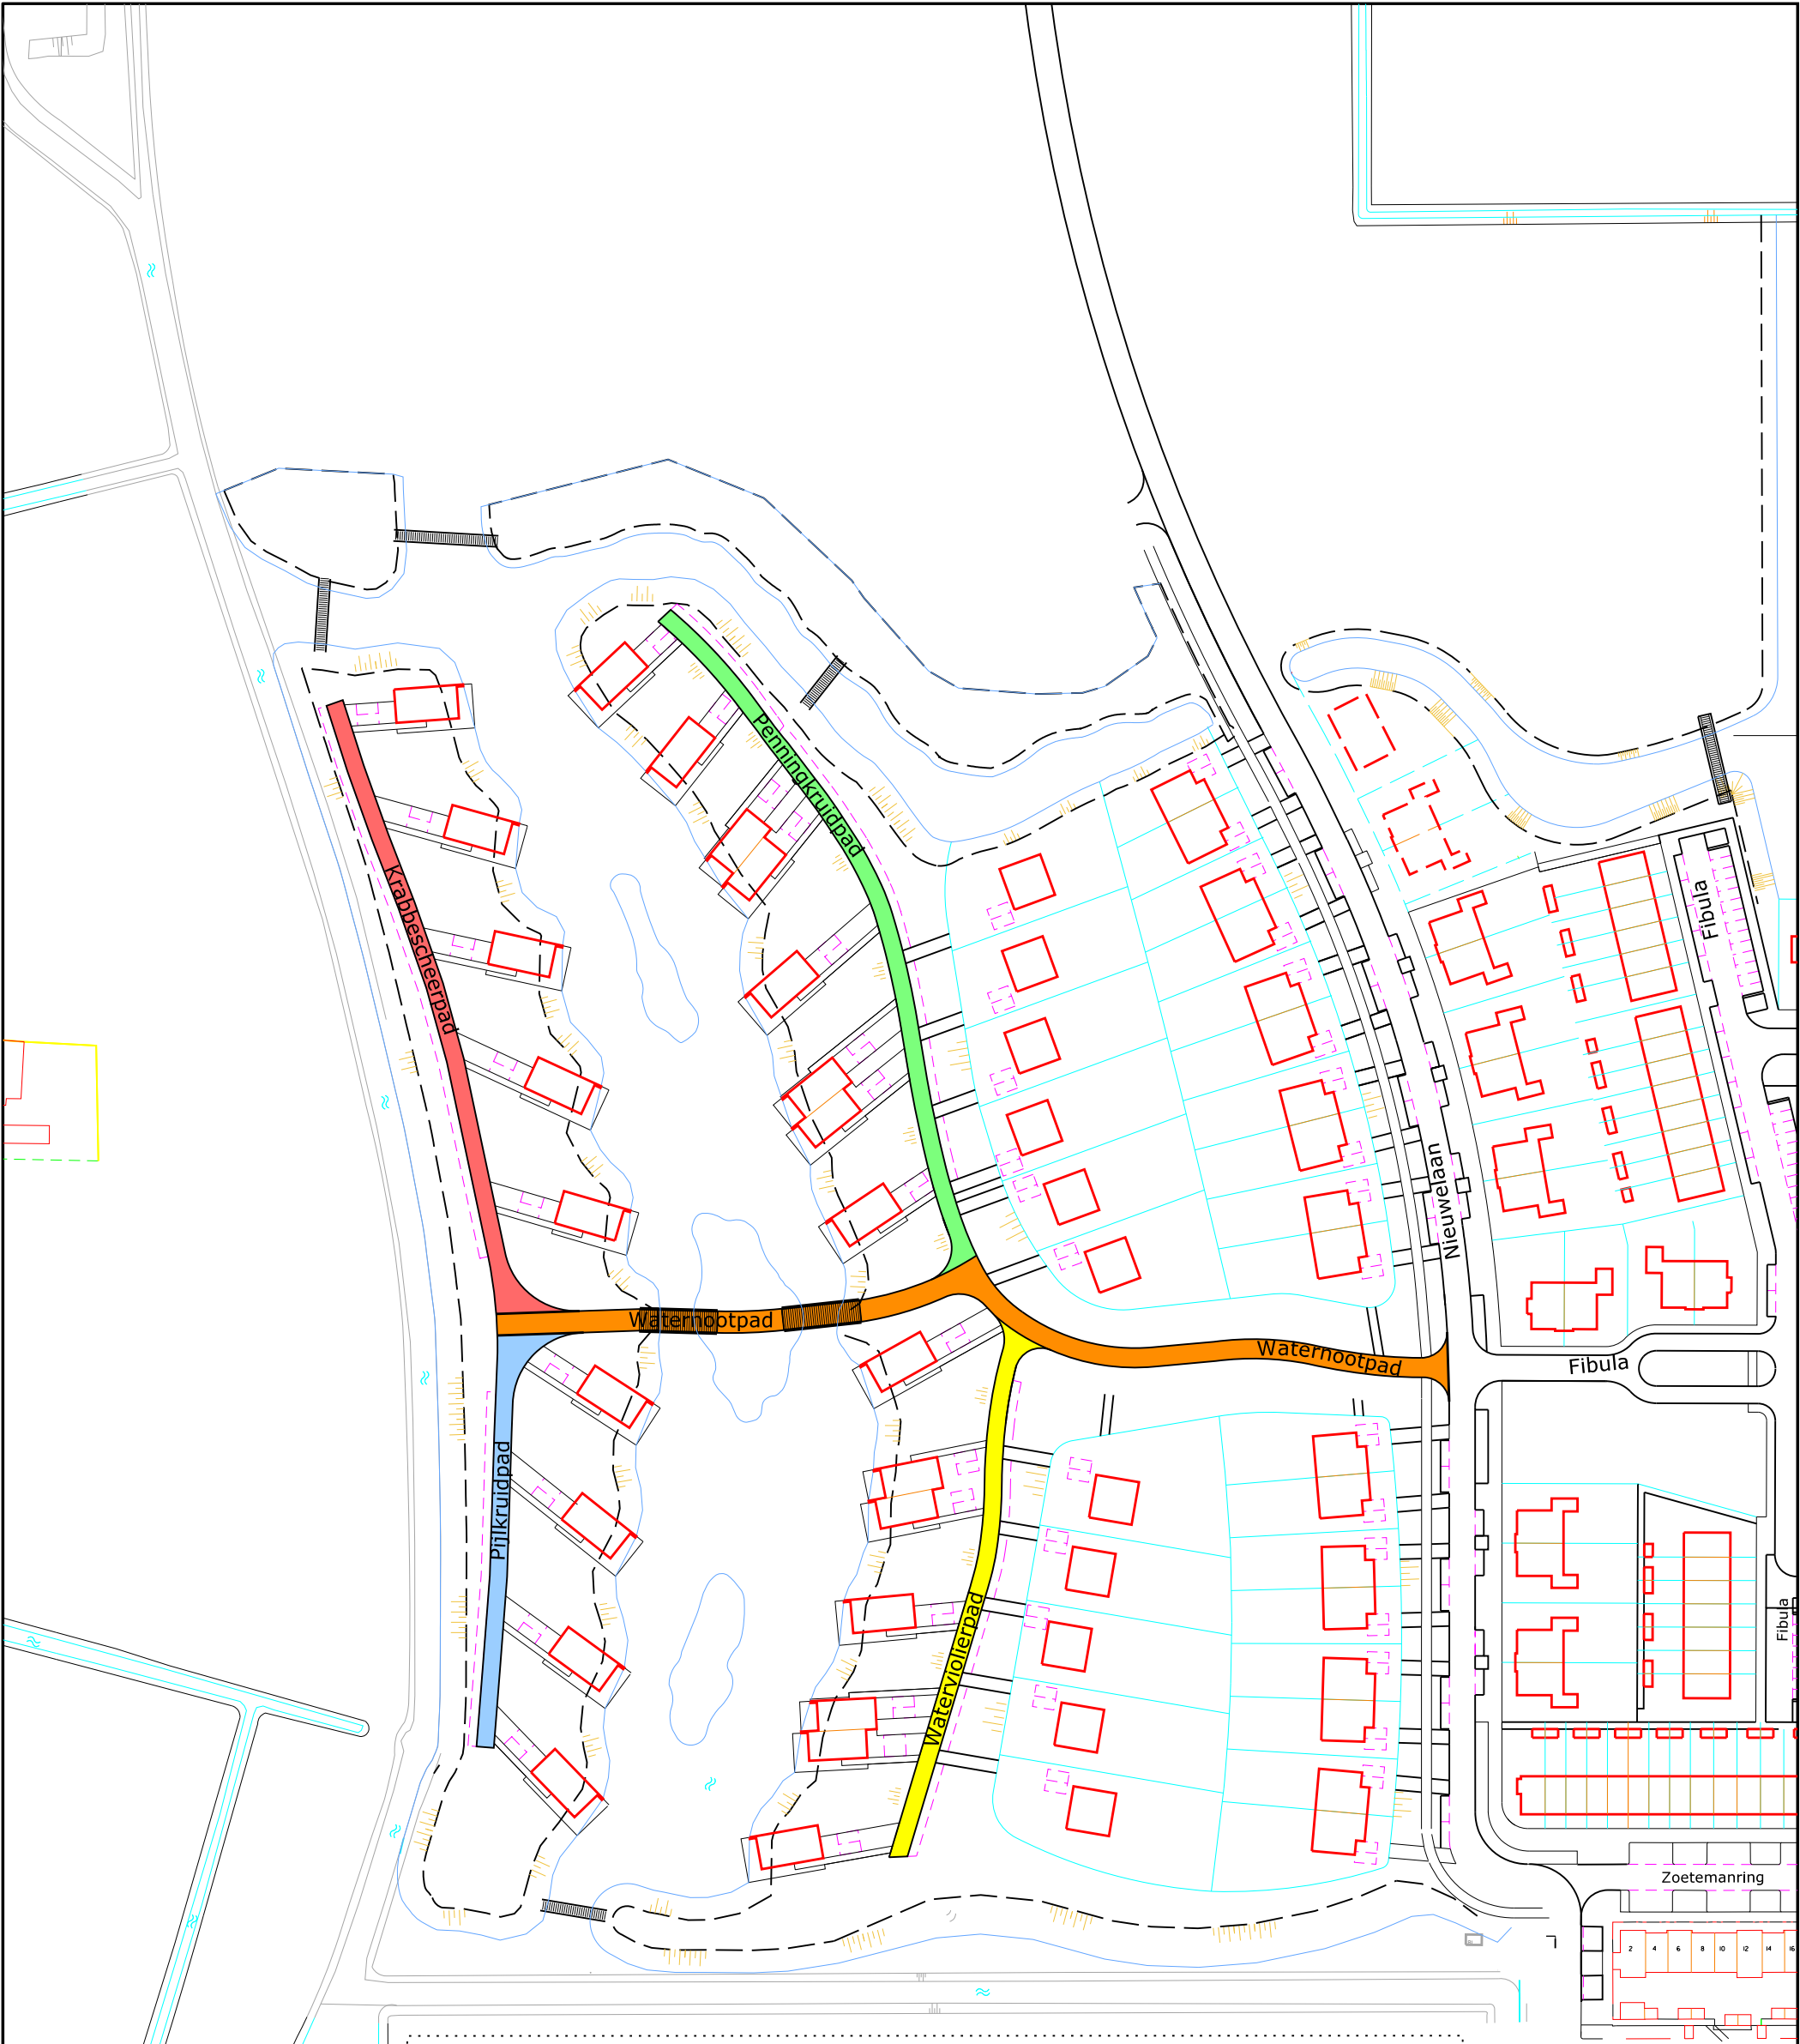


LEGENDA STRAATNAMEN:

- | | |
|---|--|
|  Waternootpad |  Krabbescheepad |
|  Penningkruidpad |  Pijlkruidpad |
|  Watervollerpad | |

GEMEENTE
NISSEWAARD

REALISATIE BAG
BAG-kaart

Werkgroep Naamgeving Openbare Ruimte
Vaststelling straatnamen
Kreken van Nibbeland te Zuidland, Planfase 6

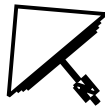

Postadres Postbus 25, 3200 AA Spijkenisse Bezoekadres Raadhuislaan 106, 3201 EL Spijkenisse
Telefoon 14 0181 E-mail gemeente@nissewaard.nl www.nissewaard.nl

Concept	:	
Voorlopig	:	Wendy van Leiden 23-04-2018
Controle 1 vakgroep	:	Wendy van Leiden 23-04-2018
Controle 2 afdeling	:	

Controle 3 projectteam	:	
Ambtelijk Definitief	:	Alain van Hamond 23-04-2018
Vervallen	:	
Akkoord B&W	:	



Team	:	Geo-Informatie
Tekenaar	:	Wendy van Leiden
Schaal	:	1:1.500
Formaat	:	A3
Besteknr.	:	
Projectnr.	:	406205
Versie	:	

Tek. nr. : 99-81-1502