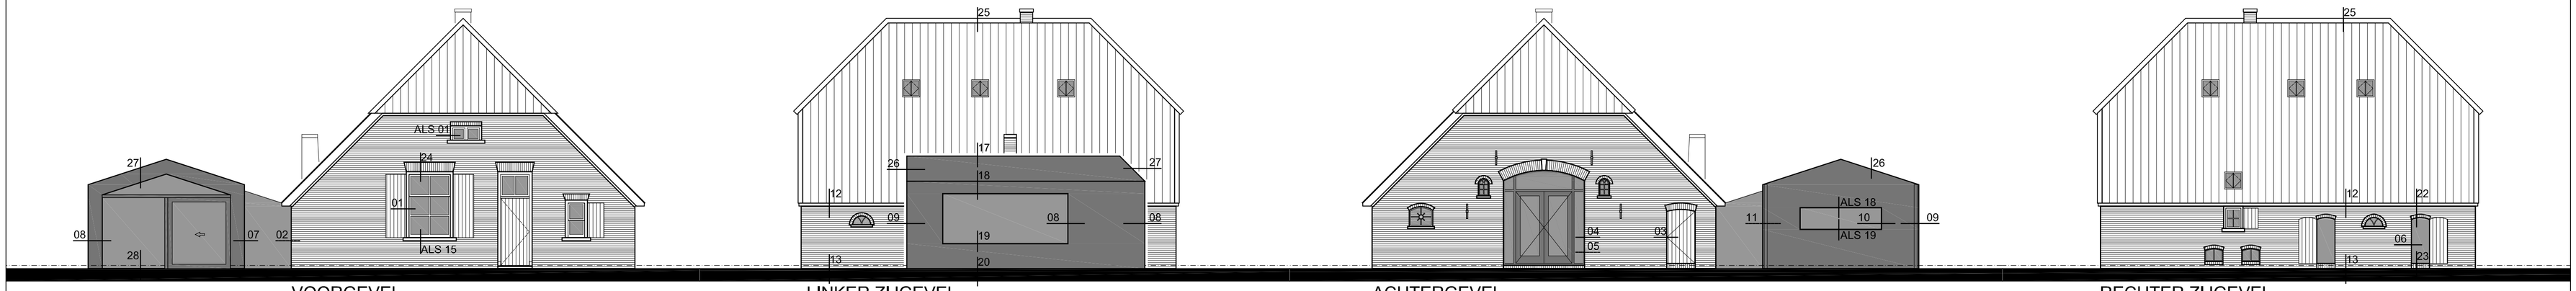

VOORGEVEL | LINKER ZIJGEVEL | ACHTERGEVEL | RECHTER ZIJGEVEL

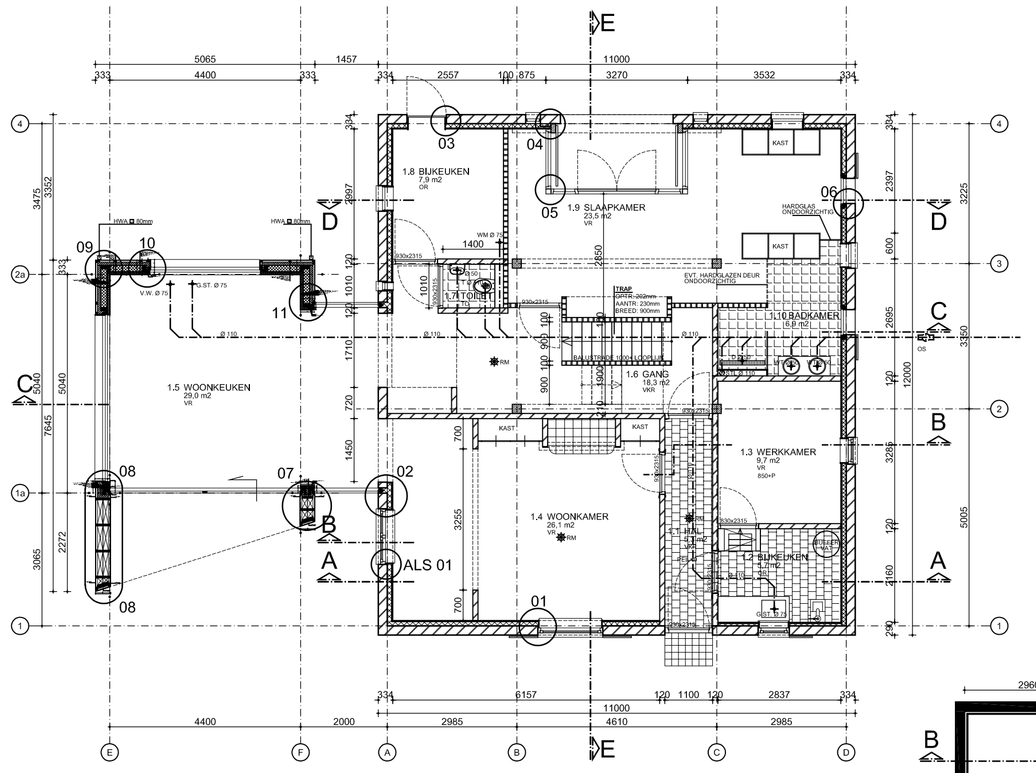

BEGANE GROND

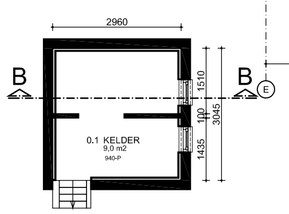

KELDER

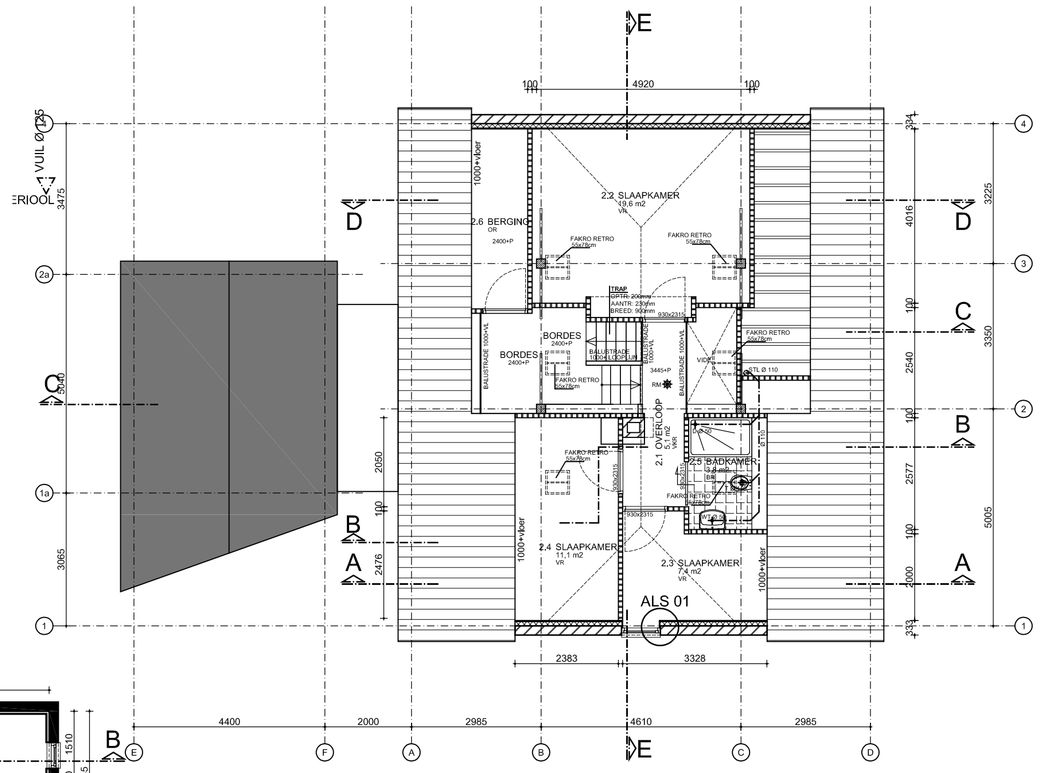

VERDIEPING

INSTALLATIEPRINCIPE:

RUIMTEVERWARMING:
BEGANE GROND: VLOERVERWARMING
VERDIEPING: E-RADIATOREN

WARMTAPWATER:
BADKAMERS: CENTRAAL STOOKTOESTEL MET BUFFERVAT
KEUKEN: QUOOKER COMBI

STOOKTOESTEL:
PELLETKETEL IN DE SCHUUR MET BUFFERVAT IN DE WONING
ELEKTRA:
ELEKTRICITEIT OPWEKKEN D.M.V. PV-PANELEN OP DE SCHUUR/CARPORT

VENTILATIE:
BALANSVENTILATIE MET WTW
INBLAZEN IN DE WOONKAMER, OPKAMER, KEUKEN, SLAAPKAMERS
AFZUIGING IN KEUKEN, BADKAMERS, BIJKEUKEN(S)

RM	GEKOPPELDE NIET-IONISERENDE ROOKMELDER CONFORM NEN 2555 OVEREENKOMSTIG ART. 2.154 LID 1 BB
VR	VERBLIJFSRUIMTE
VKR	VERKEERSRUIMTE
OR	ONBENOEMDE RUIMTE
BR	BADRUIMTE
TO	TOILETRUIMTE
MR	METERRUIMTE

STL	STANDLEIDING	Ø 110 mm
WM	WASMACHINE	Ø 75 mm
G.ST.	GOOTSTEEN	Ø 75 mm
V.W.	VAATWASMACHINE	Ø 75 mm
D	DOUCHE	Ø 50 mm
F	FONTEINTJE	Ø 50 mm
T	TOILETPOT	Ø 110 mm
WT	WASTAFEL	Ø 75 mm
OS	ONTSTOPPINGSSTUK	

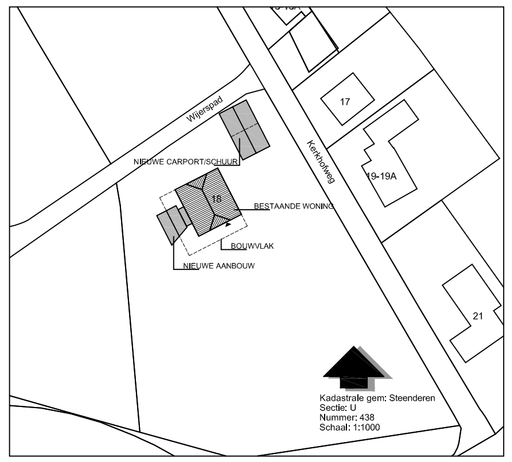

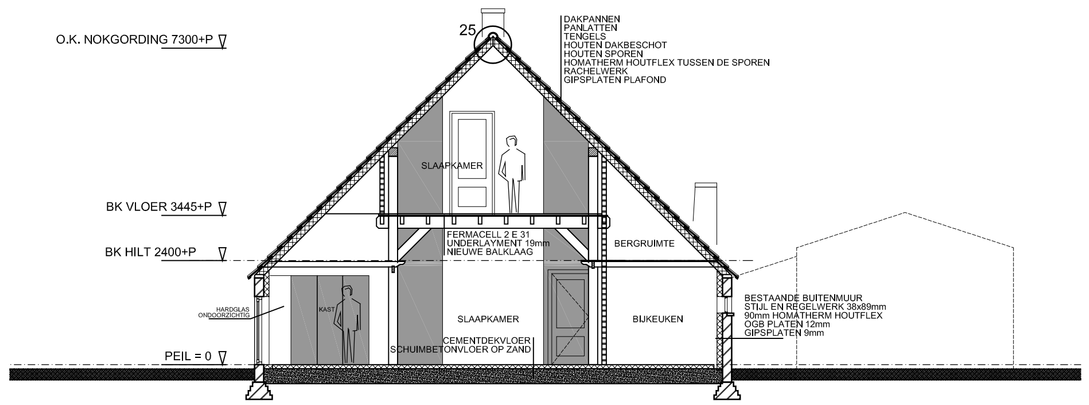

DOORSNEDE D-D

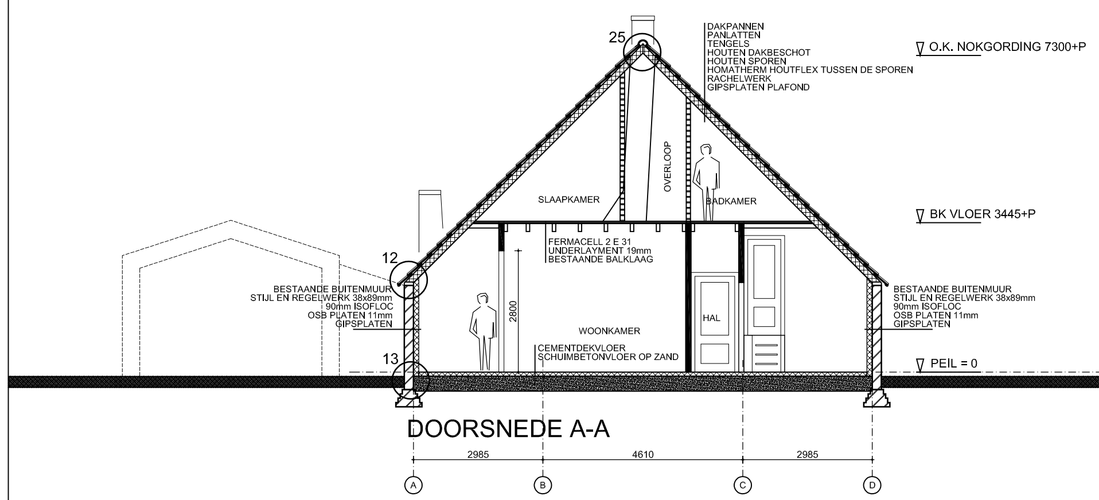

DOORSNEDE A-A

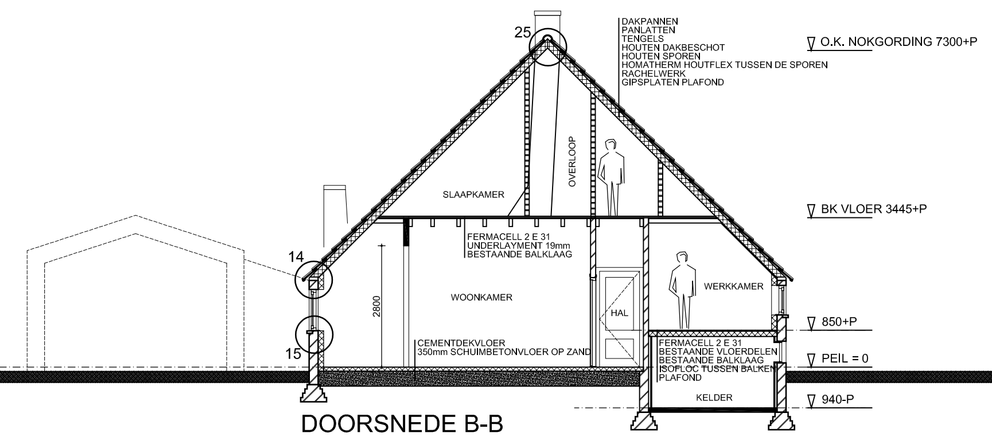

DOORSNEDE B-B

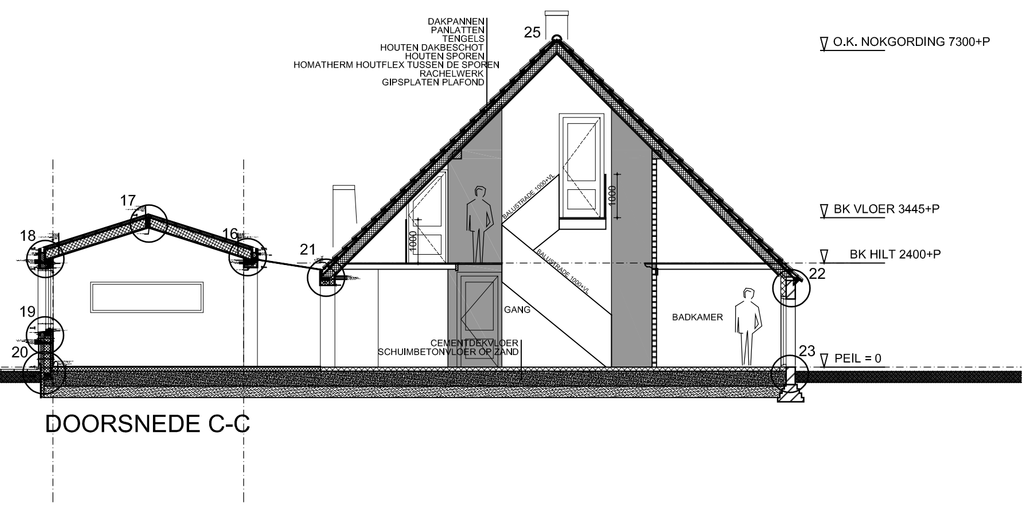

DOORSNEDE C-C

ARCHITECTEN

v.o.f. derksen en bongers c.s. bna
paul krugerstraat 12 6814 ae arnhem
tel: 026 - 4426464 fax: 026 -3513130
www.dplusb.nl architecten@dplusb.nl

■ projekt:
Verbouw en restauratie boerderij aan de Kerkhofweg te Steenderen

■ in opdracht van:
G.J. Steert en D. Wieben
Kastanjelaan 35
7221 GL Steenderen

■ bladformaat:
A1

■ datum:
27-10-2017

■ laatste wijziging:
A 10-11-2017

■ schaal:
1:100

■ onderdeel:
Nieuwe toestand
Plattegronden, gevels en doorsneden

■ werknr.: 1628 fase: OV bladnr.: 201 A