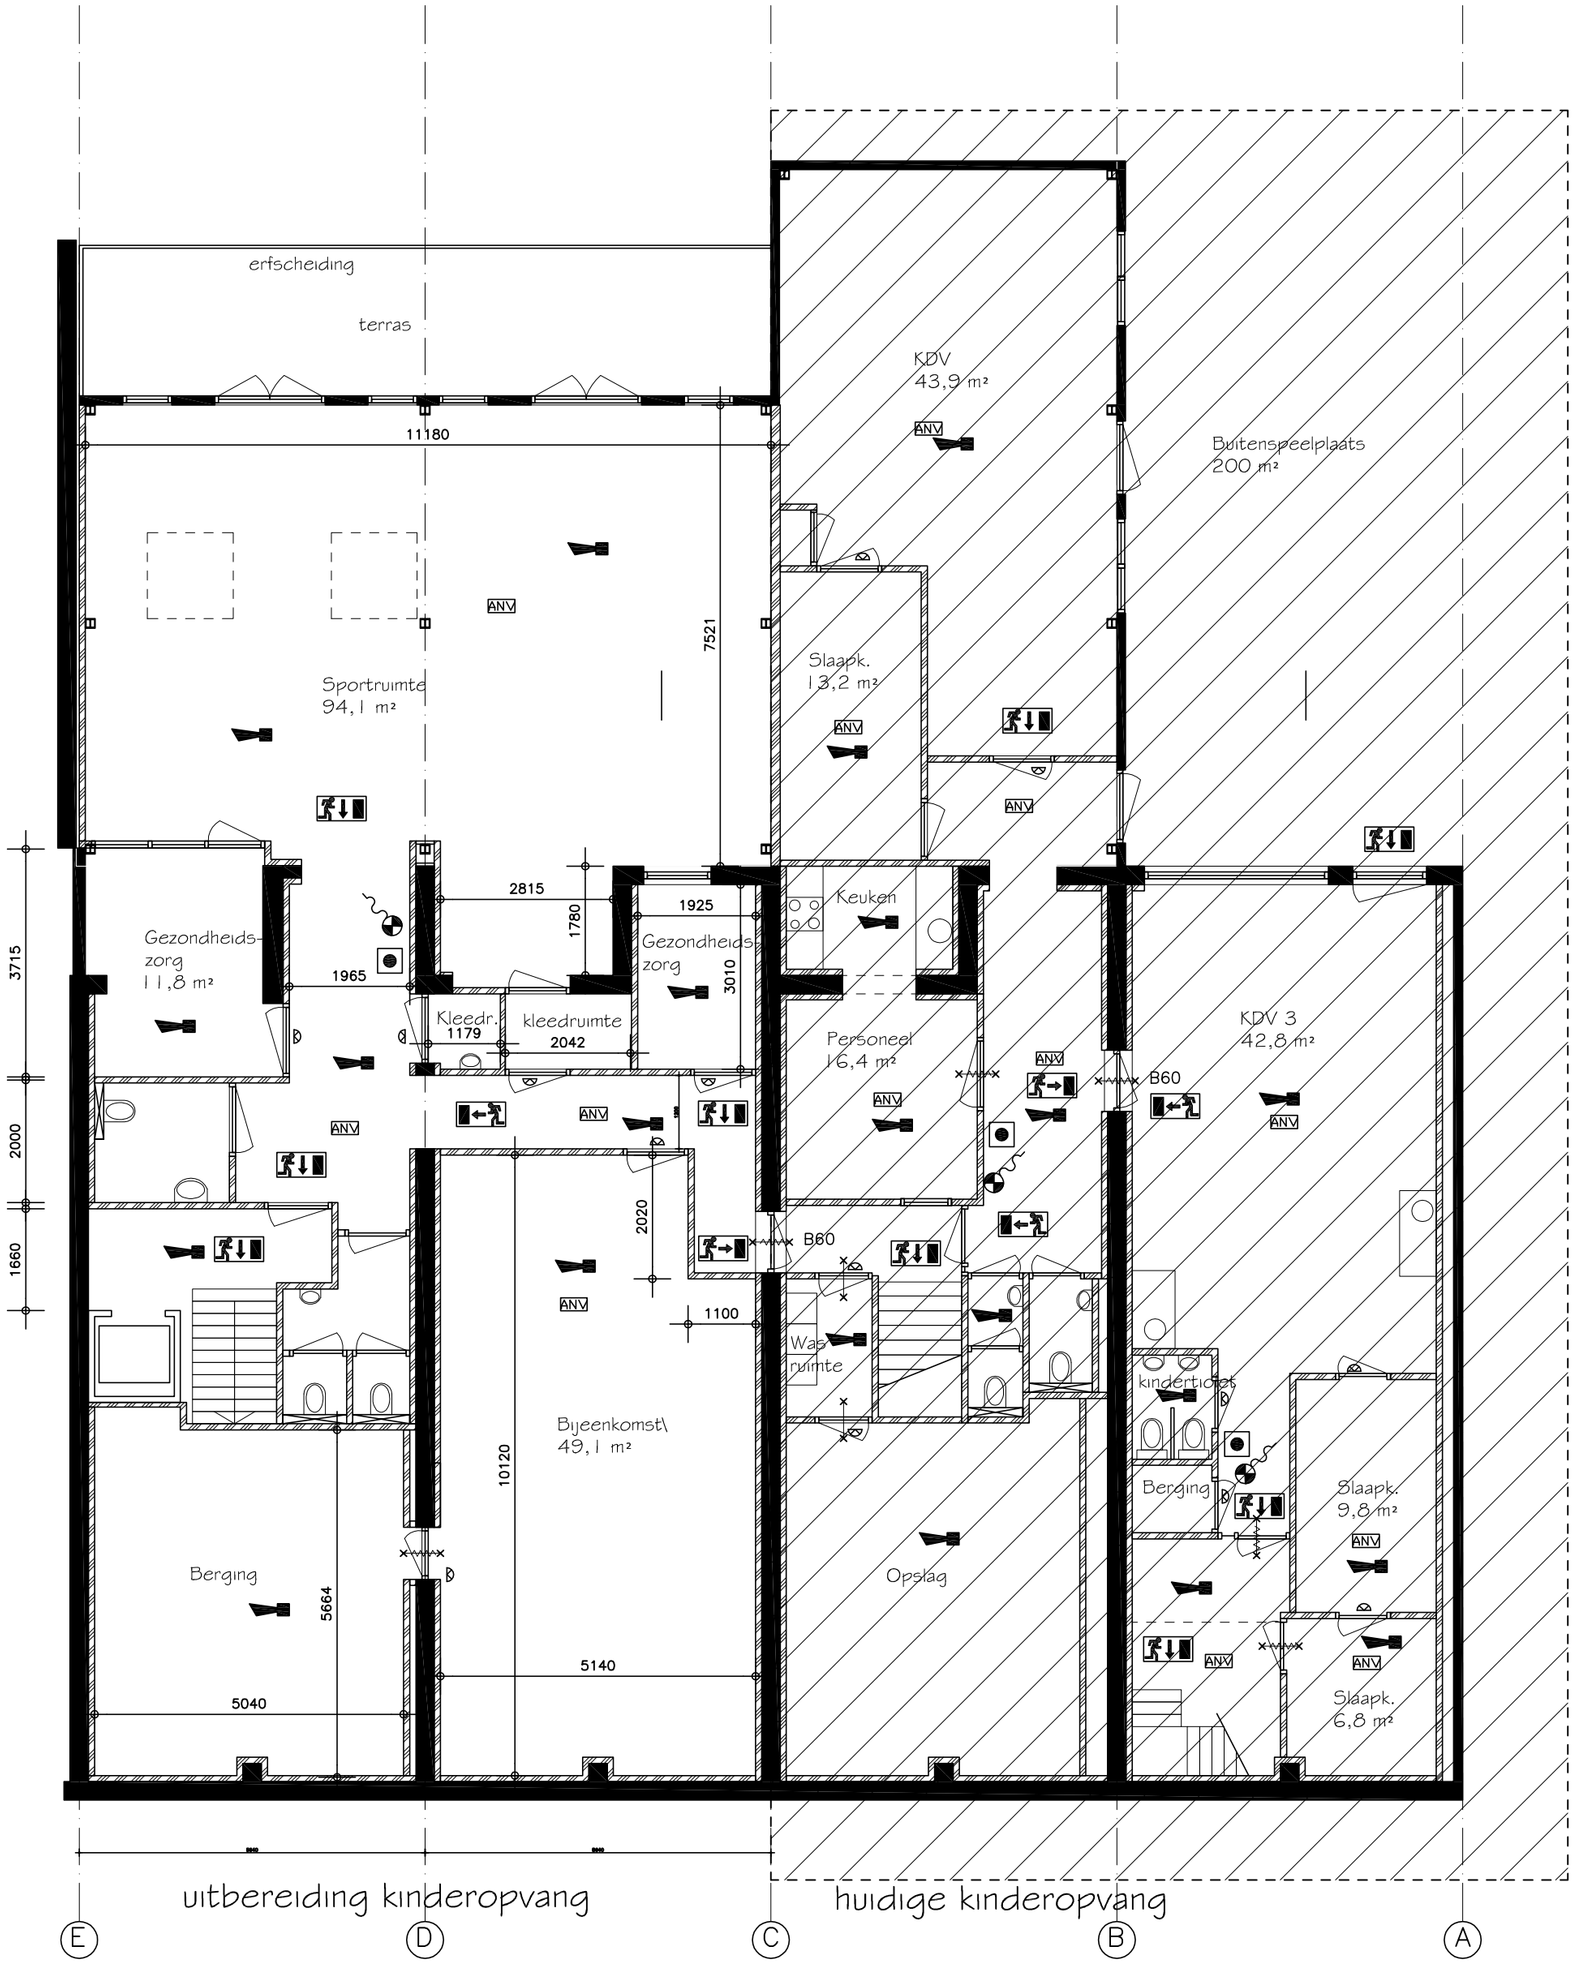

Souterrain bestaand

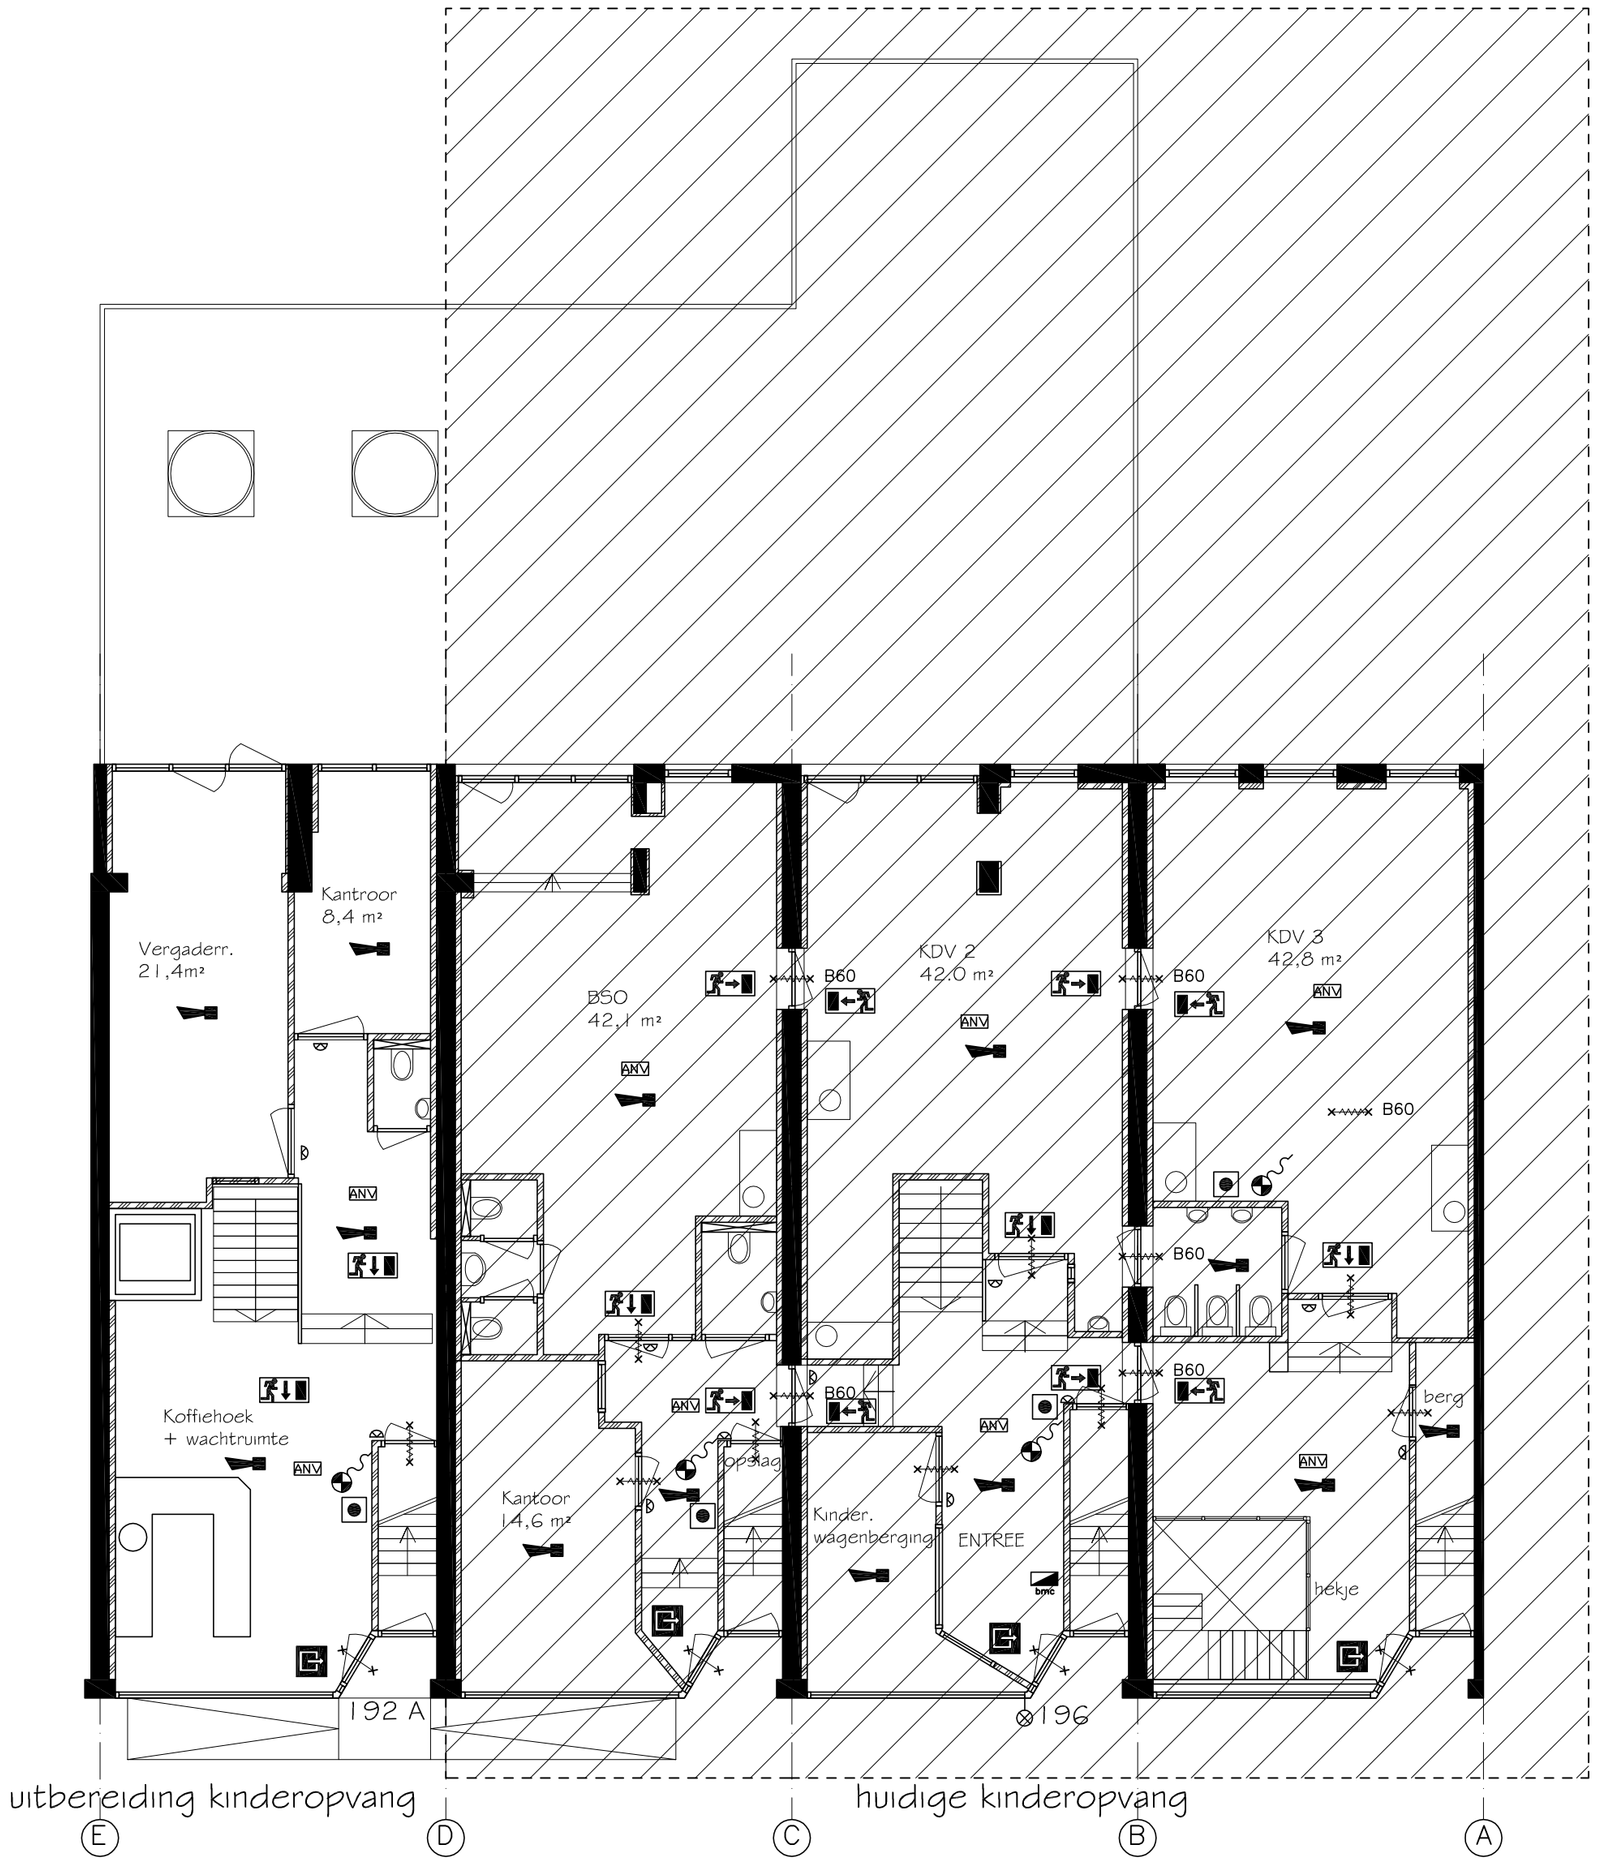

Beganegrond bestaand

Bestaande situatie

project: KINDERDAGVERBLIJF Hilledijk 192 A te Rotterdam	dossier 17046	blad : 02
opdrachtgever: SMILEY	datum 16-11-2017 fase : BA	gew. : MA Schaal 1:100

info@azararchitecten.nl
Tel. 0634920250 | www.azararchitecten.nl
AZAR architecten