

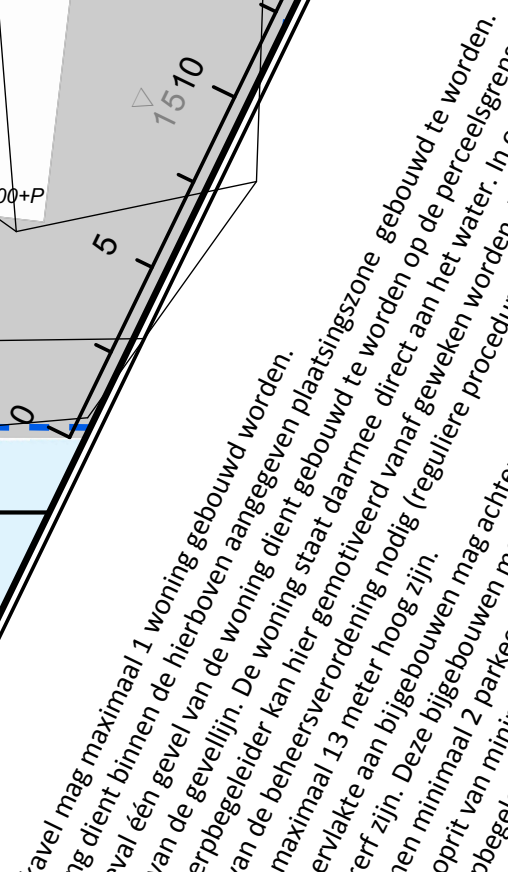


 


formaat	A3
schaal	1:200
datum	26-08-2017
A	17-02-2018
B	09-03-2018
C	20-03-2018
D	
E	

Dorpsstraat 6a | 3451 BK Vleuten
06-20168526 | info@corpa.nl | www.corpa.nl

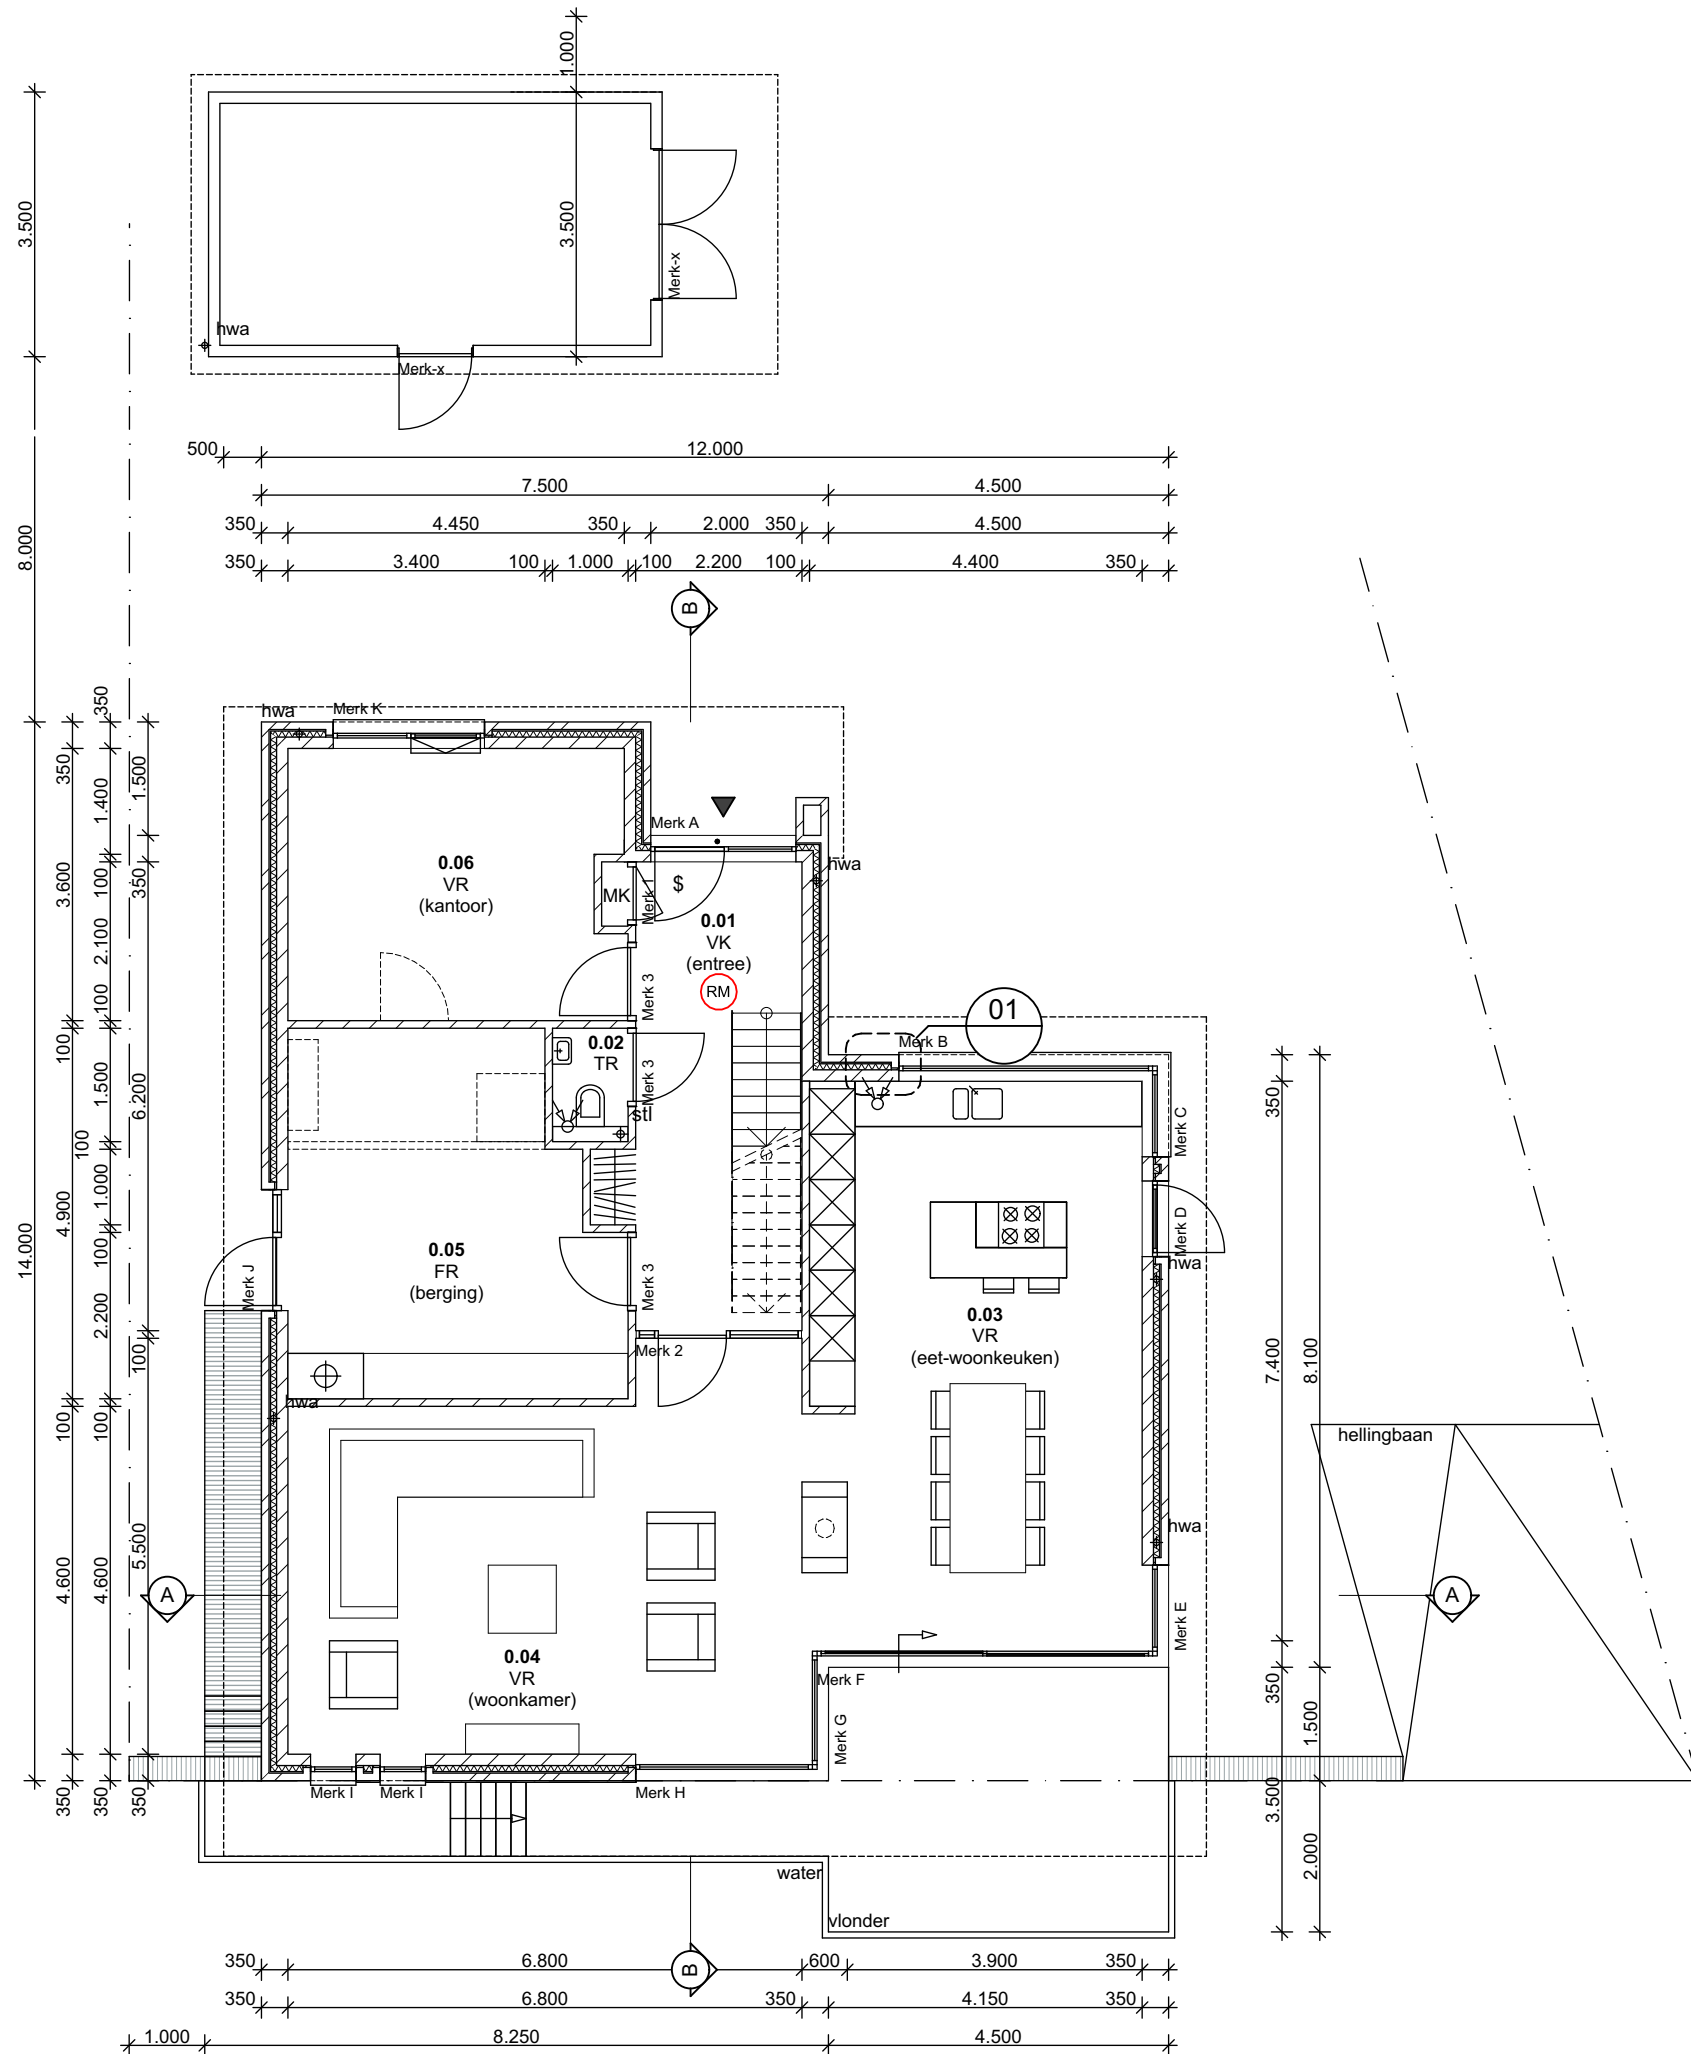

project	Kavel A4, Eiland IV
plaats	Woerden
projectnummer	1747
opdrachtgever	Fam. Pruisken
tekeningsnummer	AO-01
fase	Omgevingsvergunning
status	Definitief
onderdeel	Begane grond

formaat	A3
schaal	1:100
datum	26-08-2017
A	17-02-2018
B	09-03-2018
C	20-03-2018
D	
E	

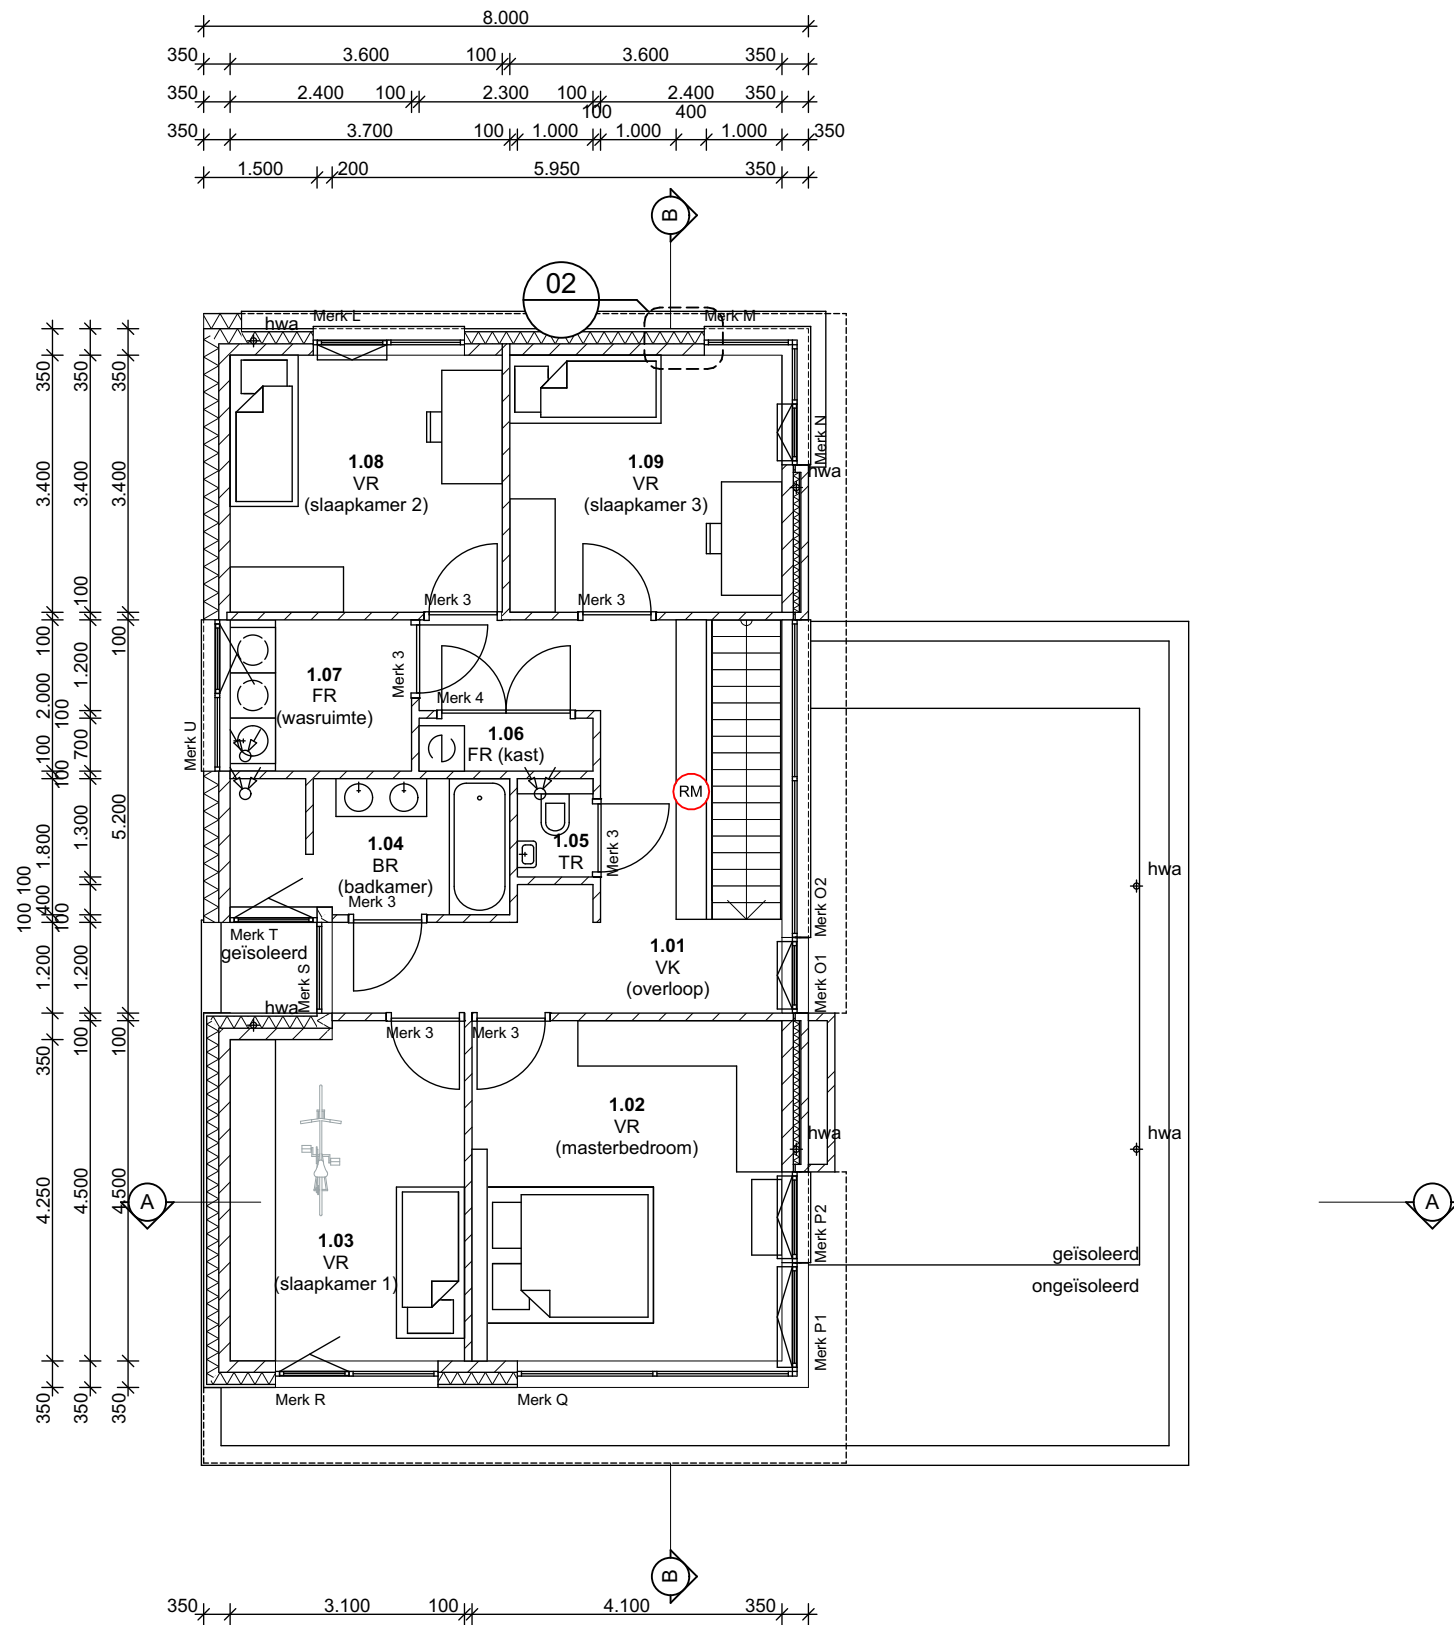

1e verdieping


project	Kavel A4, Eiland IV
plaats	Woerden
projectnummer	1747
opdrachtgever	Fam. Pruisken
tekeningnummer	AO-02
fase	Omgevingsvergunning
status	Definitief
onderdeel	Eerste verdieping

formaat	A3
schaal	1:100
datum	26-08-2017
A	17-02-2018
B	09-03-2018
C	20-03-2018
D	
E	


CORPA

Dorpsstraat 6a | 3451 BK Vleuten


06-20168526 | info@corpa.nl | www.corpa.nl

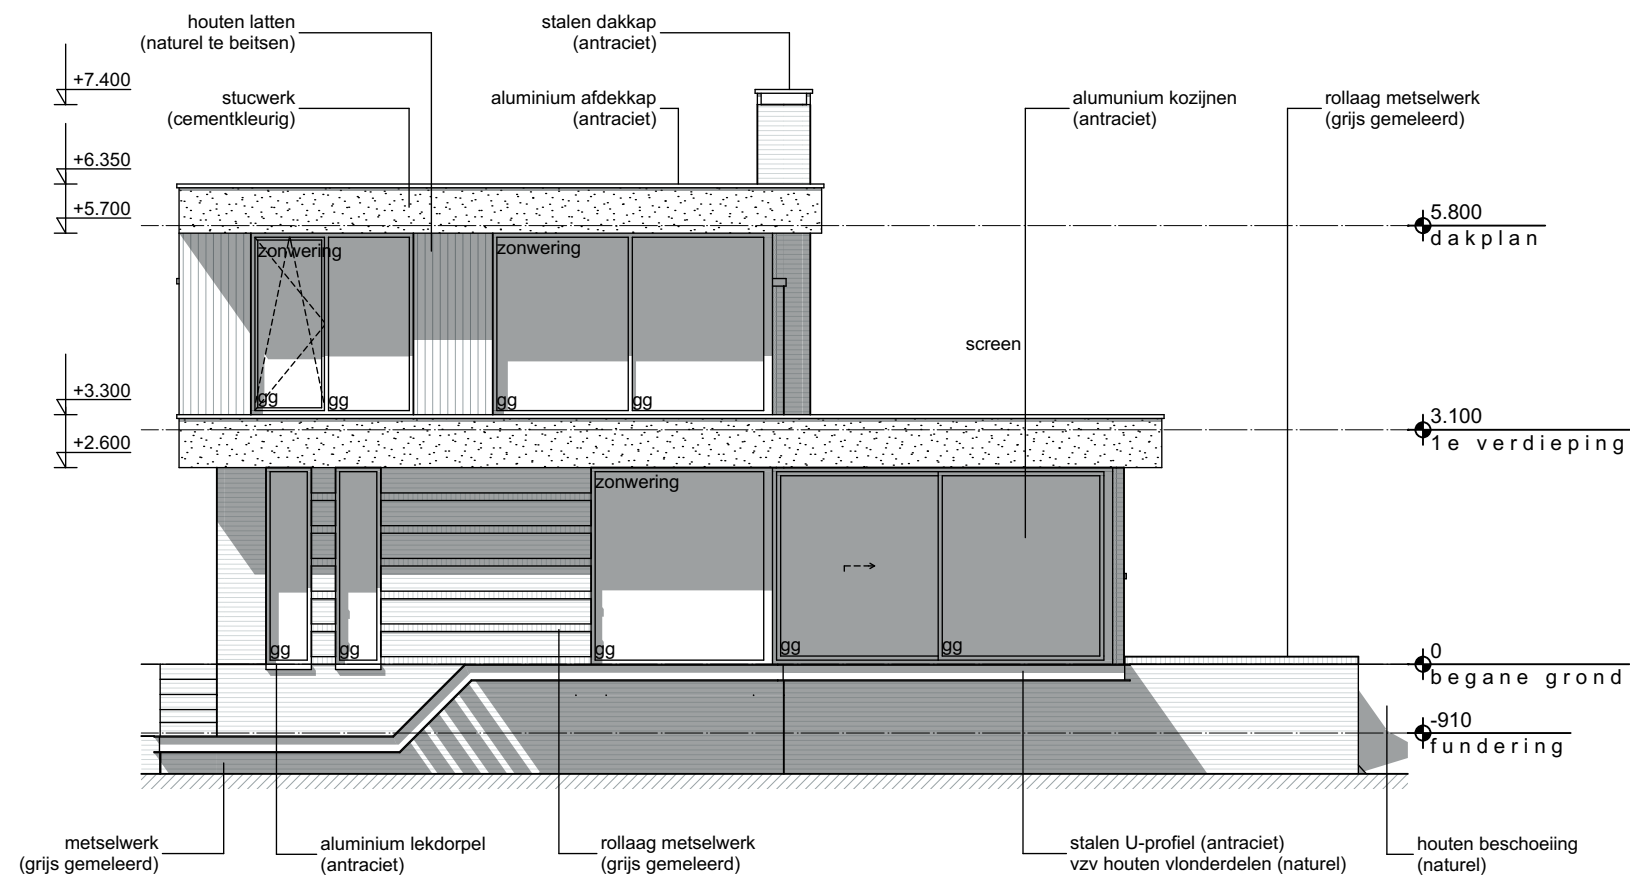


achtergevel

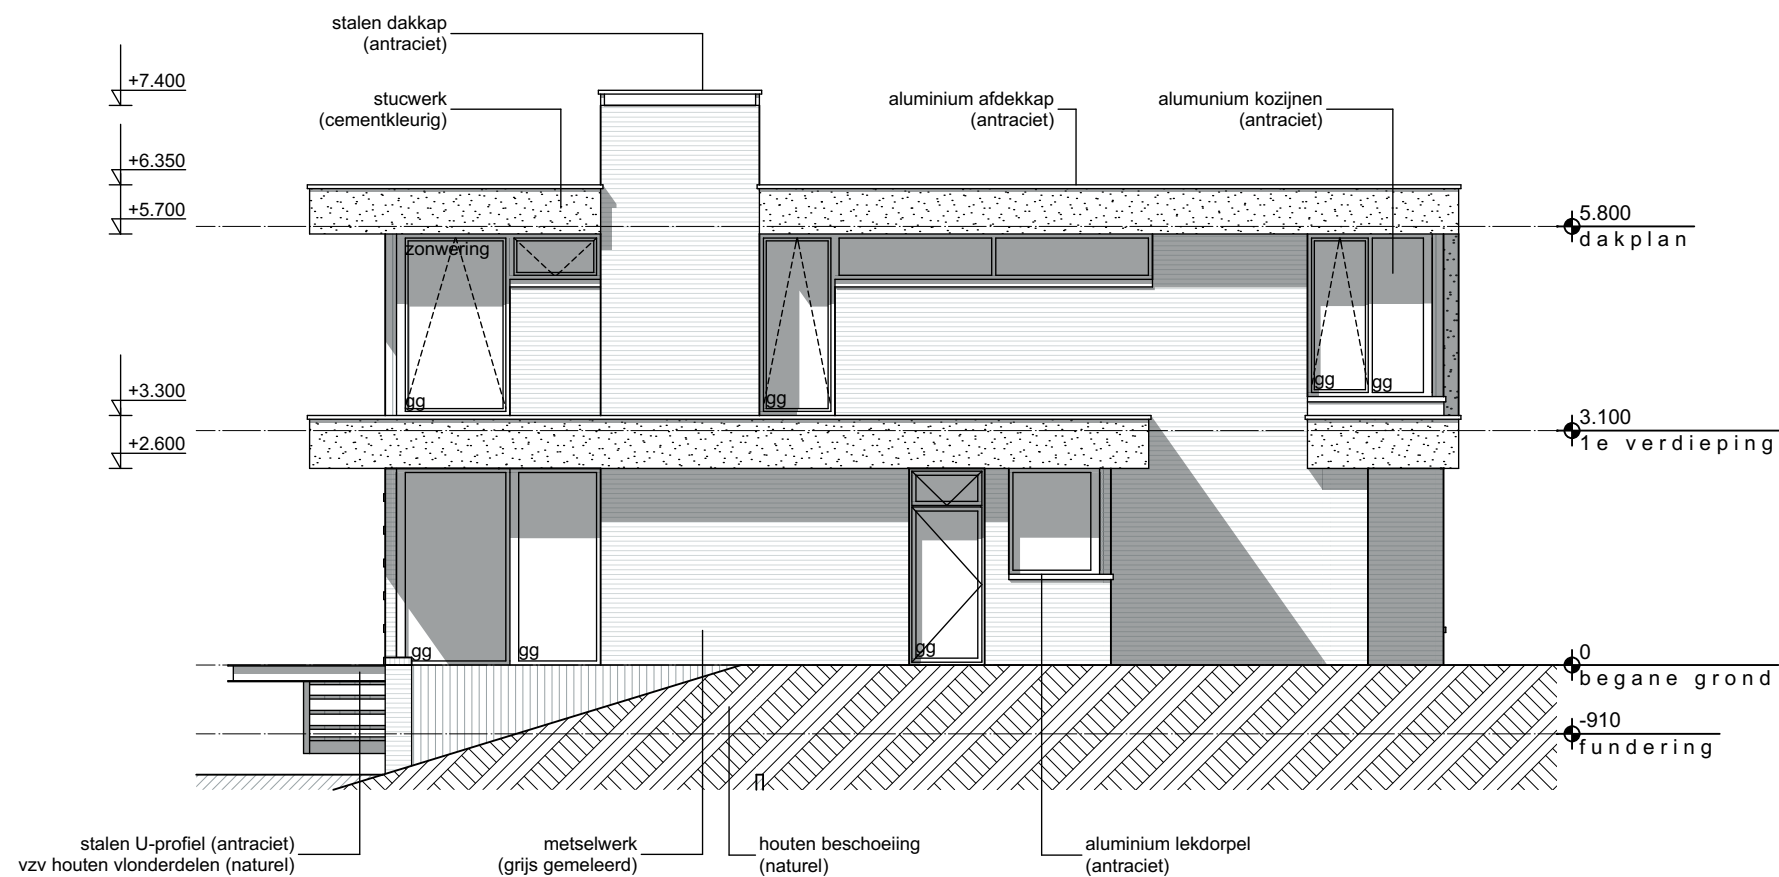

linker zijgevel

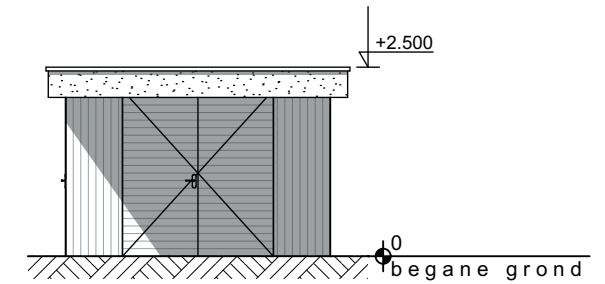


voorgevel

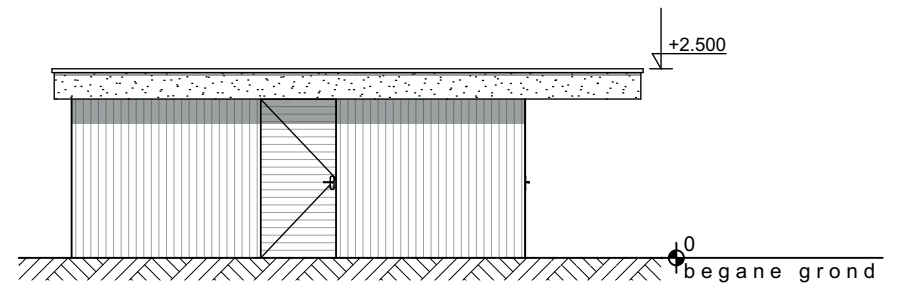


linker zijgevel

berging

project	Kavel A4, Eiland IV
plaats	Woerden
projectnummer	1747
opdrachtgever	Fam. Pruisken
tekeningnummer	AO-04
fase	Omgevingsvergunning
status	Definitief
onderdeel	Voorgevel
	Linker zijgevel
formaat	A3
schaal	1:100
datum	26-08-2017
A	17-02-2018
B	09-03-2018
C	20-03-2018
D	
E	
CORPA	
Dorpsstraat 6a 3451 BK Vleuten	
06-20168526 info@corpa.nl www.corpa.nl	

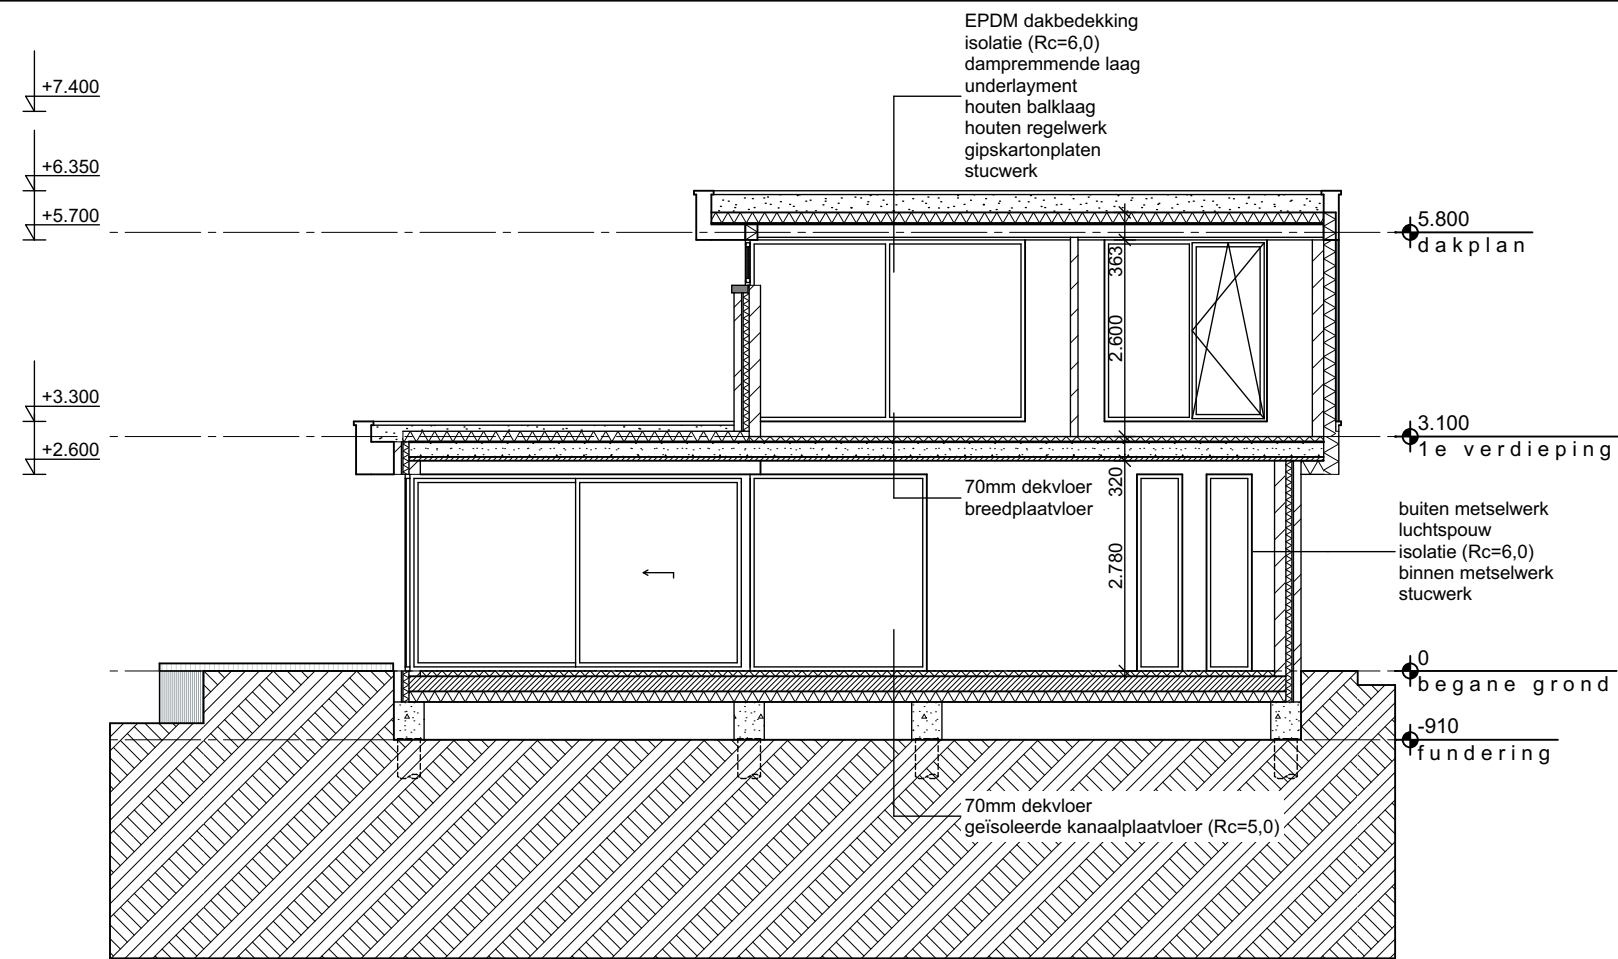

doorsnede A-A

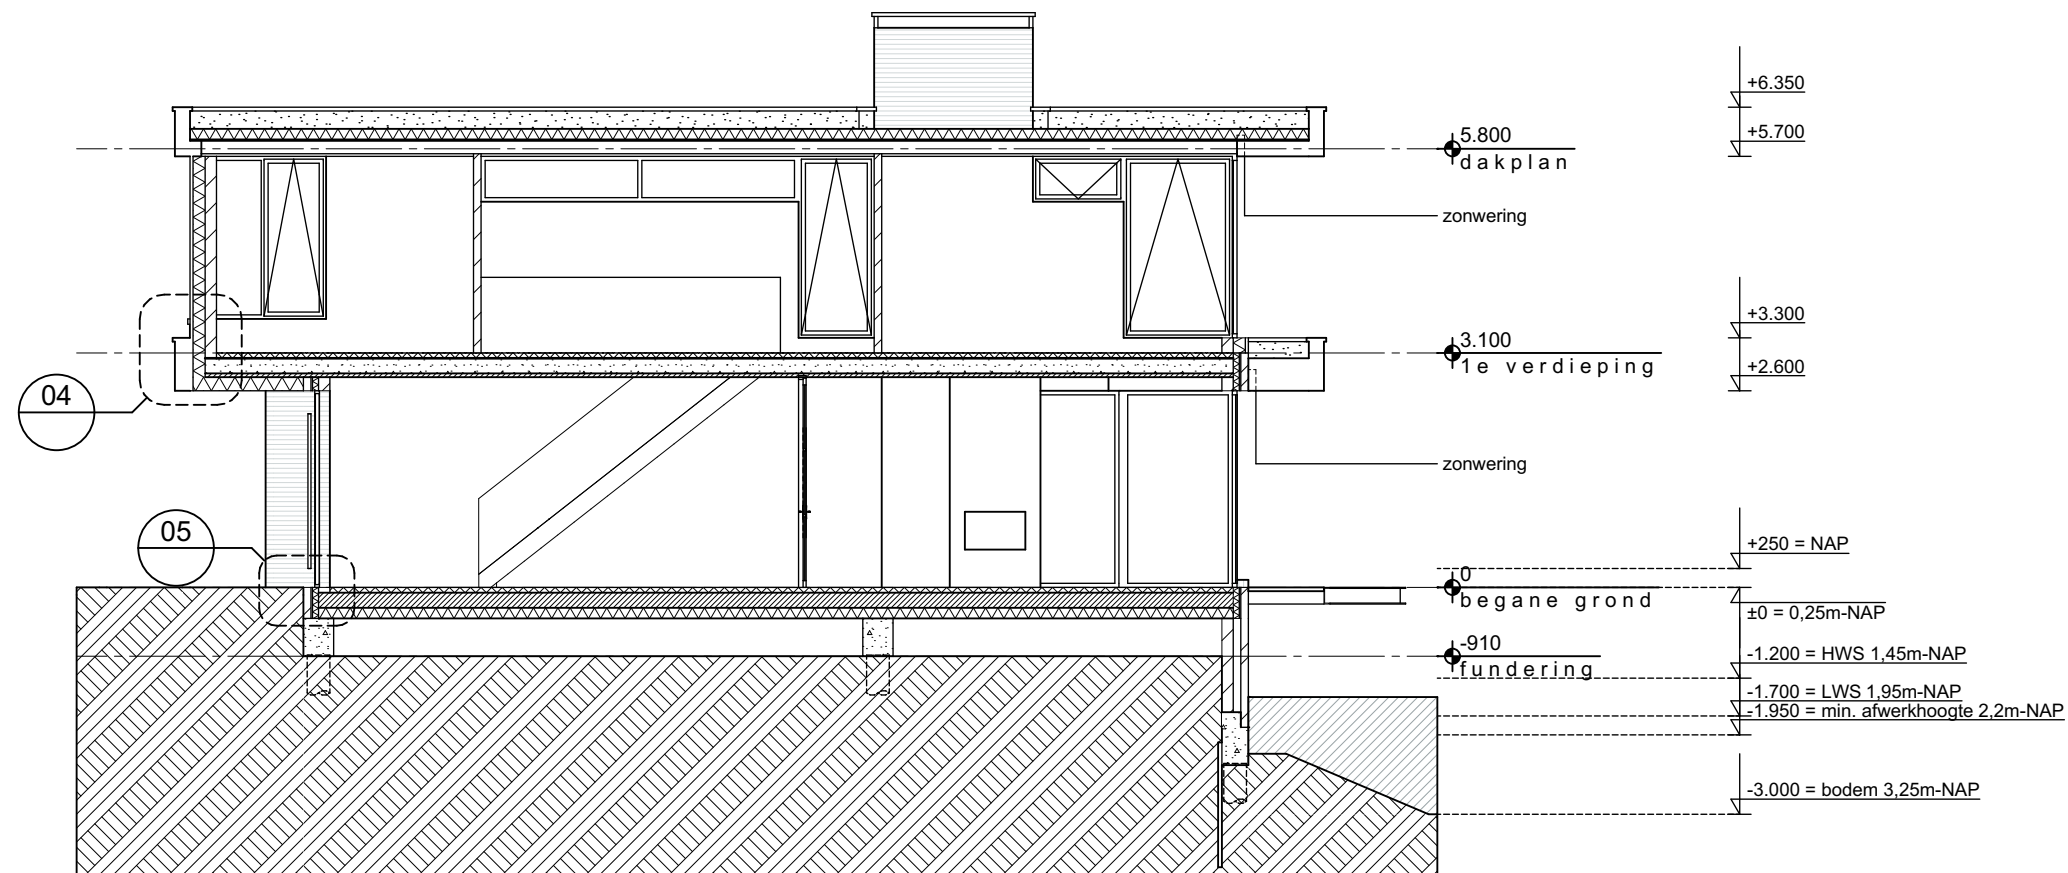

doorsnede B-B



project	Kavel A4, Eiland IV
plaats	Woerden
projectnummer	1747
opdrachtgever	Fam. Pruisken
tekeningnummer	AO-05
fase	Omgevingsvergunning
status	Definitief
onderdeel	Doorsnede A en B

formaat	A3
schaal	1:100
datum	26-08-2017
A	17-02-2018
B	09-03-2018
C	20-03-2018
D	
E	


CORPA

Dorpsstraat 6a | 3451 BK Vleuten




06-20168526 | info@corpa.nl | www.corpa.nl

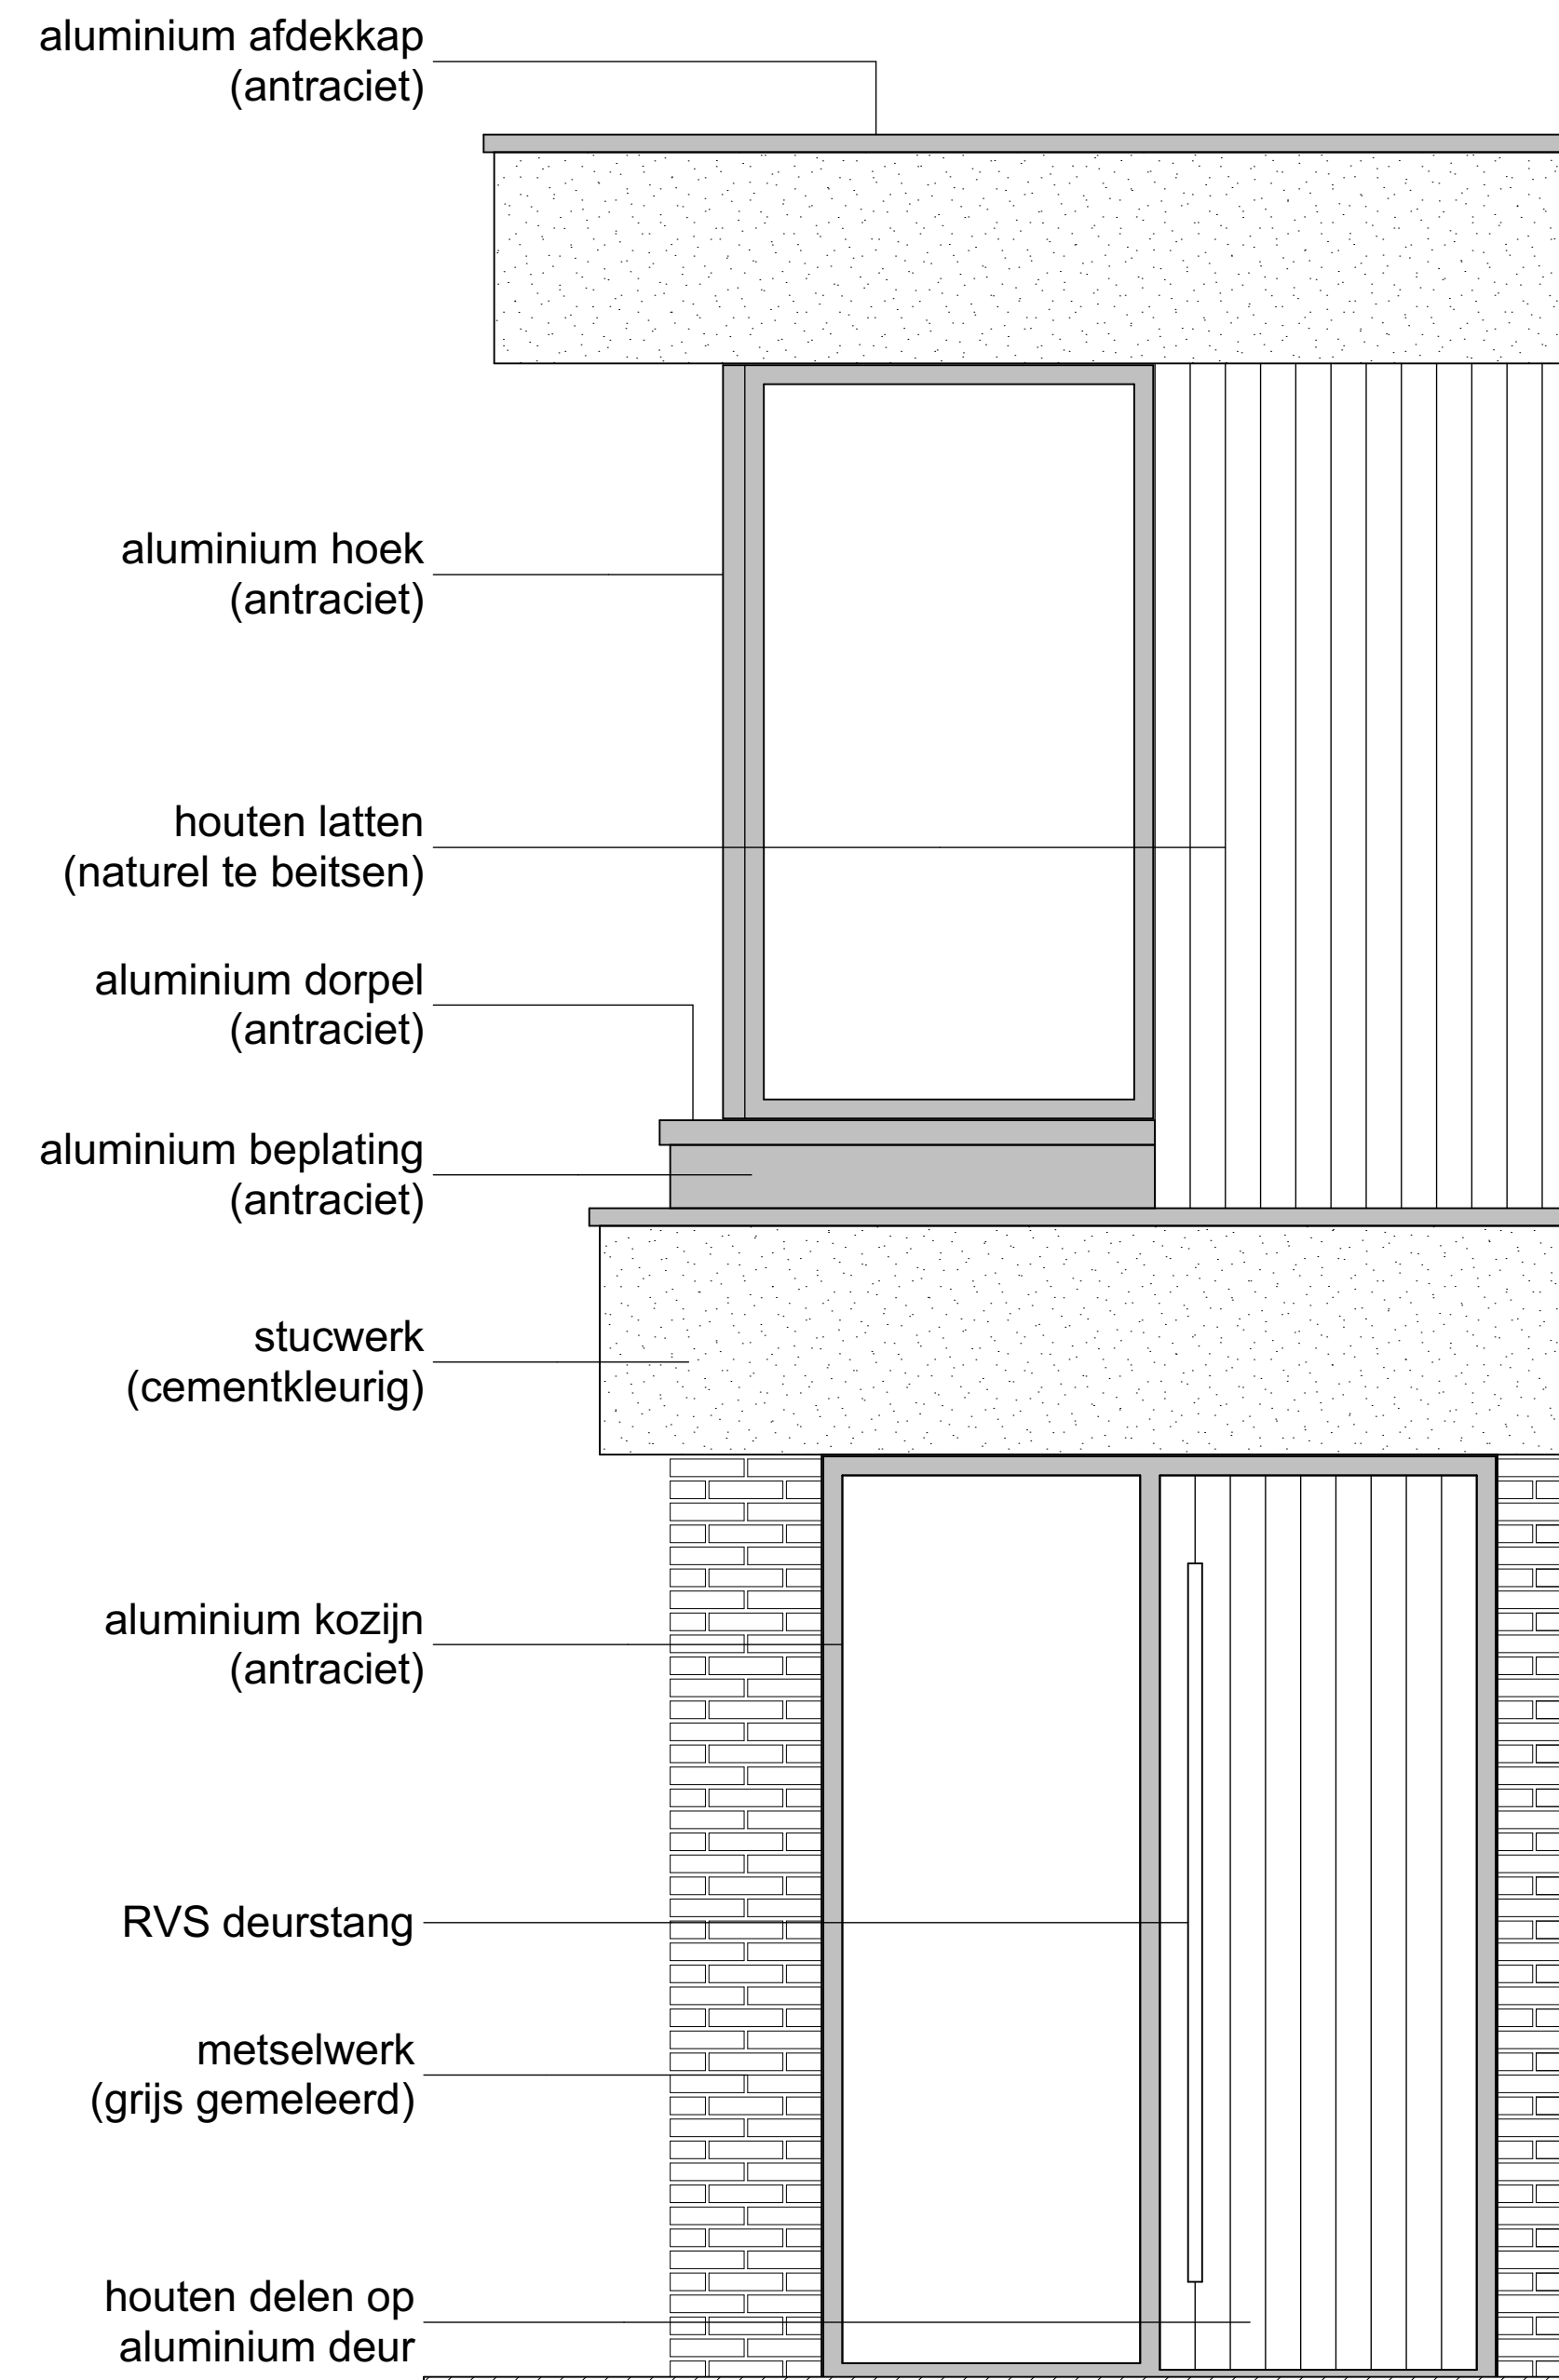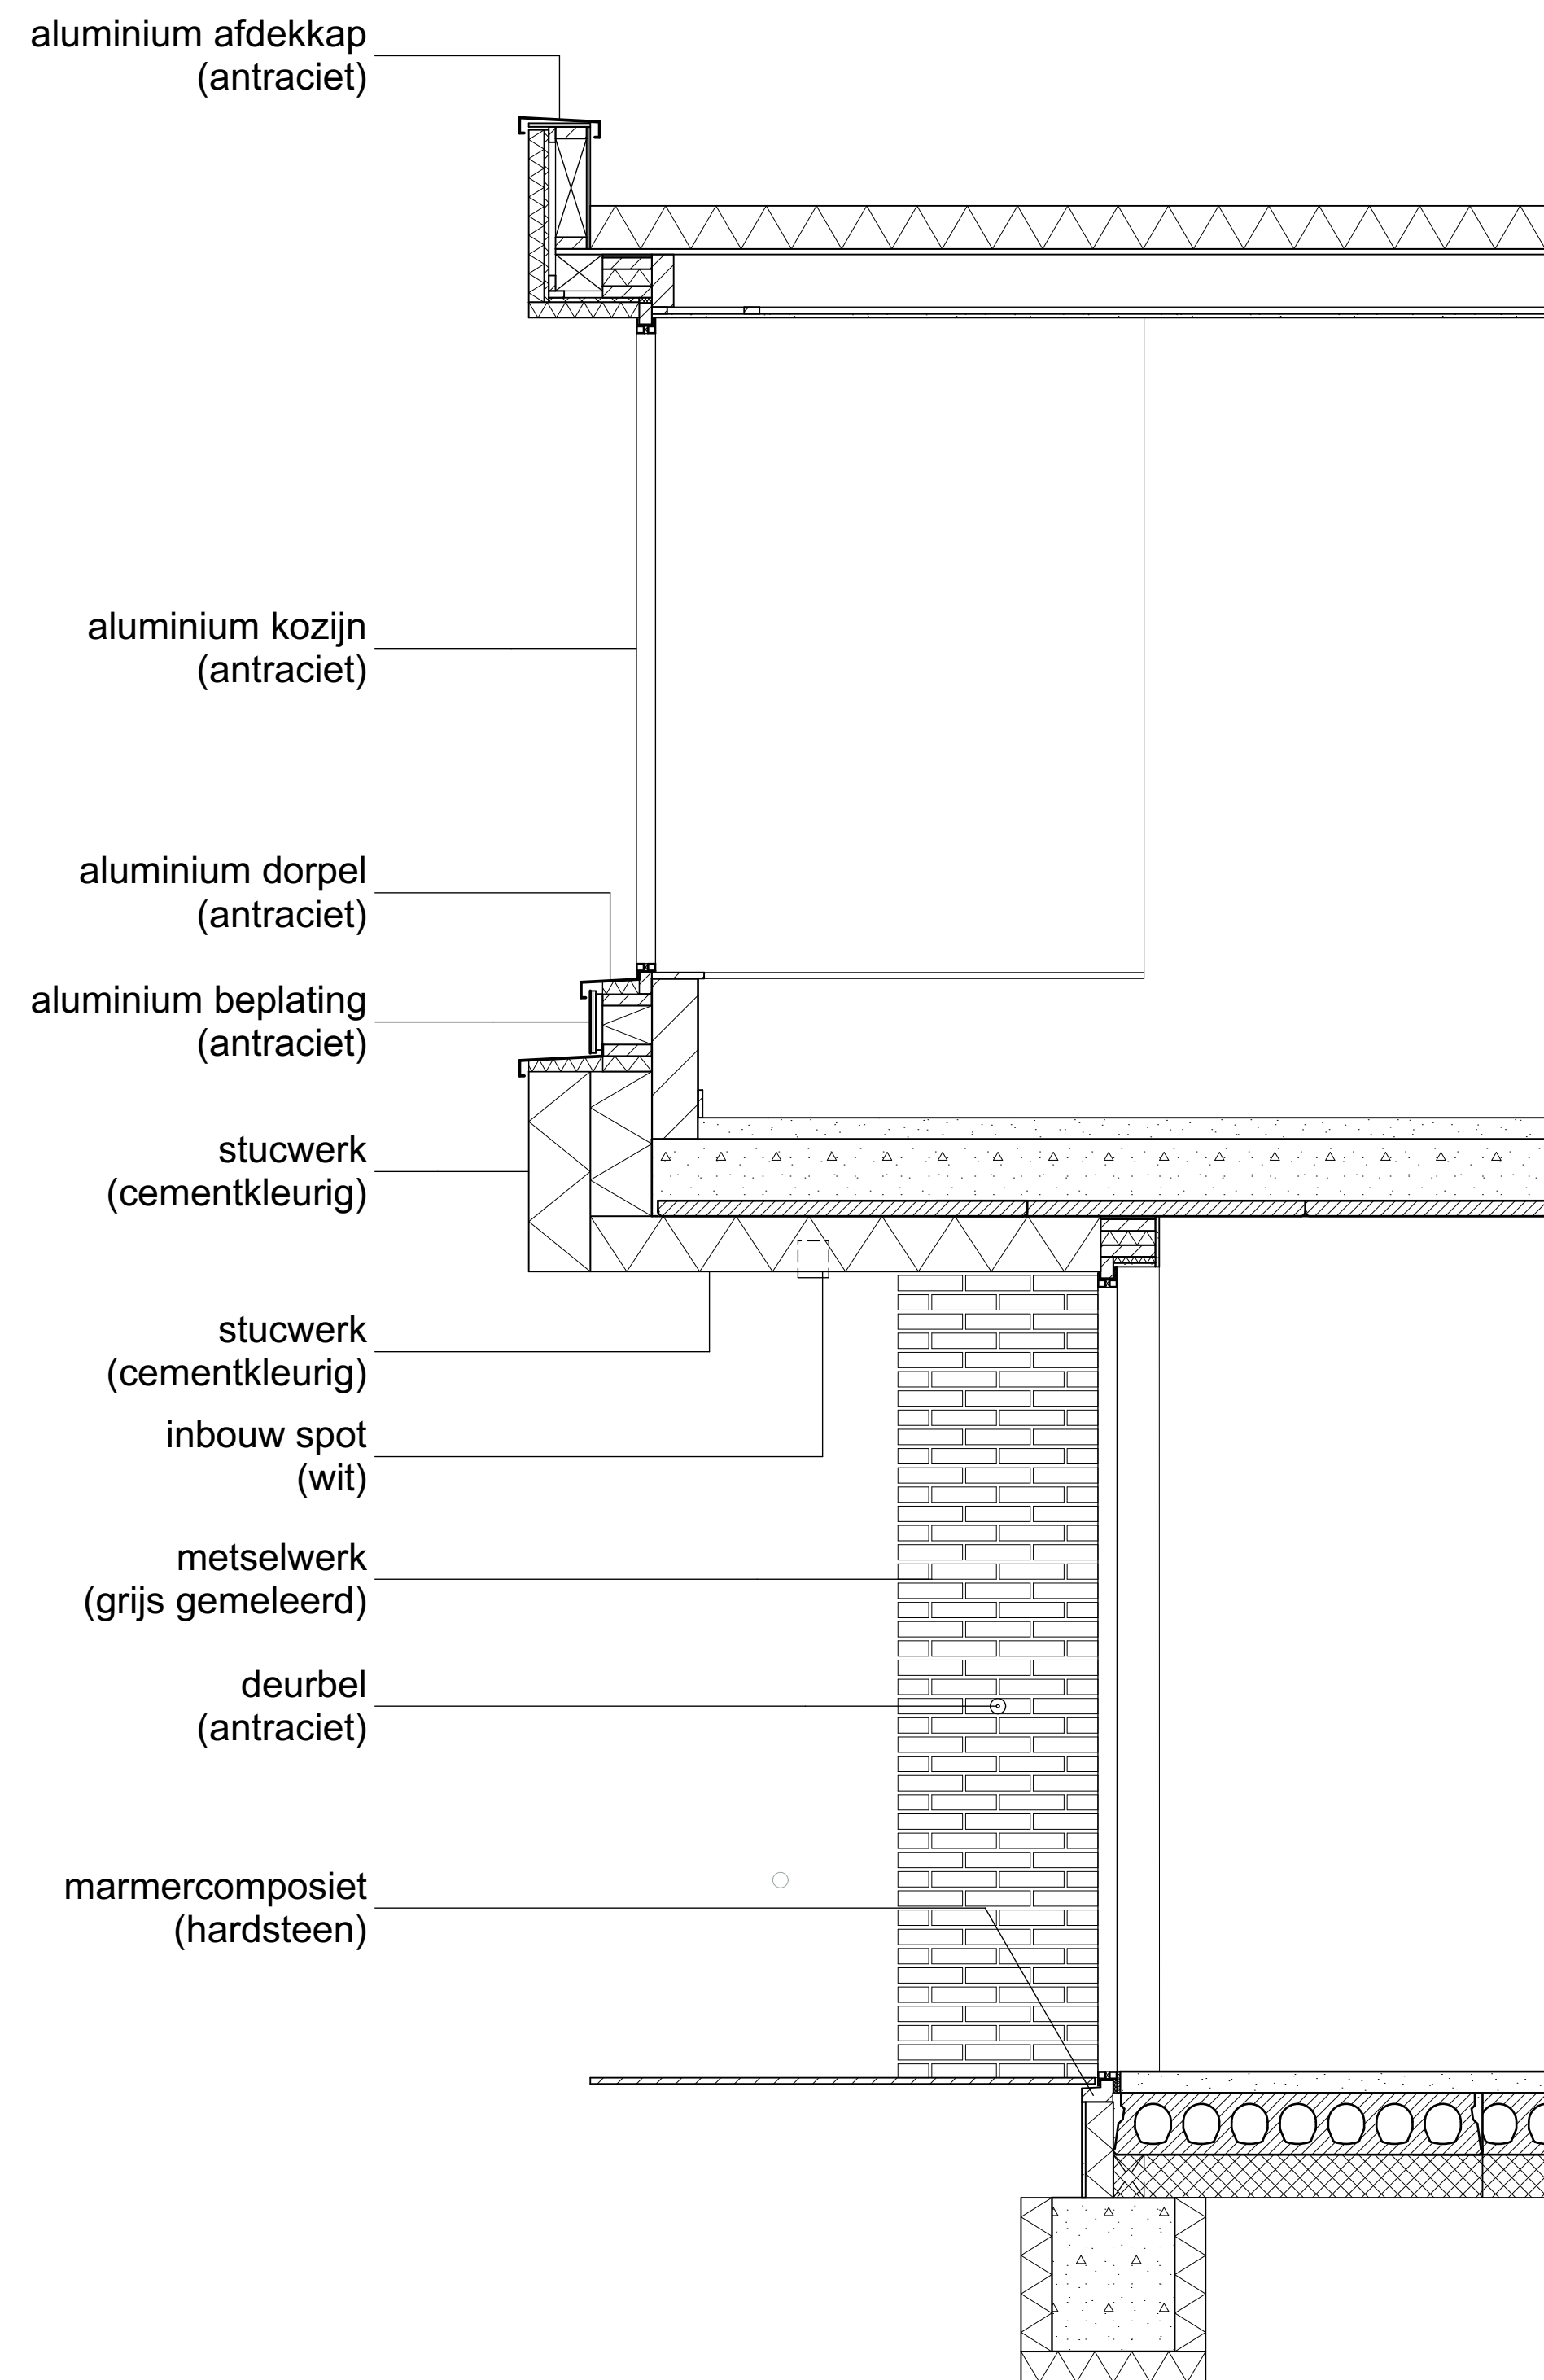

project	Kavel A4, Eiland IV
plaats	Woerden
projectnummer	1747
opdrachtgever	Fam. Pruisken
tekeningsnummer	AO-06
fase	Omgevingsvergunning
status	Definitief
onderdeel	Entreepartij
formaat	A1
schaal	1:20
datum	26-08-2017
A	17-02-2018
B	09-03-2018
C	20-03-2018
D	
E	

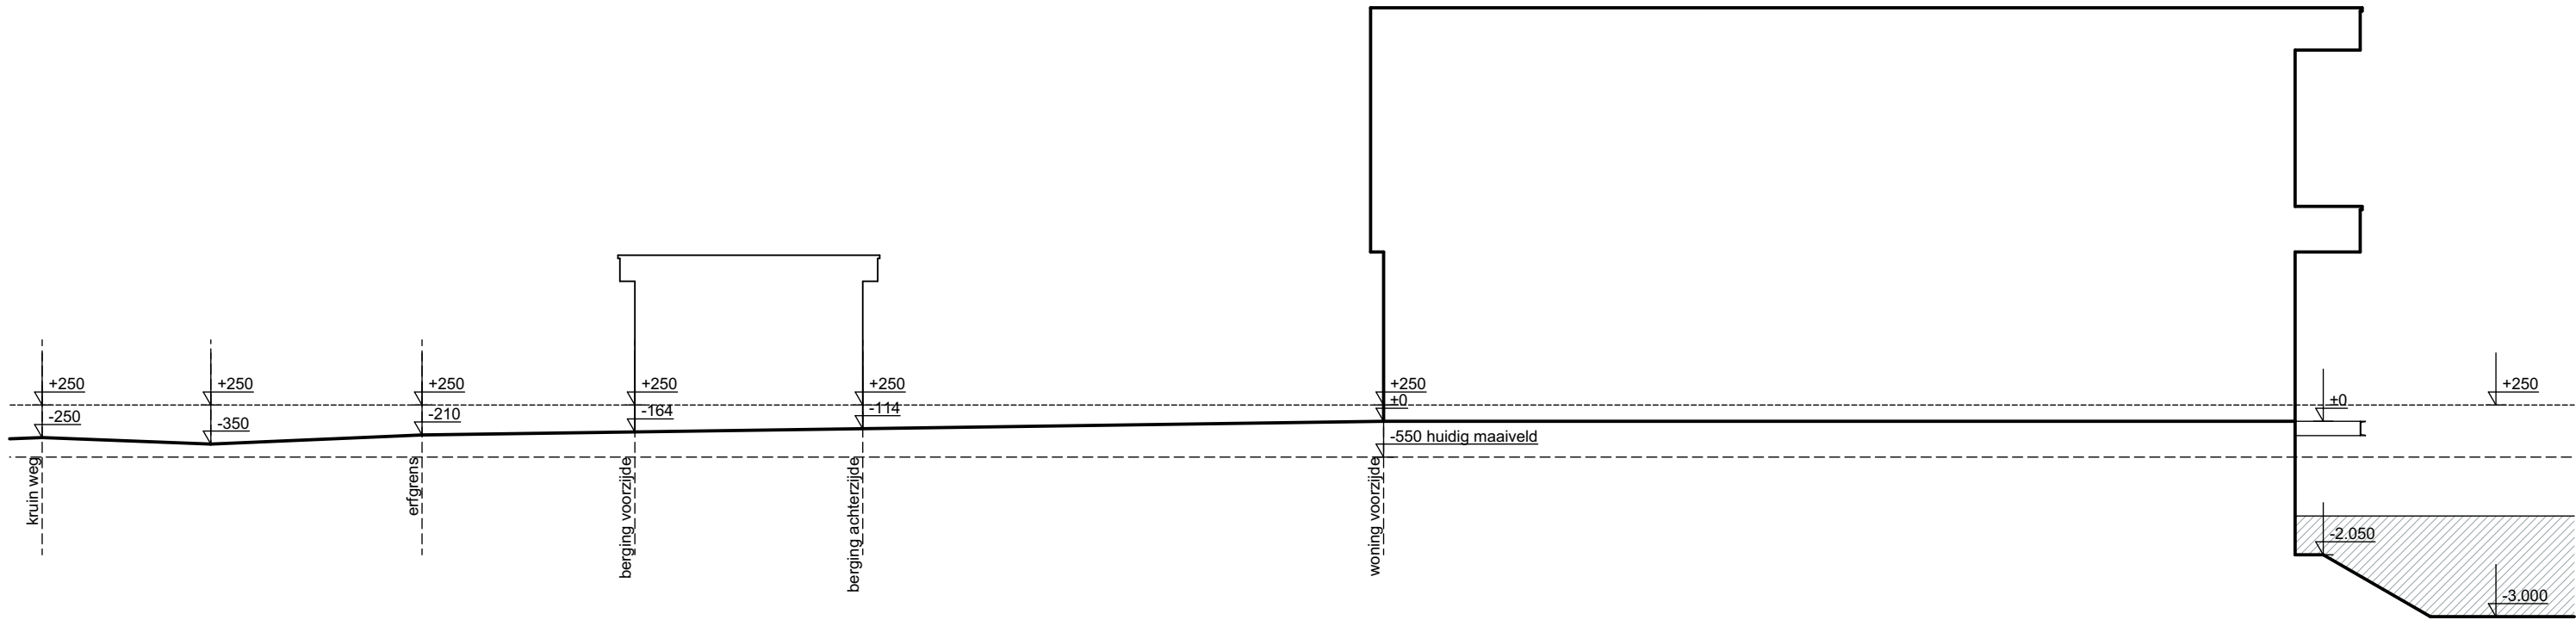

peilmaten perceel

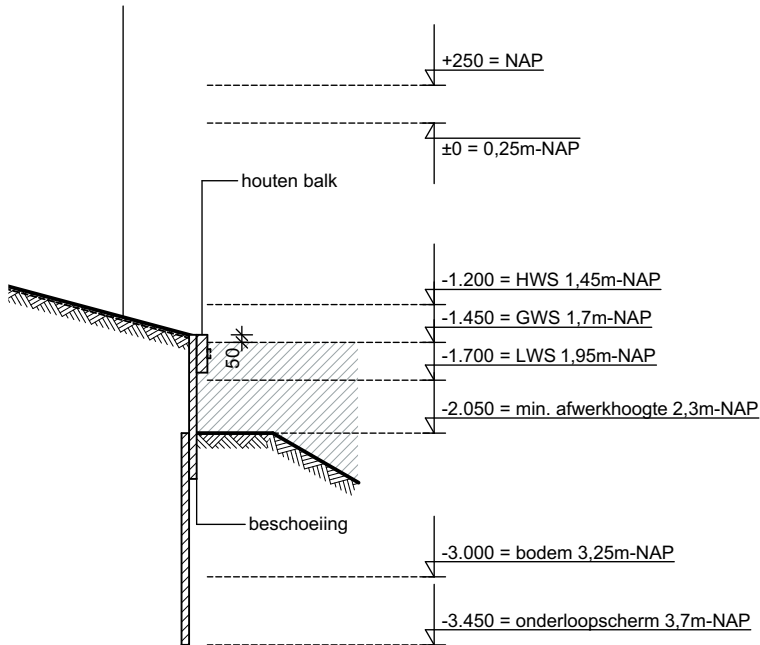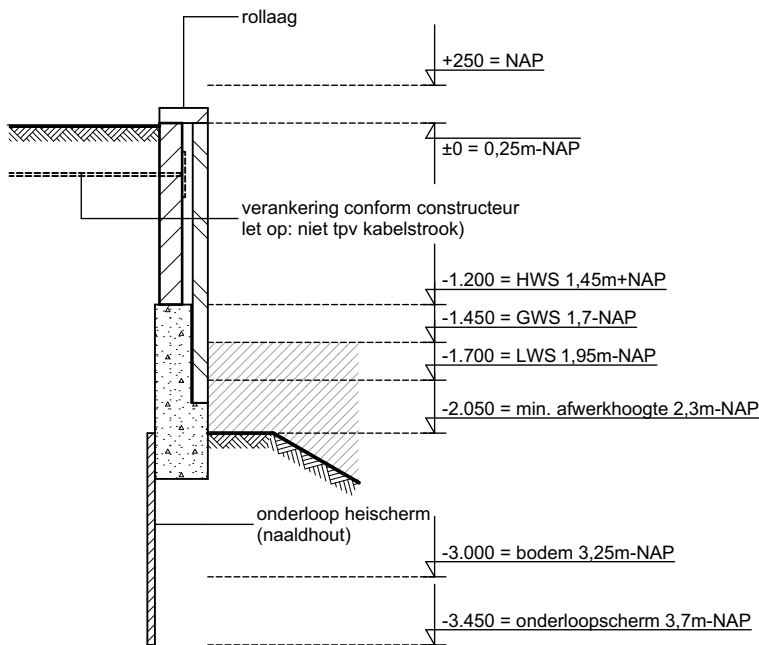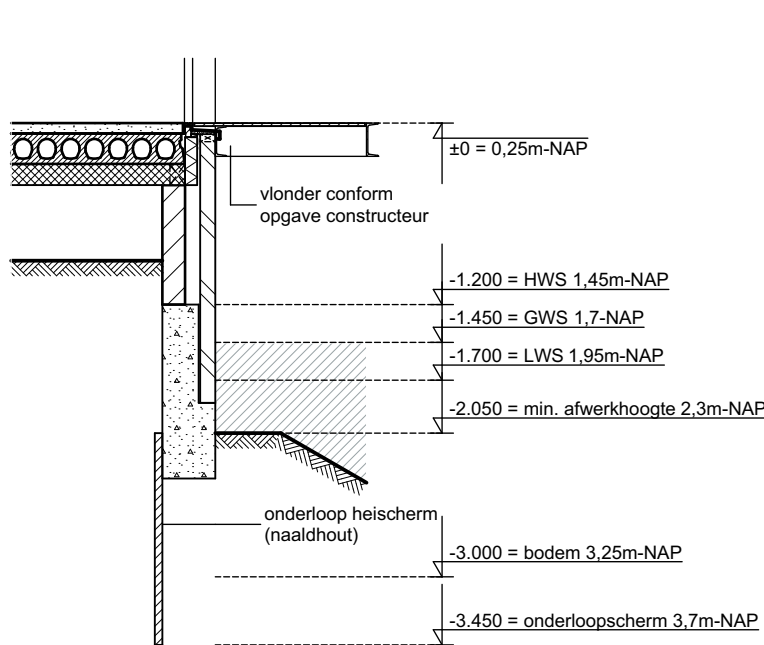

kademuur


project	Kavel A4, Eiland IV
plaats	Woerden
projectnummer	1747
opdrachtgever	Fam. Pruisken
tekeningnummer	AO-07
fase	Omgevingsvergunning
status	Definitief
onderdeel	Principe kademuur

formaat	A3
schaal	1:50, 1:100
datum	26-08-2017
A	17-02-2018
B	09-03-2018
C	20-03-2018
D	
E	

CORPA


Dorpsstraat 6a | 3451 BK Vleuten

06-20168526 | info@corpa.nl | www.corpa.nl

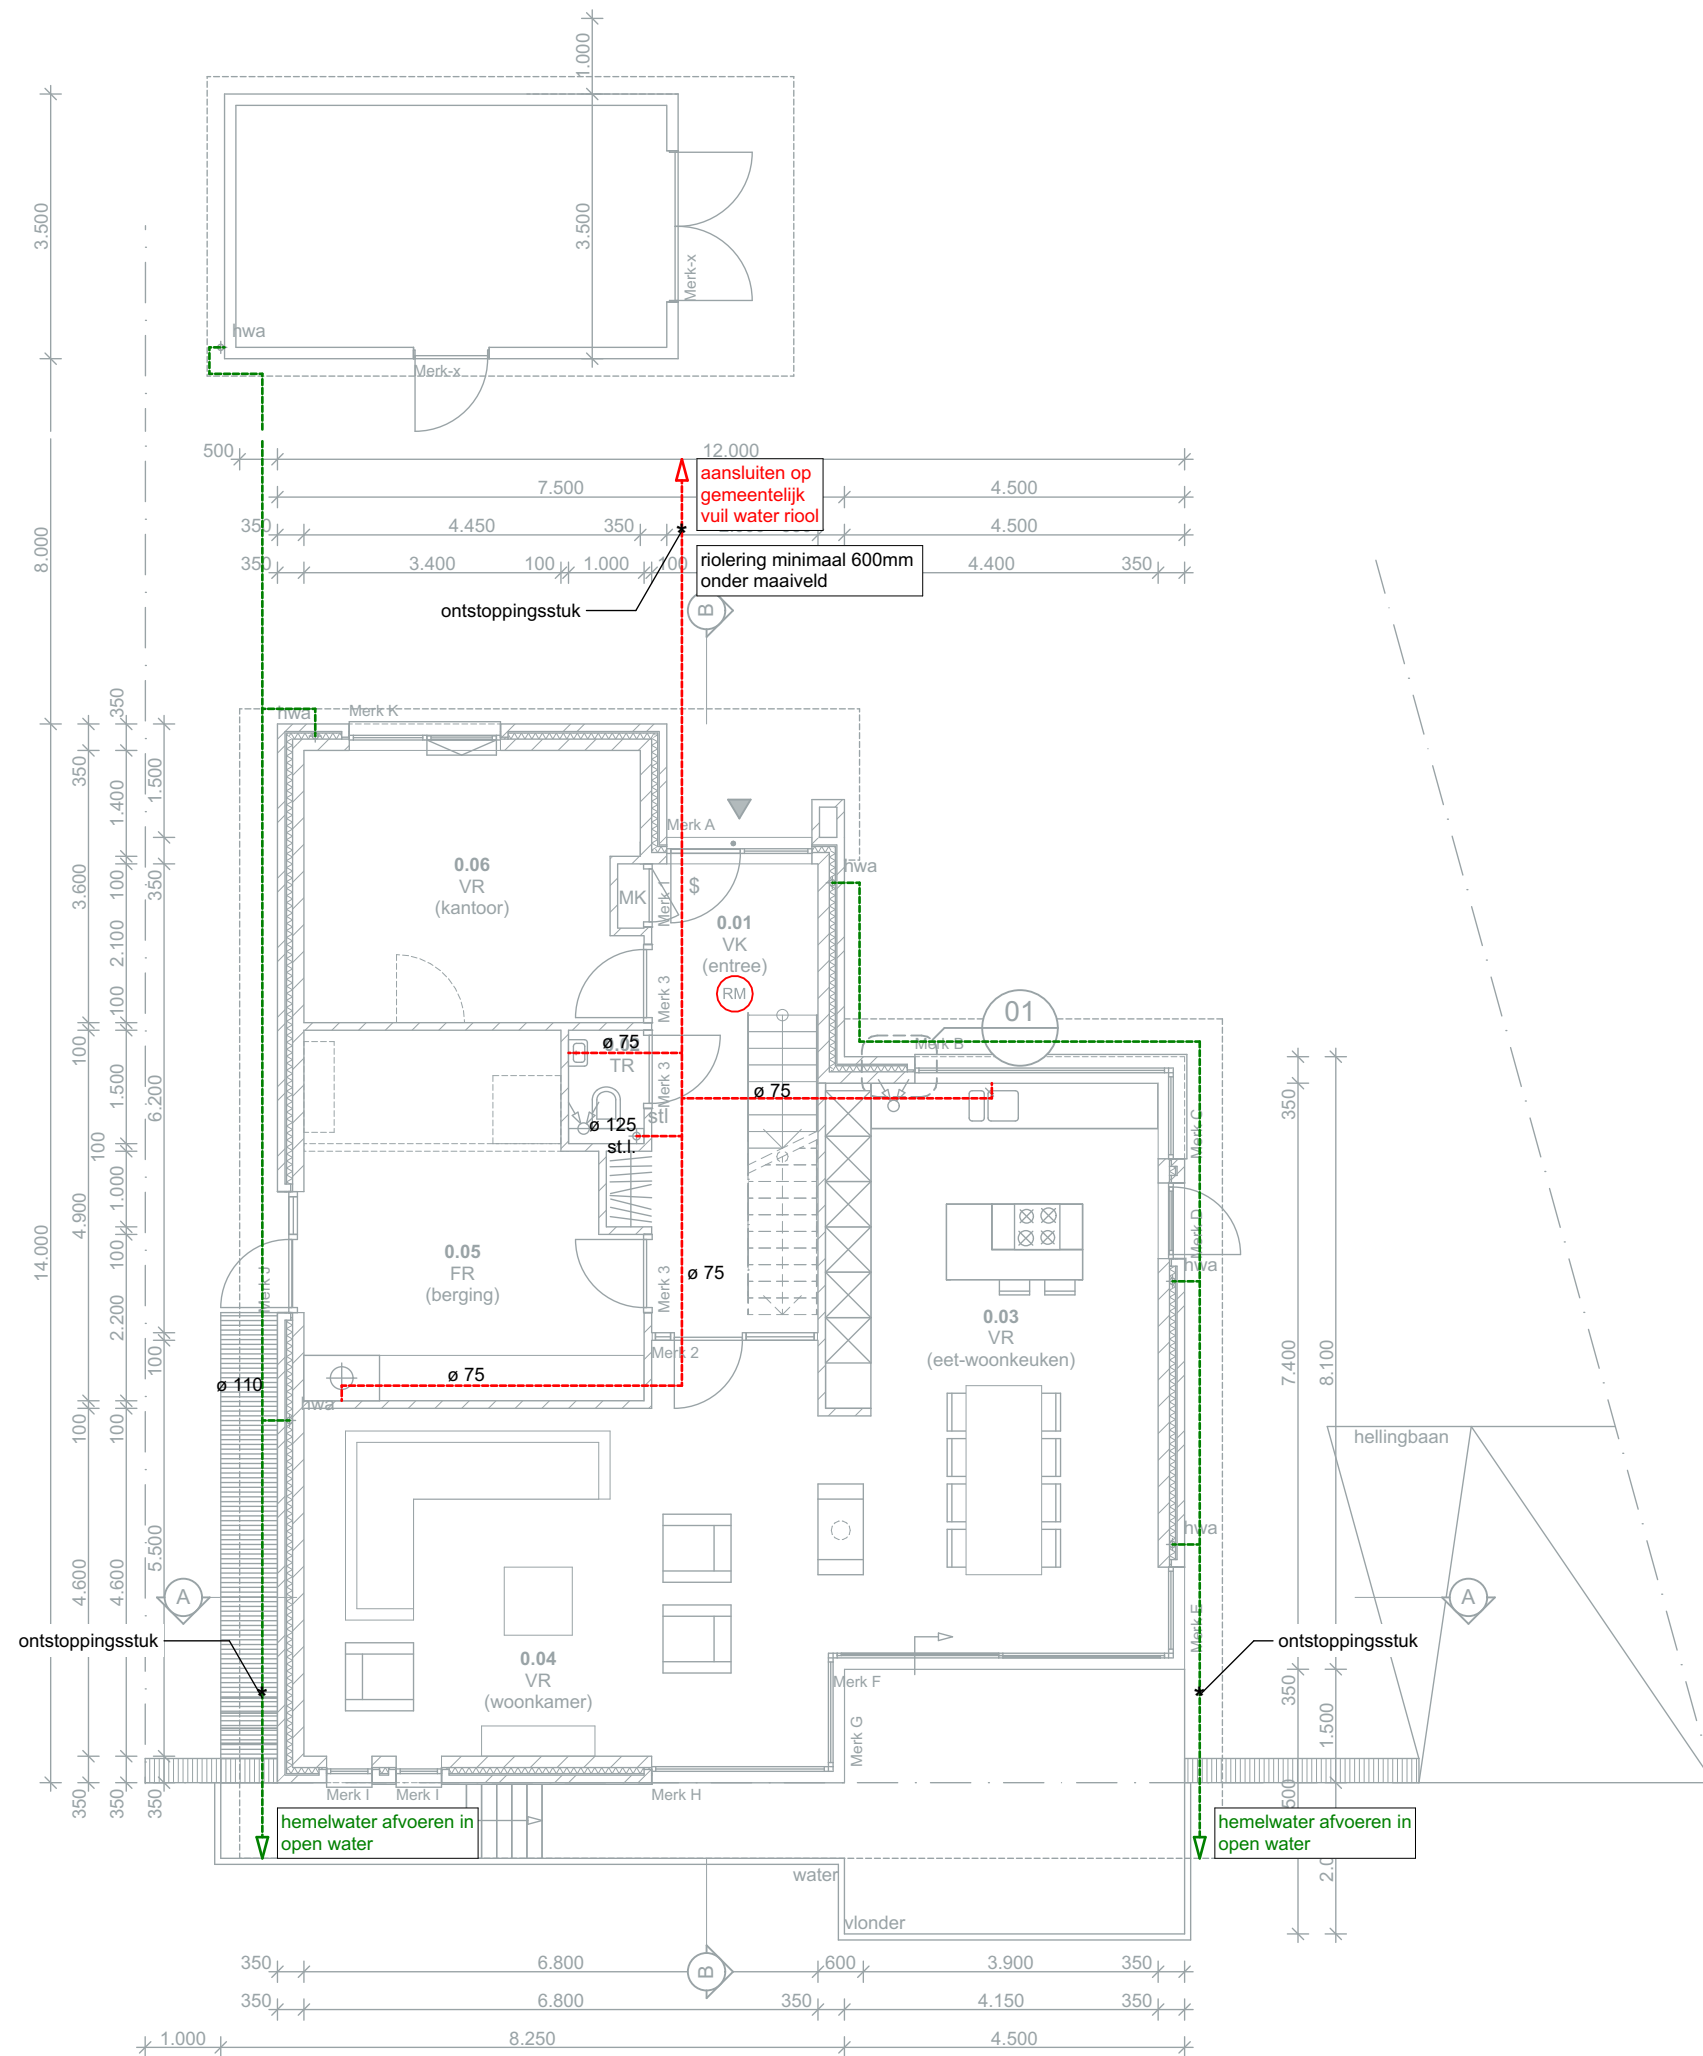


project	Kavel A4, Eiland IV
plaats	Woerden
projectnummer	1747
opdrachtgever	Fam. Pruisken
tekeningnummer	AO-09
fase	Omgevingsvergunning
status	Definitief
onderdeel	Rioolplan


formaat	A3
schaal	1:100
datum	26-08-2017
A	17-02-2018
B	09-03-2018
C	20-03-2018
D	
E	

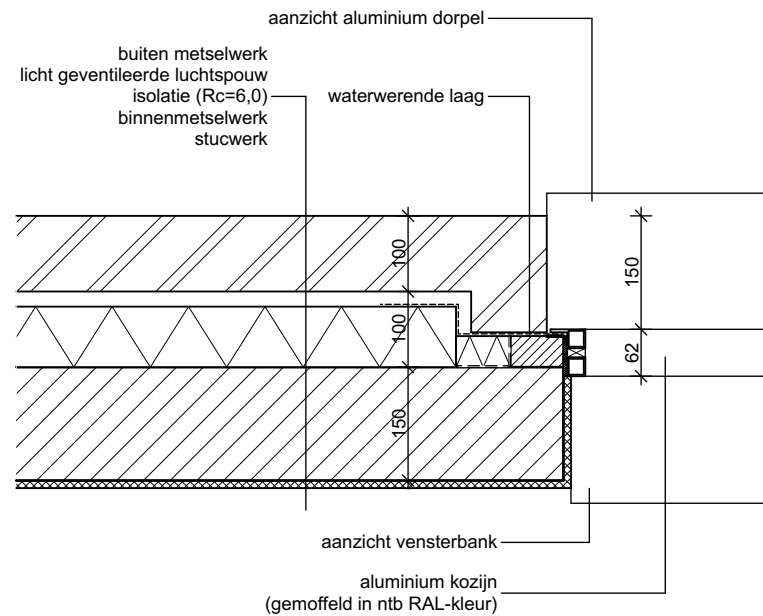


detail 01

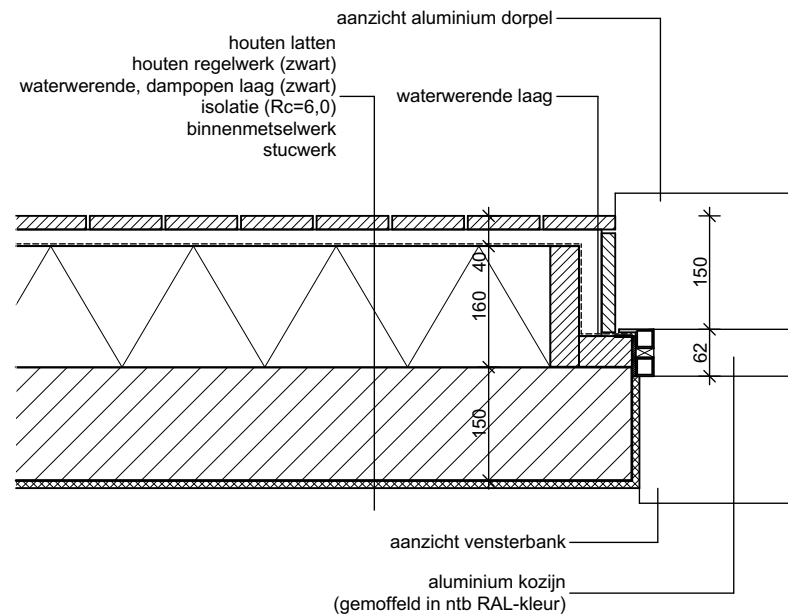


detail 02

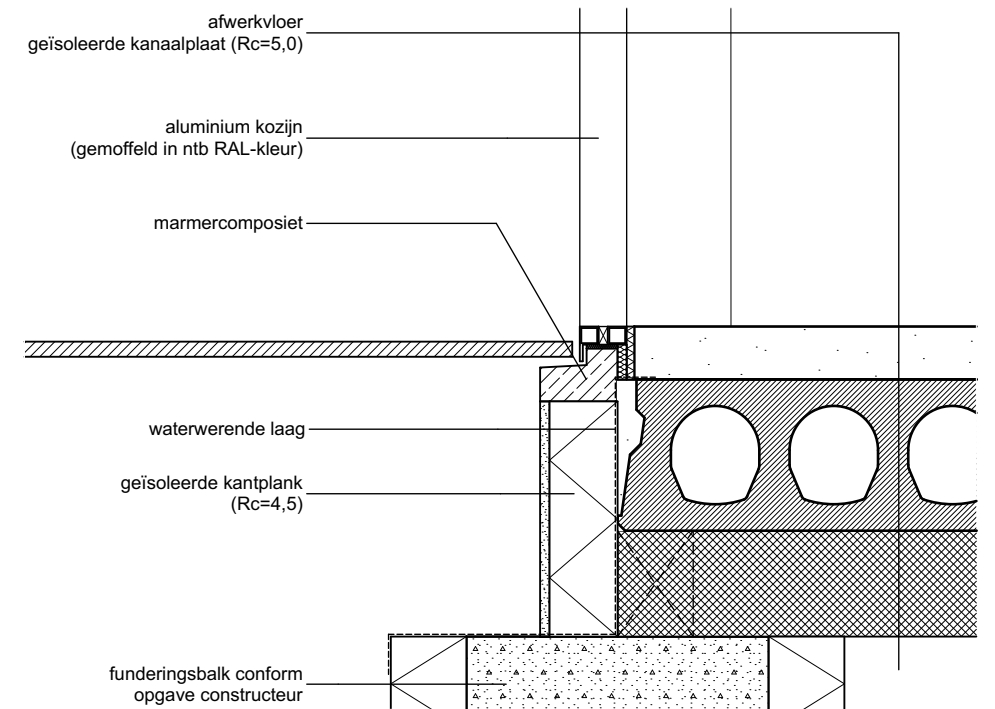

detail 05

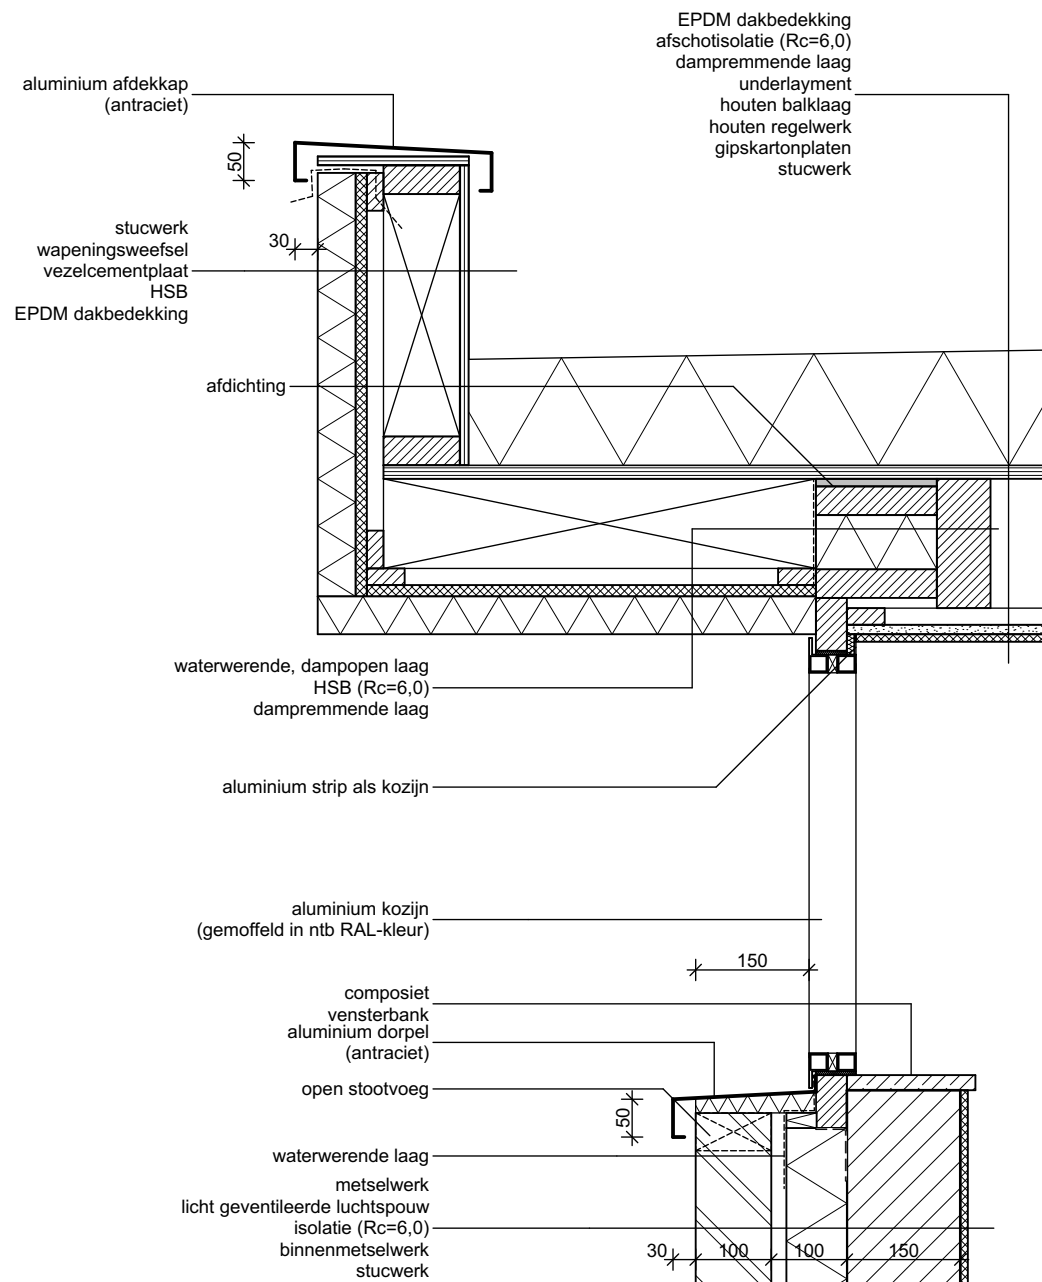

detail 03

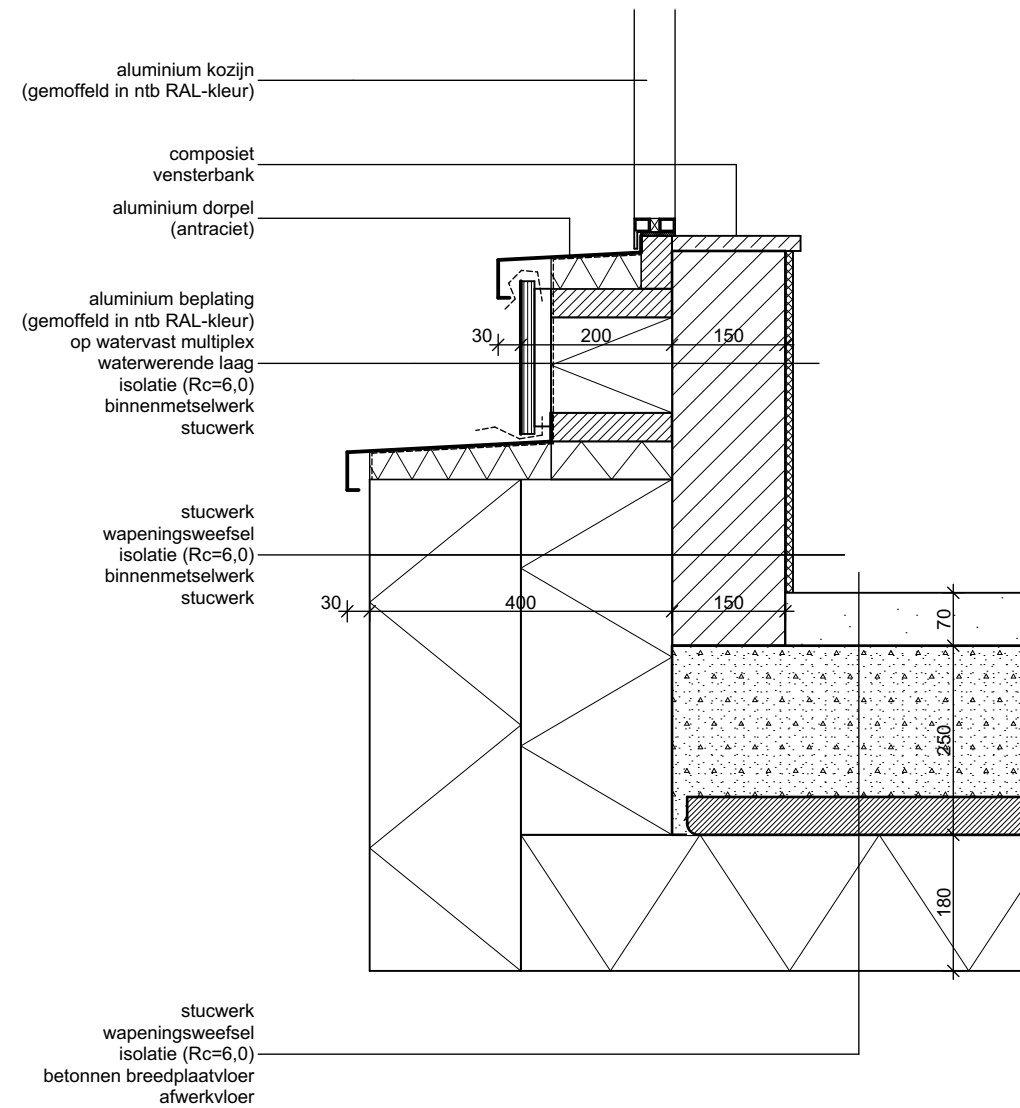

detail 04

project	Kavel A4, Eiland IV
plaats	Woerden
projectnummer	1747
opdrachtgever	Fam. Pruisken
tekeningnummer	DT-01
fase	Omgevingsvergunning
status	Definitief
onderdeel	Principe details

formaat	A3
schaal	1:10
datum	26-08-2017
A	17-02-2018
B	09-03-2018
C	20-03-2018
D	
E	

CORPA

Dorpsstraat 6a | 3451 BK Vleuten
06-20168526 | info@corpa.nl | www.corpa.nl



project	Kavel A4, Eiland IV
plaats	Woerden
projectnummer	1747
opdrachtgever	Fam. Pruiskens
tekeningsnummer	FO-01
fase	Omgevingsvergunning
status	Definitief
onderdeel	Perspectieven

formaat	A3
schaal	
datum	26-08-2017
A	17-02-2018
B	09-03-2018
C	20-03-2018
D	
E	

CORPA

Dorpsstraat 6a | 3451 BK Vleuten

06-20168526 | info@corpa.nl | www.corpa.nl



project	Kavel A4, Eiland IV
plaats	Woerden
projectnummer	1747
opdrachtgever	Fam. Pruisken
tekeningsnummer	FO-02
fase	Omgevingsvergunning
status	Definitief
onderdeel	Perspectieven

formaat	A3
schaal	
datum	26-08-2017
A	17-02-2018
B	09-03-2018
C	20-03-2018
D	
E	



Metselwerk

- Fabrikant: nader te bepalen
- Type: handvorm
- Kleur: zwart-grijs
- Verband: wildverband
- Voeg: grijs



Buitenstucwerk

- Fabrikant: nader te bepalen
- Type: schuurpleister
- Kleur: cementkleurig



Aluminium kozijnen
Aluminium lekdorpels
Aluminium dakranden
Stalen schoorsteenkap

- Kleur: RAL7016



Houten latten

- WRC
- Naturel te beitsen

project	Kavel A4, Eiland IV
plaats	Woerden
projectnummer	1747
opdrachtgever	Fam. Pruisken
tekeningsnummer	FO-03
fase	Omgevingsvergunning
status	Definitief
onderdeel	Materialisering
formaat	A3
schaal	1:0,81
datum	26-08-2017
A	17-02-2018
B	09-03-2018
C	20-03-2018
D	
E	

CORPA

Dorpsstraat 6a | 3451 BK Vleuten
06-20168526 | info@corpa.nl | www.corpa.nl

