


Souterrain Nieuw

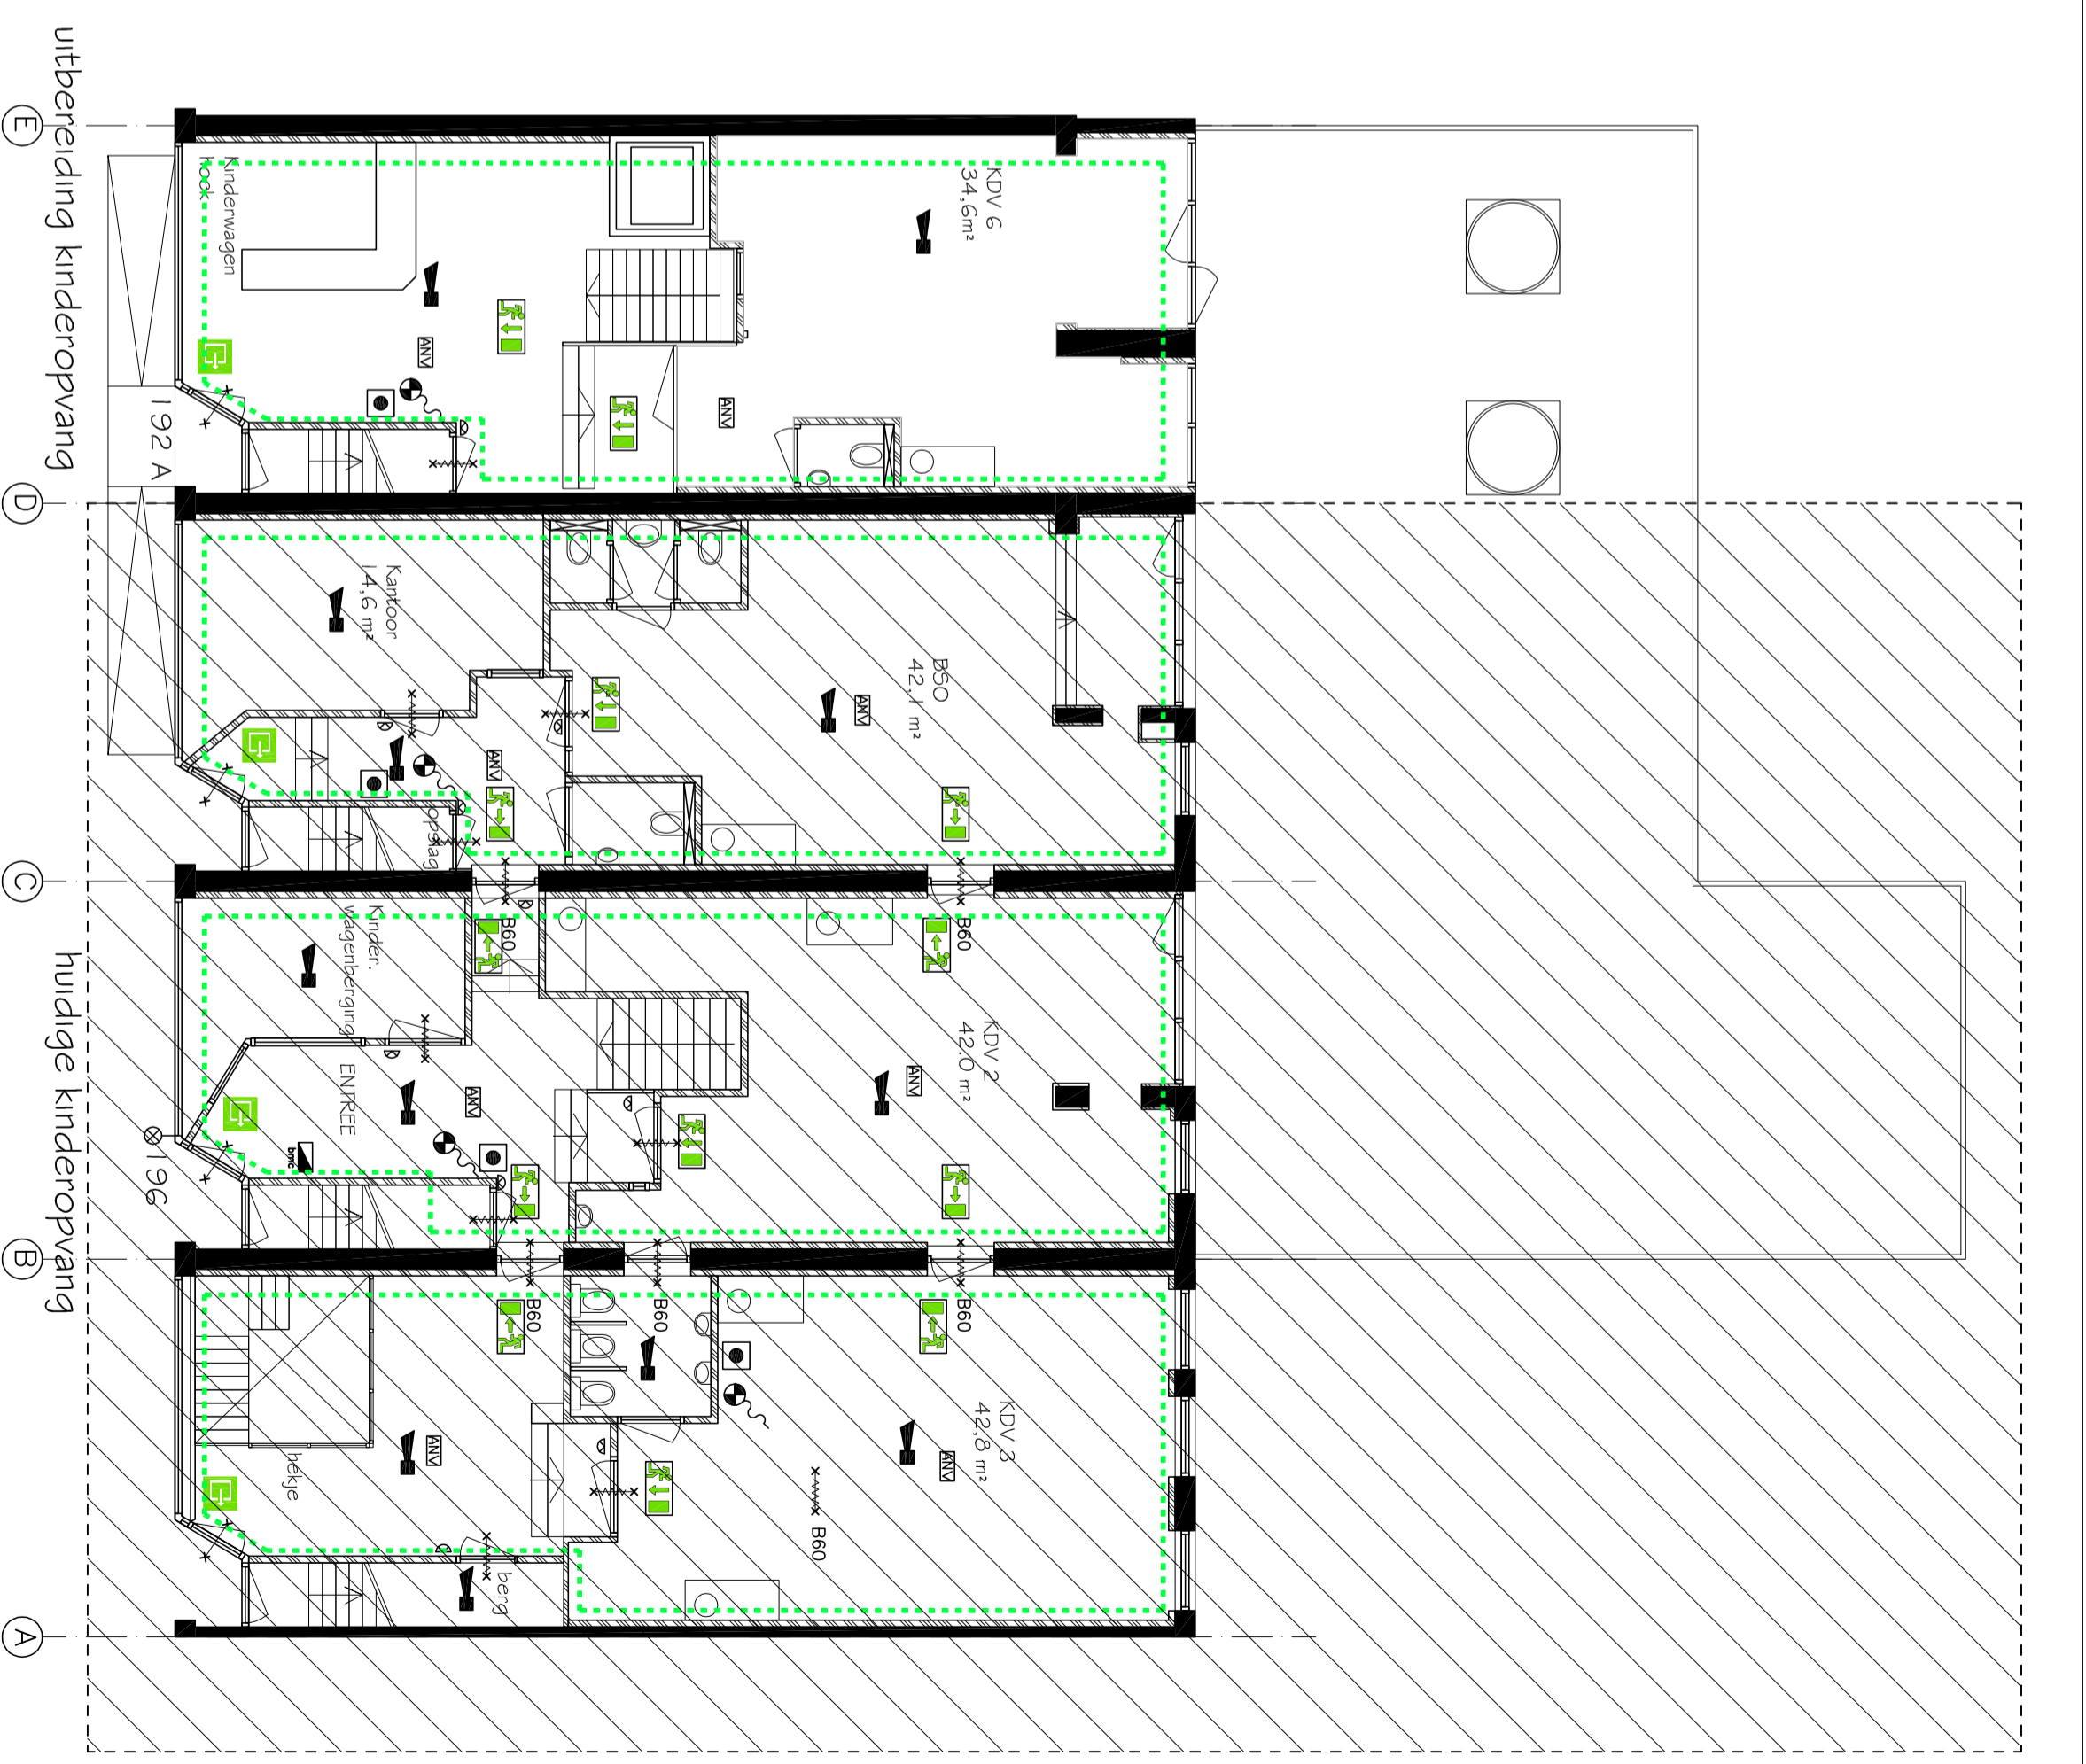

Beganegrond Nieuw

- nevenindicator
- rookmelder
- sirene
- handbrandmelder
- algemene noodverlichting
- Noorditgang
- Brandmeldcentrale
- transparentverl. VLUCHTRICHTING
- transparentverl. VLUCHTRICHTING
- brandwerende deur (30 cq 60 min brandwerend) deur zelfsluitend
- brandcompartiment

- slow whoop + automatische melder optisch
- handbrandmelder
- kleefmagneet
- Flitslicht
- brandslanghaspel 20m1 in haspelkast
- handbrandmelder

Nieuwe situatie