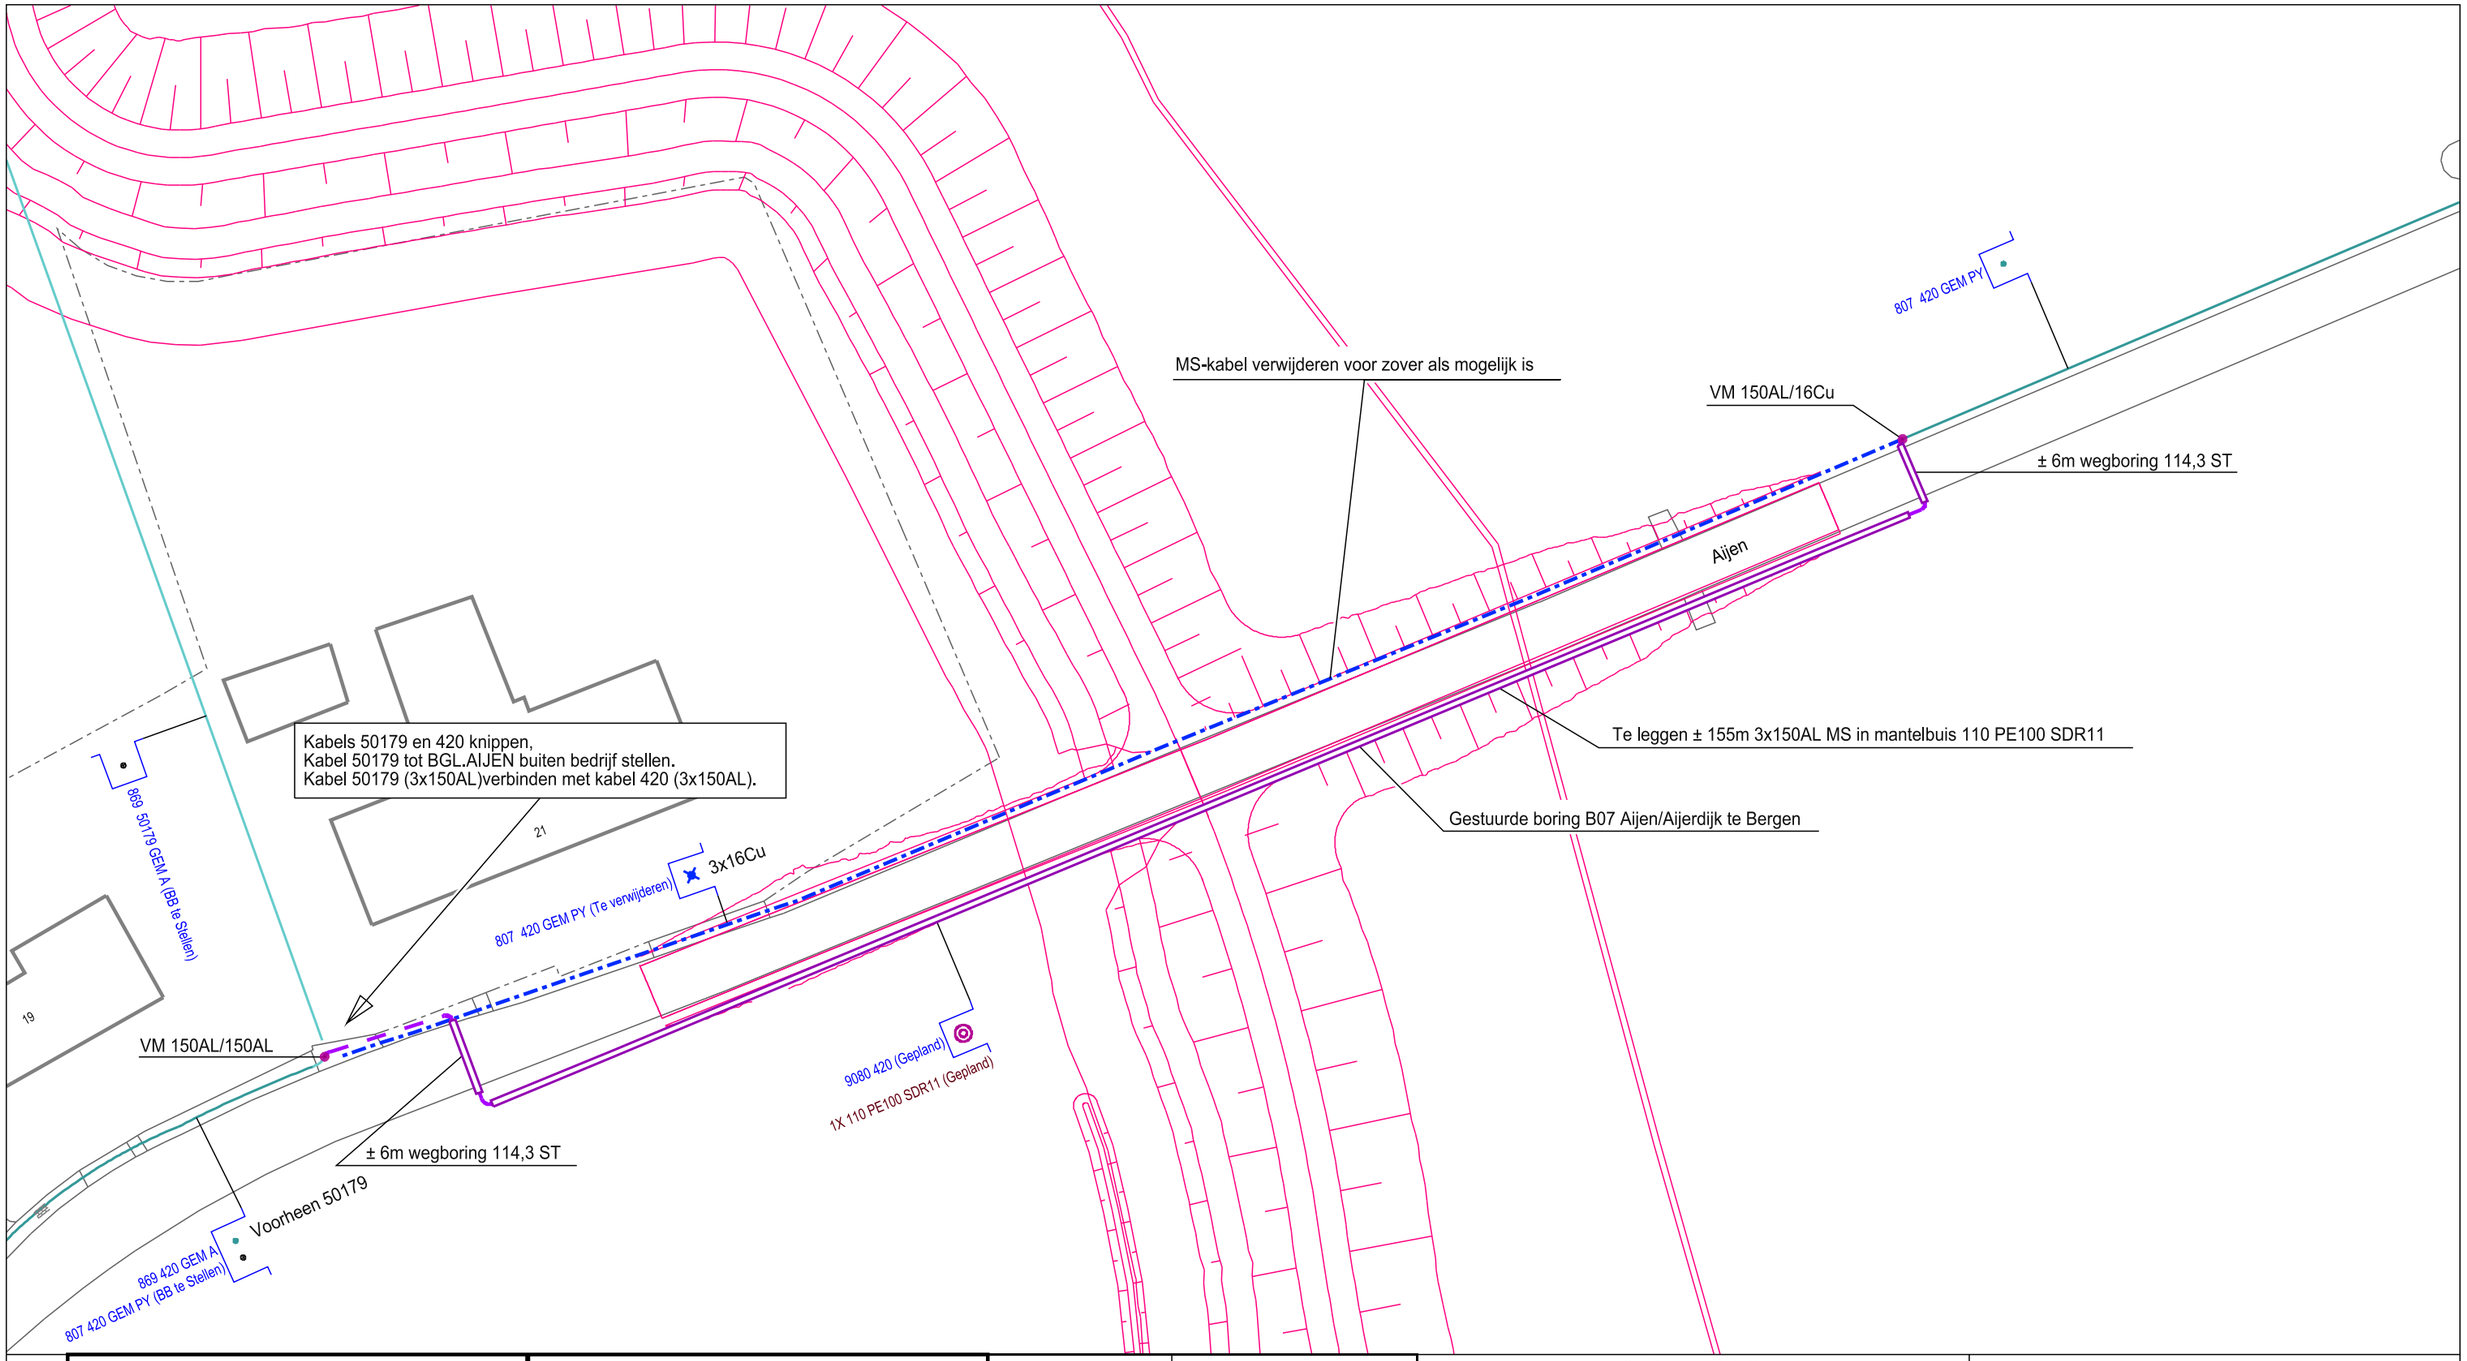

symbool	omschrijving

Omschrijving :	Aijen 21 Bergen DR59 Wijz. MS-net tbv NKL dijkverzwaringen				
Status :	Projecttekening aangemaakt				
		2000-40025	2005-40025	2010-40025	2015-40025
		2000-40000	2005-40000	2010-40000	2015-40000
		2000-39975	2005-39975	2010-39975	2015-39975
1990-39950	1995-39950	2000-39950	2005-39950	2010-39950	
199-3990	1995-39925	2000-39925	2005-39925		
	1995-39900		2005-39900		

SAP netwerkplan	: 30122084
SAP projectdefinitie	: M.09895
Synfranummer	:
Ontwerp door	: Frank Cruijsberg/Peter Hubers
Tekening nr.	: M.09895 MS
Projecttek. Aangem.	: 13/02/2018
Projecttek. Gewijzigd	:
A3 Schaal: 1:500	Datum plot: 16/02/2018

Regio Limburg Afd. A, E & I
Willem Alexanderweg 80
6222 NC Maastricht
TEL.: 0900-1870

ENEXIS