


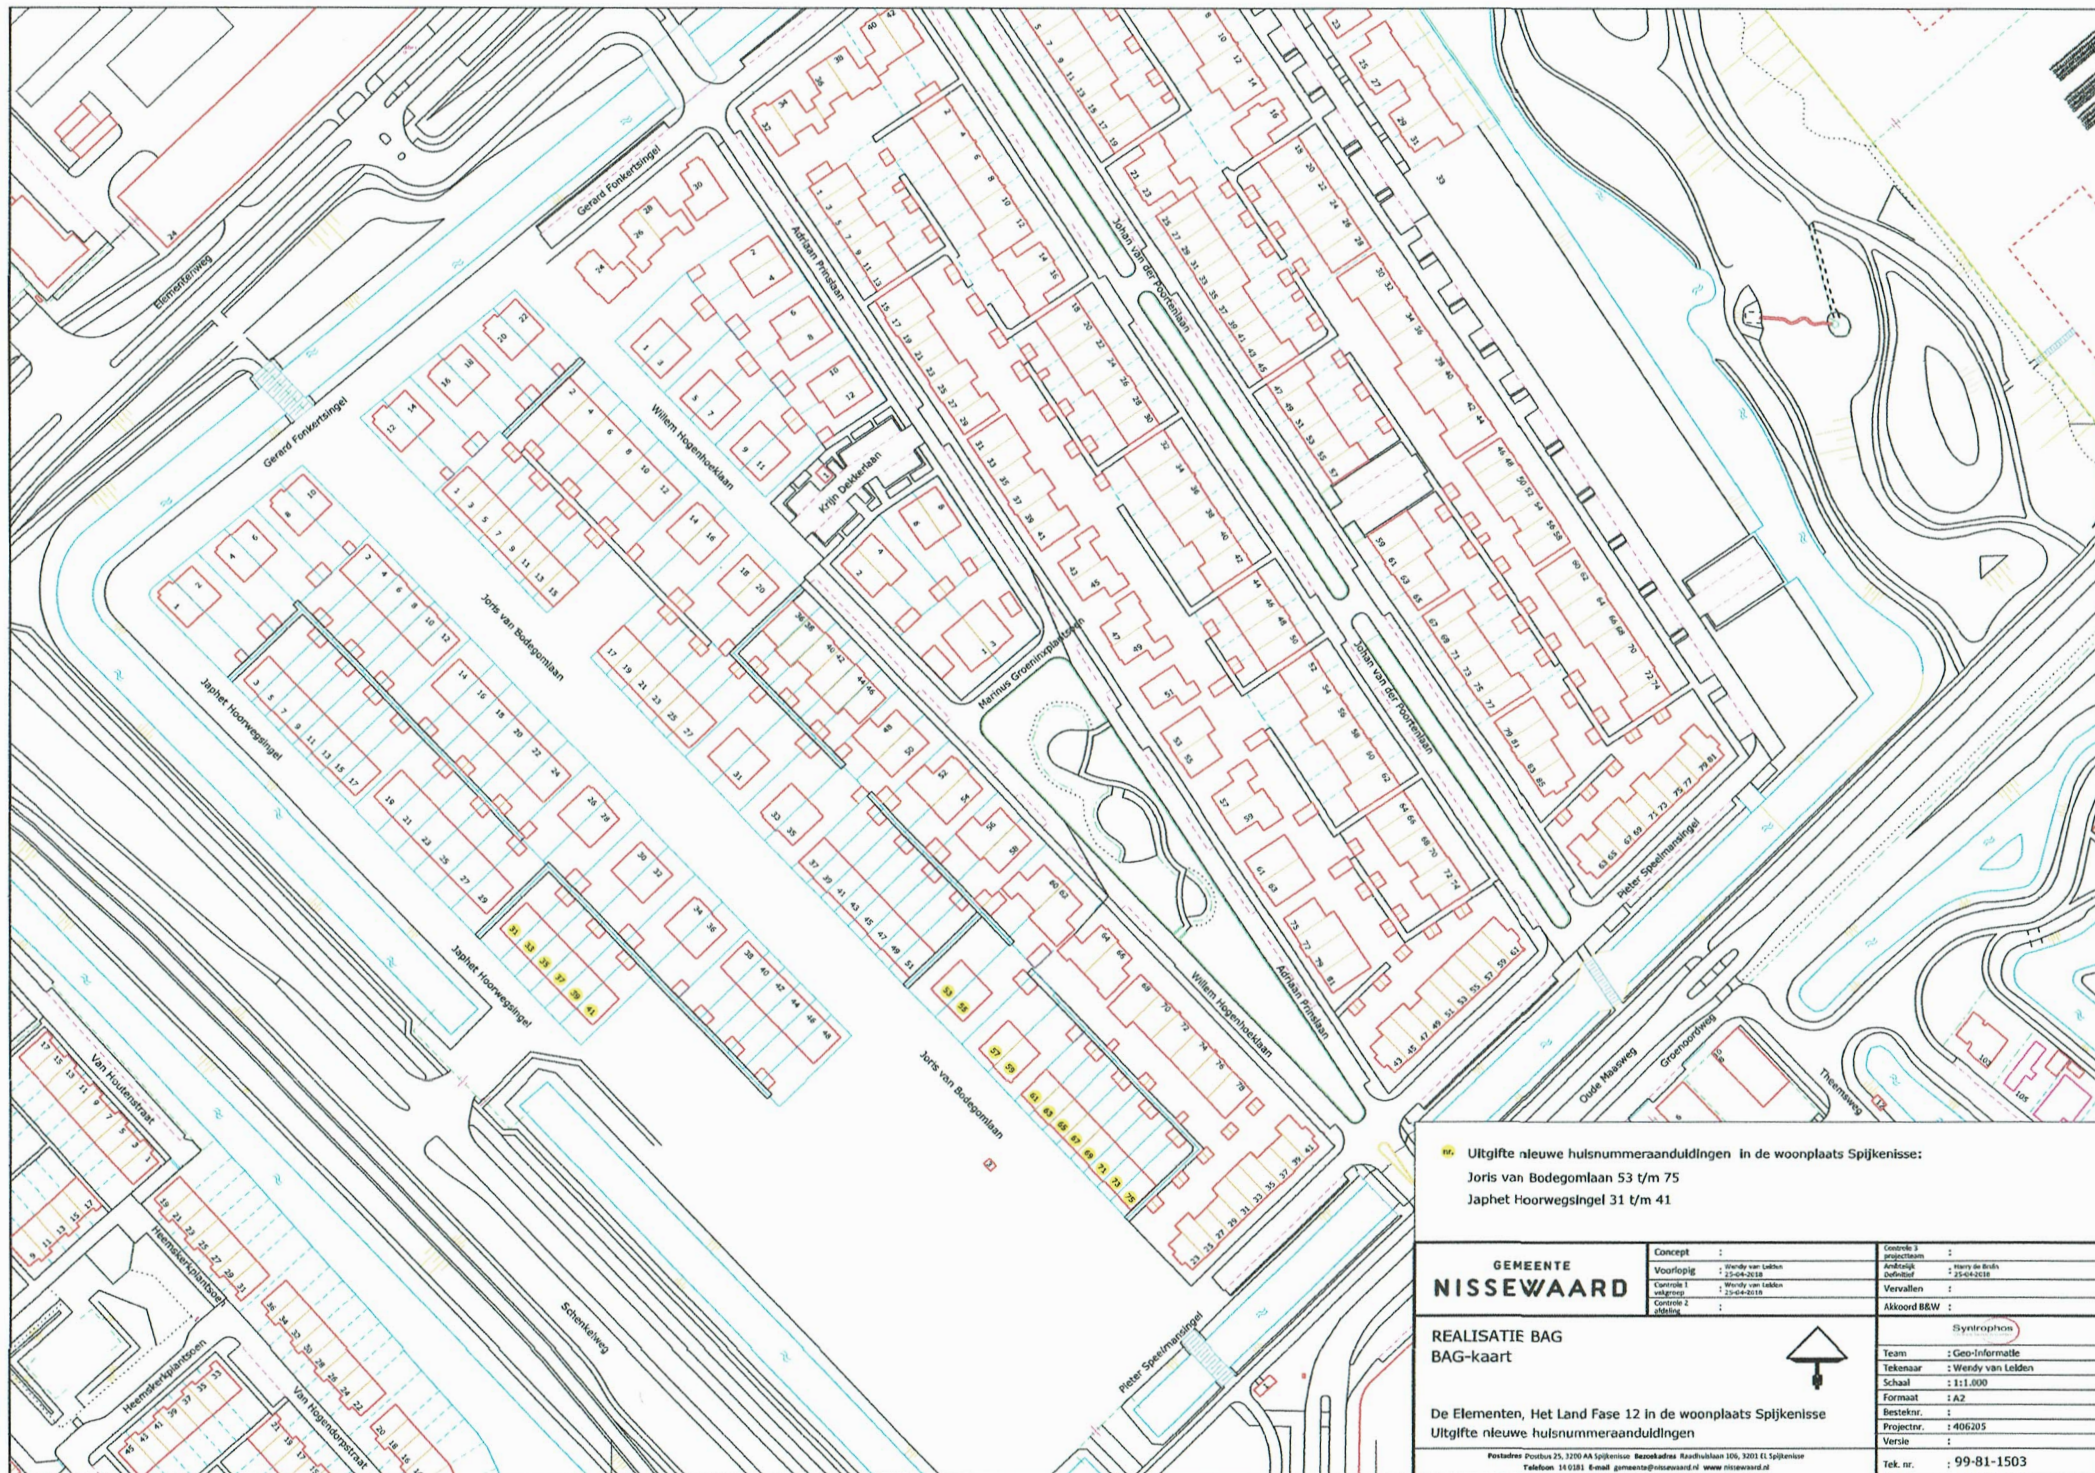

Uitgifte nieuwe huisnumeraanduidingen In de woonplaats Spijkenisse:
 Joris van Bodegomlaan 53 t/m 75
 Japhet Hoorwegingel 31 t/m 41

**GEMEENTE
 NISSEWAARD**

**REALISATIE BAG
 BAG-kaart**

De Elementen, Het Land Fase 12 in de woonplaats Spijkenisse
 Uitgifte nieuwe huisnumeraanduidingen

Postadres: Postbus 25, 3200 AA Spijkenisse. Bezoekadres: Randvlietlaan 100, 3201 EL Spijkenisse
 Telefoon: 14 0381 E-mail: gemeente@nissewaard.nl www.nissewaard.nl

Concept :	Wendy van Lelken	Concept 3 projectteam :	André Buijs
Voorlopig :	23-04-2018	Definitief :	23-04-2018
Controle 1 :	Wendy van Lelken	Vervallen :	
Controle 2 :	23-04-2018	Akkoord BWV :	

Team :	Geo-Informatie
Tekenaar :	Wendy van Lelken
Schaal :	1:11.000
Formaat :	A2
Besteknr. :	
Projectnr. :	406205
Versie :	
Tek. nr. :	99-81-1503