


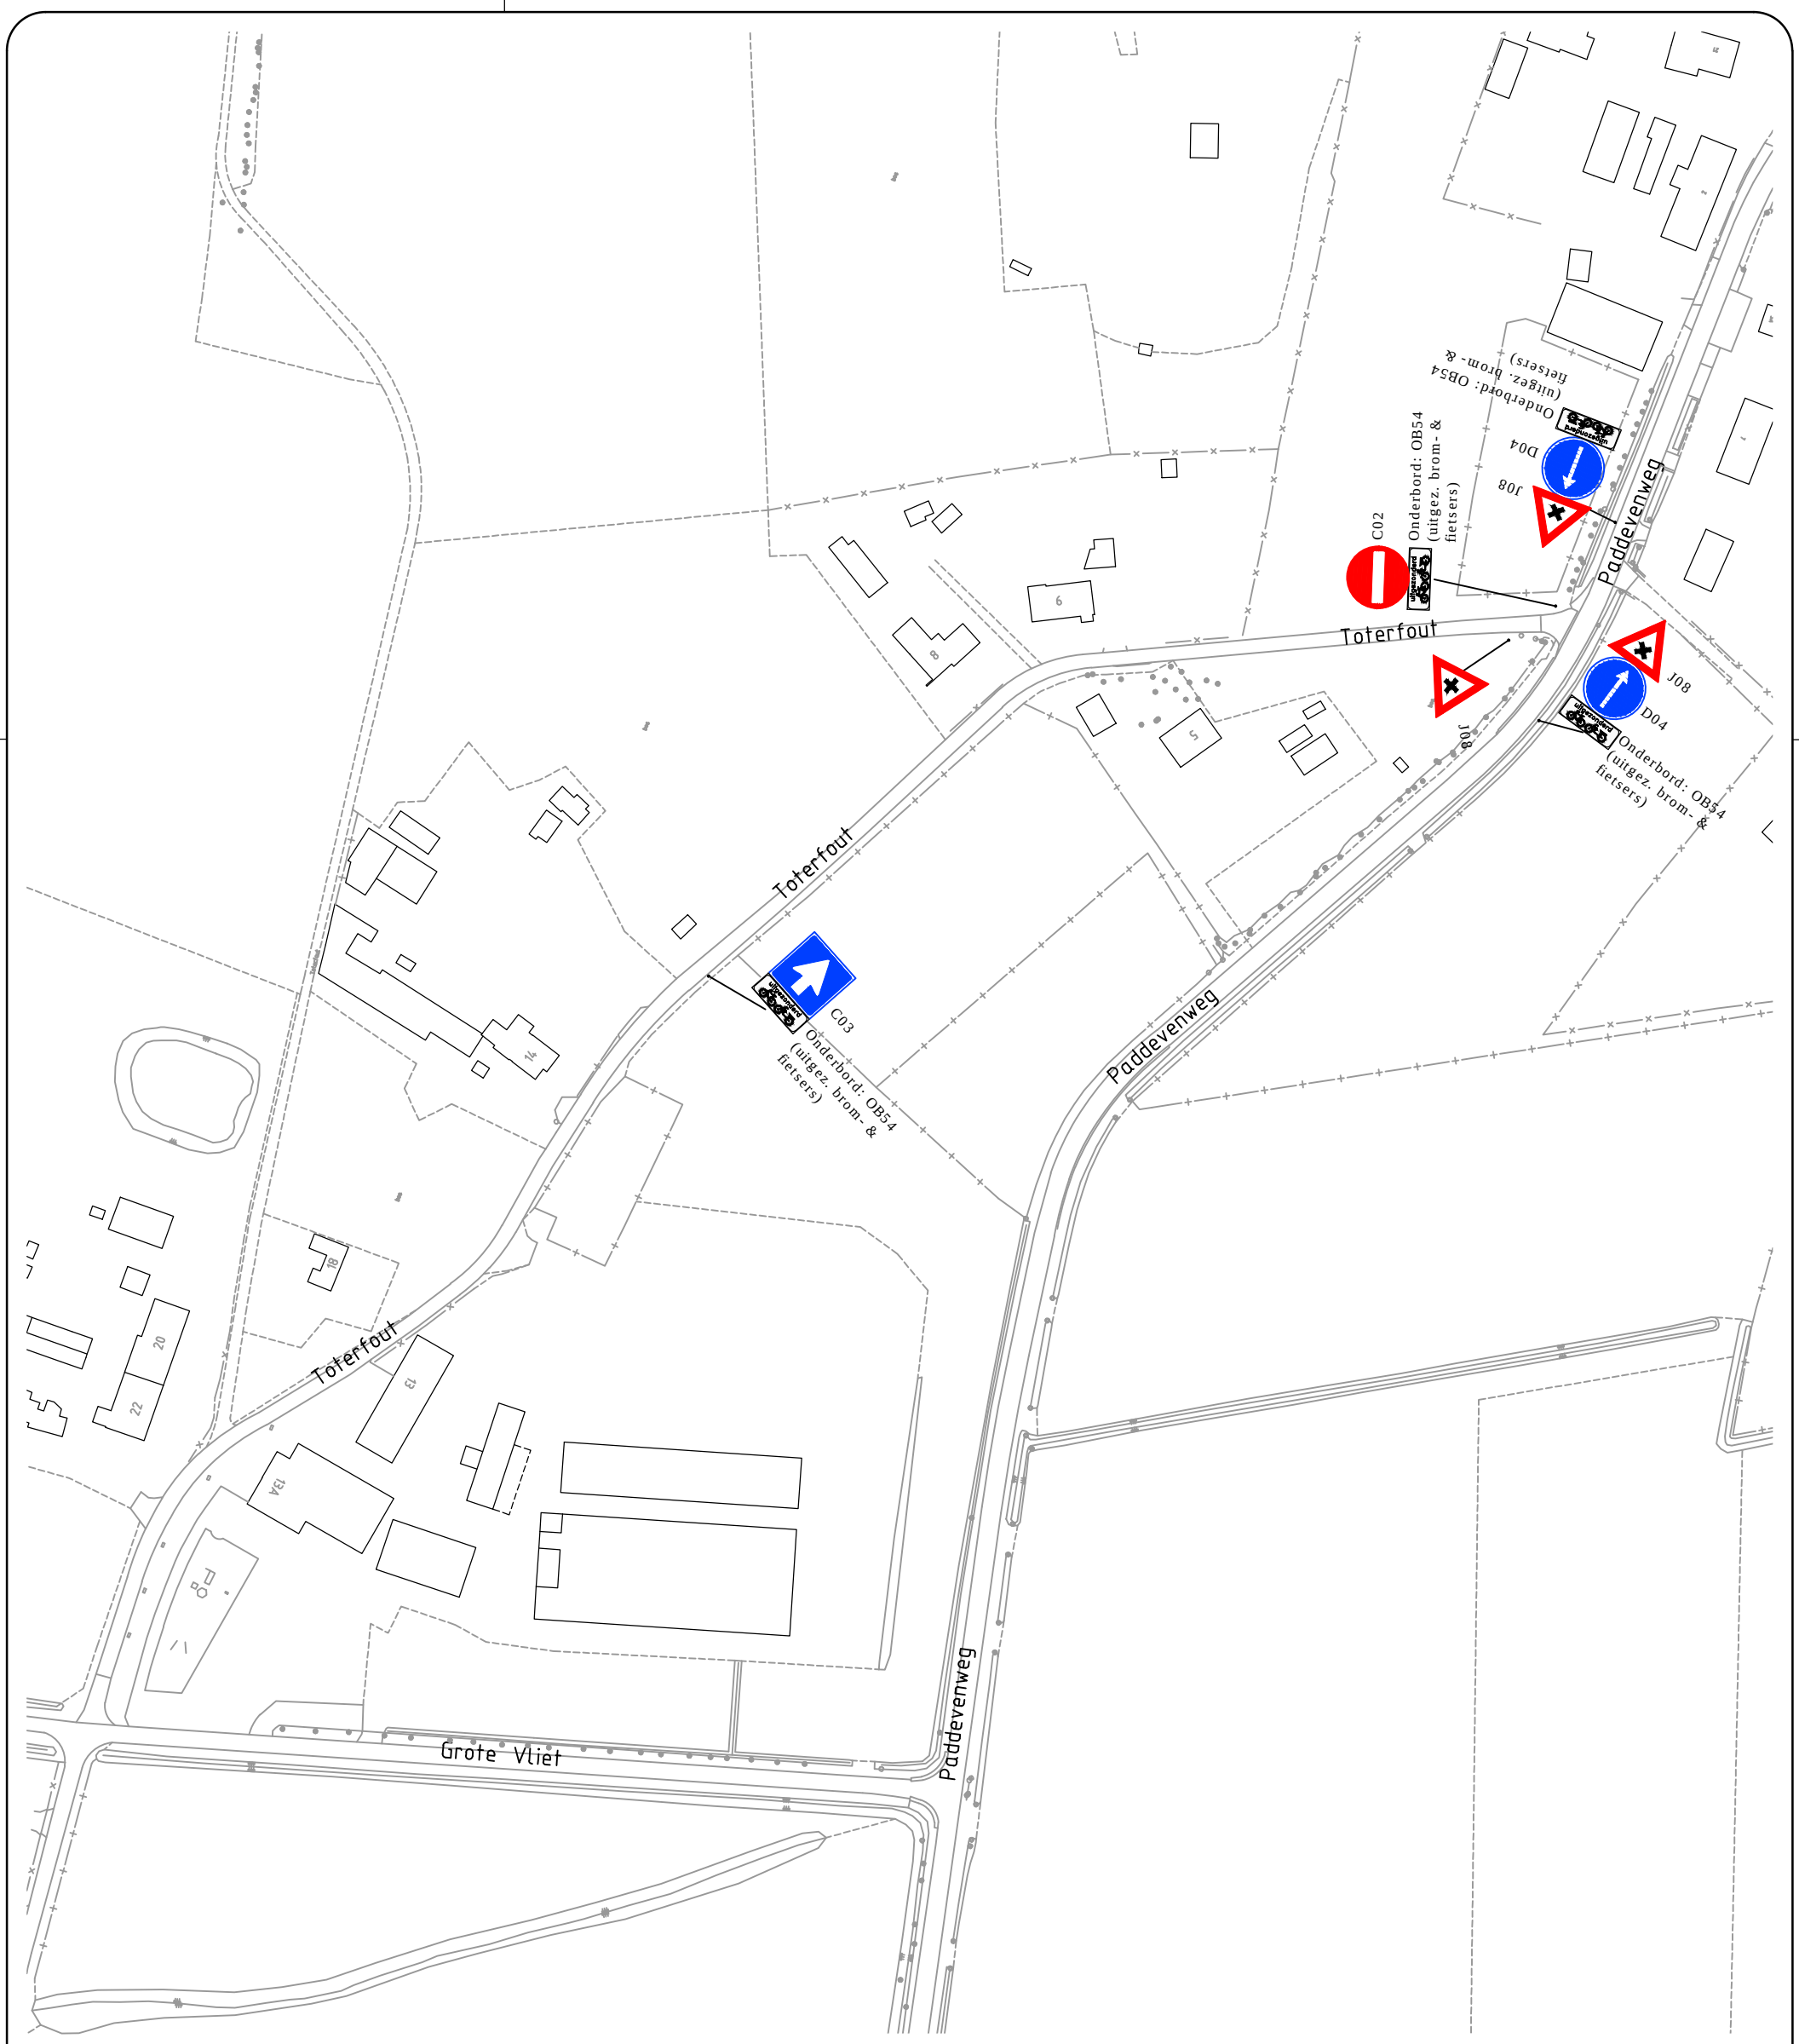

Afdeling Beheer en Realisatie
Cluster Planvorming

project: Verkeersbesluit 2018VB06
Éénrichtingsverkeer Toterfout
tussen huisnr. 14 en Paddevenweg

getekend: P. Soons
datum : 09-02-2018
projectl : P. Konings
gewijzigd:
akkoord :

schaal : 1:1500 formaat : A3 afmeting: 420x297 mm

boekingsnr: besteksnr: projectnr :

tek. no. : T2018-020

bladnr. : 1 van 1 versie :

alle maten in meters, peilen in meters t.o.v. NAP, diameters
en materialen in millimeters, tenzij anders aangegeven

gemeente Veldhoven, bezoekadres: meiveld 1 5501 KA Veldhoven
postadres: postbus 10101 5500 GA Veldhoven