


Bijlage III kaart gebaat gebied
(buiten exploitatiegebied)

Behoort bij raadsbesluit d.d.
4 februari 2013
mij bekend,
de griffioen,

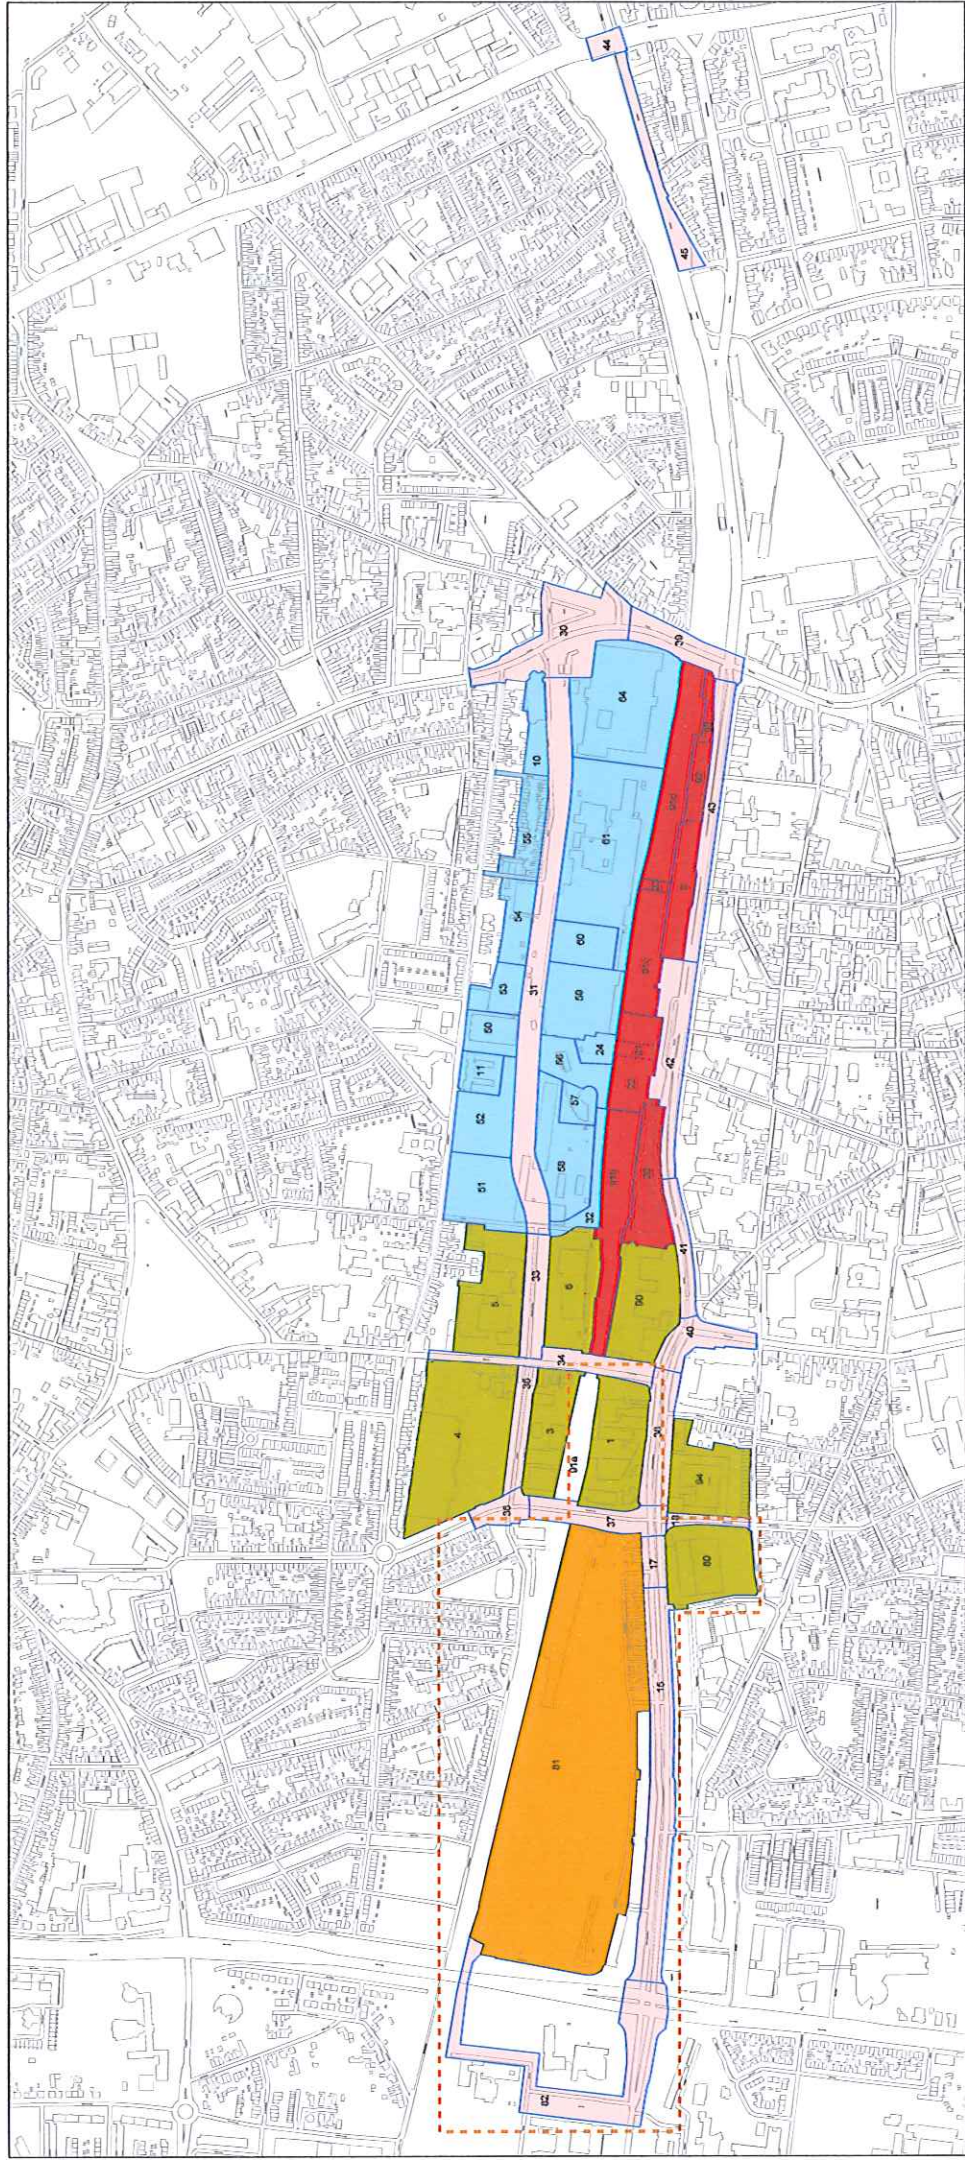

- DEELGEBIEDEN
- Kerngebied
 - Overloop
 - Hoofdwijk
 - Middelengebied
 - Van Oord E. Loois-bank
 - Spoorzone west / Samen Investeren

→ **voorzieningen van openbaar nut gelegen buiten het exploitatiegebied**

afdeling	datum	beraad	omschrijving
1			
2			
3			
4			

1

Gemeente Tilburg

 Dienst Cadastreel/vervalsing
 afdeling Stedenbouw

SPOORZONE
 Deelgebieden

bestandsnaam:
 projectnummer:
 datum: 2005-2010

schaal:	1:1000	nl. nr.:	14.000	nl. nr.:	013.549.56.48
contour:	A3	nl. nr.:		nl. nr.:	
formaat:	A3	nl. nr.:		nl. nr.:	

