
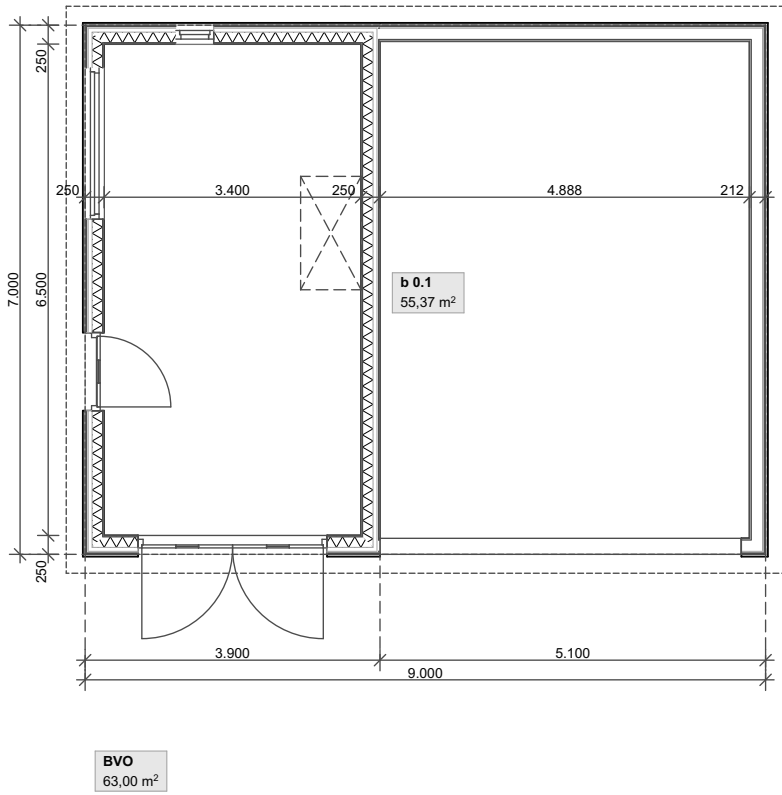
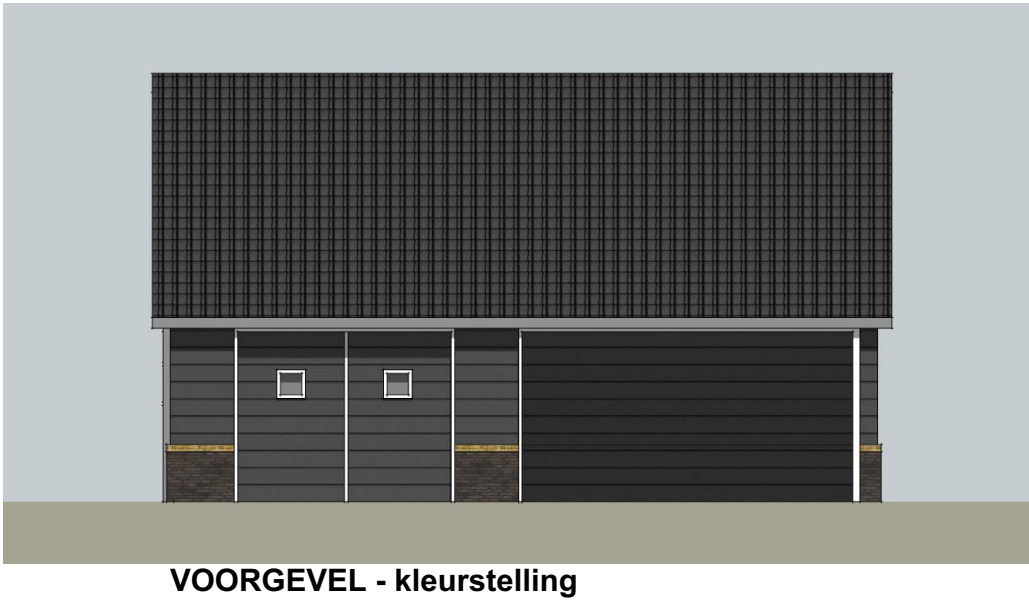


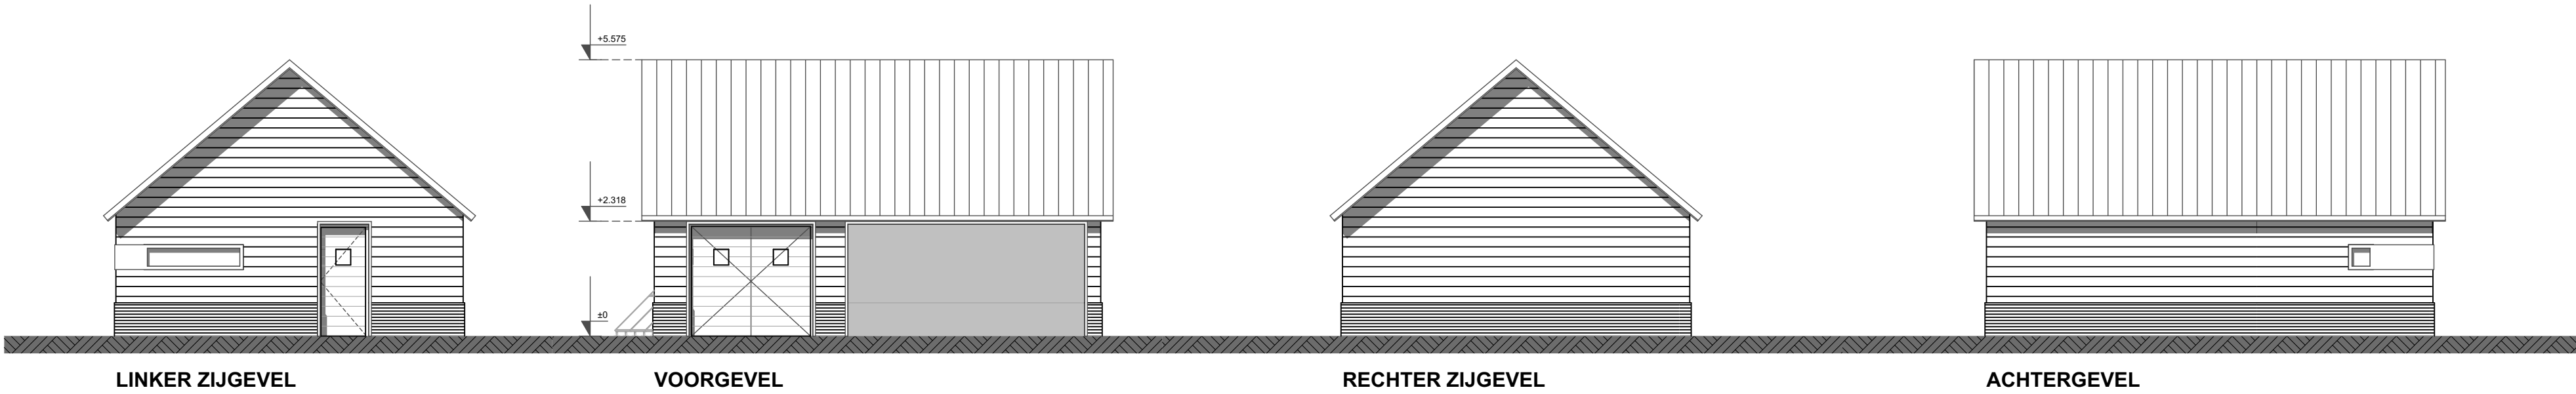

Projekt :
Nieuwbouw vrijstaande woning
aan de Wittebrinkweg 1b te Zelhem

Opdrachtgever :
fam. Schmeitink-Koeslag
Blezenbusse 12
7021 NW Zelhem
T. 06 2246 1638
E. ceesschmeitink@gmail.com

Projektnr. 1801

Tek.nr. : B-04

Schaal : 1:100

Datum : 6-4-2018

GEW.1 :

GEW.2 :

GEW.3 :

GEW.4 :

GEW.5 :

GEW.6 :

GEW.7 :

GEW.8 :

Bouwvoorbereing
Plattegonden/gevels bijgebouw

 De Jong+Lafeber Architecten

Postbus 88, 6720 AB Bennekom tel: 0318-416644 fax: 0318-418781 E-mail: info@dejong-lafeber.nl