


ZONES GO / VG - equivalente daglichttoetreding					
Categorie	Verdieping	Nr.	Naam	opp.	Ae vereist Ae aanwezig
GO Gebruiksoppervlak					
	Begane grond	GO	Woning	117,24	
	1e verdieping	GO	Woning	81,88	
				199,12 m²	
VG Verblijfsgebied					
	Begane grond	VG	Woning	103,04	10,30 m2 16,87 m2
	1e verdieping	VG	Woning	52,32	5,23 m2 9,95 m2
				155,36 m²	

Zones BVO			
Verdieping	Categorie	Naam	opp.
kelder			
	BVO Bruto vloeroppervlak	Woning	137,53
Begane grond			
	BVO Bruto vloeroppervlak	Woning	137,53
1e verdieping			
	BVO Bruto vloeroppervlak	Woning	130,69
2e verdieping			
	BVO Bruto vloeroppervlak	Woning	58,83
			464,58 m²

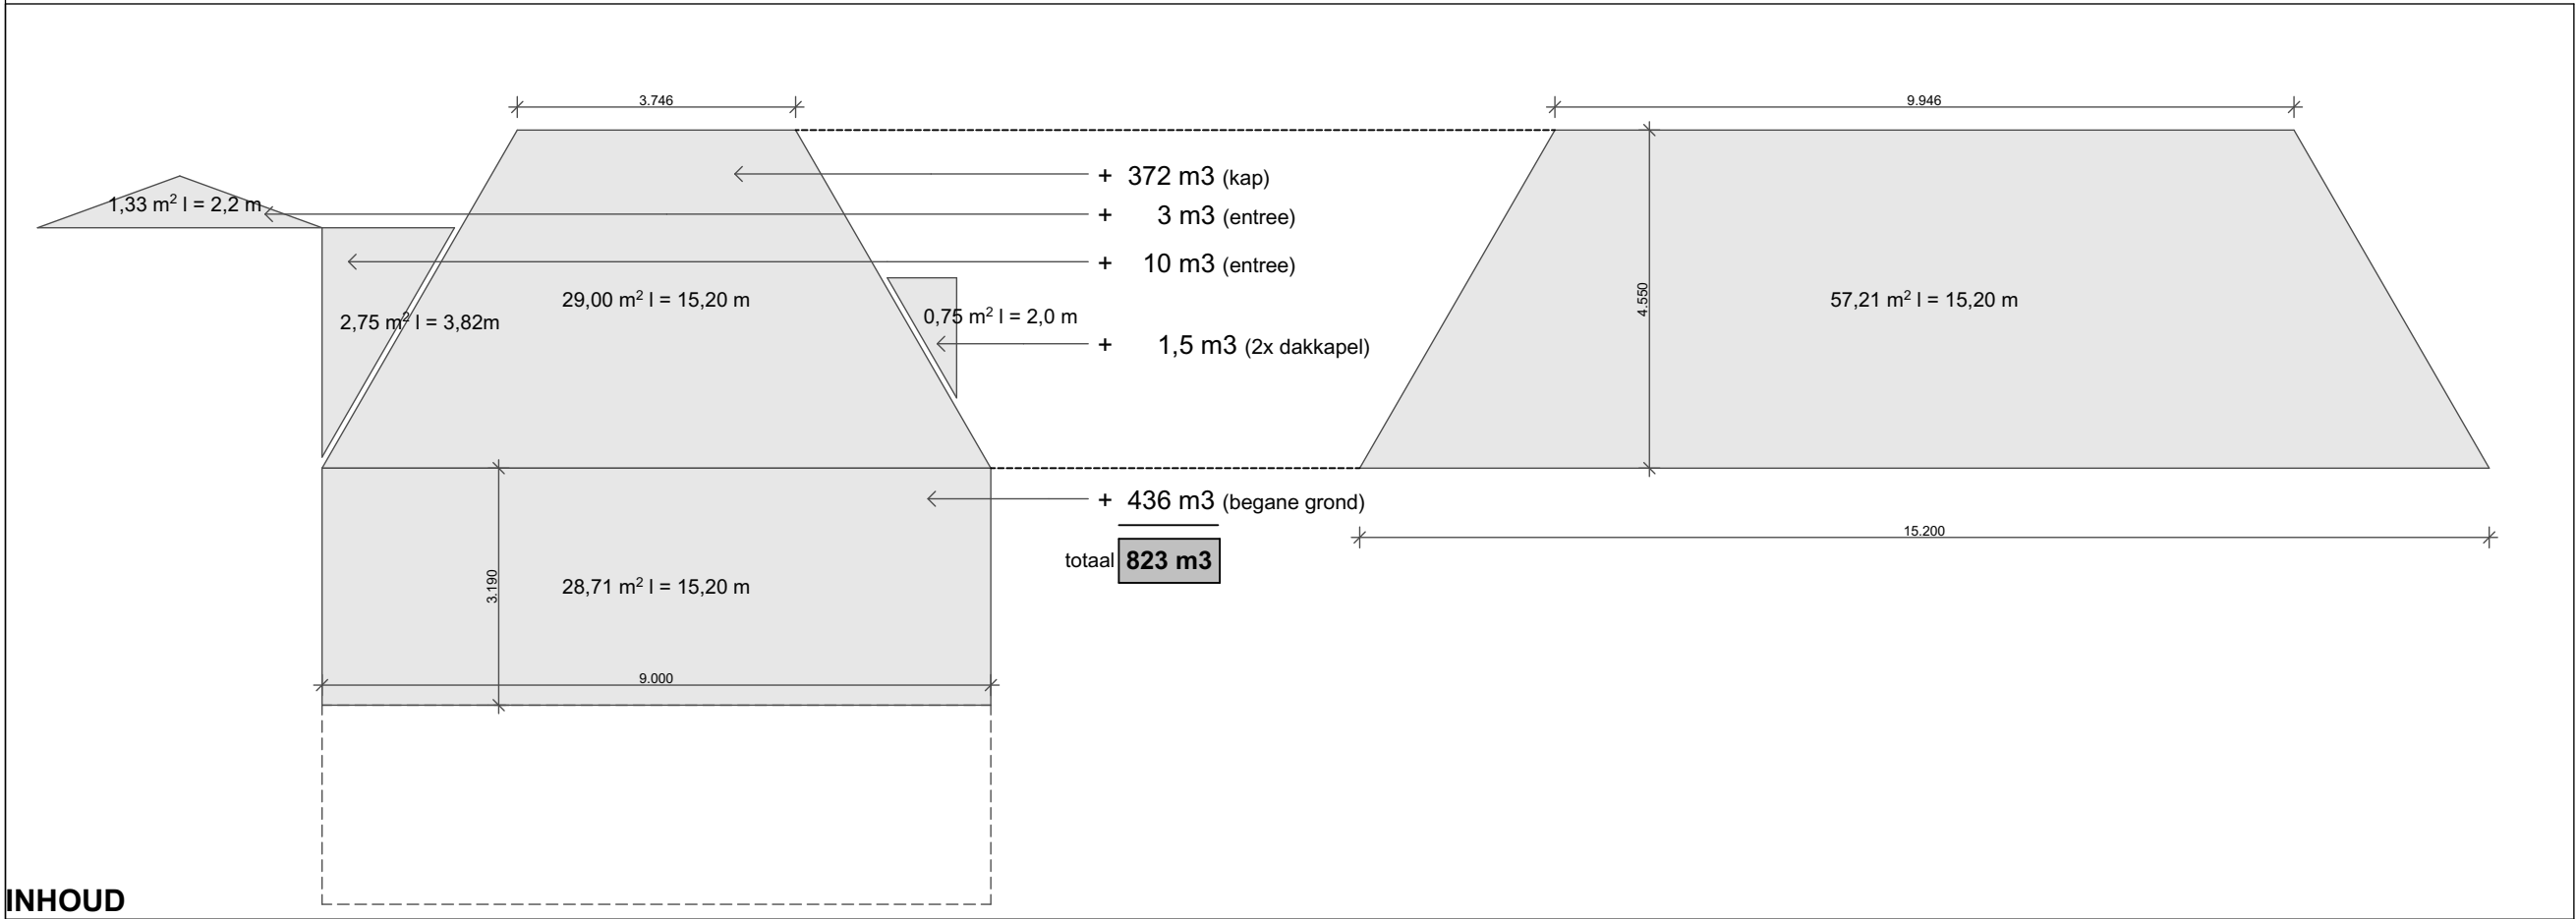

INHOUD

kozijnen/equivalente daglichttoetreding													
Merk	type	Aantal	Verdieping	Breedte	Hoogte	glasoppervlak	glasopp correctie vanaf 600+	U-waarde	a	b	e	Cb	Ae
1	Window	2	Begane grond	800,0	2.500	0,98	☒	1.30	20	31.6		0.74	0.73
2	Window	2	Begane grond	516,5	2.500	0,70	☒	1.30	20	18.9		0.78	0.55
2a	Door	1	Begane grond	967,0	2.500	0,00	☐	1.40	20	18.9		0.78	0
3	Window	1	Begane grond	400,0	885	0,11	☐	1.30	20	31.6		0.74	0.08
4	Window	4	Begane grond	800,0	1.700	0,86	☐	1.30	20	31.6		0.74	0.64
5	Window	4	Begane grond	716,5	2.500	1,04	☒	1.30	20	31.6		0.74	0.77
5a	Door	2	Begane grond	1.567,0	2.500	1,98	☒	1.40	20	31.6		0.74	1.46
6	Door	1	Begane grond	1.834,0	2.500	2,34	☒	1.40	20	31.6		0.74	1.73
7	Window	1	Begane grond	3.000,0	2.500	4,76	☒	1.40	20	31.6		0.74	3.52
8	Window	2	1e verdieping	535,0	695	0,22	☐	1.40	20	18.9		0.78	0.17
9	Window	1	1e verdieping	1.000,0	2.500	1,32	☒	1.40	20	18.9		0.78	1.03
10	Skylight	8	1e verdieping	942,0	1.600	0,90	☒	1.30	20		60	0.92	0.83
11	Skylight	2	1e verdieping	1.000,0	1.732	0,78	☐	1.30	20	27.0		0.76	0.59
12	Skylight	1	1e verdieping	1.000,0	2.078	1,00	☐	1.30	20	27.0		0.76	0.76
13	Door	2	Begane grond	1.034,0	2.500	0,79	☐	1.40	20	31.6		0.74	0.58

ZONES - equivalente daglichttoetreding						
Verdieping	Categorie	Nr.	Naam	opp.	Ae vereist	Ae aanw
kelder						
	Bergruimte	-1.1	Kelder	118,11		
Begane grond						
	Badruimte	0.4	Badkamer	4,50		0,08 m2
	Technische ruimte - meterruimte	0.3	Technische ruimte	0,32		
	Toiletruimte	0.2	toilet	1,08		
	Verblijfsruimte	0.5	Slaapkamer	9,22	0,50 m2	1,28 m2
	Verblijfsruimte	0.6	woonkamer	37,88	0,50 m2	7,10 m2
	Verblijfsruimte	0.7	Keuken	26,16	0,50 m2	5,31 m2
	Verblijfsruimte	0.8	Woonkamer	24,21	0,50 m2	2,00 m2
	Verkeersruimte	0.1	Gang	12,62		1,10 m2
1e verdieping						
	Badruimte	1.4	Badkamer	5,47		0,76 m2
	Bergruimte	1.2	Berging	5,18		
	Bergruimte	1.7	Berging	5,40	0,50 m2	0,17 m2
	Verblijfsruimte	1.3a	Slaapkamer	6,74	0,50 m2	1,42 m2
	Verblijfsruimte	1.3b	Slaapkamer	5,49	0,50 m2	2,49 m2
	Verblijfsruimte	1.5	Slaapkamer	5,31	0,50 m2	2,49 m2
	Verblijfsruimte	1.6	Slaapkamer	7,95	0,50 m2	1,42 m2
	Verkeersruimte	1.1	Gang	9,62		1,20 m2
2e verdieping						
	Onbenoemde ruimte	2.1	Zolder	31,54		

ZONES - luchtverversing							
Verdieping	Categorie	Nr.	Naam	opp.	vereist	toevoer	soort afvoer soort
kelder							
	Bergruimte	-1.1	Kelder	118,11			
Begane grond							
	---	---	---	---			
	Badruimte	0.4	Badkamer	4,50			14,0 dm3/s mech
	Toiletruimte	0.2	toilet	1,08			7,0 dm3/s mech
	Verblijfsruimte	0.5	Slaapkamer	9,22	8,63 dm3/s	8,63 dm3/s	ZR rooster
	Verblijfsruimte	0.6	woonkamer	37,88	35,97 dm3/s	35,97 dm3/s	ZR rooster 14,0 dm3/s mech
	Verblijfsruimte	0.7	Keuken	26,16	24,75 dm3/s	24,75 dm3/s	ZR rooster 21,0 dm3/s mech
	Verblijfsruimte	0.8	Woonkamer	24,21	22,42 dm3/s	22,42 dm3/s	ZR rooster
	Verkeersruimte	0.1	Gang	12,62			
1e verdieping							
	Badruimte	1.4	Badkamer	5,47			14,0 dm3/s mech
	Bergruimte	1.2	Berging	5,18			14,0 dm3/s mech
	Bergruimte	1.7	Berging	5,40	4,86 dm3/s	4,86 dm3/s	ZR rooster
	Verblijfsruimte	1.3a	Slaapkamer	6,74	5,84 dm3/s	5,84 dm3/s	ZR rooster
	Verblijfsruimte	1.3b	Slaapkamer	5,49	5,84 dm3/s	5,84 dm3/s	ZR rooster
	Verblijfsruimte	1.5	Slaapkamer	5,31	4,98 dm3/s	4,98 dm3/s	ZR rooster
	Verblijfsruimte	1.6	Slaapkamer	7,95	7,70 dm3/s	7,70 dm3/s	ZR rooster
	Verkeersruimte	1.1	Gang	9,62			
					121,00 dm3/s		84,0 dm3/s
					balans 121-84 = + 37,0 dm3/s afvoer		

Zones - overige gebruiksfuncties			
Verdieping	Categorie	Naam	opp.
kelder			
	Overige gebruiksfunctie	Kelder	118,11
Begane grond			
	Overige gebruiksfunctie	garage/berging	55,37

Project :
Nieuwbouw vrijstaande woning
aan de Wittebrinkweg 1b te Zelhem

Opdrachtgever :
fam. Schmeitink-Koeslag
Blezenbusse 12
7021 NW Zelhem
T. 06 2246 1638
E. ceesschmeitink@gmail.com

Projektnr. **1801**

Tek.nr. : **B-05**

Schaal : n.v.t.

Datum : 6-4-2018

GEW.1 :

GEW.2 :

GEW.3 :

GEW.4 :

GEW.5 :

GEW.6 :

GEW.7 :

GEW.8 :



De Jong+Lafeber Architecten

Postbus 88, 6720 AB Bennekom

tel: 0318-416644 fax: 0318-418781

E-mail: info@dejong-lafeber.nl