



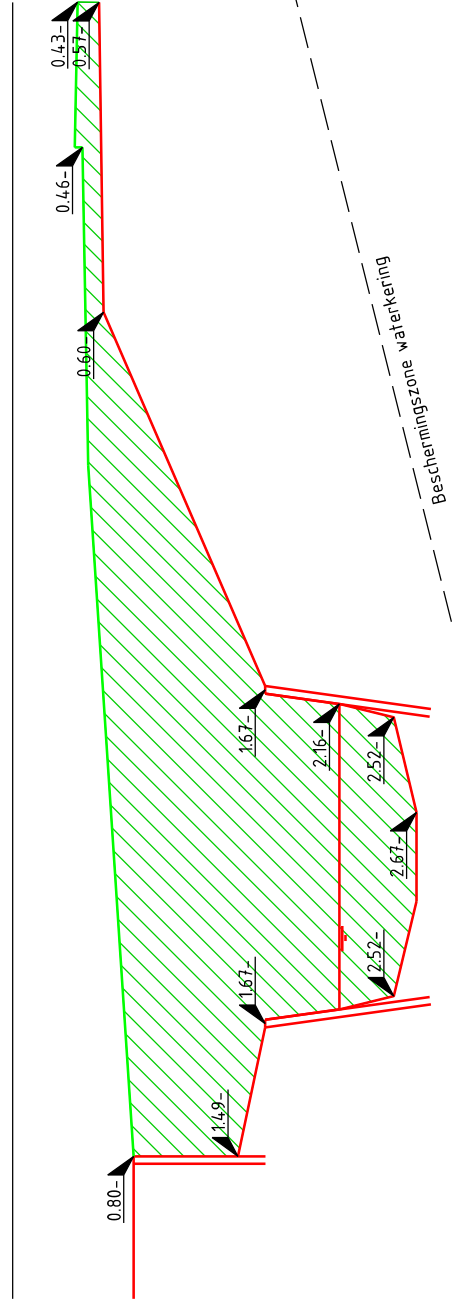


Doorsnede 3-3

SCHAAAL 1 : 50

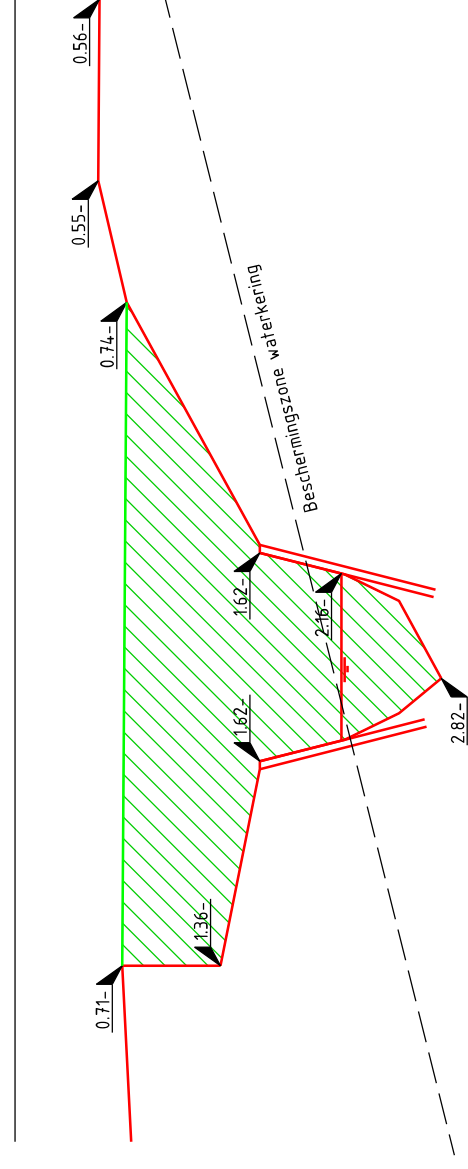

Doorsnede 4-4

SCHAAAL 1 : 50

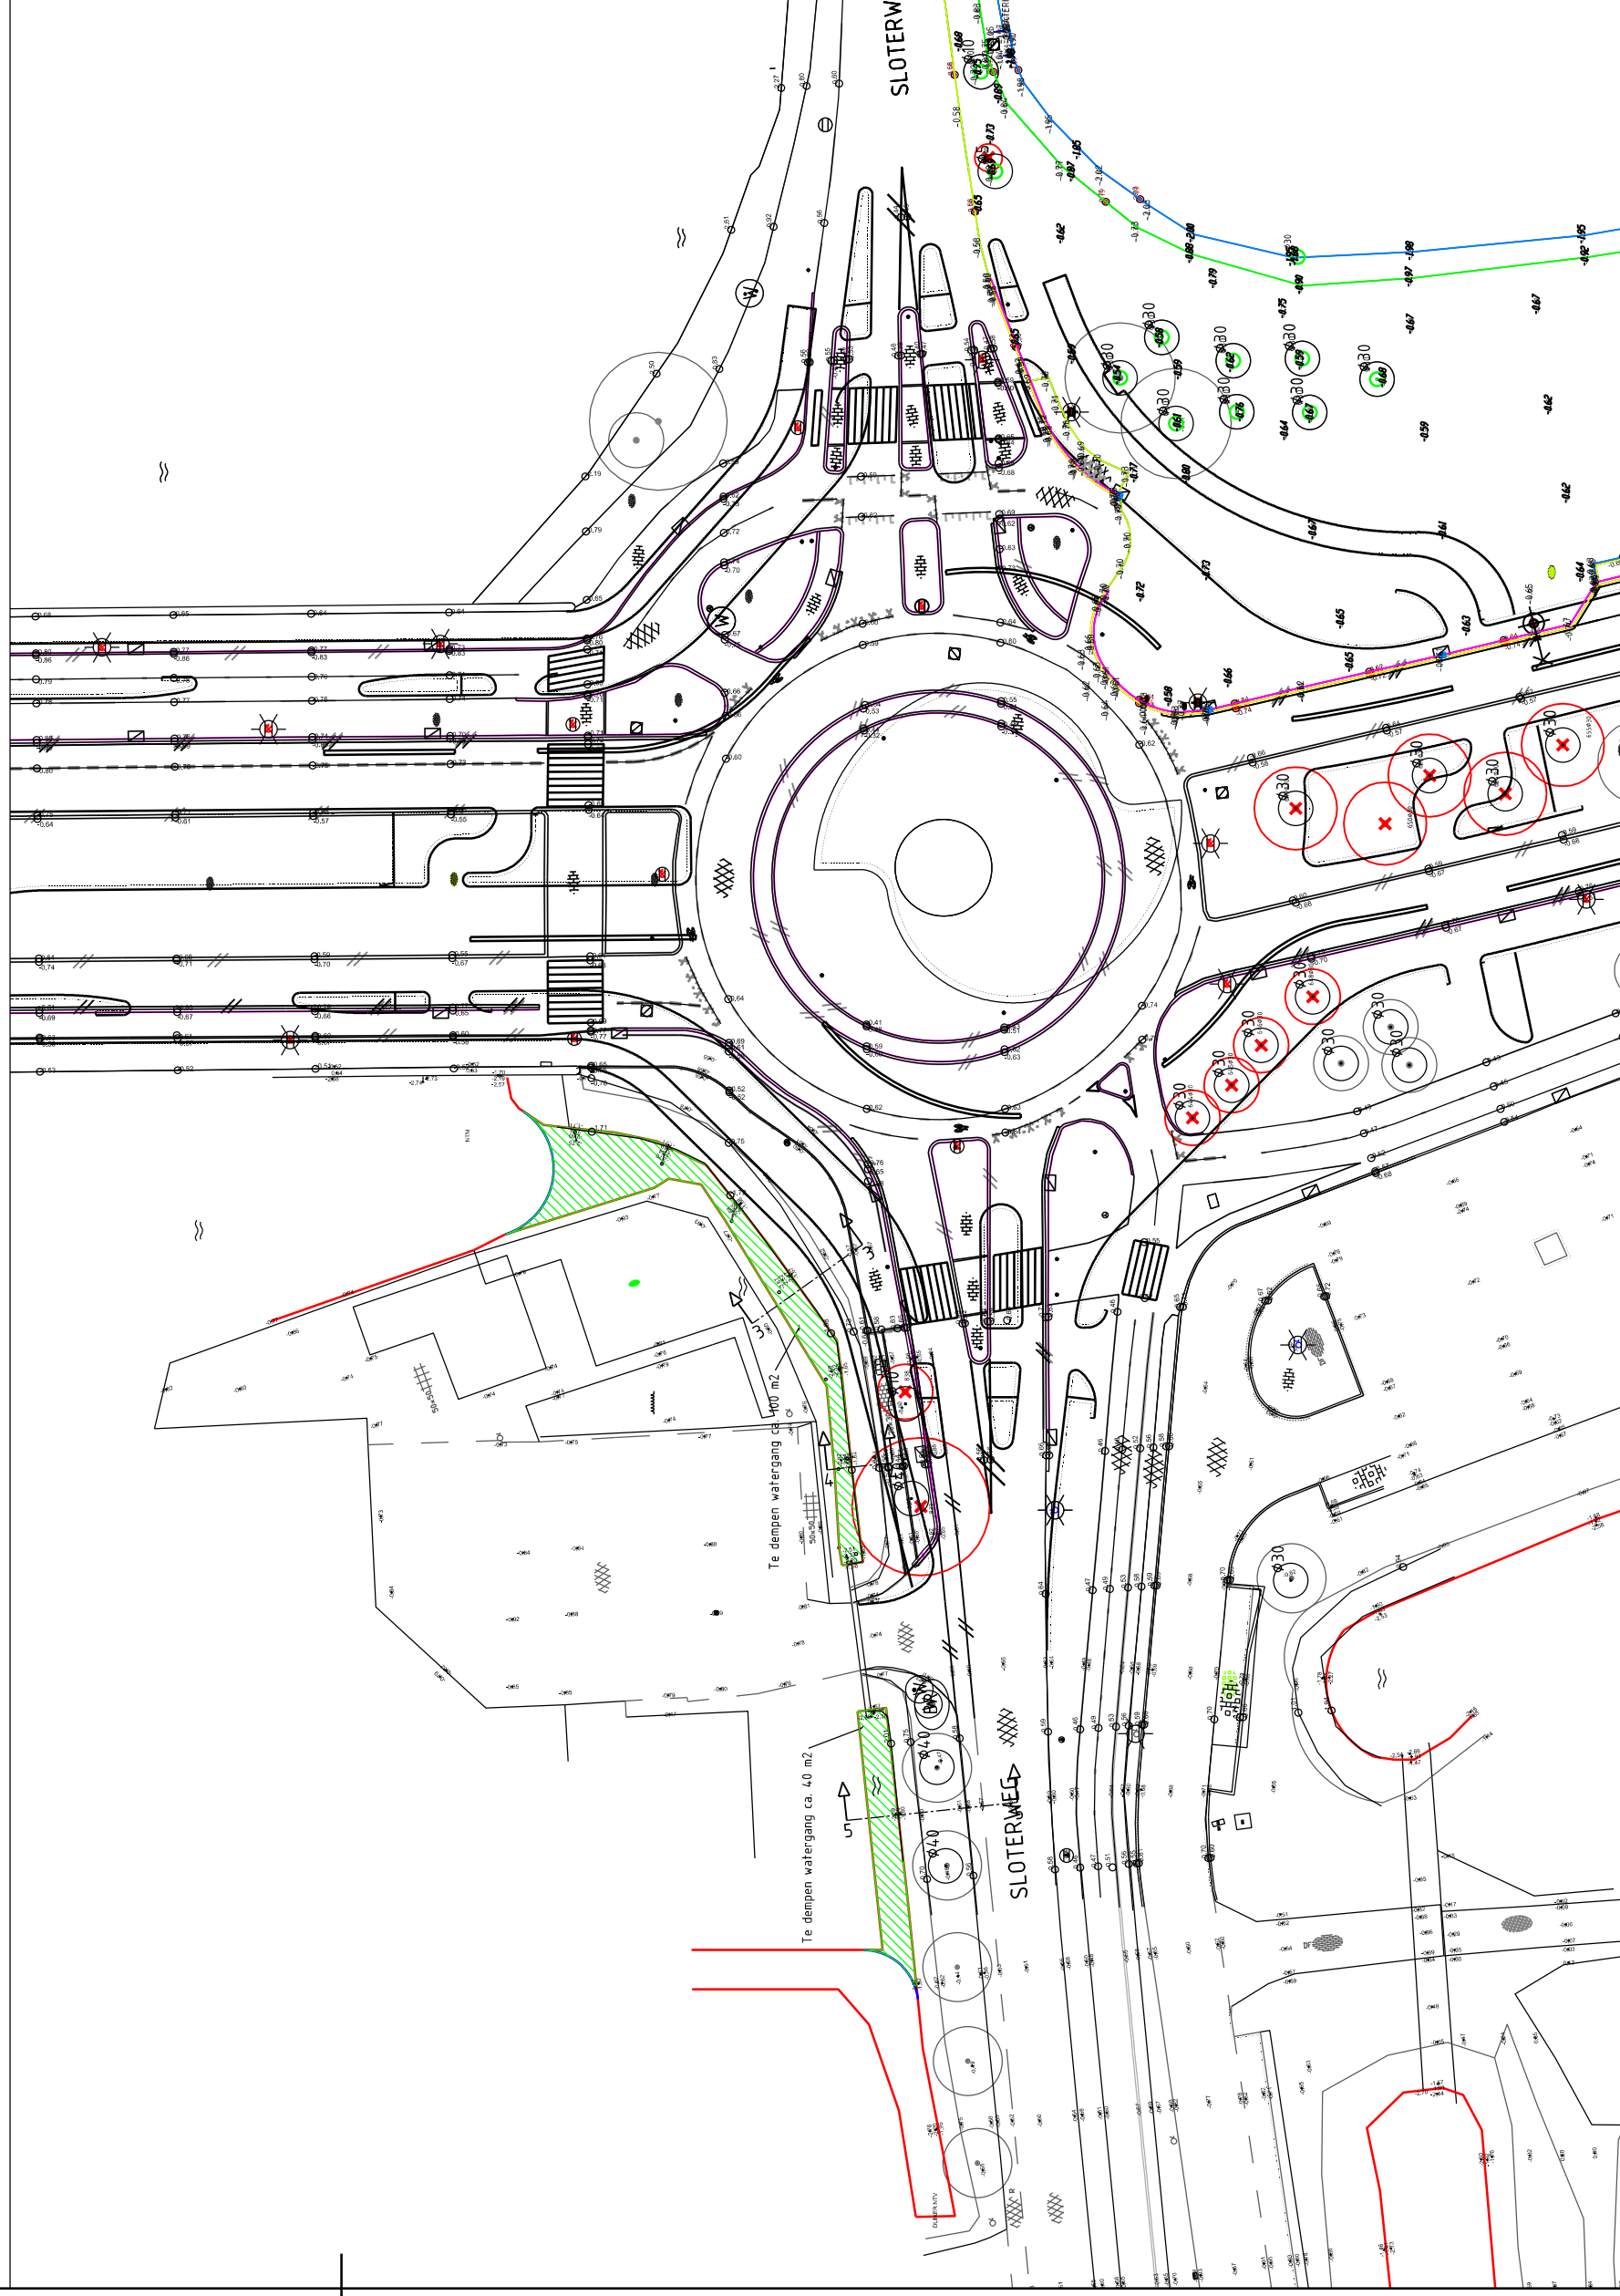

Situatie

SCHAAAL 1 : 500



- | | |
|---|--|
| | Nieuwe beschoeiing |
|  | Bestaande beschoeiing
(te verwijderen t.p.v. demping) |
|  | Te dempen watergang
totale oppervlakte 120 m ² |

Gemeente Amsterdam

Ingenieursbureau

Weesperstraat 430
Postbus 12693
1100 AR Amsterdam
Telefoon: 020 2511111

Opdrachtgever: Verkeer en Openbare Ruimte				
Project: HOV Westtangent				
Onderdeel: Grondwerk te dempen watergangen t.h.v. Sloferweg 984				
Status: Concept	Fase: Onderzoek	Behoort bij: Vergunningaanvraag	Schaal: 1:500	
Opsteller: E. Sonmeijng	Goedgekeurd en vrijgegeven: B. Dijkstra	Paraaf:	Datum: 07-12-2017	Formaat: A0
Projectnummer: 45900	Tekeningnummer: WT-And-04	Bladnummer: 1	Aantal bladen: 1	Wijziging:
Auteursrechten voorbehouden			Documentnr:	Platdatum: PLTD
Bestandsnaam: FILES				