
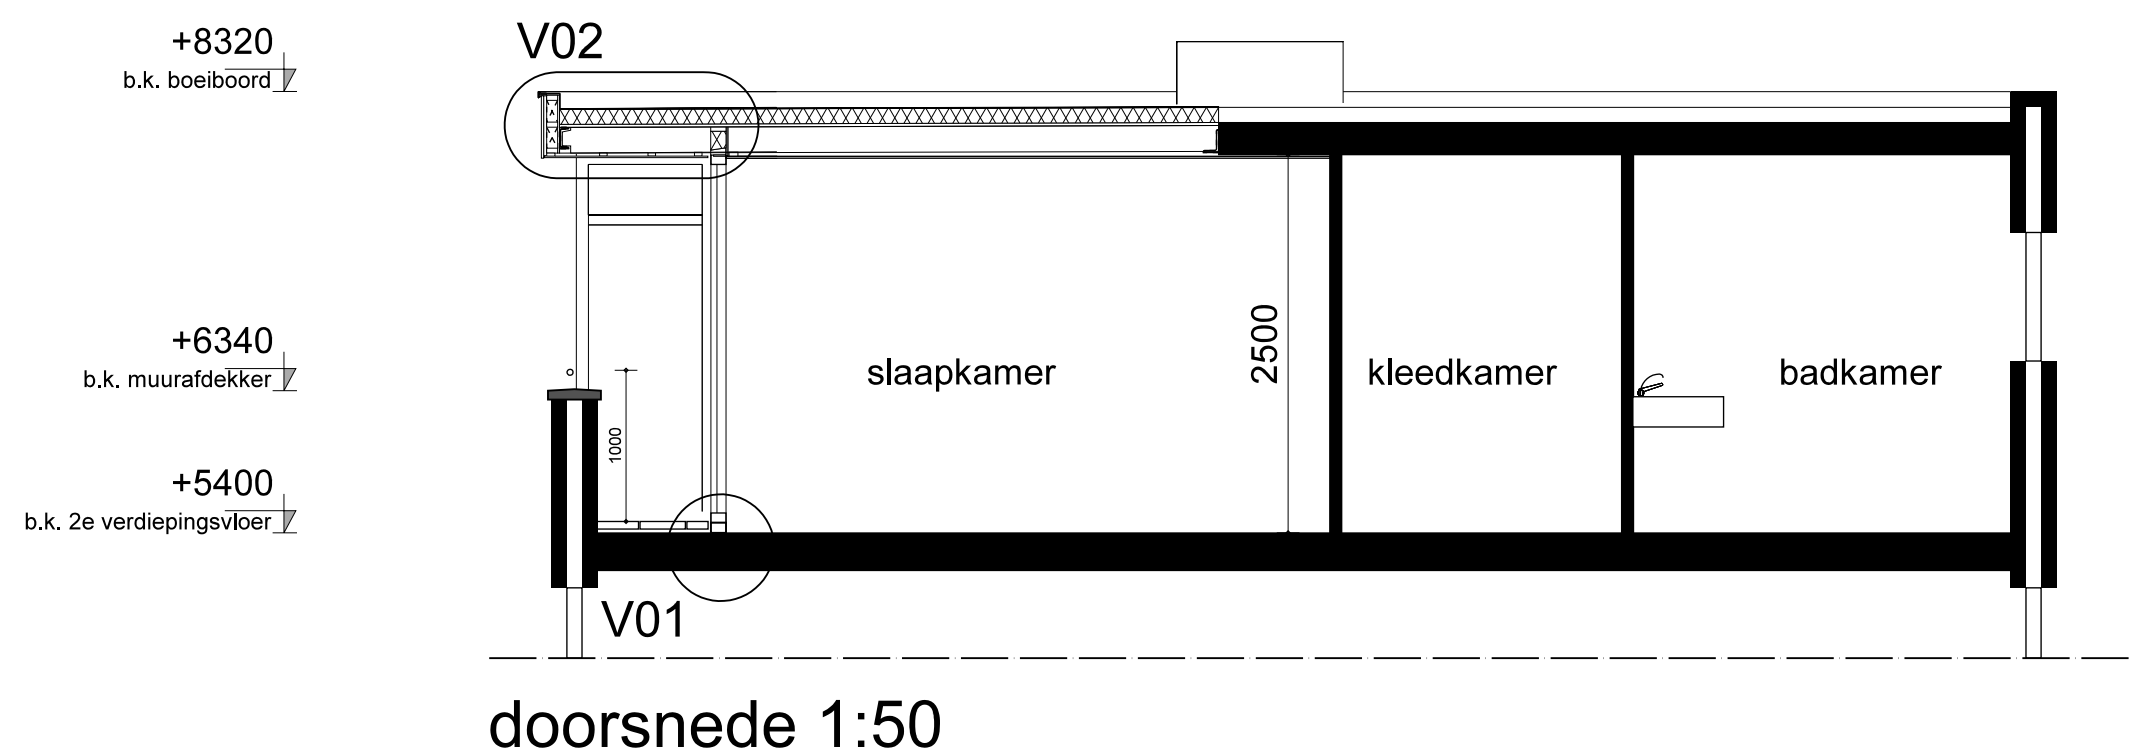
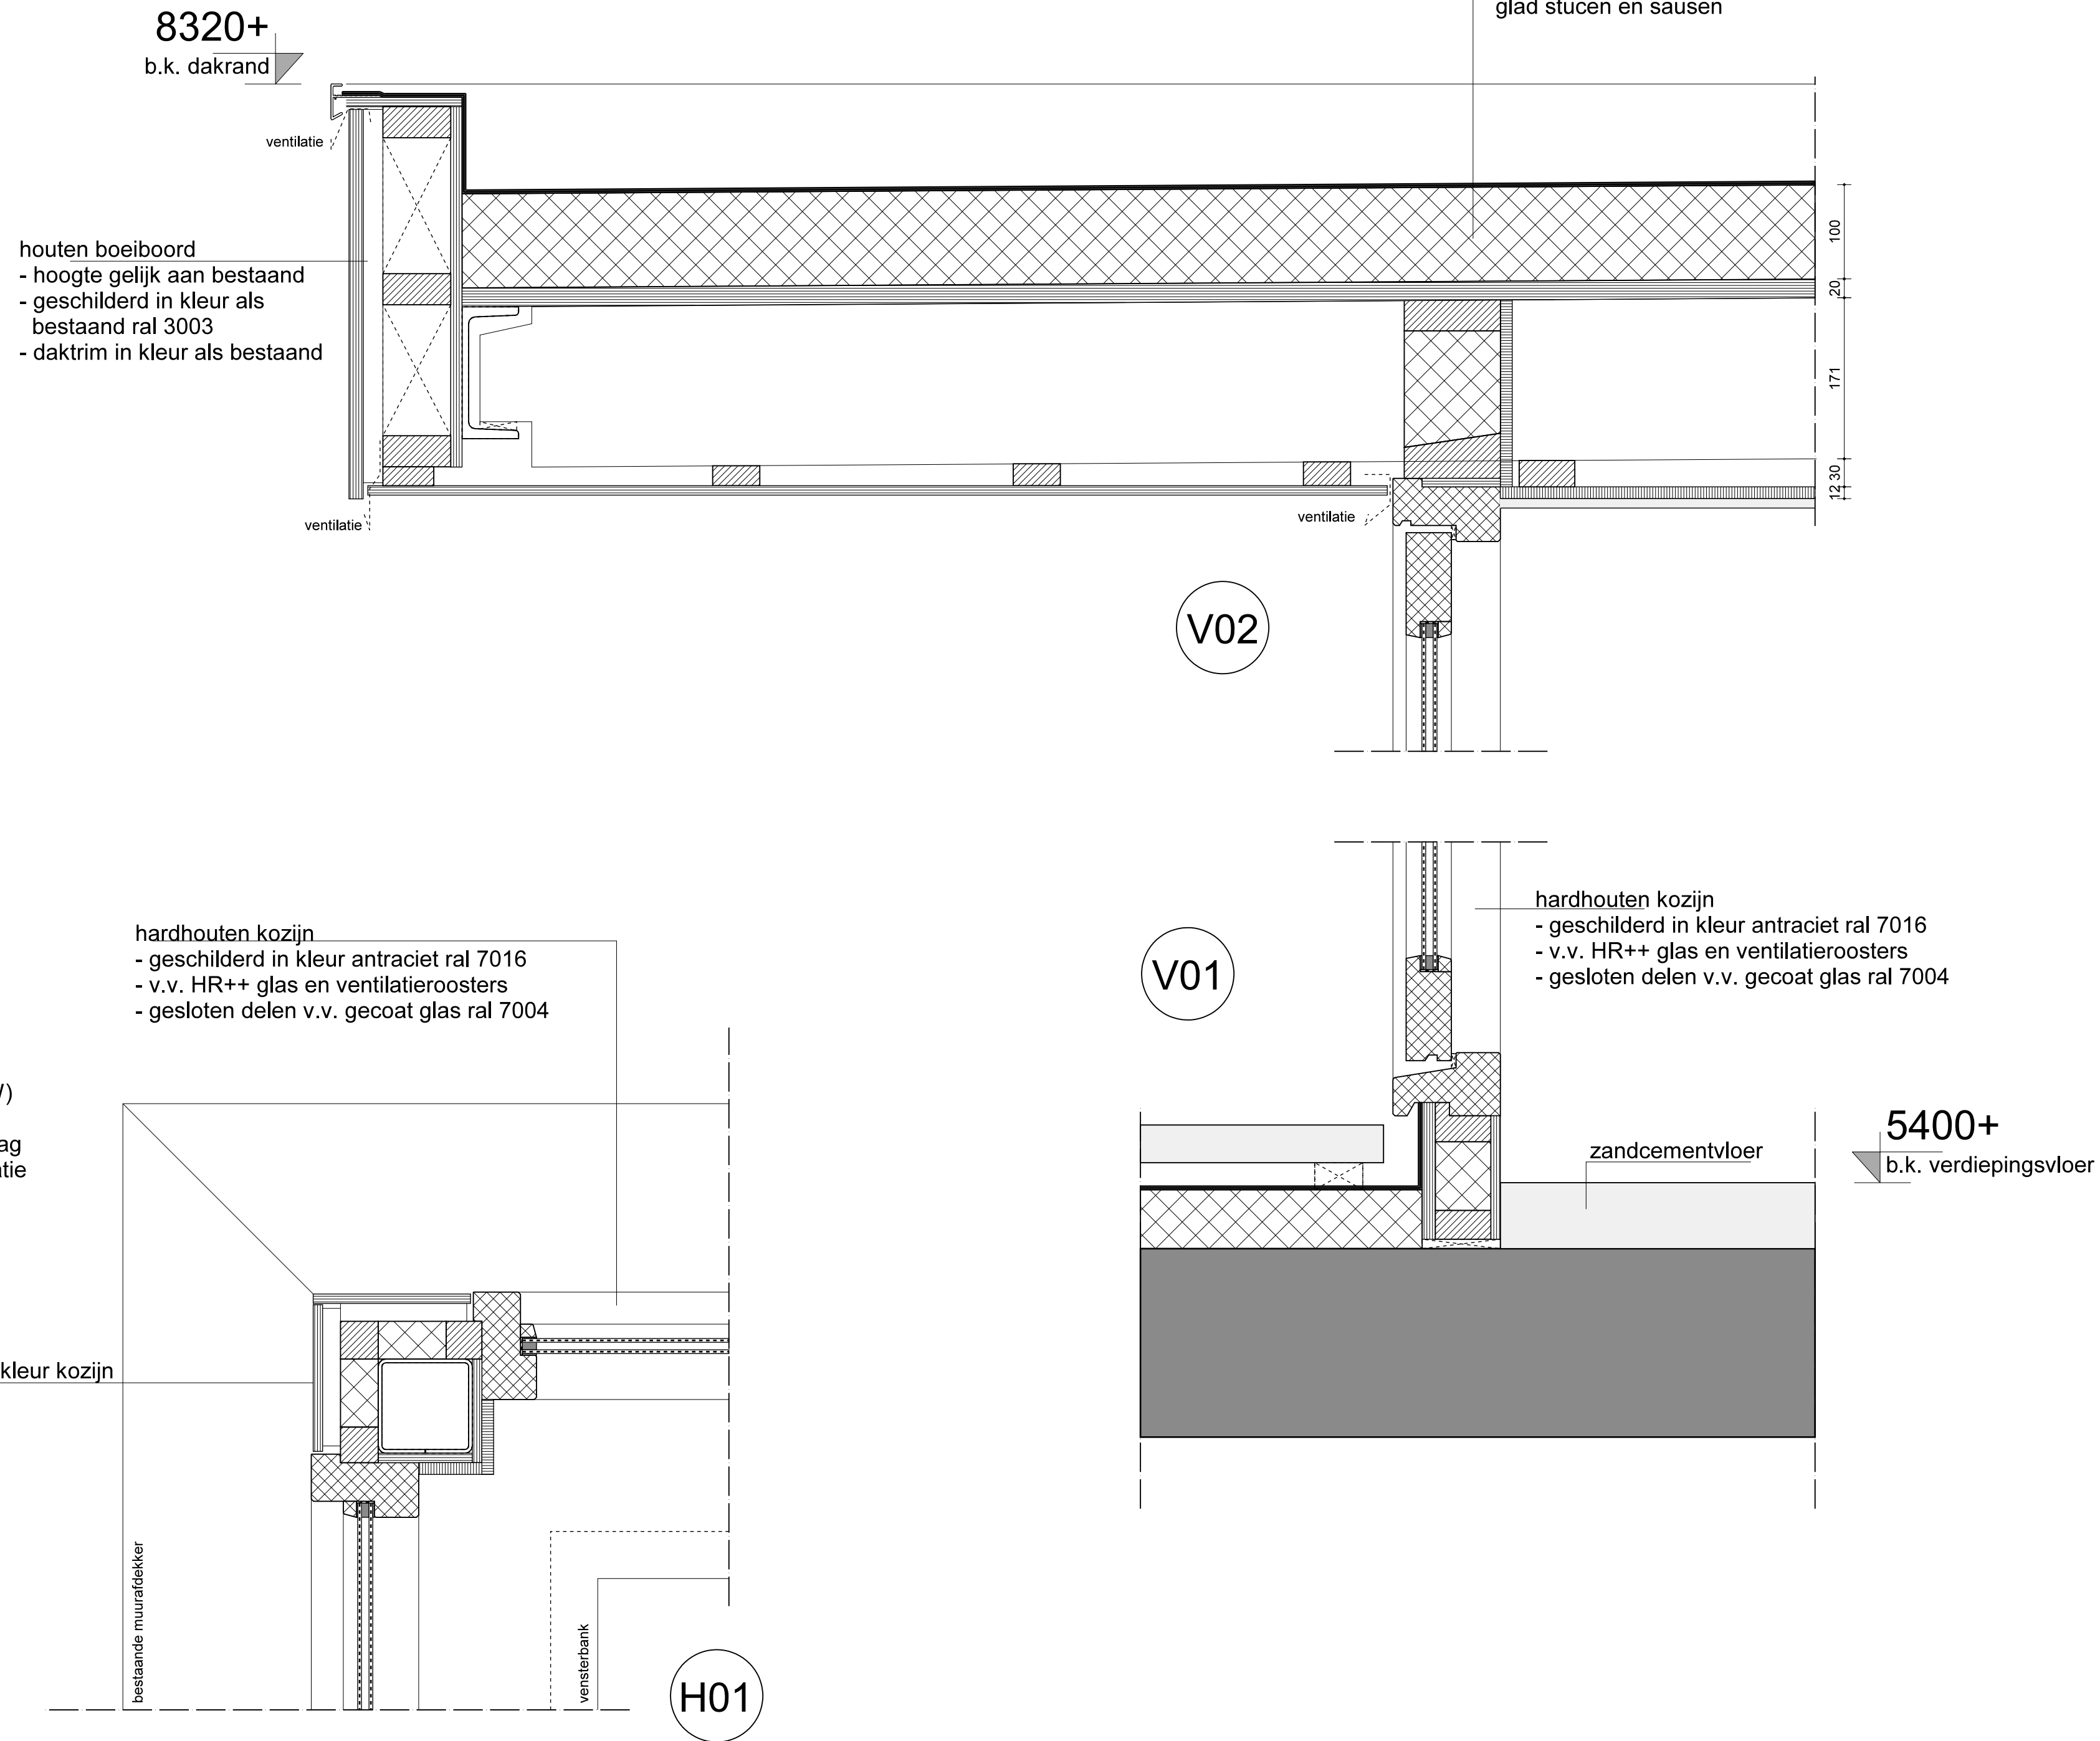


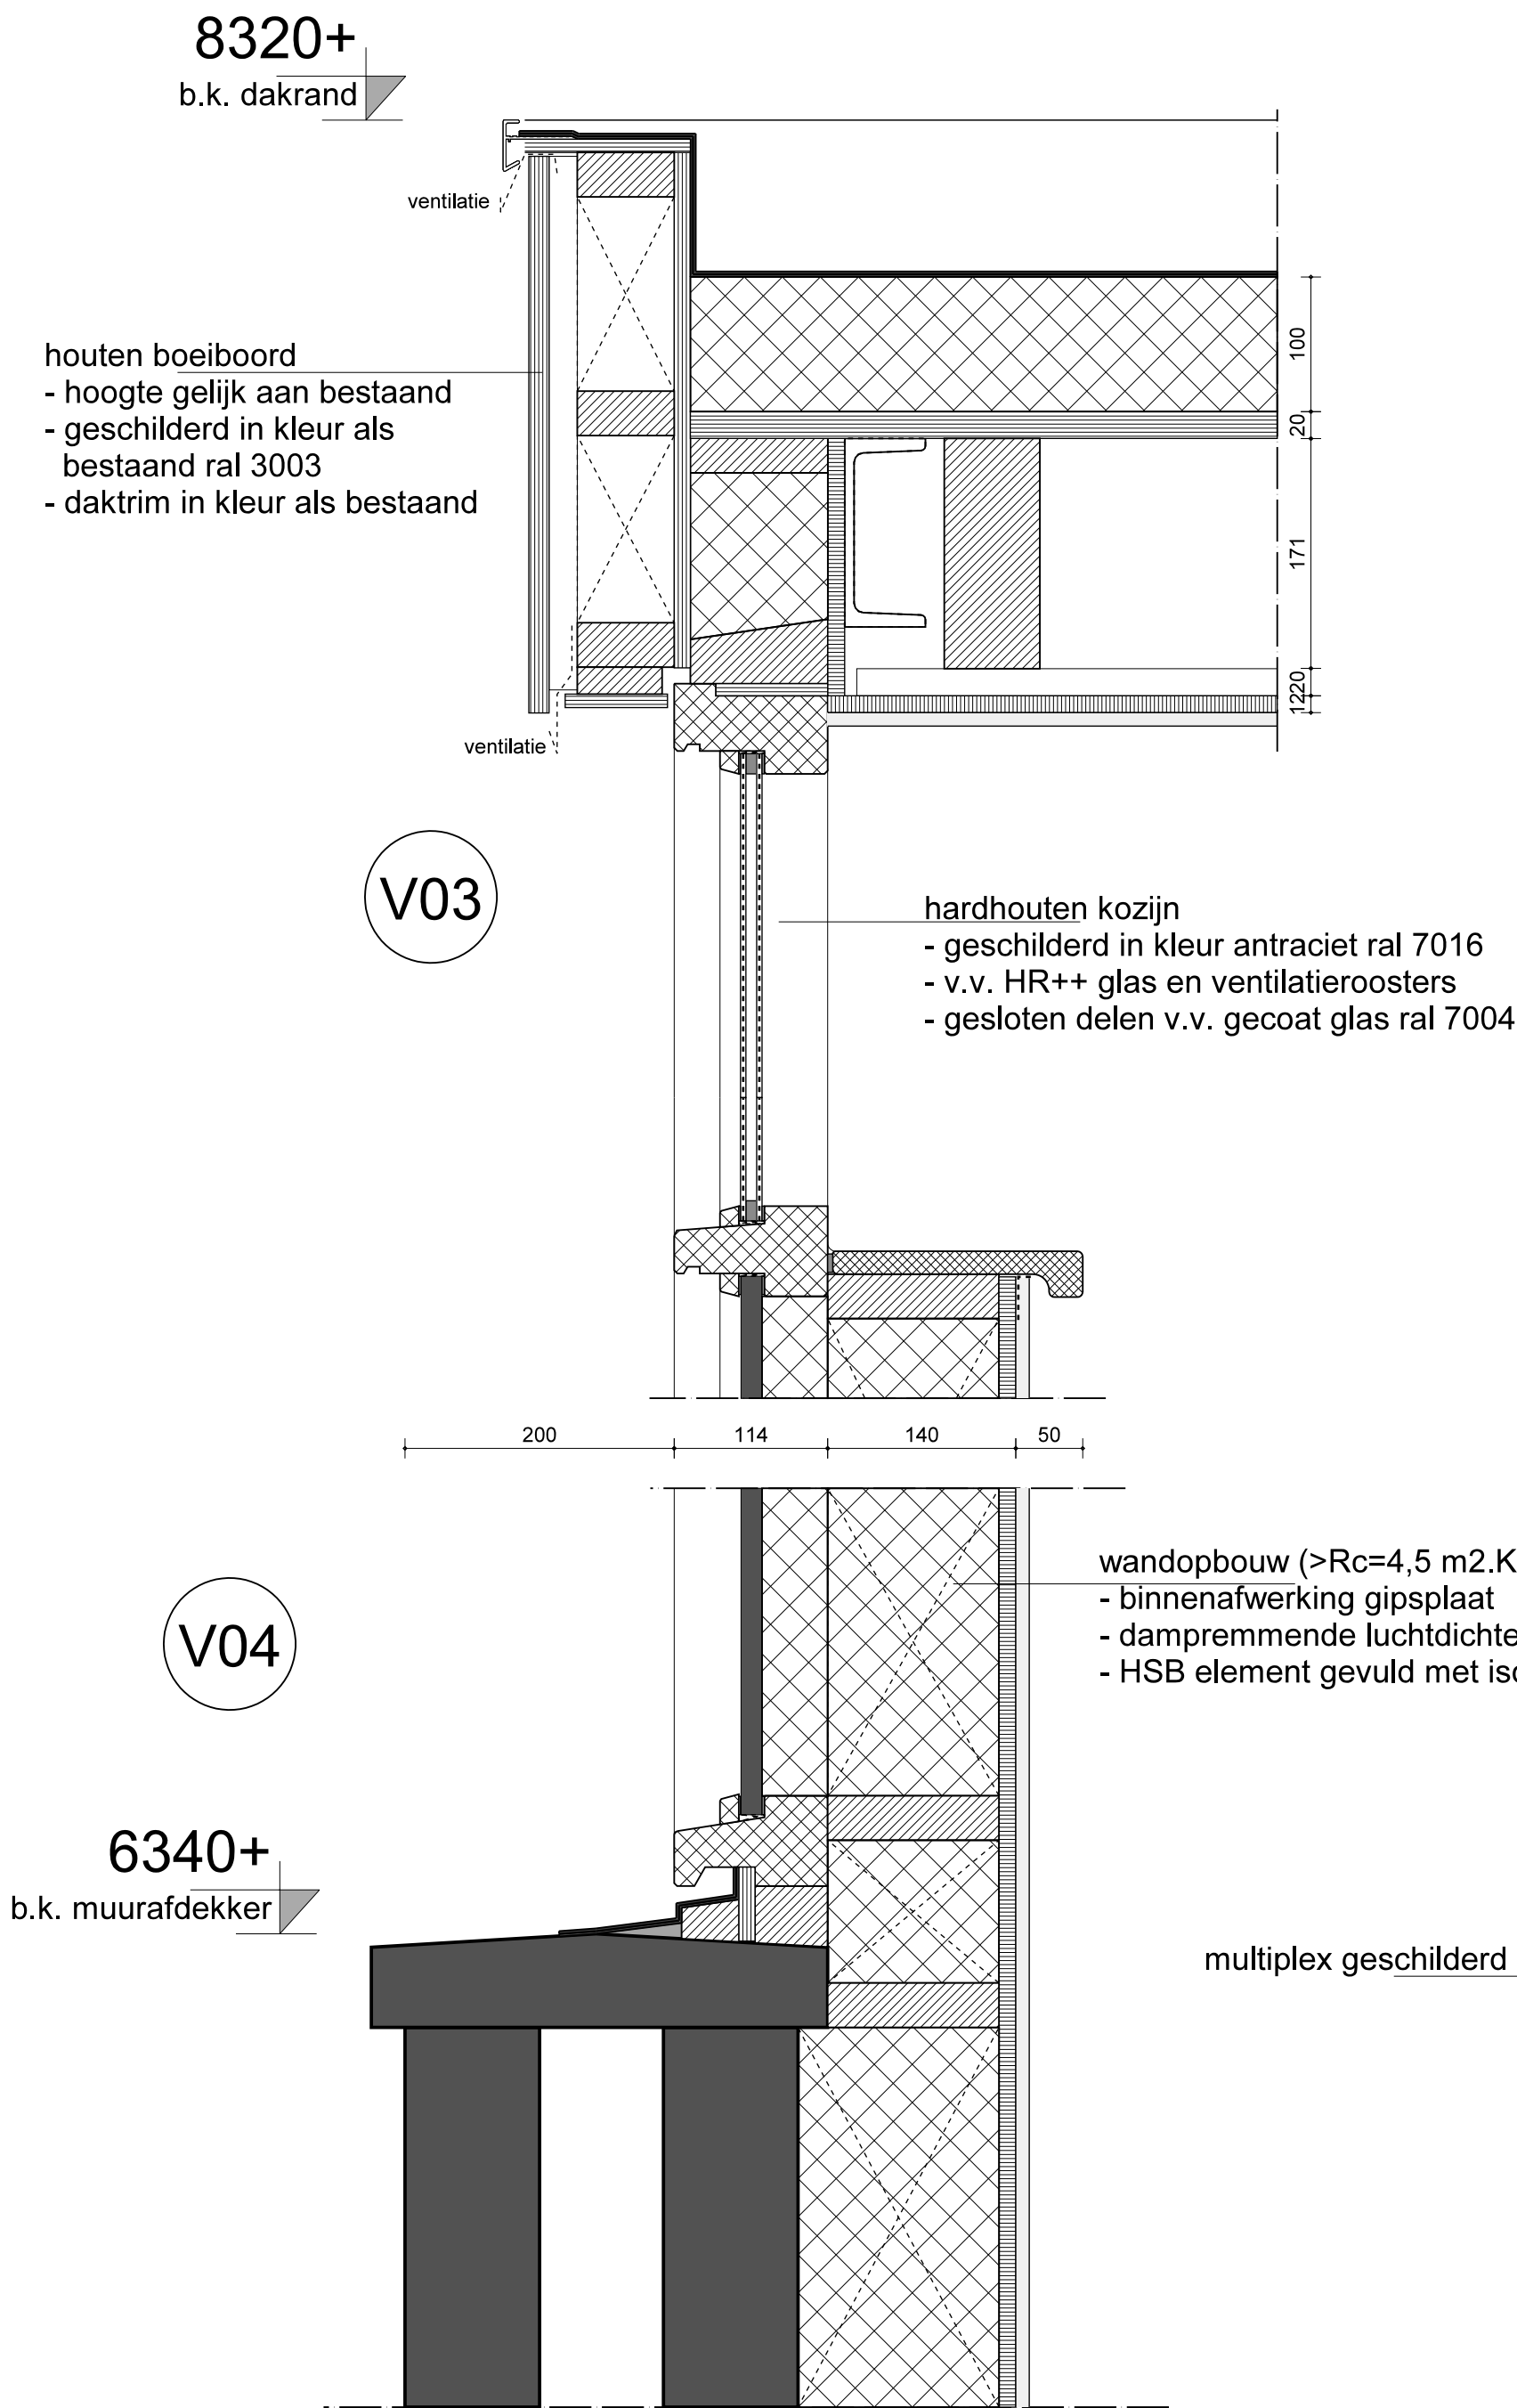

**ARCHI
HOU
TECTEN
DIJK**

oosthavenkade 51 3134nx vlaardingen
tel: 010-4600682 www.houdijkarchitecten.nl

get. formaat A1
werknr 1760
schaal 1:5/1:50
proj. arch. ir w. houdijk
dd. 22-01-2018

opdrachtgever
fam. van herk
christoffelkruid, vlaardingen

project
vergroten dakopbouw
christoffelkruid, vlaardingen

onderwerp
details en doorsnede
definitief ontwerp

tekeningnr. **S003**