


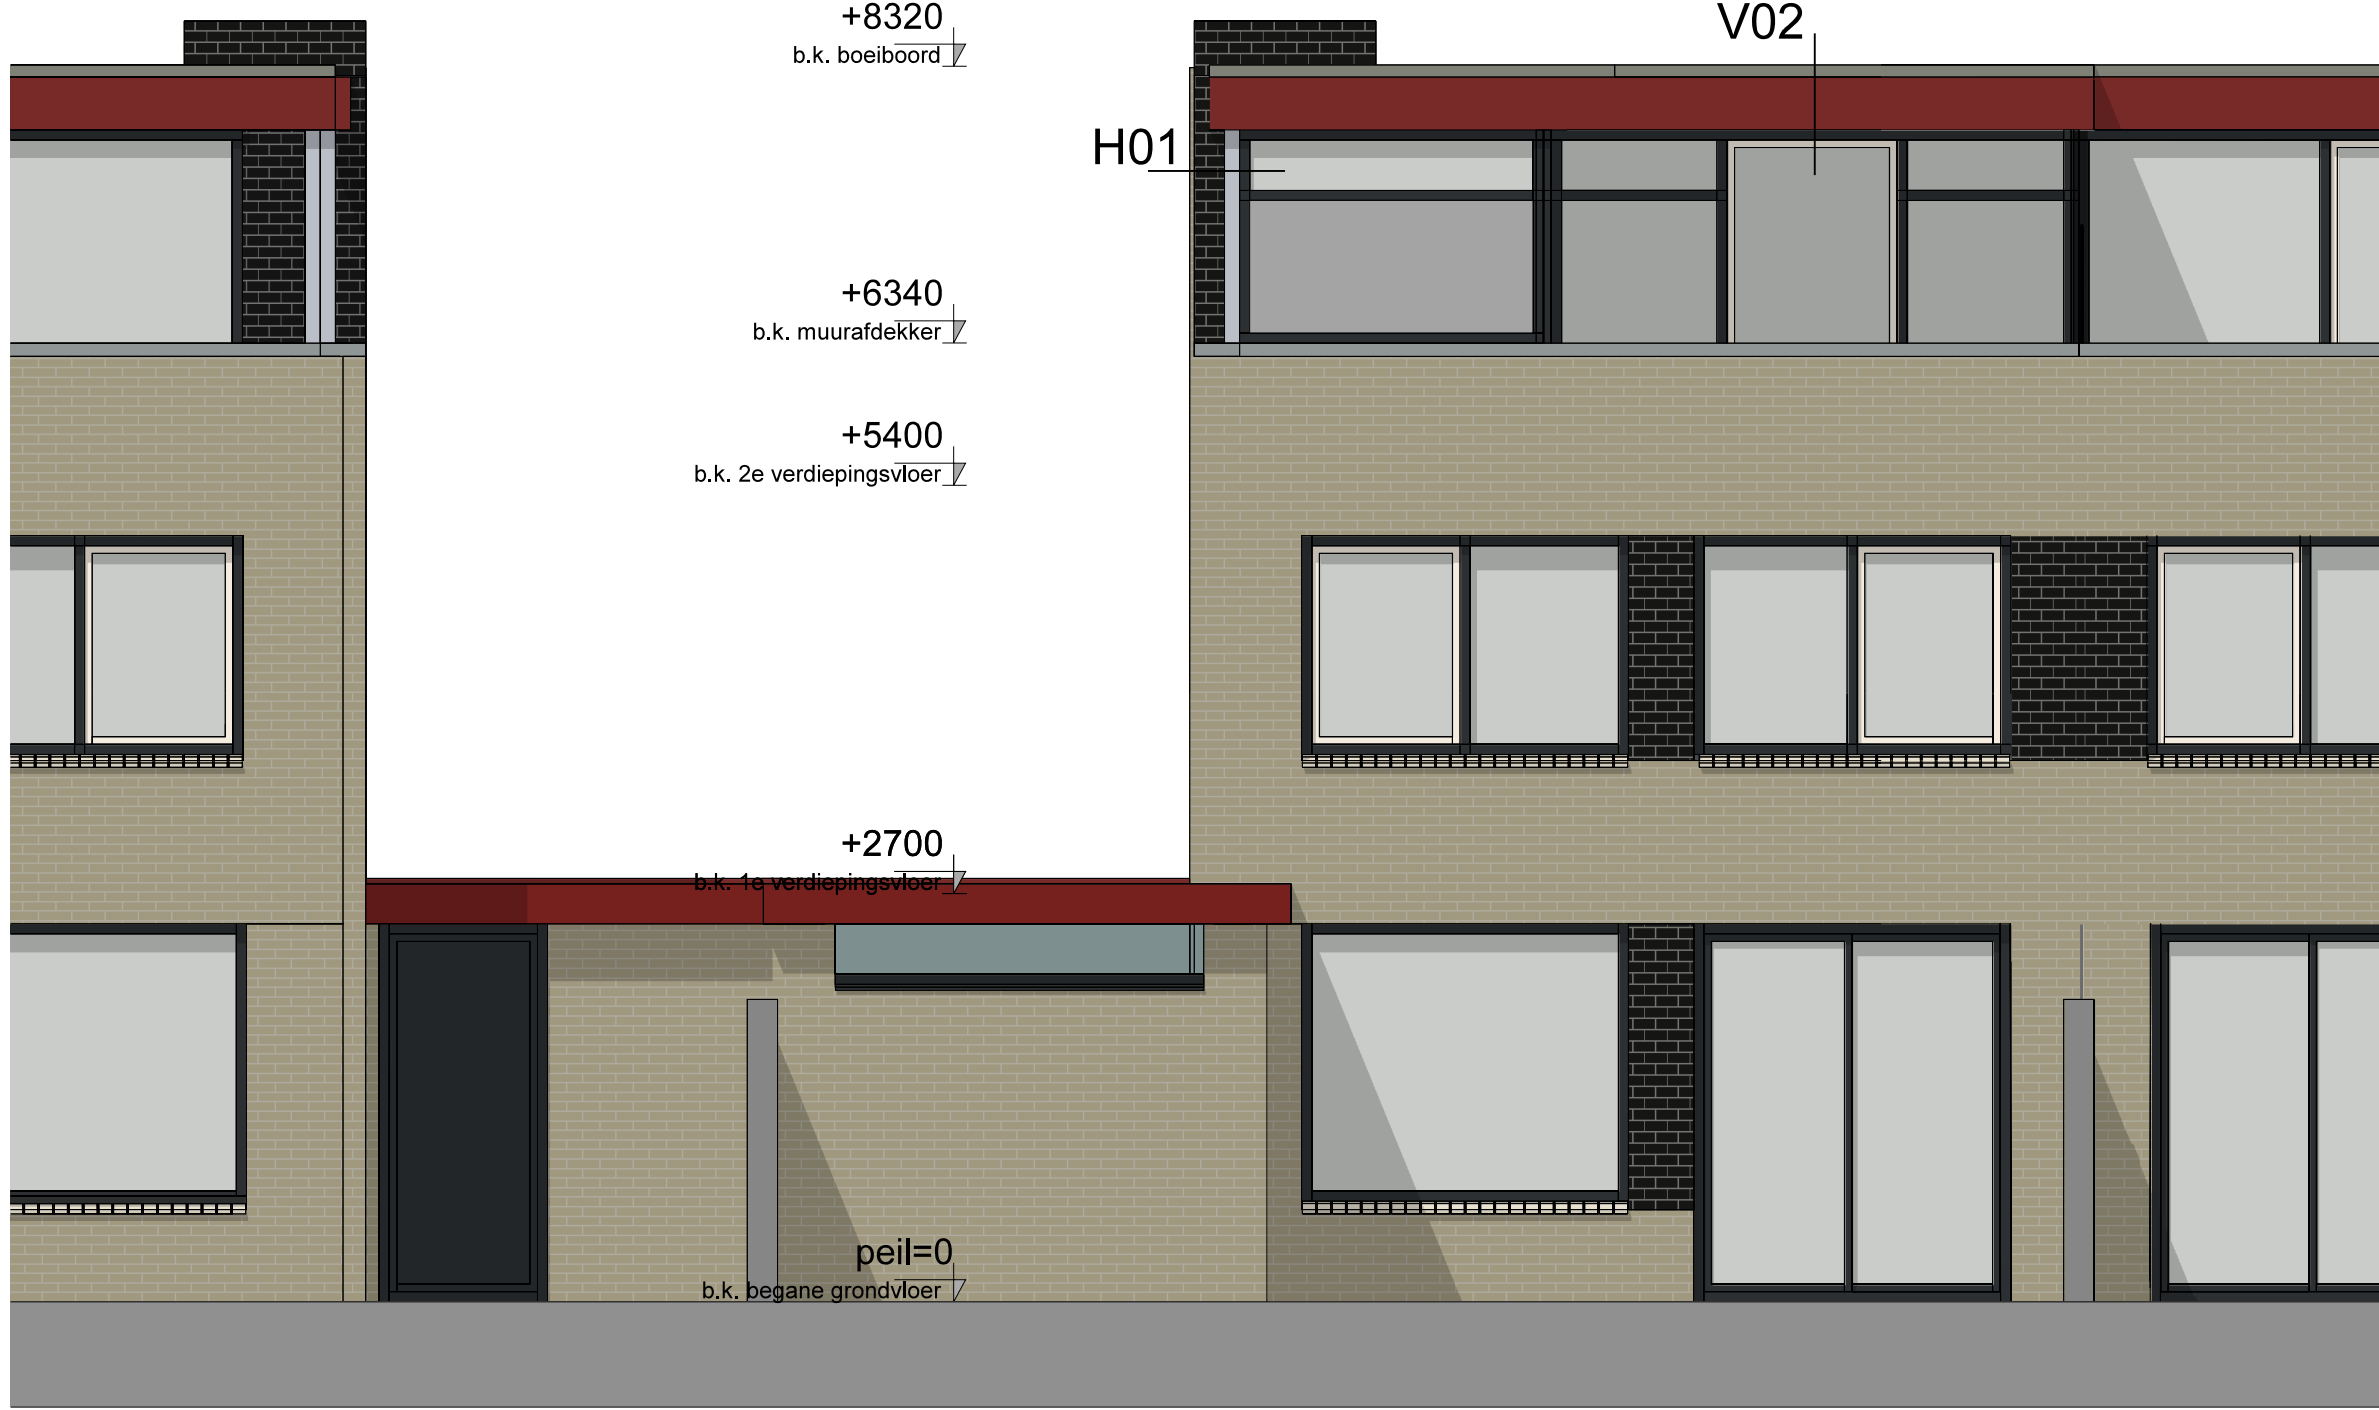


zuid-oost gevel



noord-oost gevel

kozijnen hout en kleur als bestaand (antraciet)
gesloten delen van de kozijnen v.v. gecoat glas (ral 7004)
boeliboord hout en kleur als bastaand (ral 3003)


renvooi	
E-installatie volgens NEN 1010 aansluiting tapwater volgens NEN 1006 binnenschildering volgens NEN 3215 (NPR 3216) geluidwering volgens NEN 5077 rookmelders volgens NEN 2555 hang- en sluitwerk volgens politie kaunmerk veilig wonen inbrandveerendheid en hang- en sluitwerk volgens NEN 5078/5089/5096 ventilatie volgens NEN 1087/2757 en bouwbesluit	
—	Vuilverterolering
▲MV	mechanische ventilatie
○RM	rookmelder

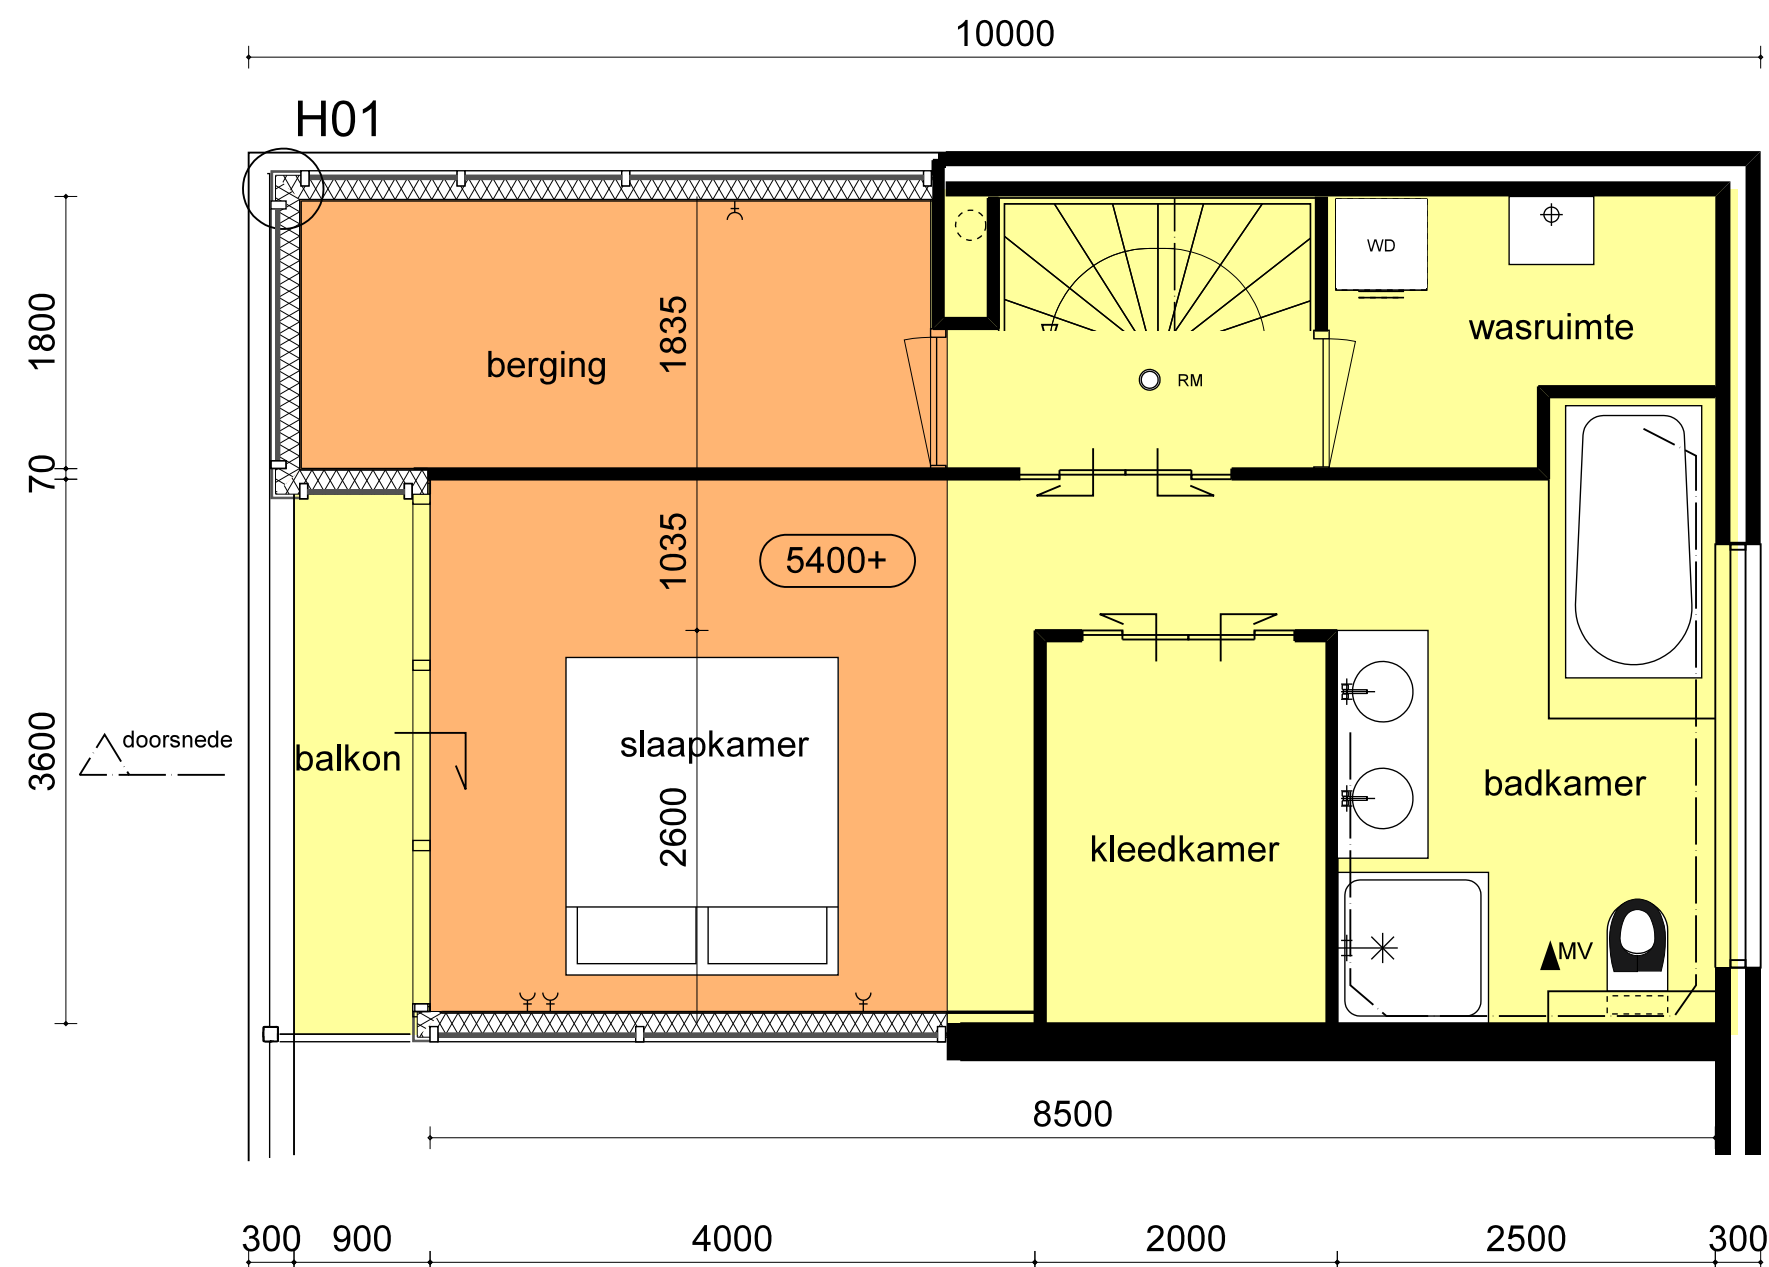

plattegrond tweede verdieping



noord-west gevel

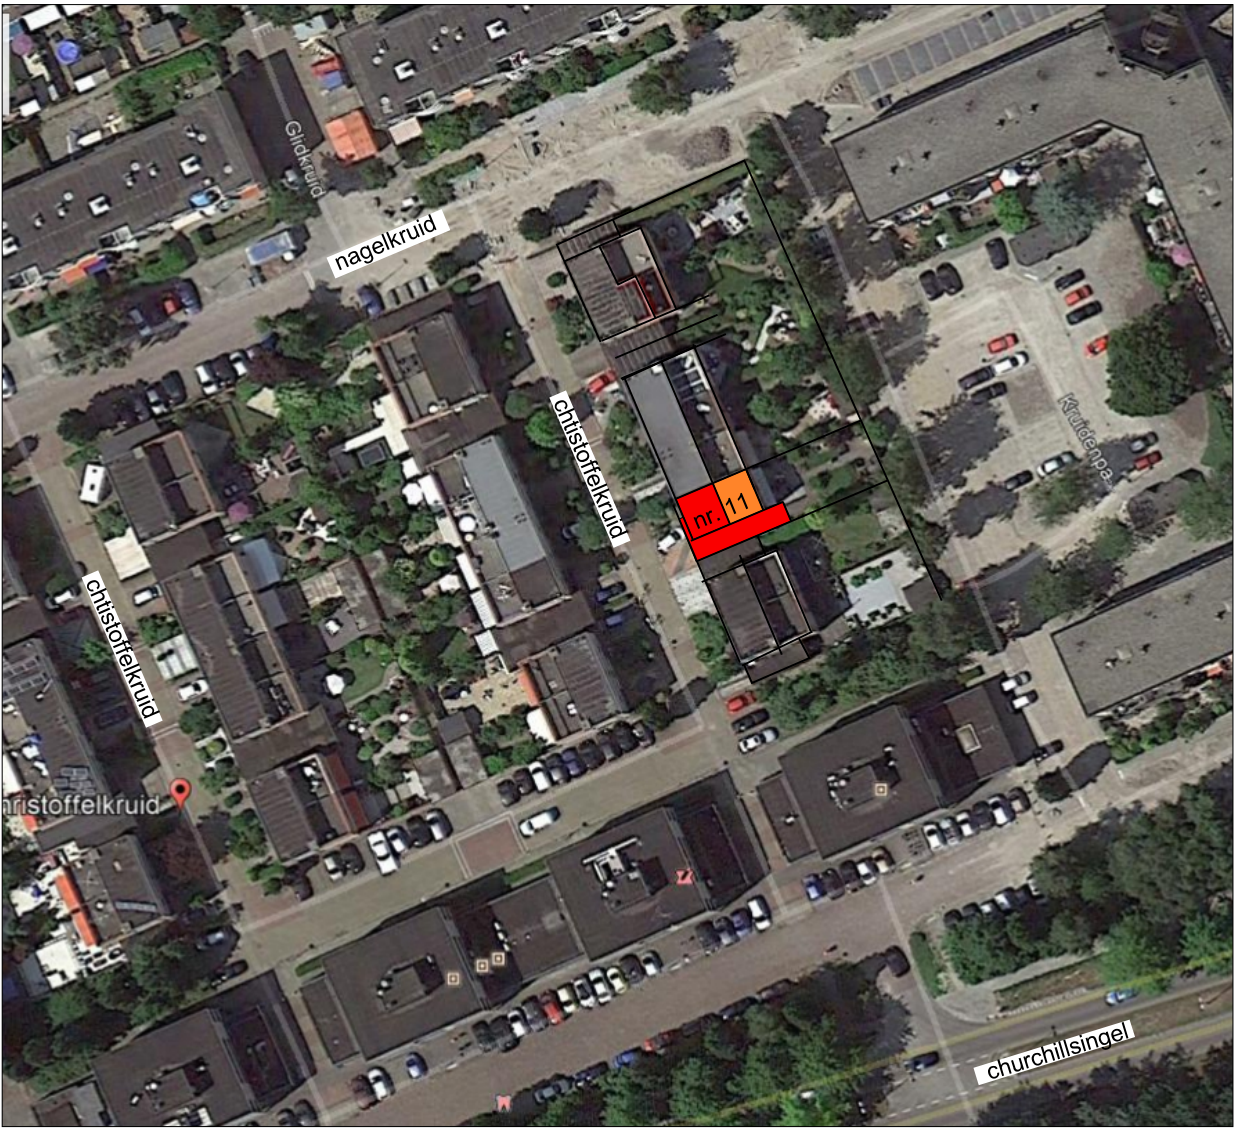

situatie 1:1000

**ARCHI
HOU
TECTEN
DIJK**
oosthavenkade 51 3134nx vlaardingen
tel: 010-4600682 www.houdijkarchitecten.nl

opdrachtgever
fam. van herk
christoffelkruid, vlaardingen

project
vergroten dakopbouw
christoffelkruid, vlaardingen

get.
formaat
werknr
schaal
proj. arch.
dd.

wh
A1
1760
1:50
ir w, houdijk
22-01-2018

onderwerp
plattegrond en gevel
definitief ontwerp

tekeningnr. **D002**