




BOUW SCHUUR 1785-24-11-'17.
TERBORCSE WEG 4A
ZELHEM.



architektengroep
gelderland

hummeloseweg 16
7021 ae zelhem
(0314) 62 43 48
info@architektengroepgelderland.nl
www.architektengroepgelderland.nl

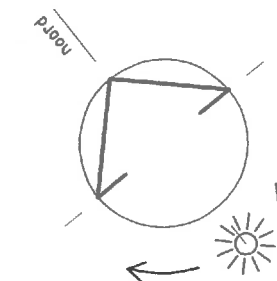


Kadastraal bekend:
 - gemeente : Zelhem
 - sectie : W
 - nummer(s) : 671

architektengroep
 gelderland

hummeloseweg 16
 7021 ae zelhem
 tel. (0314) 62 43 48
 info@architektengroepgelderland.nl

plan : nieuwbouw bijgebouw Terborgseweg te Zelhem
 opdrachtg : fam. L. Brussen, Terborgseweg 4a, 7021 JN Zelhem
 onderwerp : situatietekening

gew.	datum	getekend	: PJBM
a.	.	datum	: 09/11/2017
b.	.	schaal	: 1:1000
c.	.	formaat	: A3
d.	.	bladnr.	1785S001
e.	.		

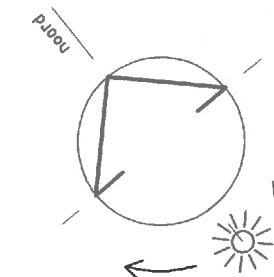


Kadastraal bekend:
 - gemeente : Zelhem
 - sectie : W
 - nummer(s) : 671

architektengroep
 gelderland

hummeloseweg 16
 7021 ae zelhem
 tel. (0314) 62 43 48
 info@architektengroepgelderland.nl

plan : nieuwbouw bijgebouw Terborgseweg te Zelhem
 opdrachtg : fam. L. Brussen, Terborgseweg 4a, 7021 JN Zelhem
 onderwerp : situatietekening

gew. datum	getekend : PJBM
a. .	datum : 09/11/2017
b. .	schaal : 1:1000
c. .	formaat : A3
d. .	bladnr. 1785S001
e. .	

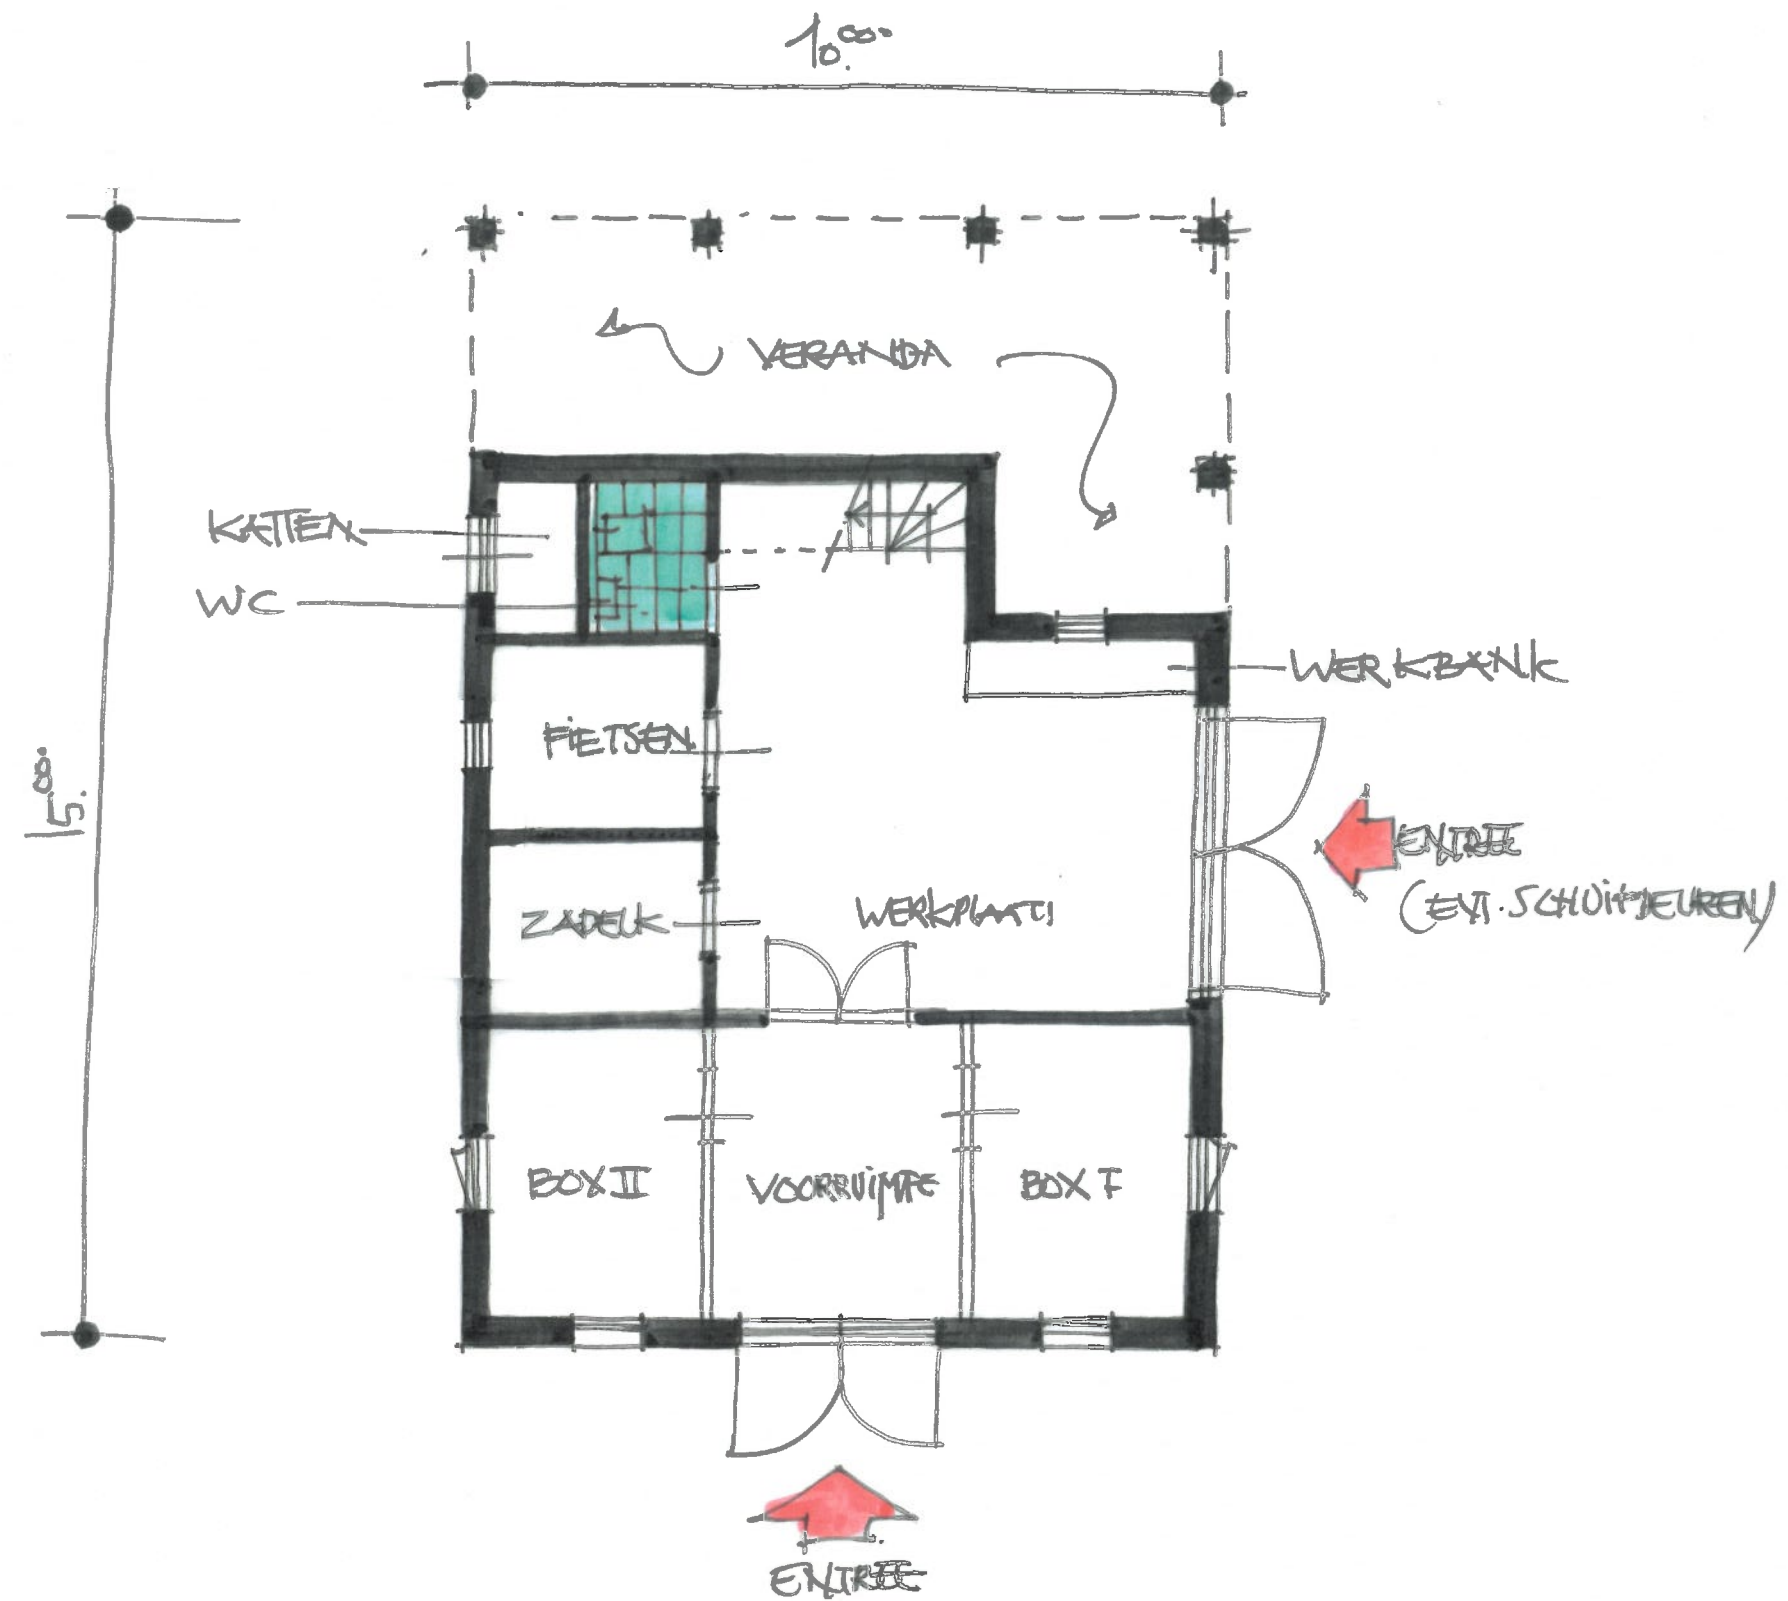


— BEG. GROND —

1785-24-11-'17



architektengroep
gelderland

hummeloseweg 16
7021 ae zelhem
(0314) 62 43 48
info@architektengroepgelderland.nl
www.architektengroepgelderland.nl

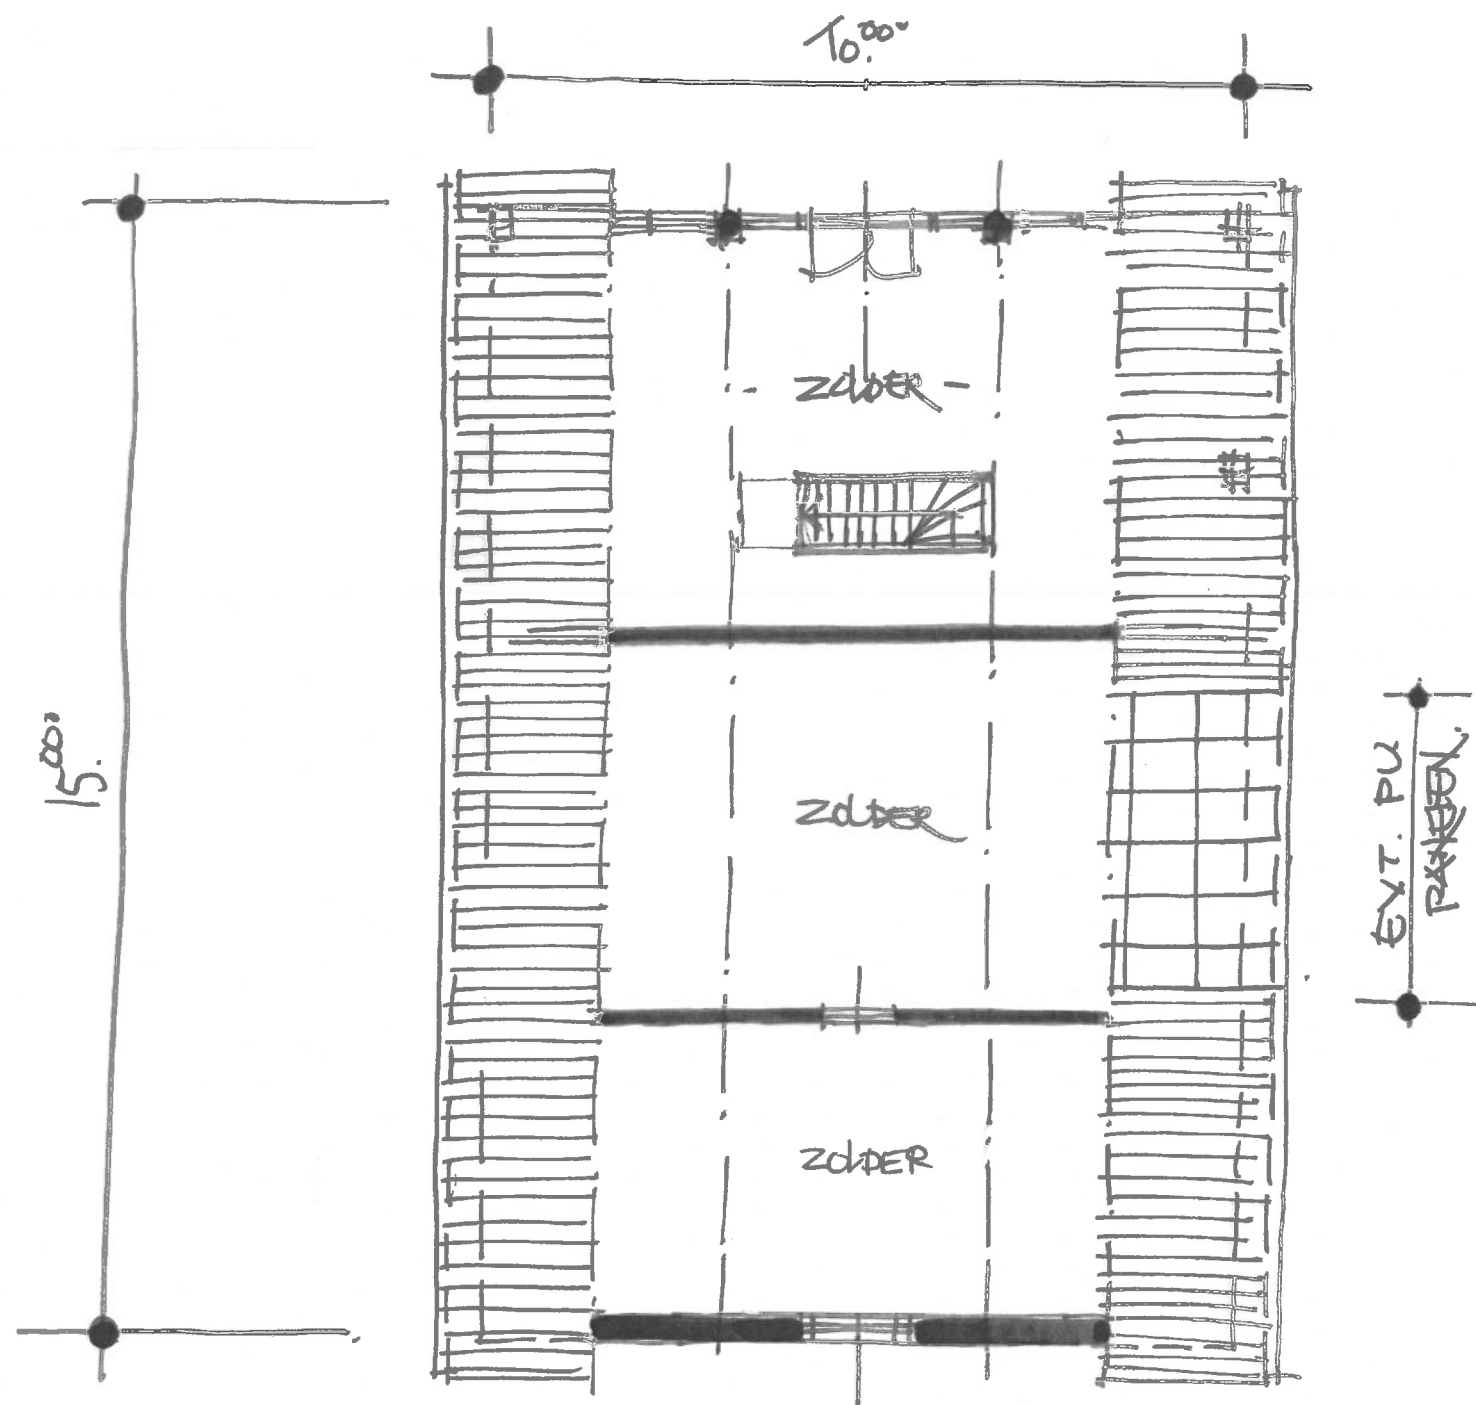


— VERDIEPING —

1785-24-11-17



architektengroep
gelderland

hummeloseweg 16
7021 ae zelhem
(0314) 62 43 48
info@architektengroepgelderland.nl
www.architektengroepgelderland.nl

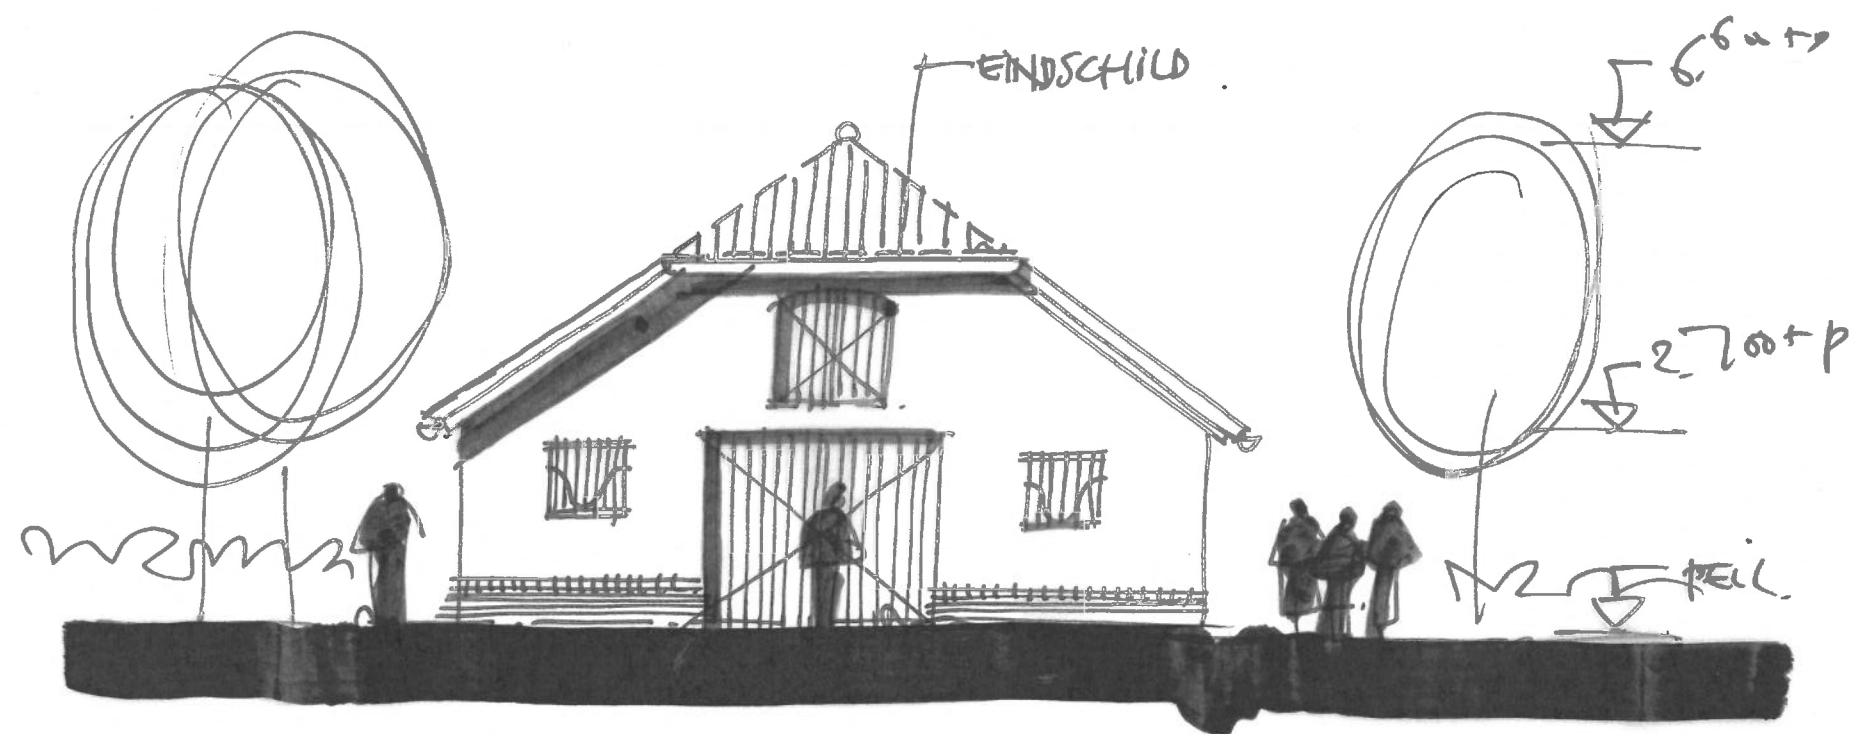


— VOORGEVEL —
(ZIJDEERT.)

1785-24-11-17



architektengroep
gelderland

hummeloseweg 16
7021 ae zelhem
(0314) 82 43 48
info@architektengroepgelderland.nl
www.architektengroepgelderland.nl

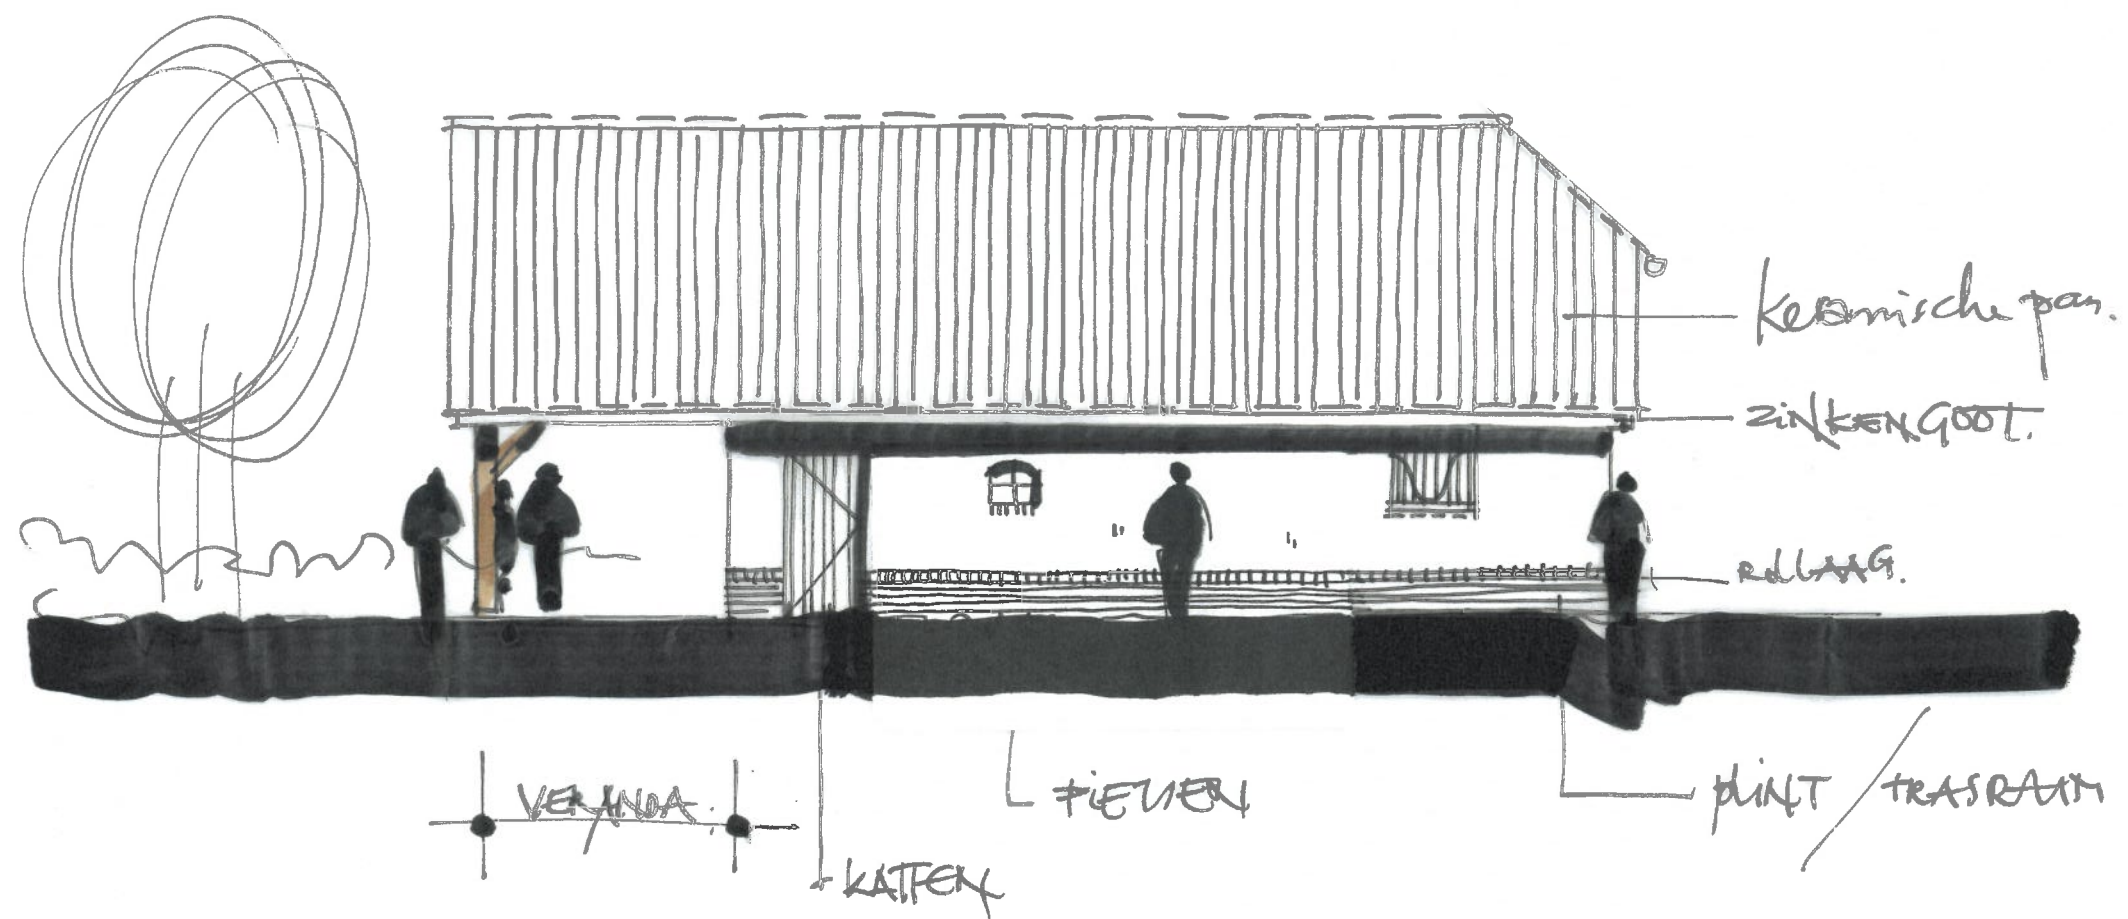


— ANZ WELAND —

1785-24-11-17.



architektengroep
gelderland

hummeloseweg 16
7021 ae zelhem
(0314) 62 43 48
info@architektengroepgelderland.nl
www.architektengroepgelderland.nl

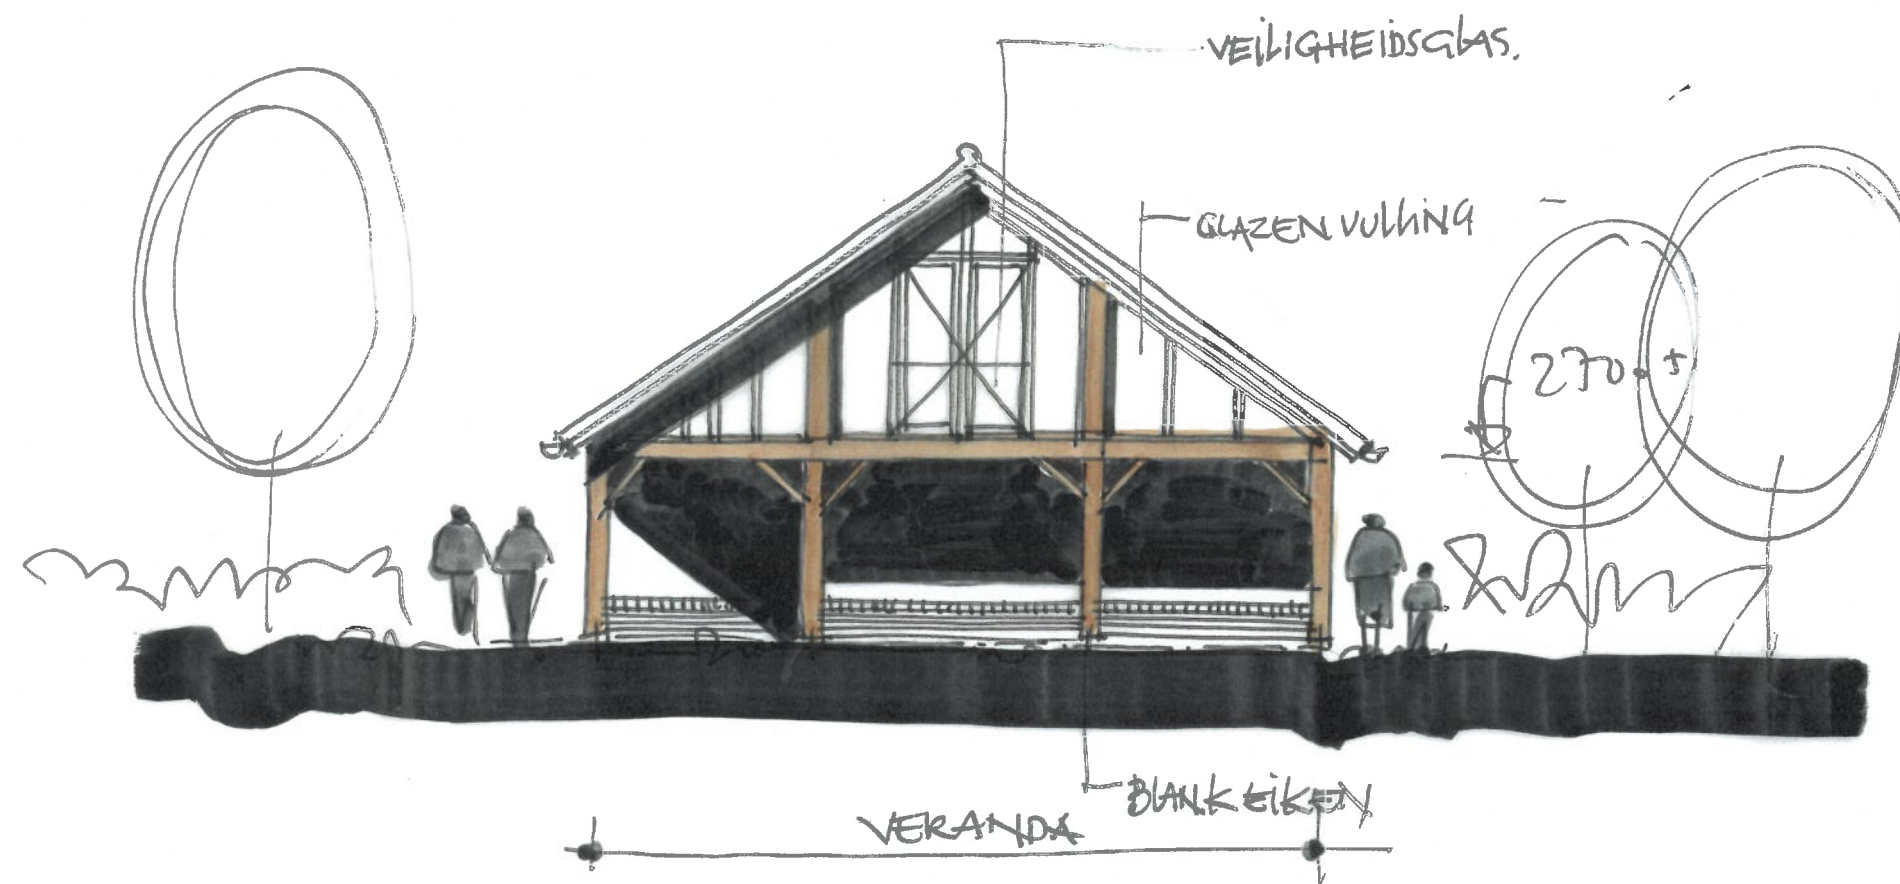


— AANZ. VERANDA —
(variant.)

1785-24-11-17.



architektengroep
gelderland

hummeloseweg 16
7021 aa zelhem
(0314) 62 43 48
info@architektengroepgelderland.nl
www.architektengroepgelderland.nl

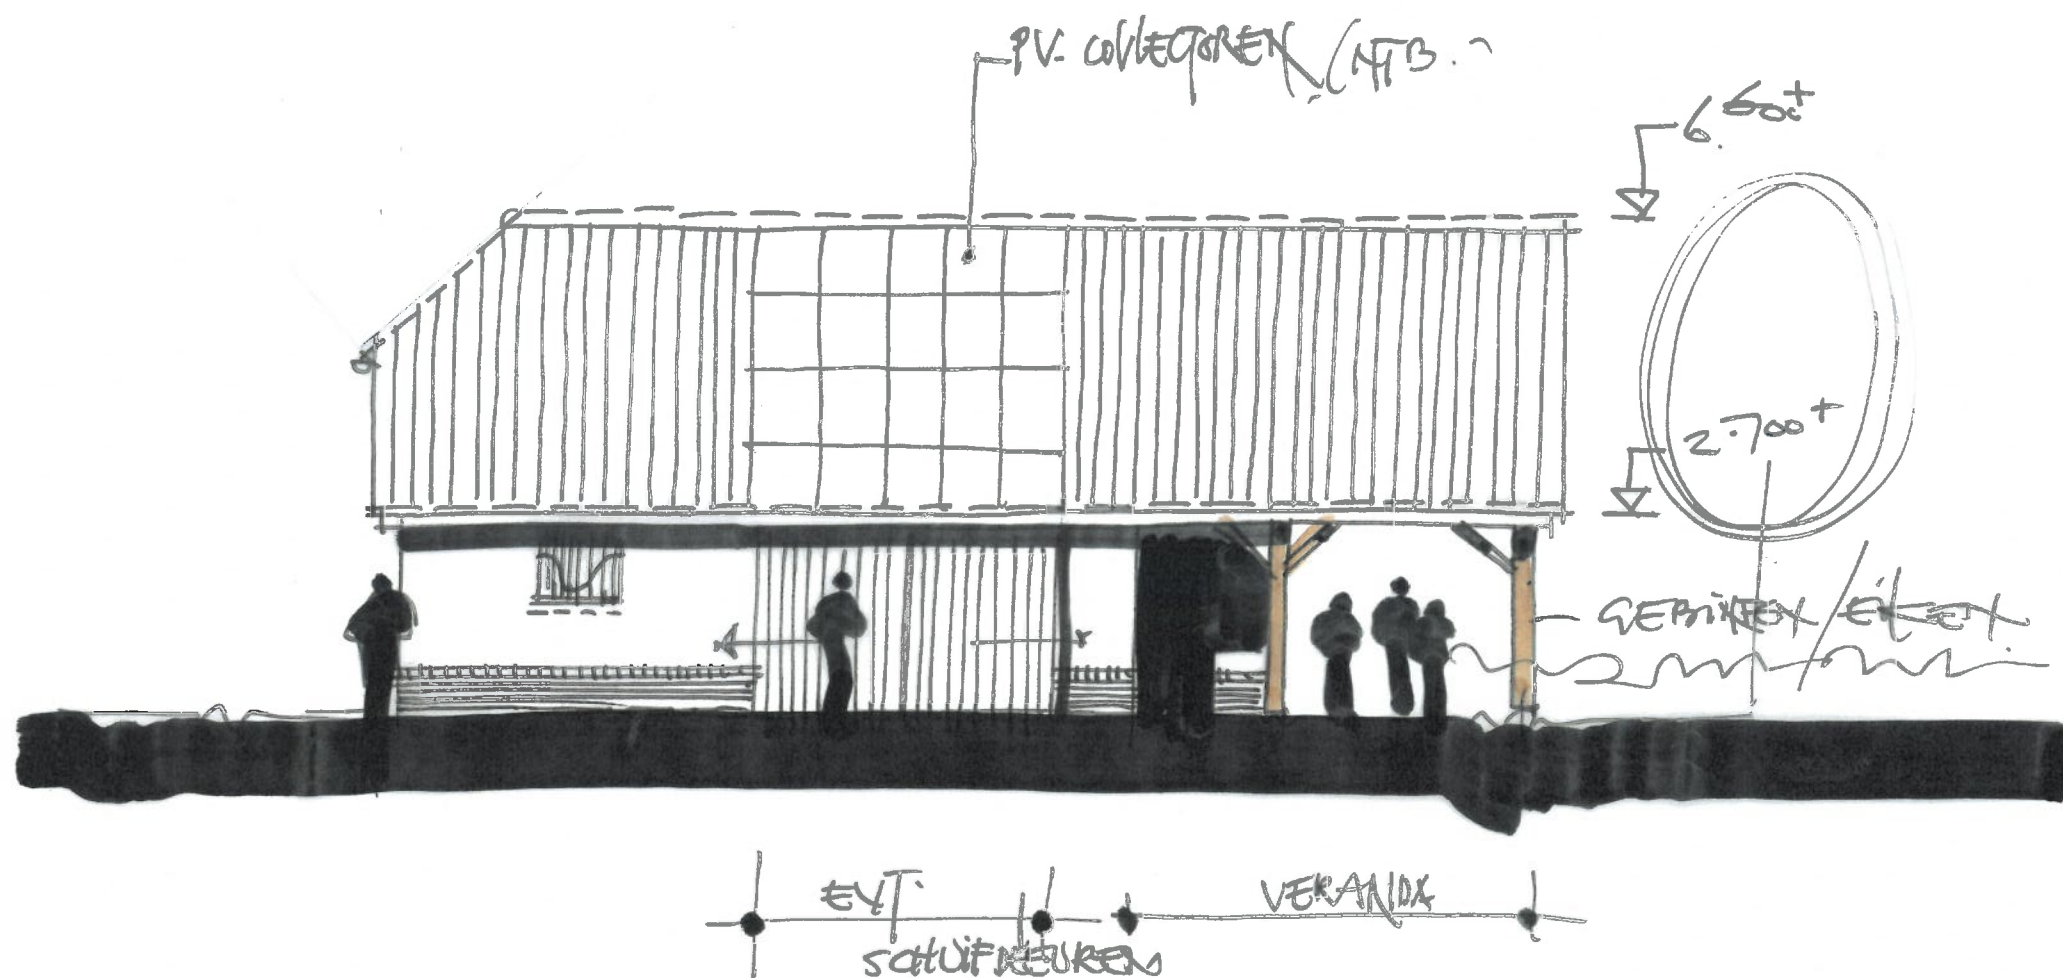

AANZ TERBORGSE WEG —

1785-24-11-17



architektengroep
gelderland

hummeloseweg 16
7021 ae zelhem
(0314) 62 43 48
info@architektengroepgelderland.nl
www.architektengroepgelderland.nl

Plan : Nieuwbouw bijgebouw Terborgseweg te Zelhem
Opdrachtgever : Mevrouw L. Brussen en de heer S. Vlakte Terborgseweg 4a,
7021 JN Zelhem
Werknr. : 1785
Onderwerp : Kleuren- en materialenstaat exterieur, volgnr. 1, d.d. 24-11-2017

EXTERIEUR:

gevels	baksteen	rood genuanceerd	volgens monster
voegwerk gevel	cement	grijs	volgens monster
voegwerk plint	cement	antraciet	volgens monster
gebinten	eiken	naturel	
dak	keramische pan ovh	blauw gesmoord	
goot	zink	naturel	
hwa	zink	naturel	
kozijnen	hout	gebroken wit	RAL 9010
deuren	hout	donkergroen	RAL 6009
paarden roosters	staal/thermisch verzinkt		

Zelhem

Architektengroep Gelderland b.v.