


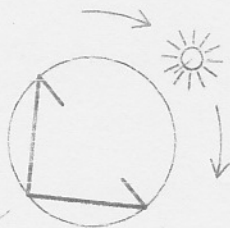

Een probleem melden

Plaat



Kadastraal bekend:
- gemeente : Zelhem
- sectie : W
- nummer(s) : 671

Bestaand
ongewijzigd.


Te slopen

Terborgseweg


Plan:
Opdrachtgever:
Onderwerp:
Datum:
Versie:
Schaal:
Papierformaat:

Nieuwbouw bijgebouw te Zelhem
Mevrouw L. Brussen en de heer S. Vlaek, Terborgseweg 4a 7021 JN, Zelhem
Kadastrale situatietekening
22 april 2018
2018.01

A4

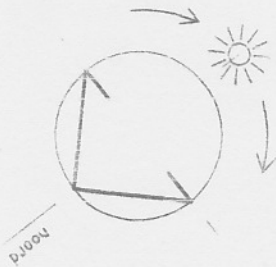

Kadastraal bekend:
 - gemeente : Zelhem
 - sectie : W
 - nummer(s) : 671

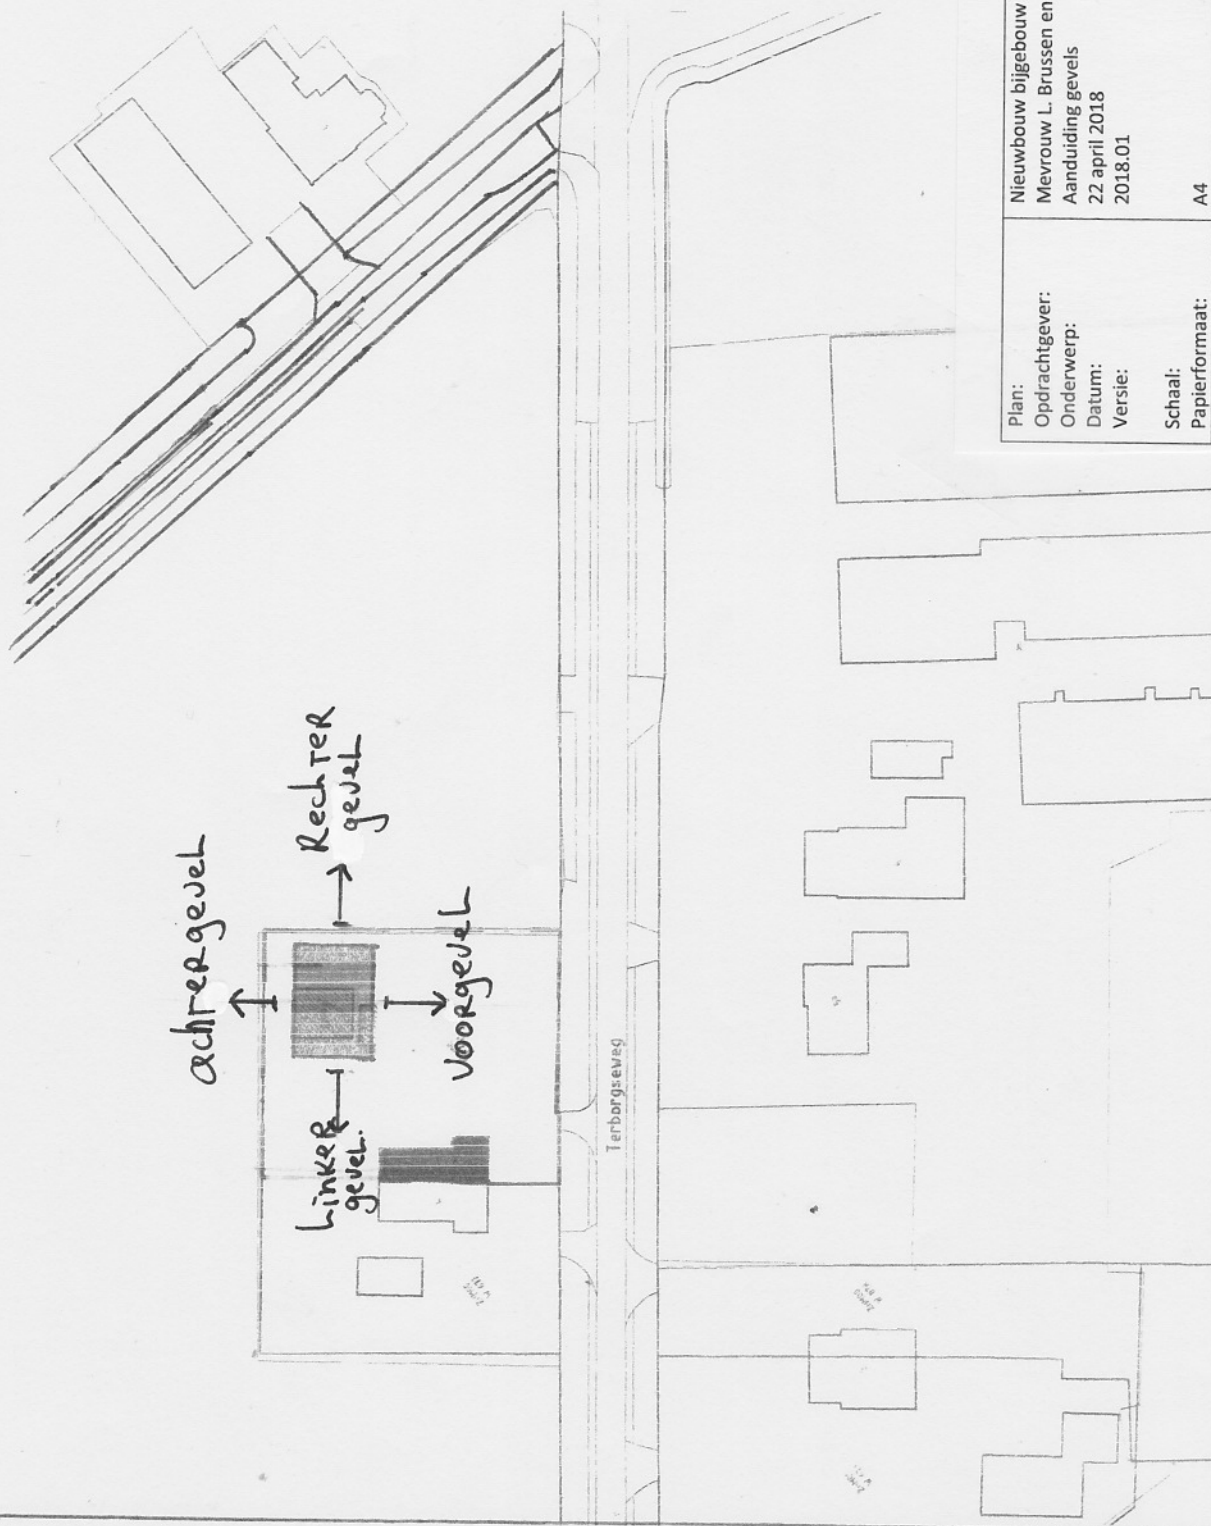


Plan:
 Opdrachtgever:
 Onderwerp:
 Datum:
 Versie:

Nieuwbouw bijgebouw te Zelhem
 Mevrouw L. Brussen en de heer S. Vlake , Terborgseweg 4a 7021 JN, Zelhem
 Aanduiding gevels
 22 april 2018
 2018.01


Schaal:
 Papierformaat: A4

Plan:	Nieuwbouw bijgebouw te Zelhem
Opdrachtgever:	Mevrouw L. Brussen en de heer S. Vlakte, Terborgseweg 4a 7021 JN, Zelhem
Onderwerp:	voorgevel
Datum:	22 april 2018
Versie:	2018.01
Schaal:	1:100
Papierformaat:	A4

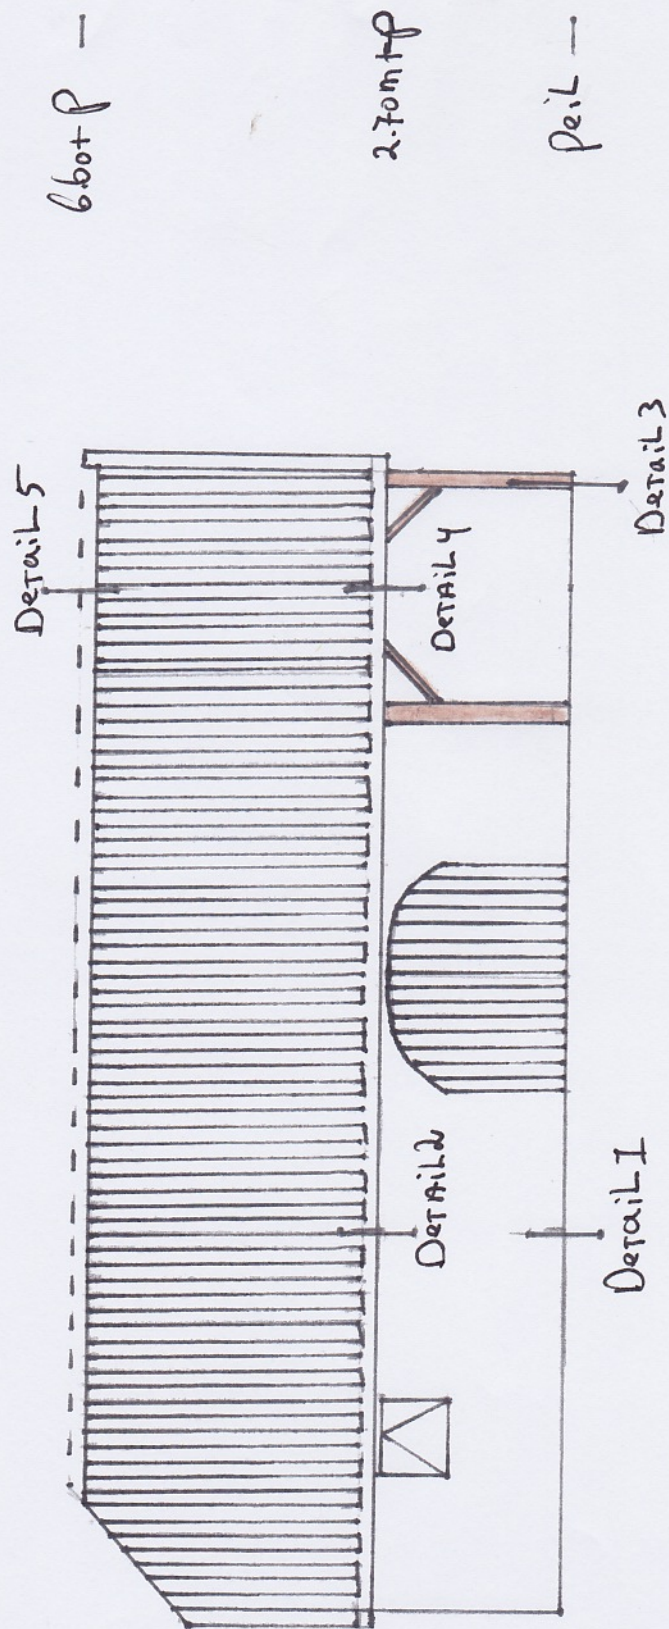

12.0 m 3.0 m

Plan:	Nieuwbouw bijgebouw te Zelhem
Opdrachtgever:	Mevrouw L. Brussen en de heer S. Vlakte, Terborgseweg 4a 7021 JN, Zelhem
Onderwerp:	linkergevel
Datum:	22 april 2018
Versie:	2018.01
Schaal:	1:100
Papiermaat:	A4

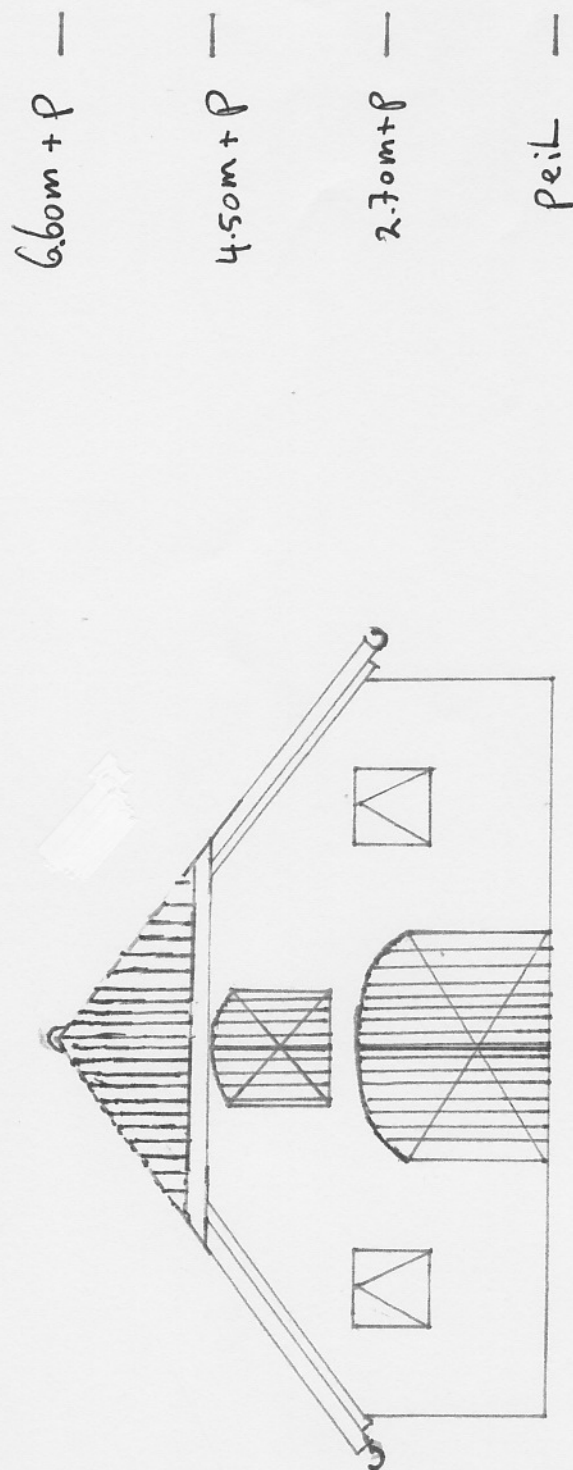

10.0 m


Plan:	Nieuwbouw bijgebouw te Zelhem
Opdrachtgever:	Mevrouw L. Brussen en de heer S. Vlakte, Terborgseweg 4a 7021 JN, Zelhem
Onderwerp:	achtergevel
Datum:	22 april 2018
Versie:	2018.01
Schaal:	1:100
Papiermaat:	A4

6.60 + P —

4.50 + P. —

2.70 + P —

peil —

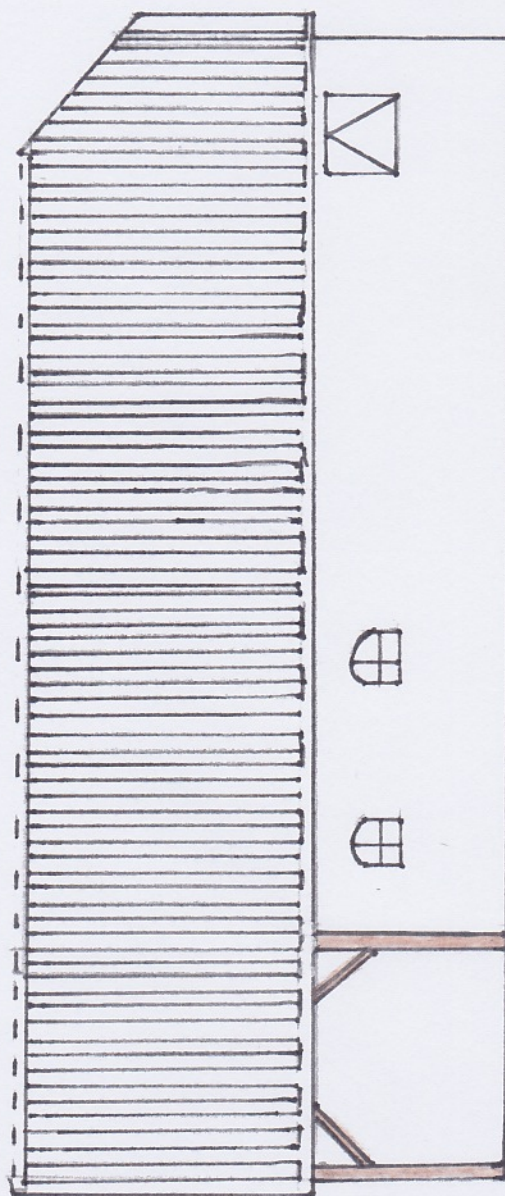

3.0 m

12.0 m



15.0 m




Plan:	Nieuwbouw bijgebouw te Zelhem
Opdrachtgever:	Mevrouw L. Brussen en de heer S. Vlakte, Terborgseweg 4a 7021 JN, Zelhem
Onderwerp:	rechtergevel
Datum:	22 april 2018
Versie:	2018.01
Schaal:	1:100
Papierformaat:	A4

6.60m + p —

2.70m + p —


peil —

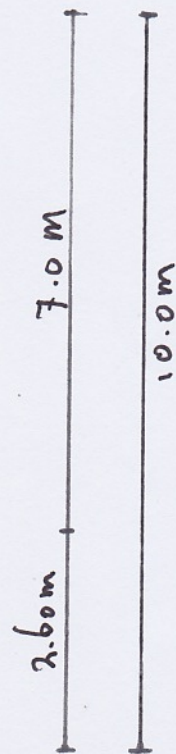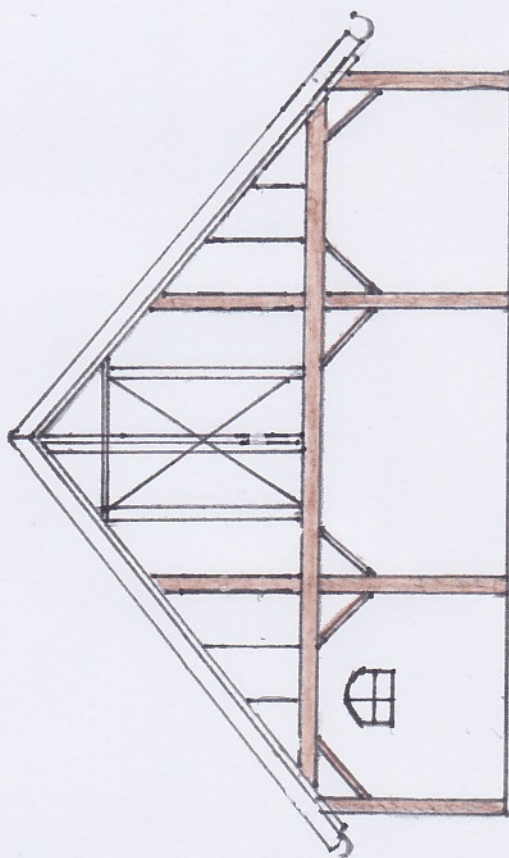

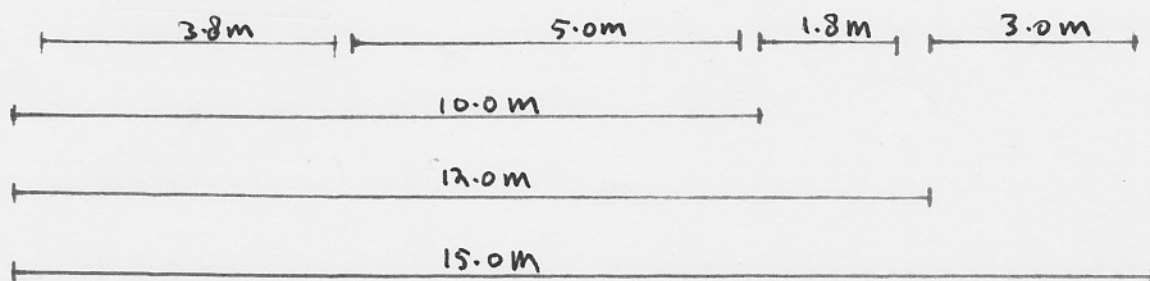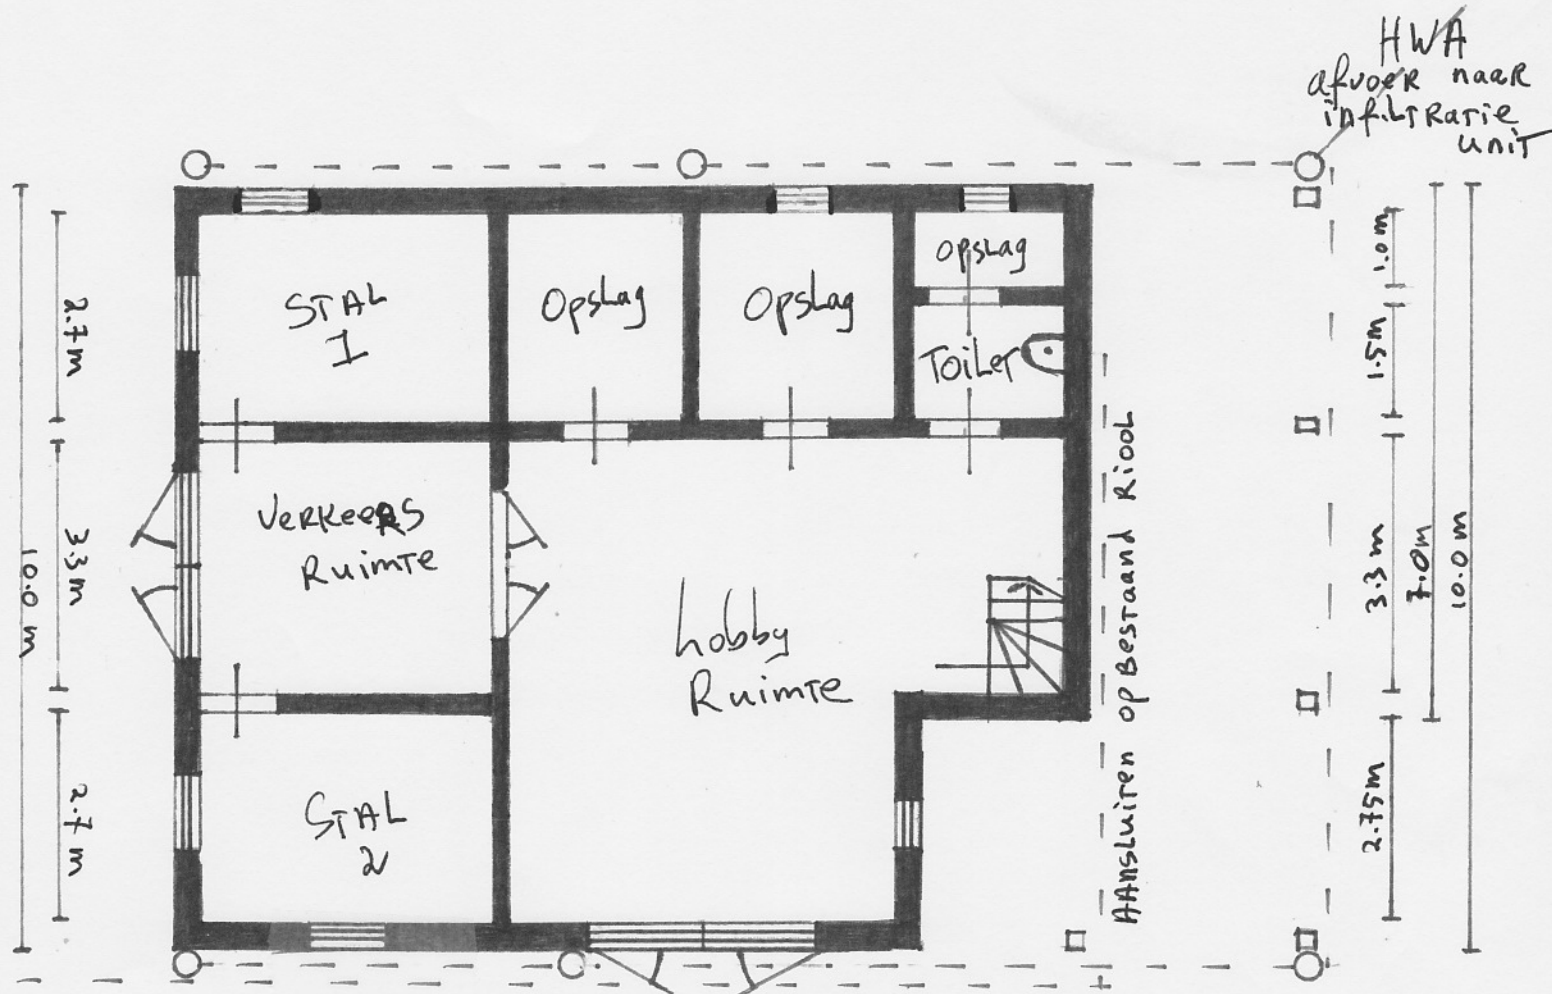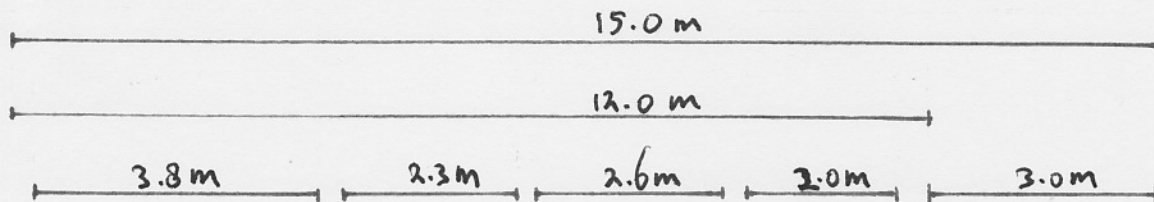

Plan:	Nieuwbouw bijgebouw te Zelhem
Opdrachtgever:	Mevrouw L. Brussen en de heer S. Vlakte, Terborgseweg 4a 7021 JN, Zelhem
Onderwerp:	Begane grond
Datum:	22 april 2018
Versie:	2018.01
Schaal	1:100


Plan:	Nieuwbouw bijgebouw te Zelhem
Opdrachtgever:	Mevrouw L. Brussen en de heer S. Vlake , Terborgseweg 4a 7021 JN, Zelhem
Onderwerp:	Verdieping/zolder
Datum:	22 april 2018
Versie:	2018.01
Schaal	1:100

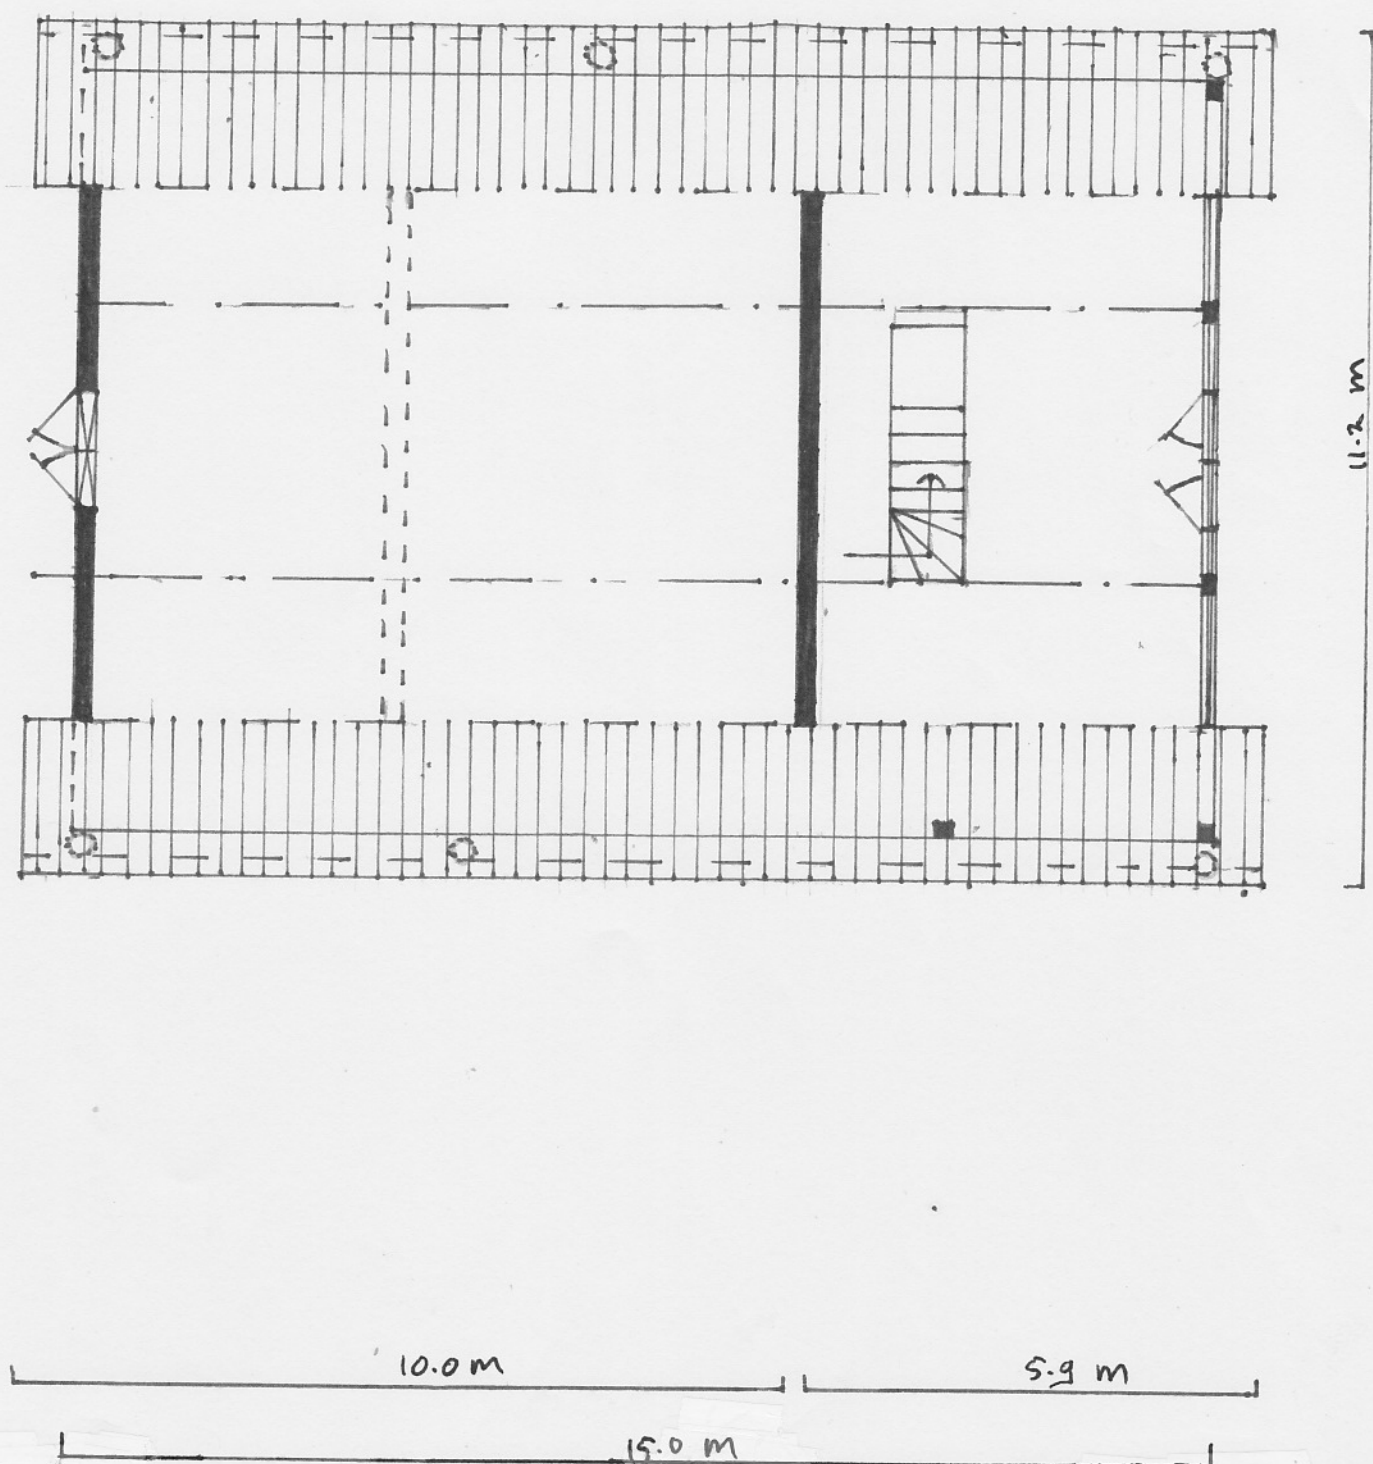

Plan:	Nieuwbouw bijgebouw te Zelhem
Opdrachtgever:	Mevrouw L. Brussen en de heer S. Vlake , Terborgseweg 4a 7021 JN, Zelhem
Onderwerp:	Doorsnede linker gevel
Datum:	22 april 2018
Versie:	2018.01
Schaal	1:100

Details doorsnede linker gevel:

- 1 dakpannen
- 2 panlatten
- 3 tengels
- 4 dampdoorlatende folie
- 5 dakbeschoot OSB 18 mm
- 6 sporen 45 x 121 mm
- 7 verdieplingsvloer OSB 18 mm
- 8 balklaag 71 x 221 mm
- 9 schoon metselwerk
- 10 spouw
- 11 betonselstenen
- 12 vloer beton 150 mm
- 13 bewapening $\phi 6$ mm #150 mm
- 14 fundering strook 600 x 200 mm
- 15 bewapening $\phi 6$ mm #150 mm

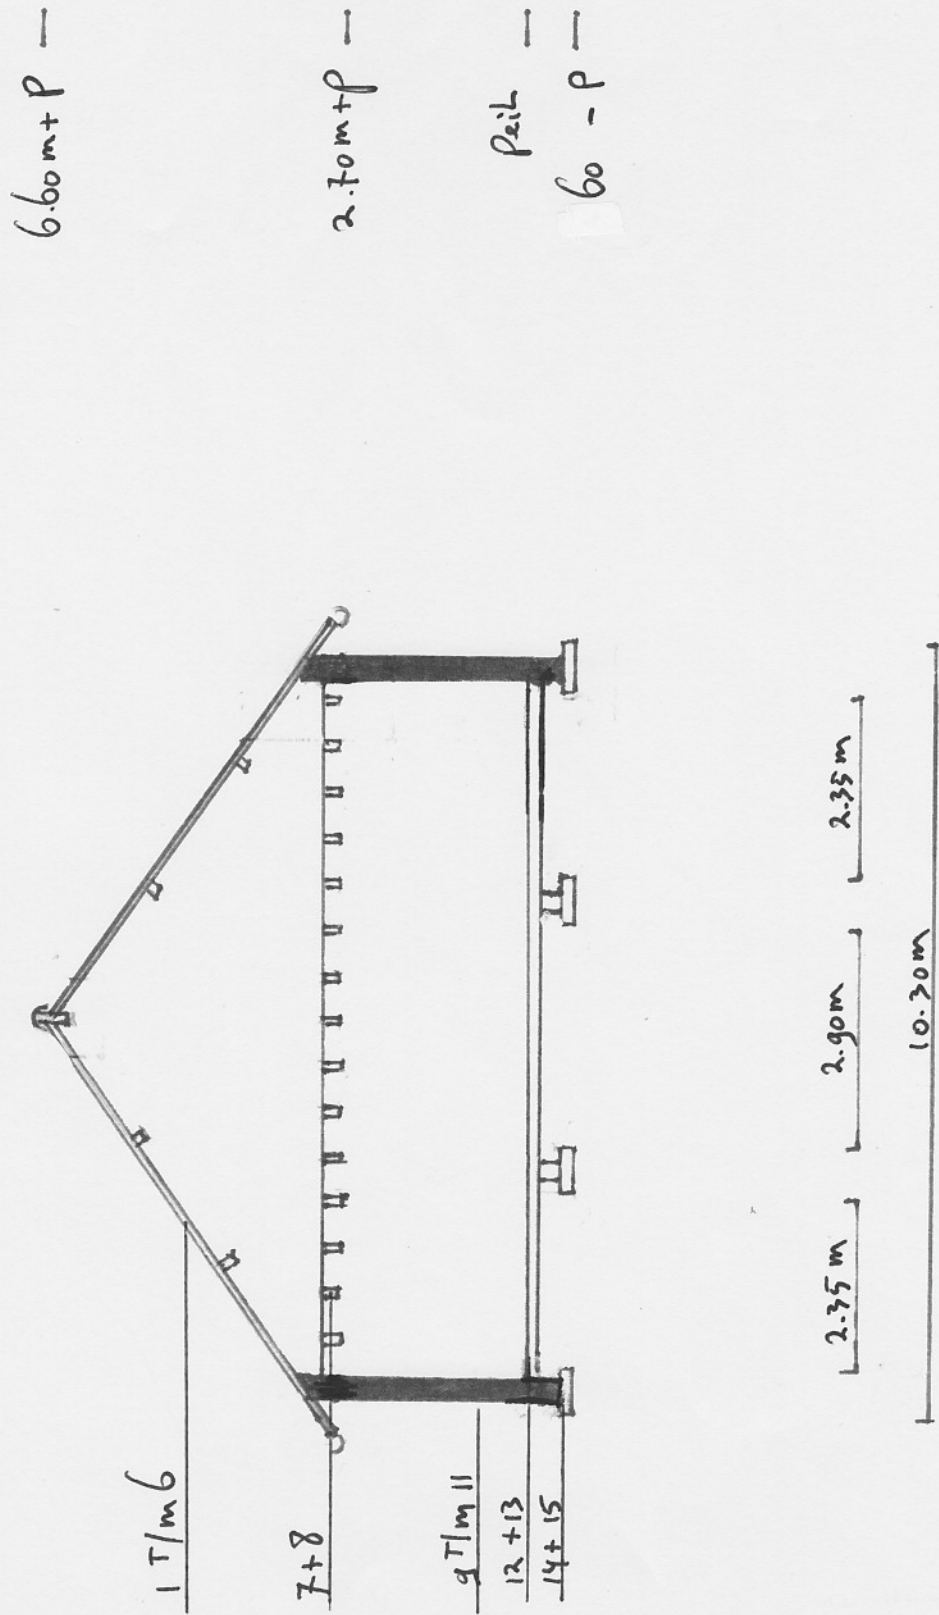

Detail 2 dakaansluiting op metselwerk:

1 gording 71 x 228 mm (2000 mm h.o.h.)

2 pannen

3 panlat

4 tengels

5 dampdoorlatende folie

6 dakbeschot OSB 18 mm

7 spoor 46 x 121 mm

8 muurplaat 71 x 171 mm

9 zoldervloer OSB 18 mm


10 balklaag 71 x 221 (500 mm h.o.h.)

11 muurplaat anker


12 aftimmering 100 x 20 mm

13 buitenblad gevelsteen 200 x 50 x 100 mm

14 binnenblad betonblok 300 x 150 x 100 mm

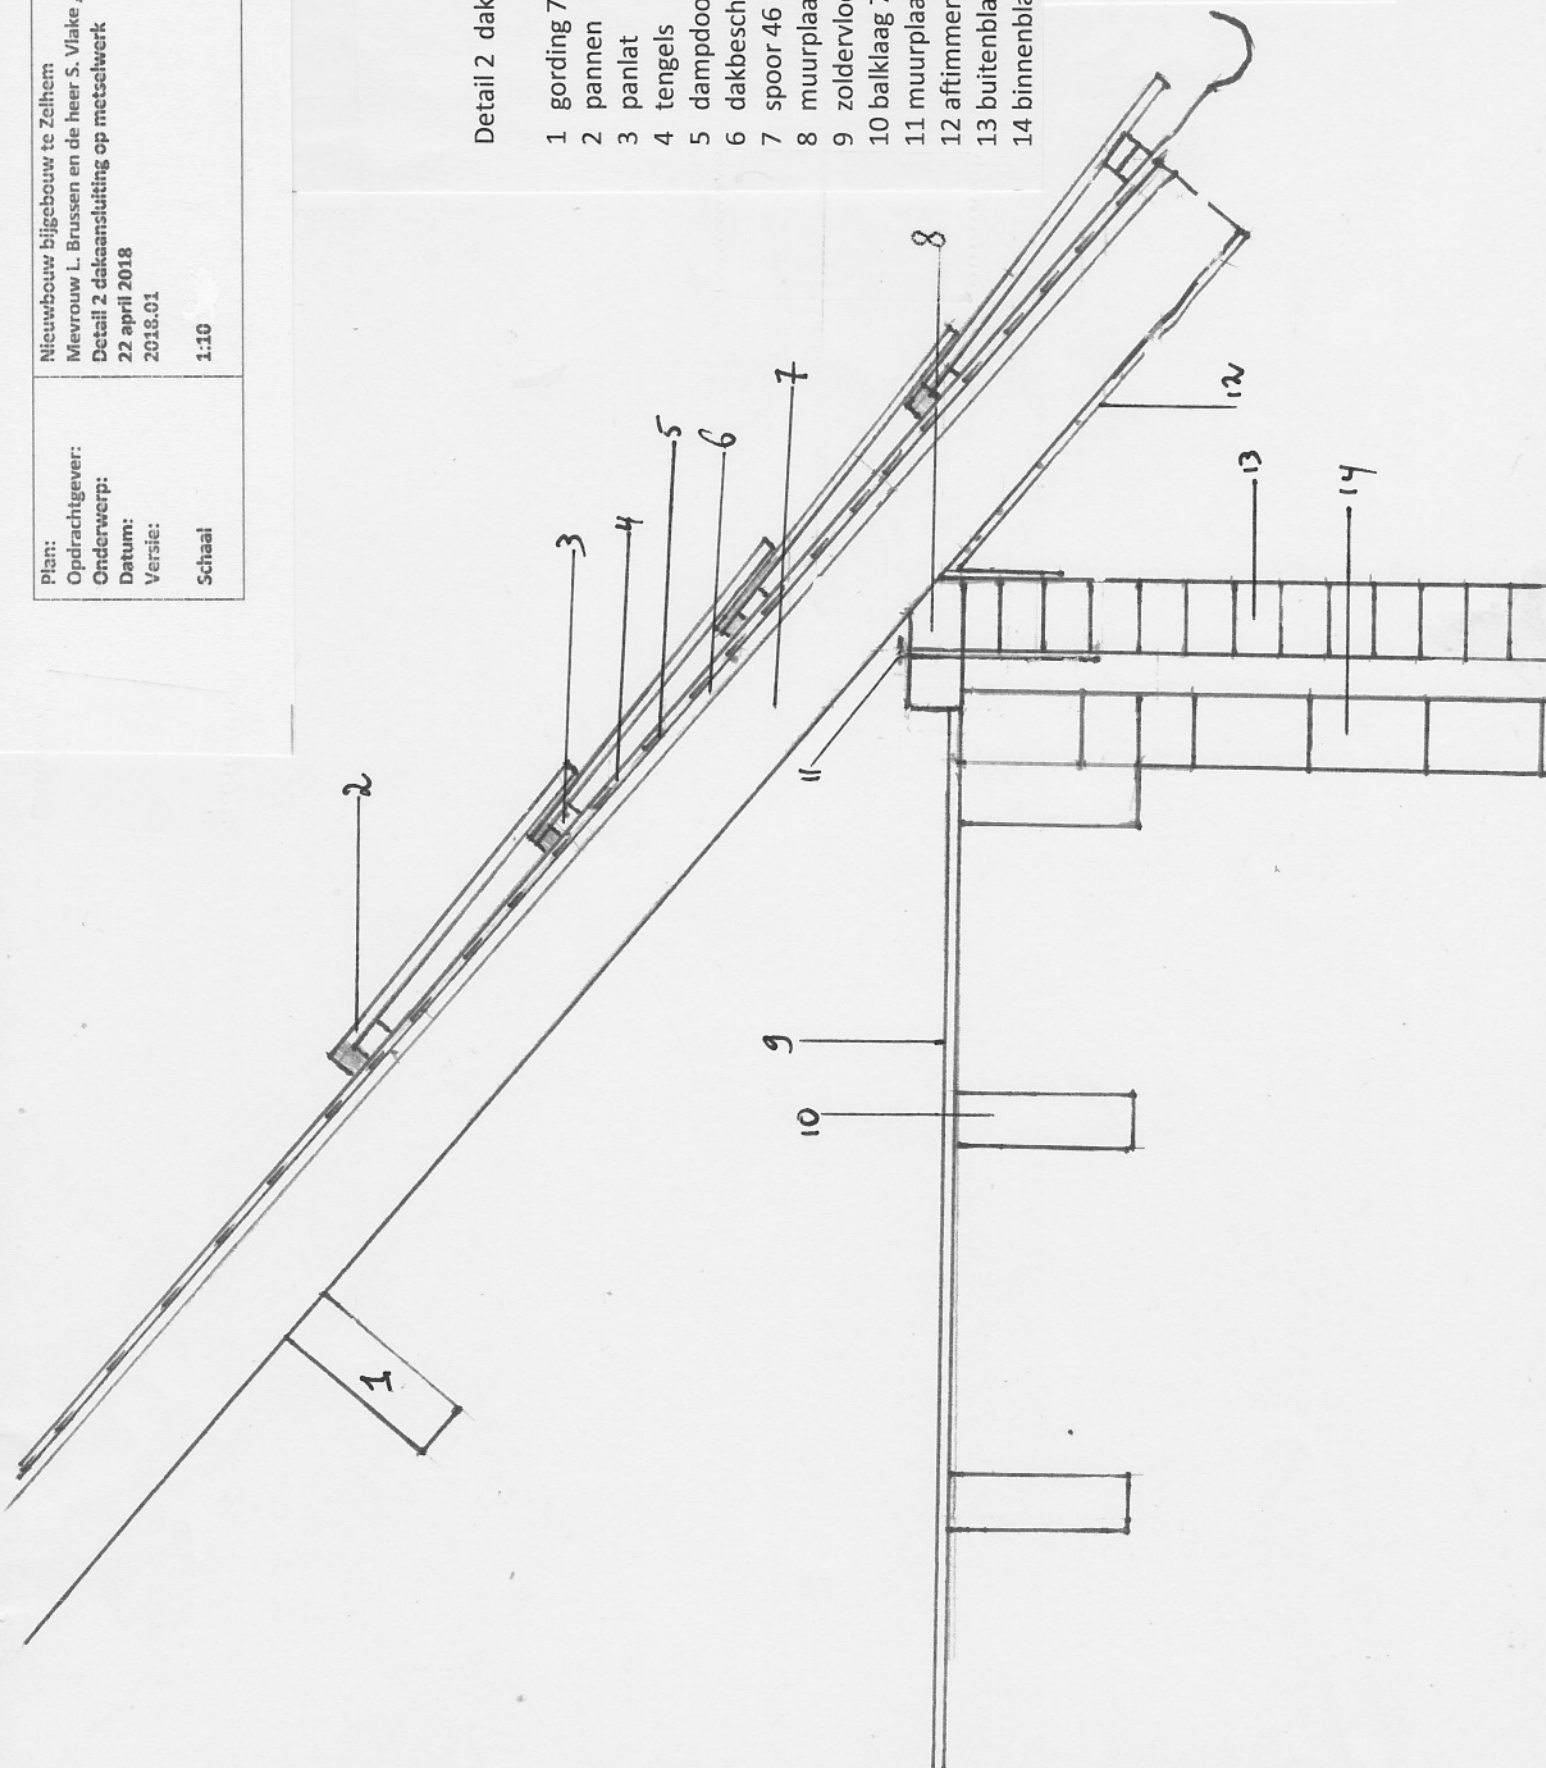

Plan:	Nieuwbouw bijgebouw te Zelhem
Opdrachtgever:	Mevrouw L. Brussen en de heer S. Vlakte, Terborgseweg 4a 7021 JN, Zelhem
Onderwerp:	Detail 3 aansluiting gebint op fundering
Datum:	22 april 2018
Versie:	2018.01
Schaal	1:10

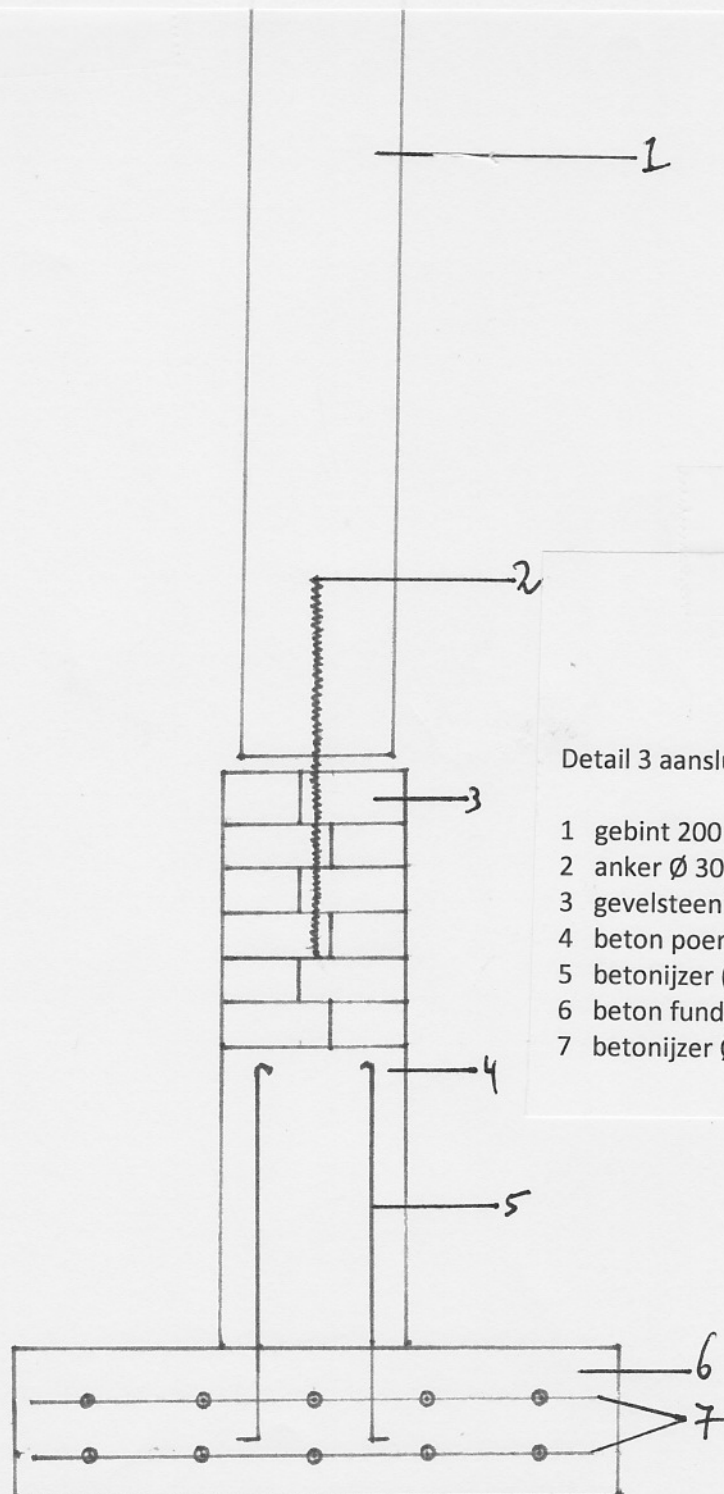


Detail 3 aansluiting gebint op fundering:

- 1 gebint 200 x 200 mm
- 2 anker $\varnothing$ 30 mm
- 3 gevelsteen 200 x 50 x 100 mm
- 4 beton poer 250 x 250 mm
- 5 betonijzer (staven) $\varnothing$ 6 mm
- 6 beton fundering poer 800 x 800 mm
- 7 betonijzer $\varnothing$ 6 – 150# (2 lagen)

Plan:
Opdrachtgever:
Onderwerp:
Datum:
Versie:
Schaal:


Nieuwbouw bijgebouw te Zelhem
Mevrouw L. Brussen en de heer S. Vlake , Terborgseweg 4a 7021 JN, Zelhem
Detail 4 dakaansluiting op gebint
22 april 2018
2018.01
1:10

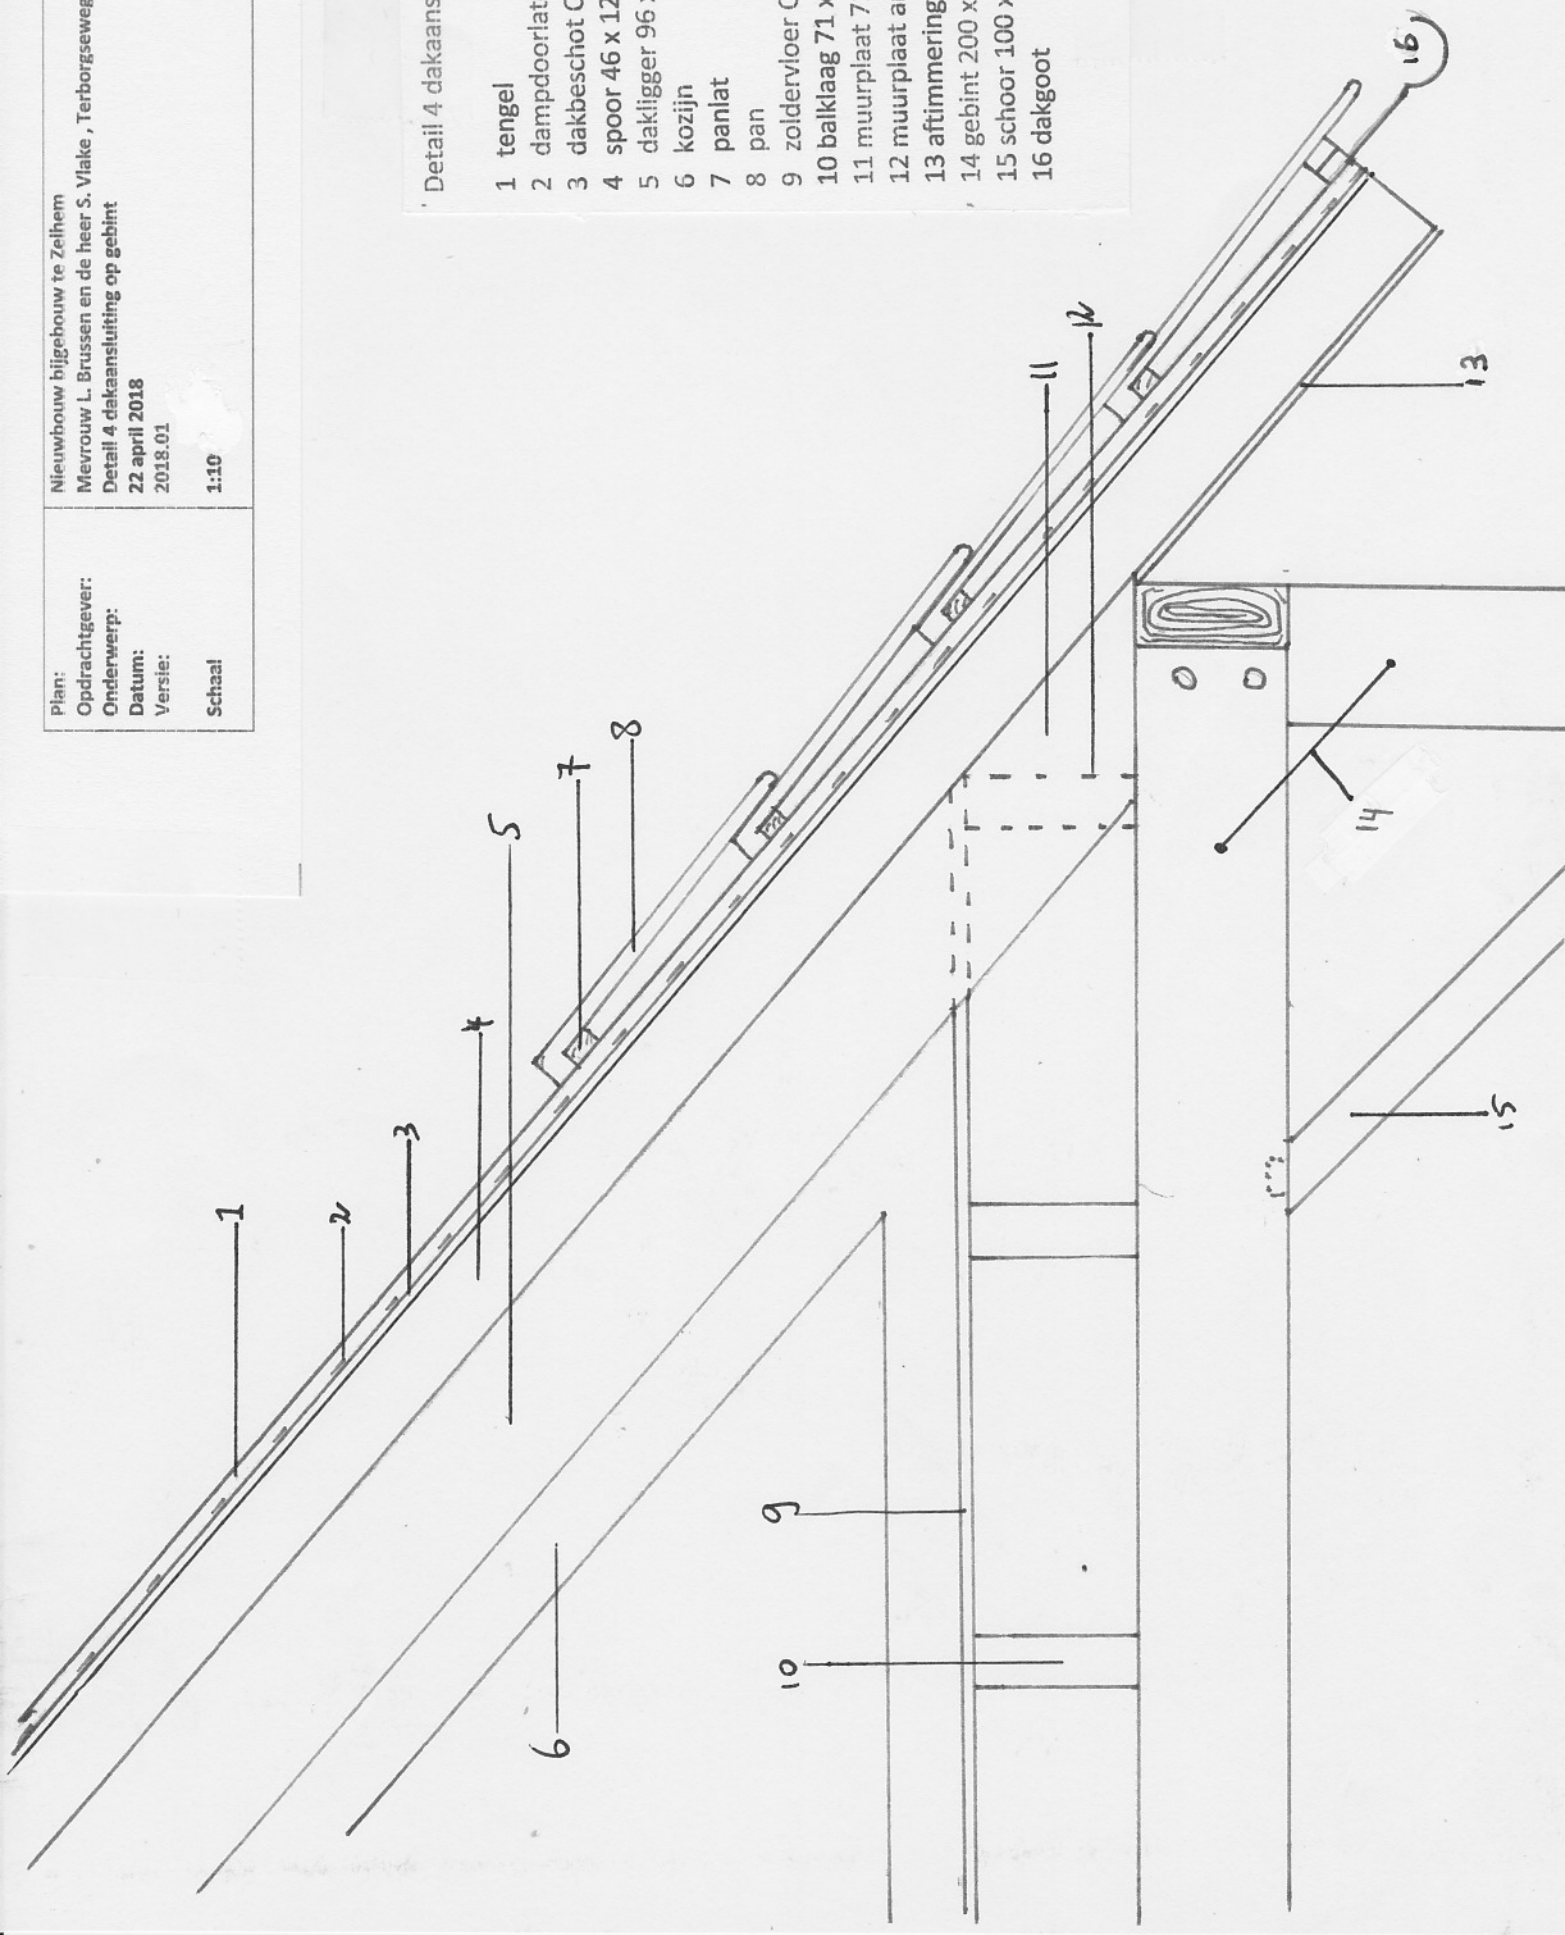

Detail 4 dakaansluiting op gebinten:

- 1 tengel
- 2 dampdoorlatende folie
- 3 dakbeschoot OSB 18 mm
- 4 spoor 46 x 121 mm
- 5 dakligger 96 x 196 mm
- 6 kozijn
- 7 panlat
- 8 pan
- 9 zoldervloer OSB 18 mm
- 10 balklaag 71 x 221 (500 mm h.o.h.)
- 11 muurplaat 71 x 171 mm
- 12 muurplaat anker
- 13 aftimmering 100 x 20 mm
- 14 gebint 200 x 200 mm
- 15 schoor 100 x 100 mm
- 16 dakgoot

Plan:	Nieuwbouw bijgebouw te Zelhem
Opdrachtgever:	Mevrouw L. Brussen en de heer S. Vlakte, Terborgseweg 4a 7021 JN, Zelhem
Onderwerp:	Detail 5 dakvorst
Datum:	22 april 2018
Versie:	2018.01
Schaal	1:5

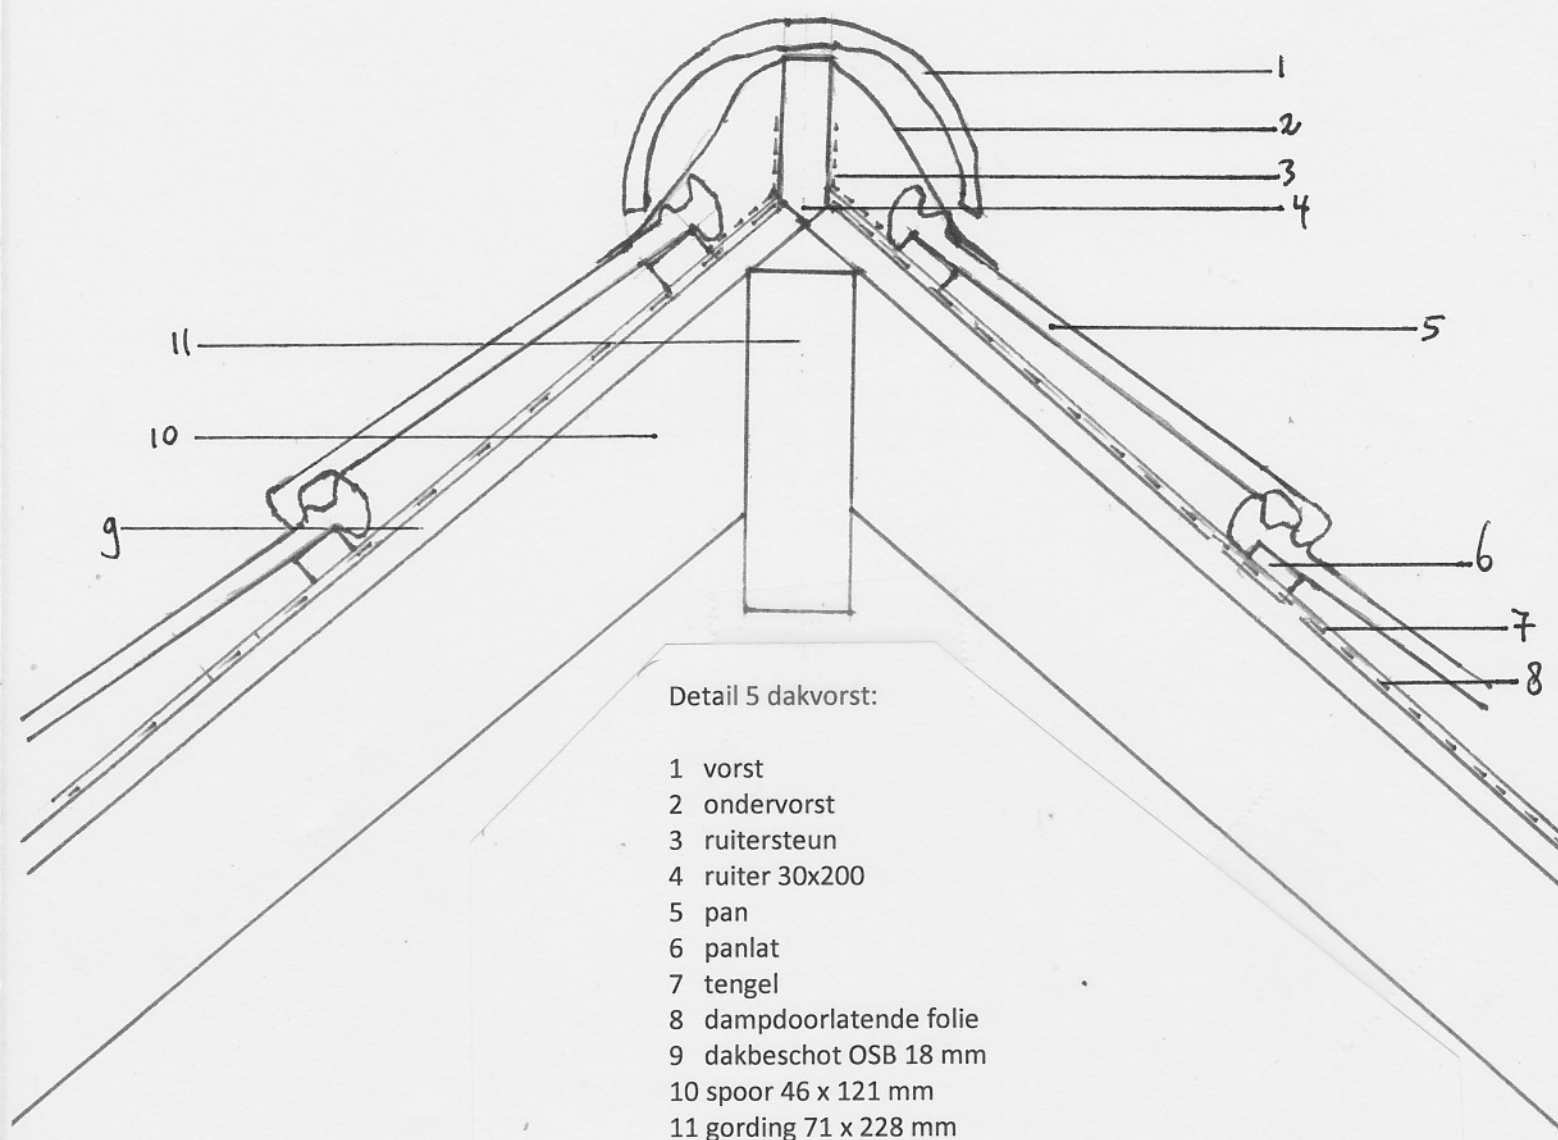

Plan:	Nieuwbouw bijgebouw te Zelhem
Opdrachtgever:	Mevrouw L. Brussen en de heer S. Vlakte, Terborgseweg 4a, 7021 JN, Zelhem
Onderwerp:	Kleuren- en materiaalstaat exterieur,
Datum:	22 april 2018
Versie:	2018.01
Schaal:	
Papierformaat:	A4

EXTERIEUR:

gevels:	baksteen	rood genuanceerd	volgens monster
voegwerk gevel	cement	grijs	volgens monster
voegwerk plint	cement	antraciet	volgens monster
gebinten	eiken	natuur	
dak	keramische pan vlakke mulden	blauw gesmoord	volgens monster
goot	zink	natuur	
hwa	zink	natuur	
kozijnen	hout	gebroken wit	RAL 9010
deuren	hout	donkergroen	RAL 6009
boeidelen	hout	gebroken wit	RAL 9010
aftimmering	hout	gebroken wit	RAL 9010
trap	hout	natuur	
	hoogteverschil:	25000 mm	
	optrede:	192 mm	
	aantrede:	325 mm	
bruto inhoud		690 m3	
bruto vloeroppervlakte	begane grond	150 m2	
	verdieping	100 m2	