




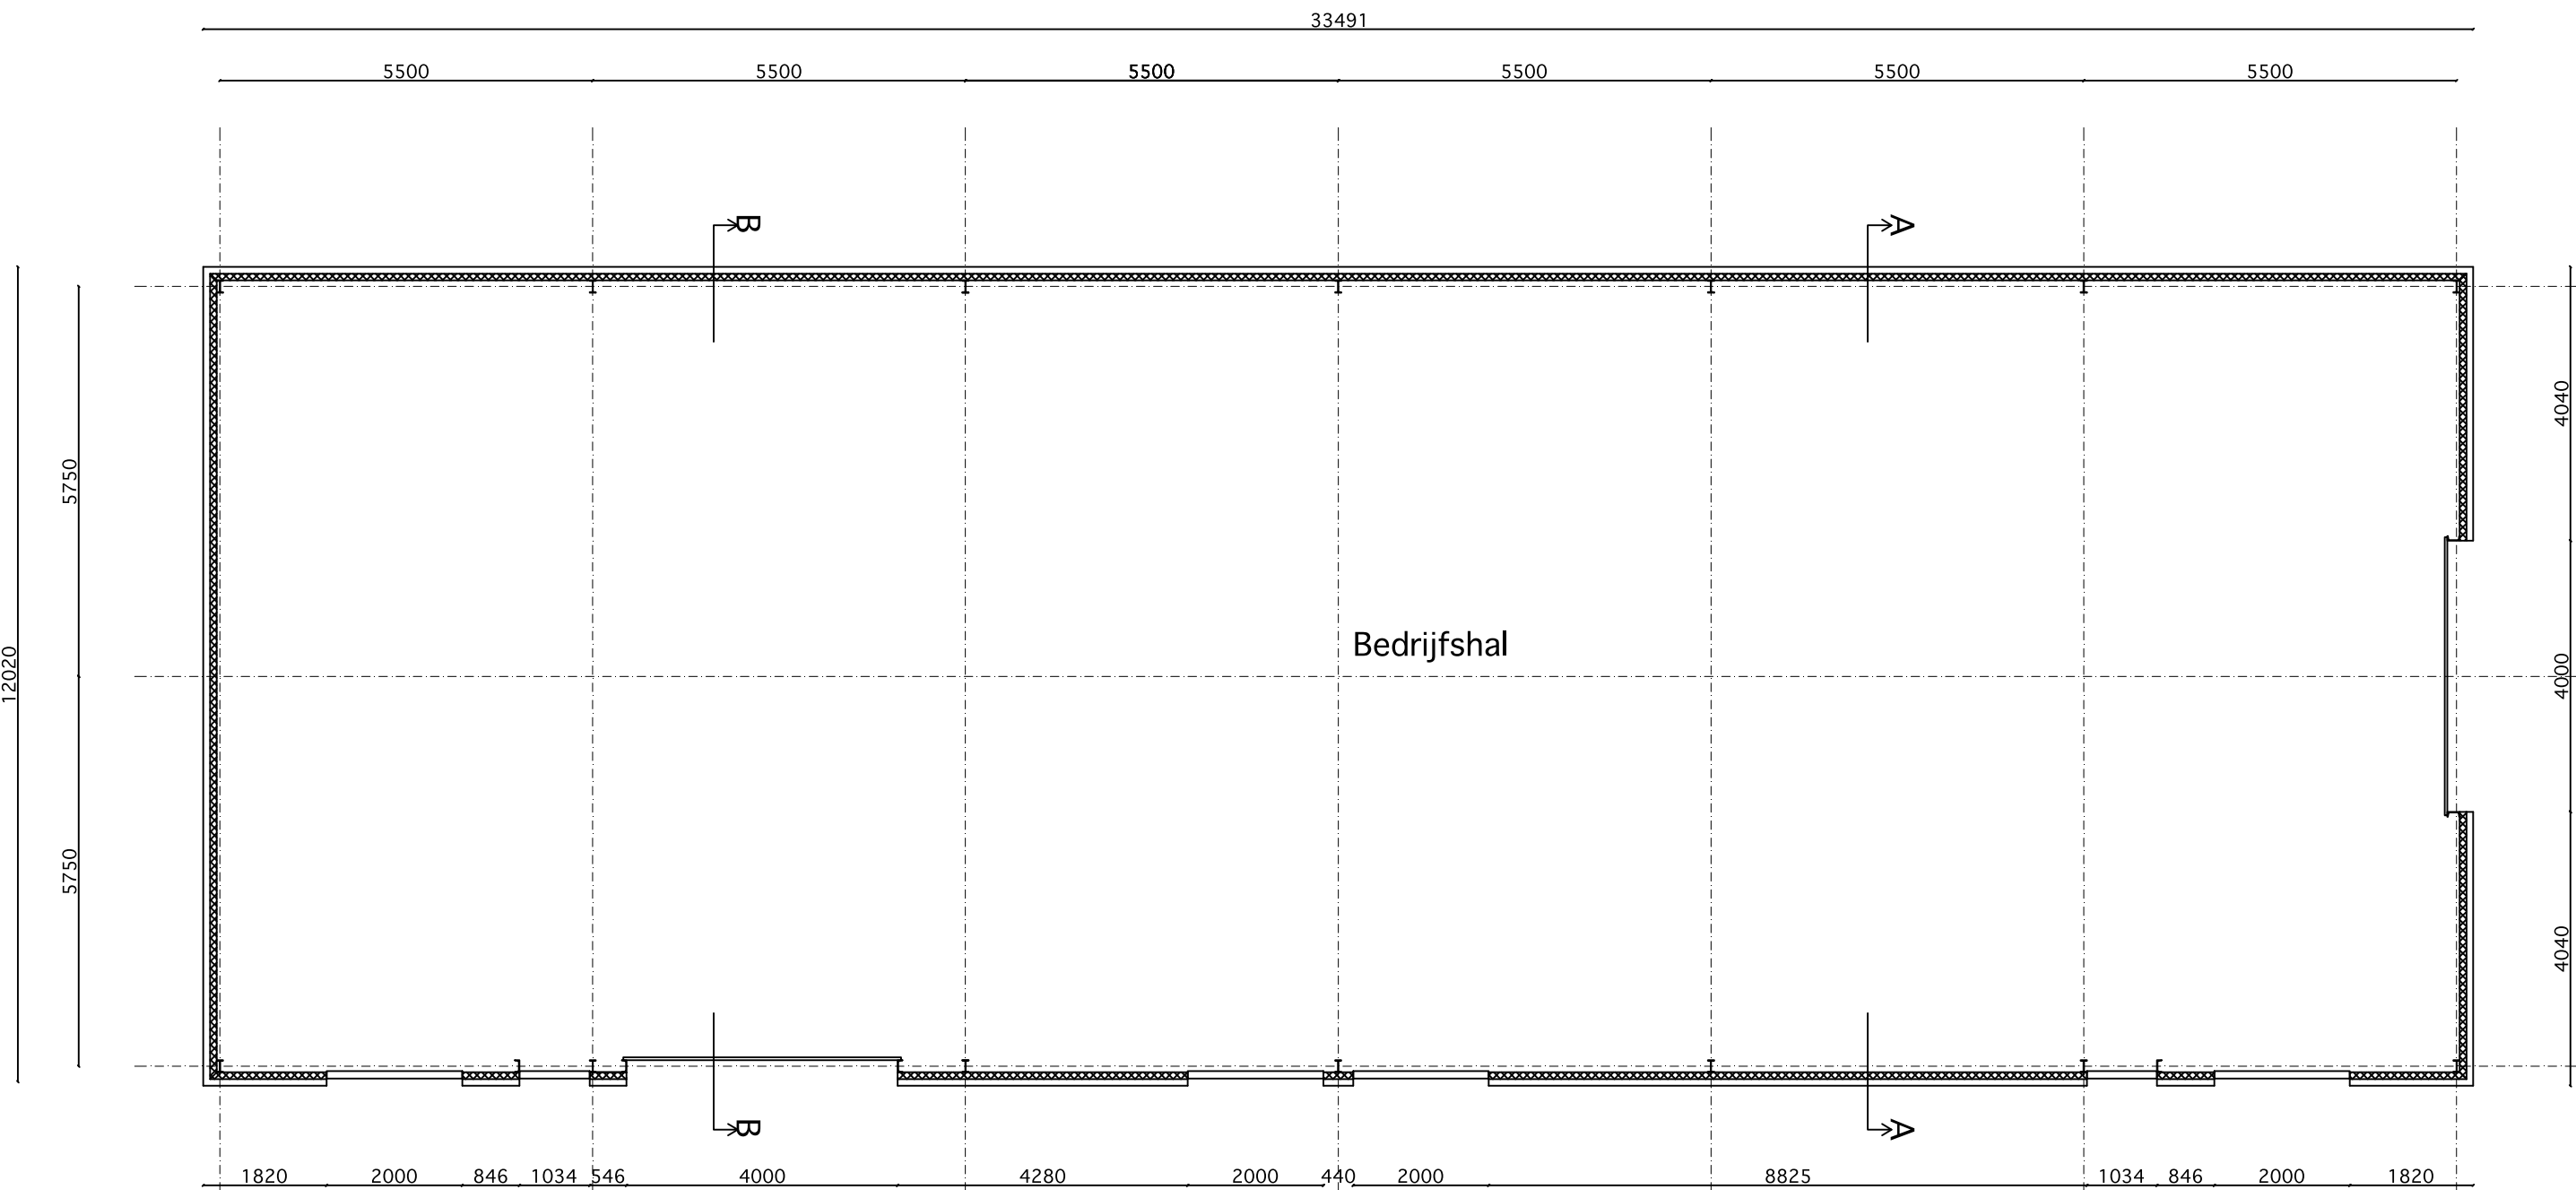


Plattegrond

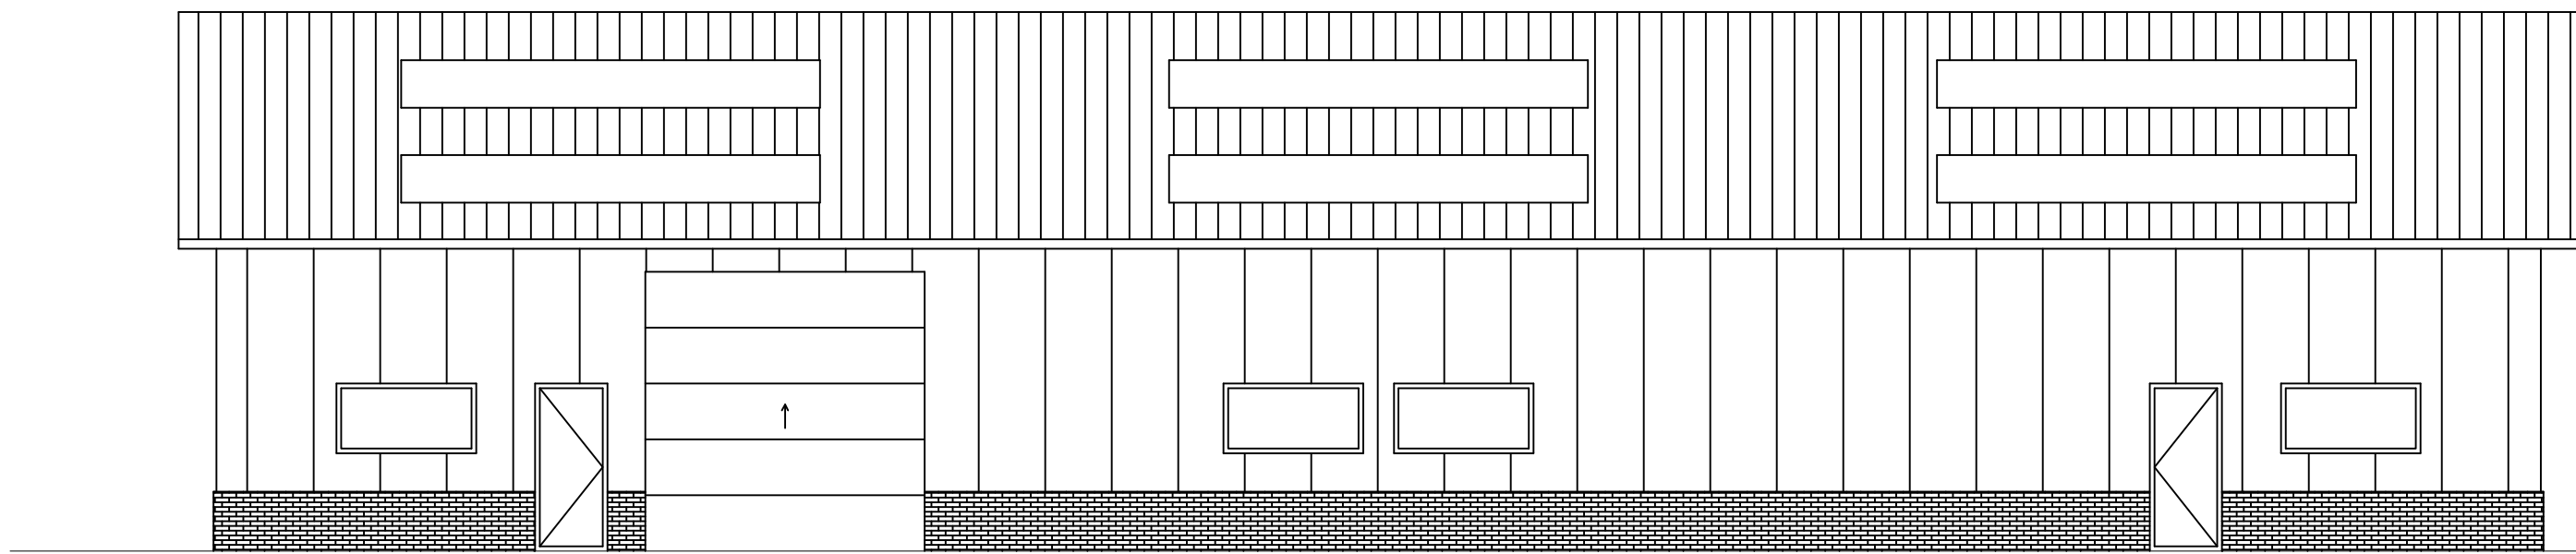


Voorgevel

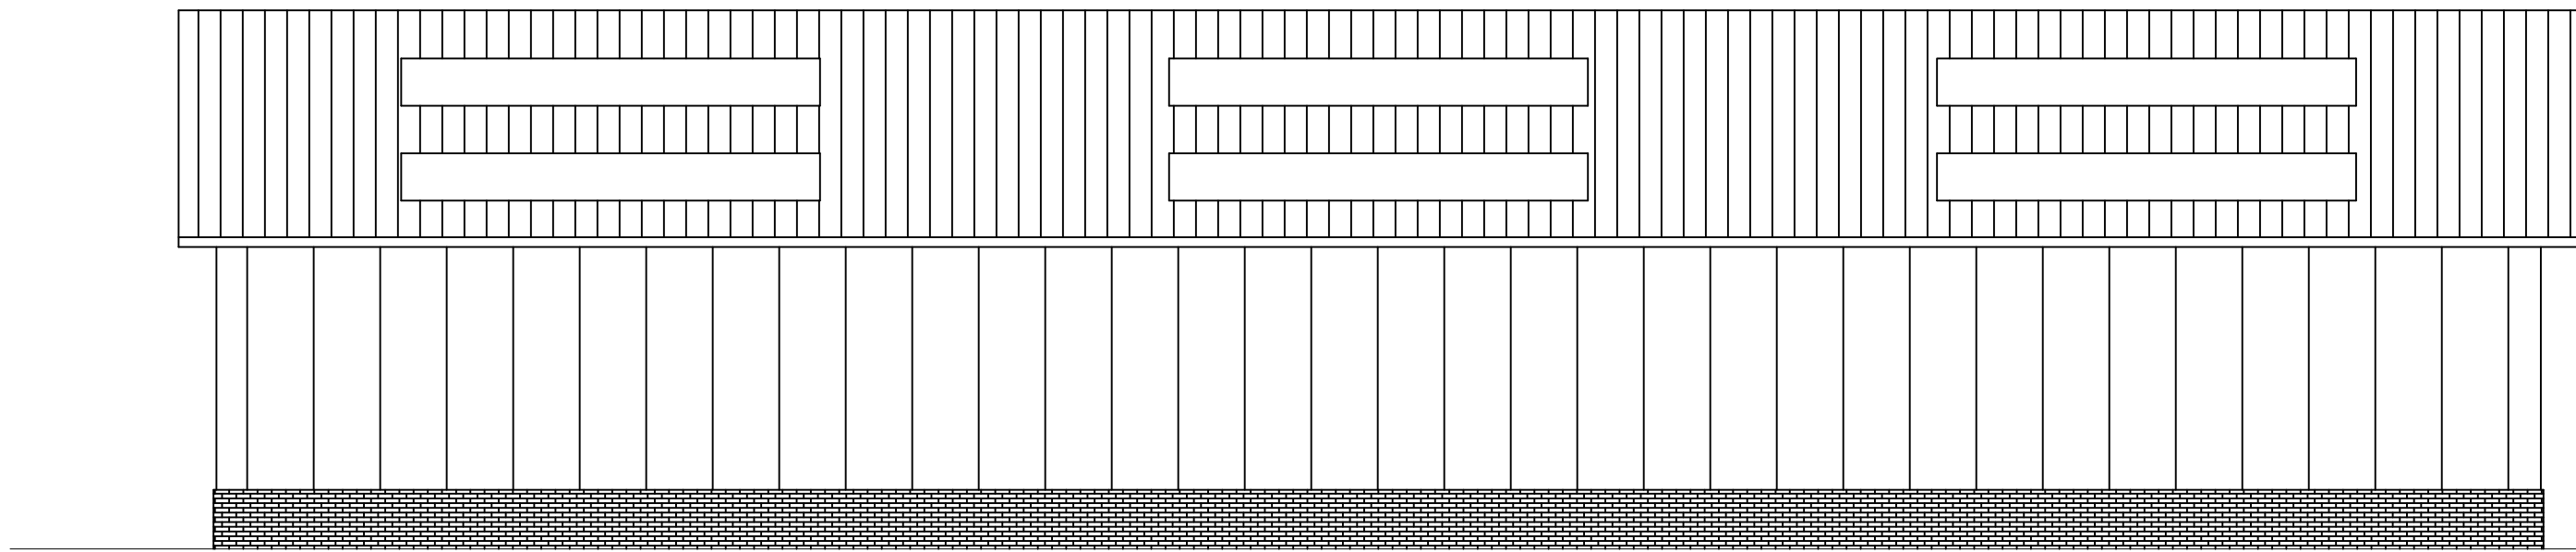


Achtergevel

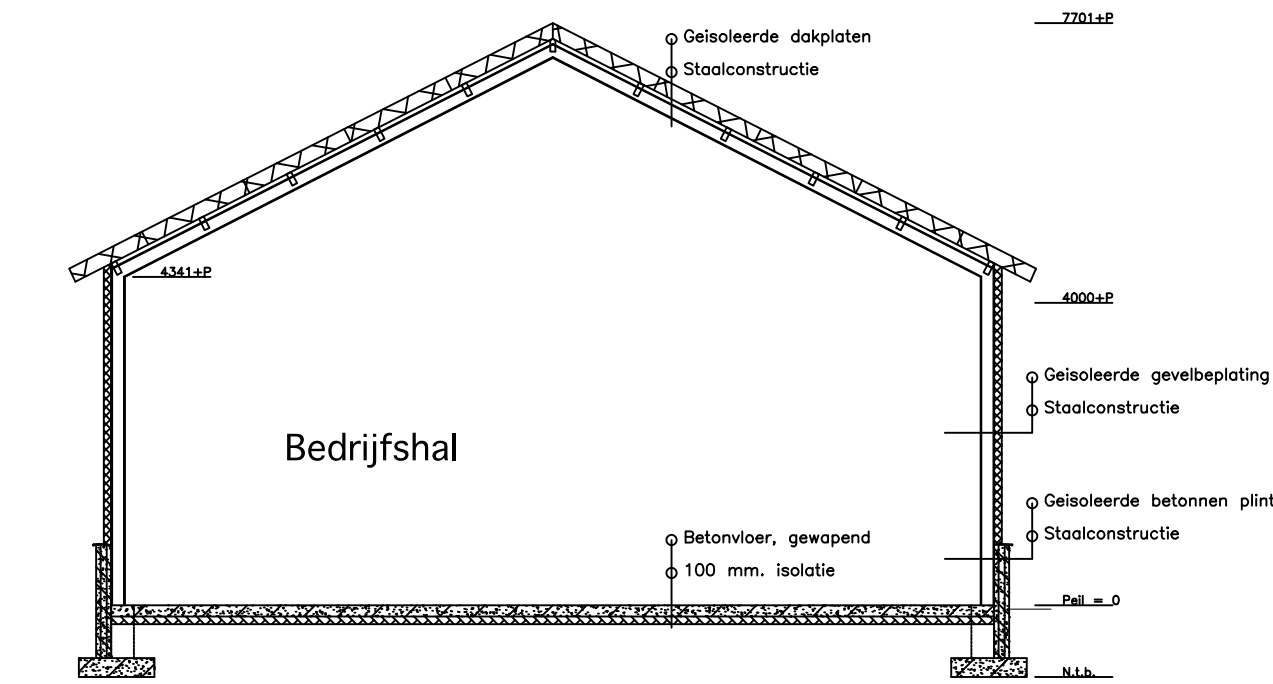


Doorsnede A-A

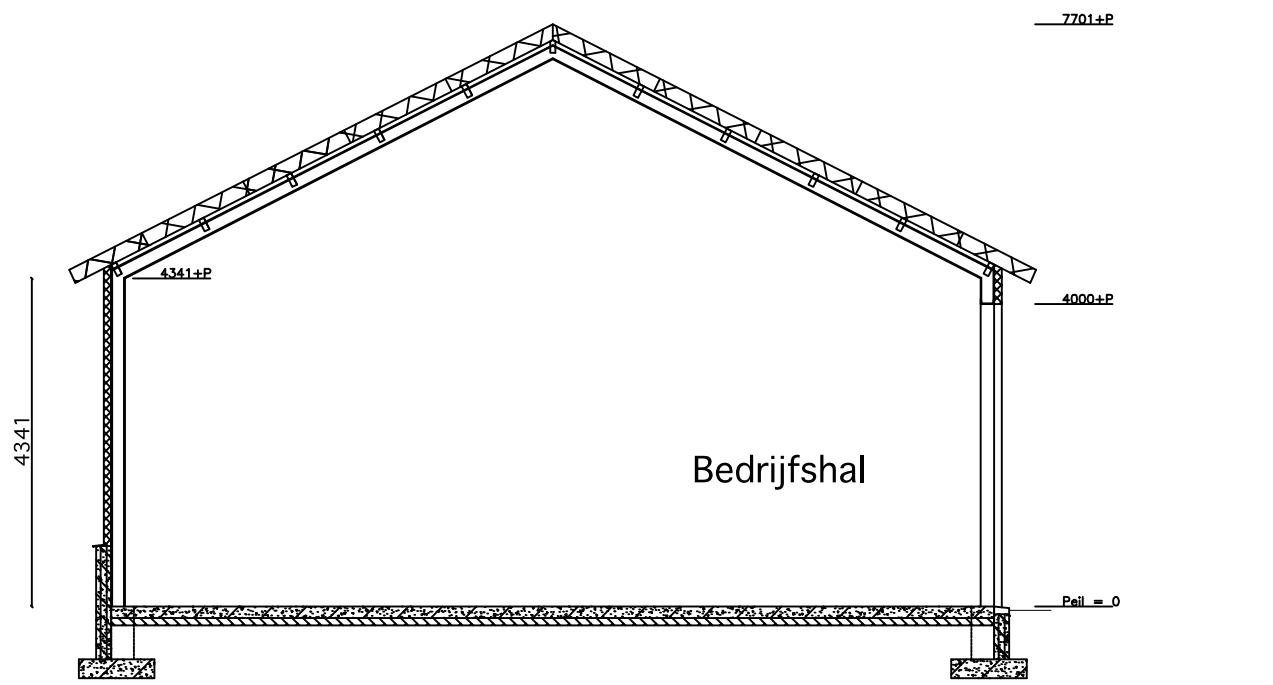

Doorsnede B-B

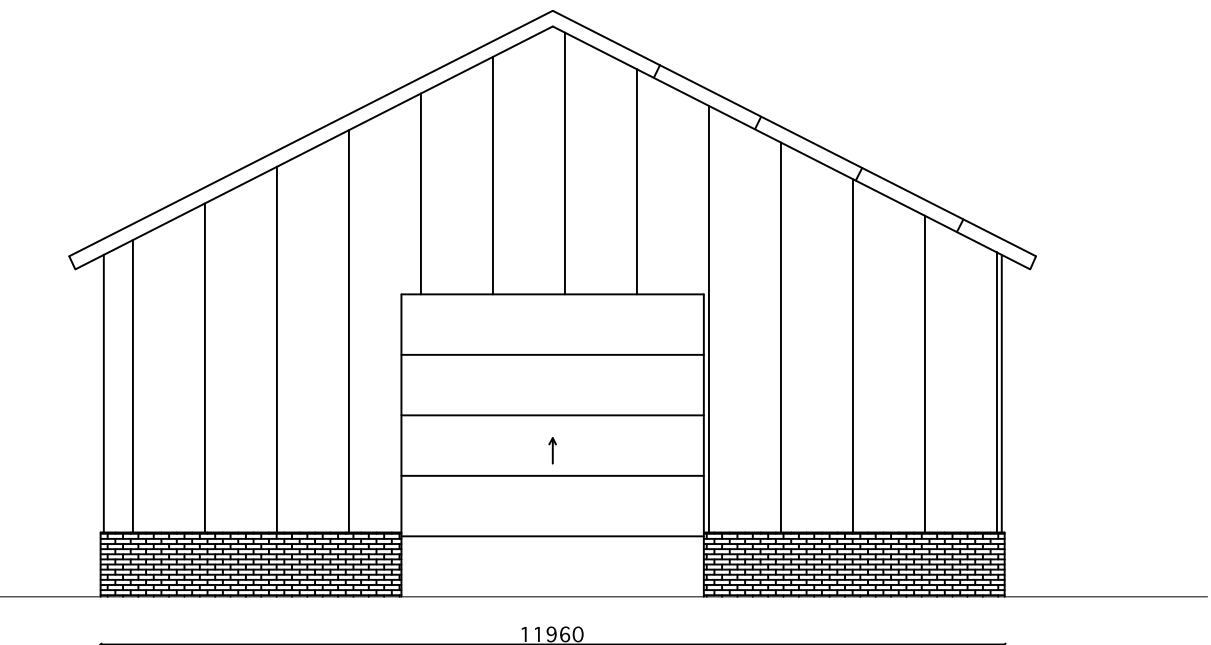

Rechter zijgevel

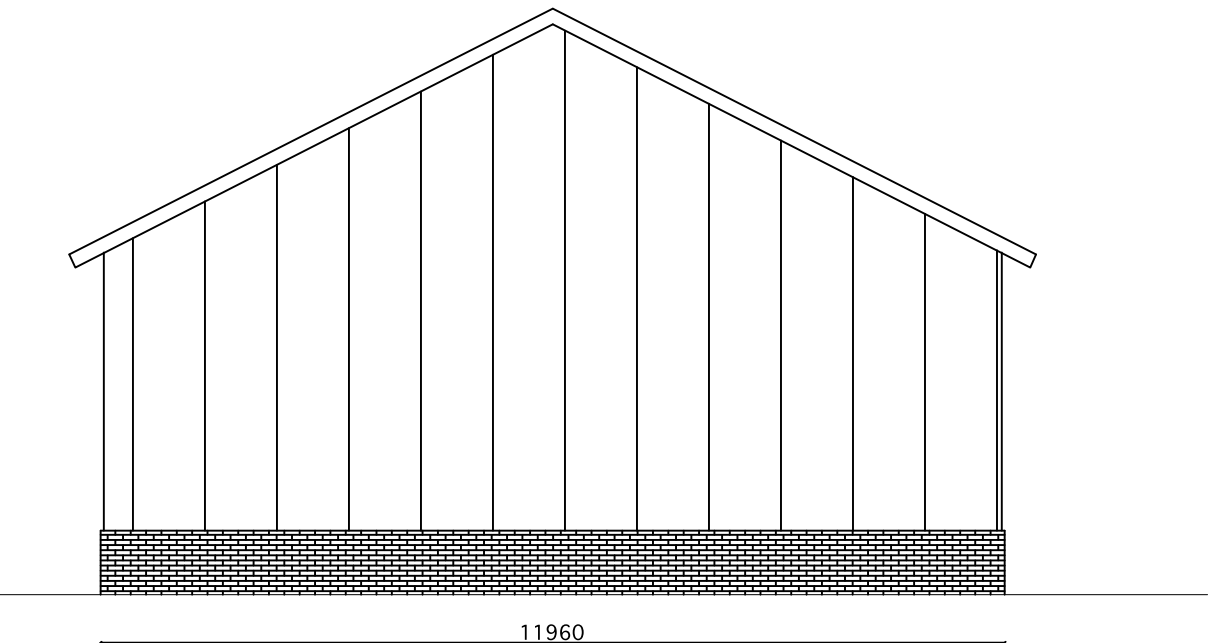

Linker zijgevel

Renvooi:

1. Het bouwen dient te geschieden overeenkomstig de eisen van het Bouwbesluit. Rekening houdend met de voorschriften zoals opgenomen in het Bouwbesluit.
2. Ventilatie volgens NEN 1087, NPR 1088 en Bouwbesluit.
3. Alle glas van het gebouw uit te voeren als isolerend dubbelglas. Daar waar nodig uitgevoerd in doorvalveilig glas.
4. Warmte-isolatiecoëfficiënt uitwendige scheidingen: buitenwanden $R_c \geq 4,5$, begane grondvloer $R_c \geq 3,5$ en dak $R_c \geq 6,0 \text{ m}^2\text{K/W}$, volgens Bouwbesluit. Warmtedoorgangcoëfficiënt van ramen, deuren en kozijnen is maximaal $1,65 \text{ W/m}^2\text{K}$.
5. Geluidwering uitwendige scheidingen: (buitenwanden en dak, grenzend aan een verblijfsgebied): min. 20 dB(A) , volgens Bouwbesluit.
6. Het gebouw moet voldoen aan de voorschriften uit de NEN-EN 13501-1, brandklasse D en rookklasse s2.
7. Alle constructies volgens berekeningen en tekeningen constructeur.
8. Nutsaansluitingen volgens de geldende normen van de nutsbedrijven.

1. Staalconstructies conform tekeningen en berekeningen leverancier.
2. Betonnen strokenfunderingen, poeren en vloer conform tekeningen en berekeningen leverancier staalconstructies.
3. Prefab beton conform tekeningen en berekeningen leverancier.
4. Details conform tekeningen leverancier staalconstructies.

Betreft: Nieuwbouw bedrijfshal
Heerlerweg 15 te Vierakker

Opdrachtgever: Dhr. en mevr. Attema
Heerlerweg 15
7233 SG Vierakker

Renvooi:

- Dakbeplating, geïsoleerd
- Gevelbeplating, geïsoleerd
- Prefab beton, gewapend
- Beton, gewapend
- Isolatie onder betonvloer

Blad B01 bestektekening

Werknr:	14.10.01	Datum:	18-04-16
Schaal:	1:100	Gewijzigd:	—

Alle maten in mm.