




VERKEERSBESLUIT

Blauwe zone deel parkeerterrein P1 Sportstad Heerenveen

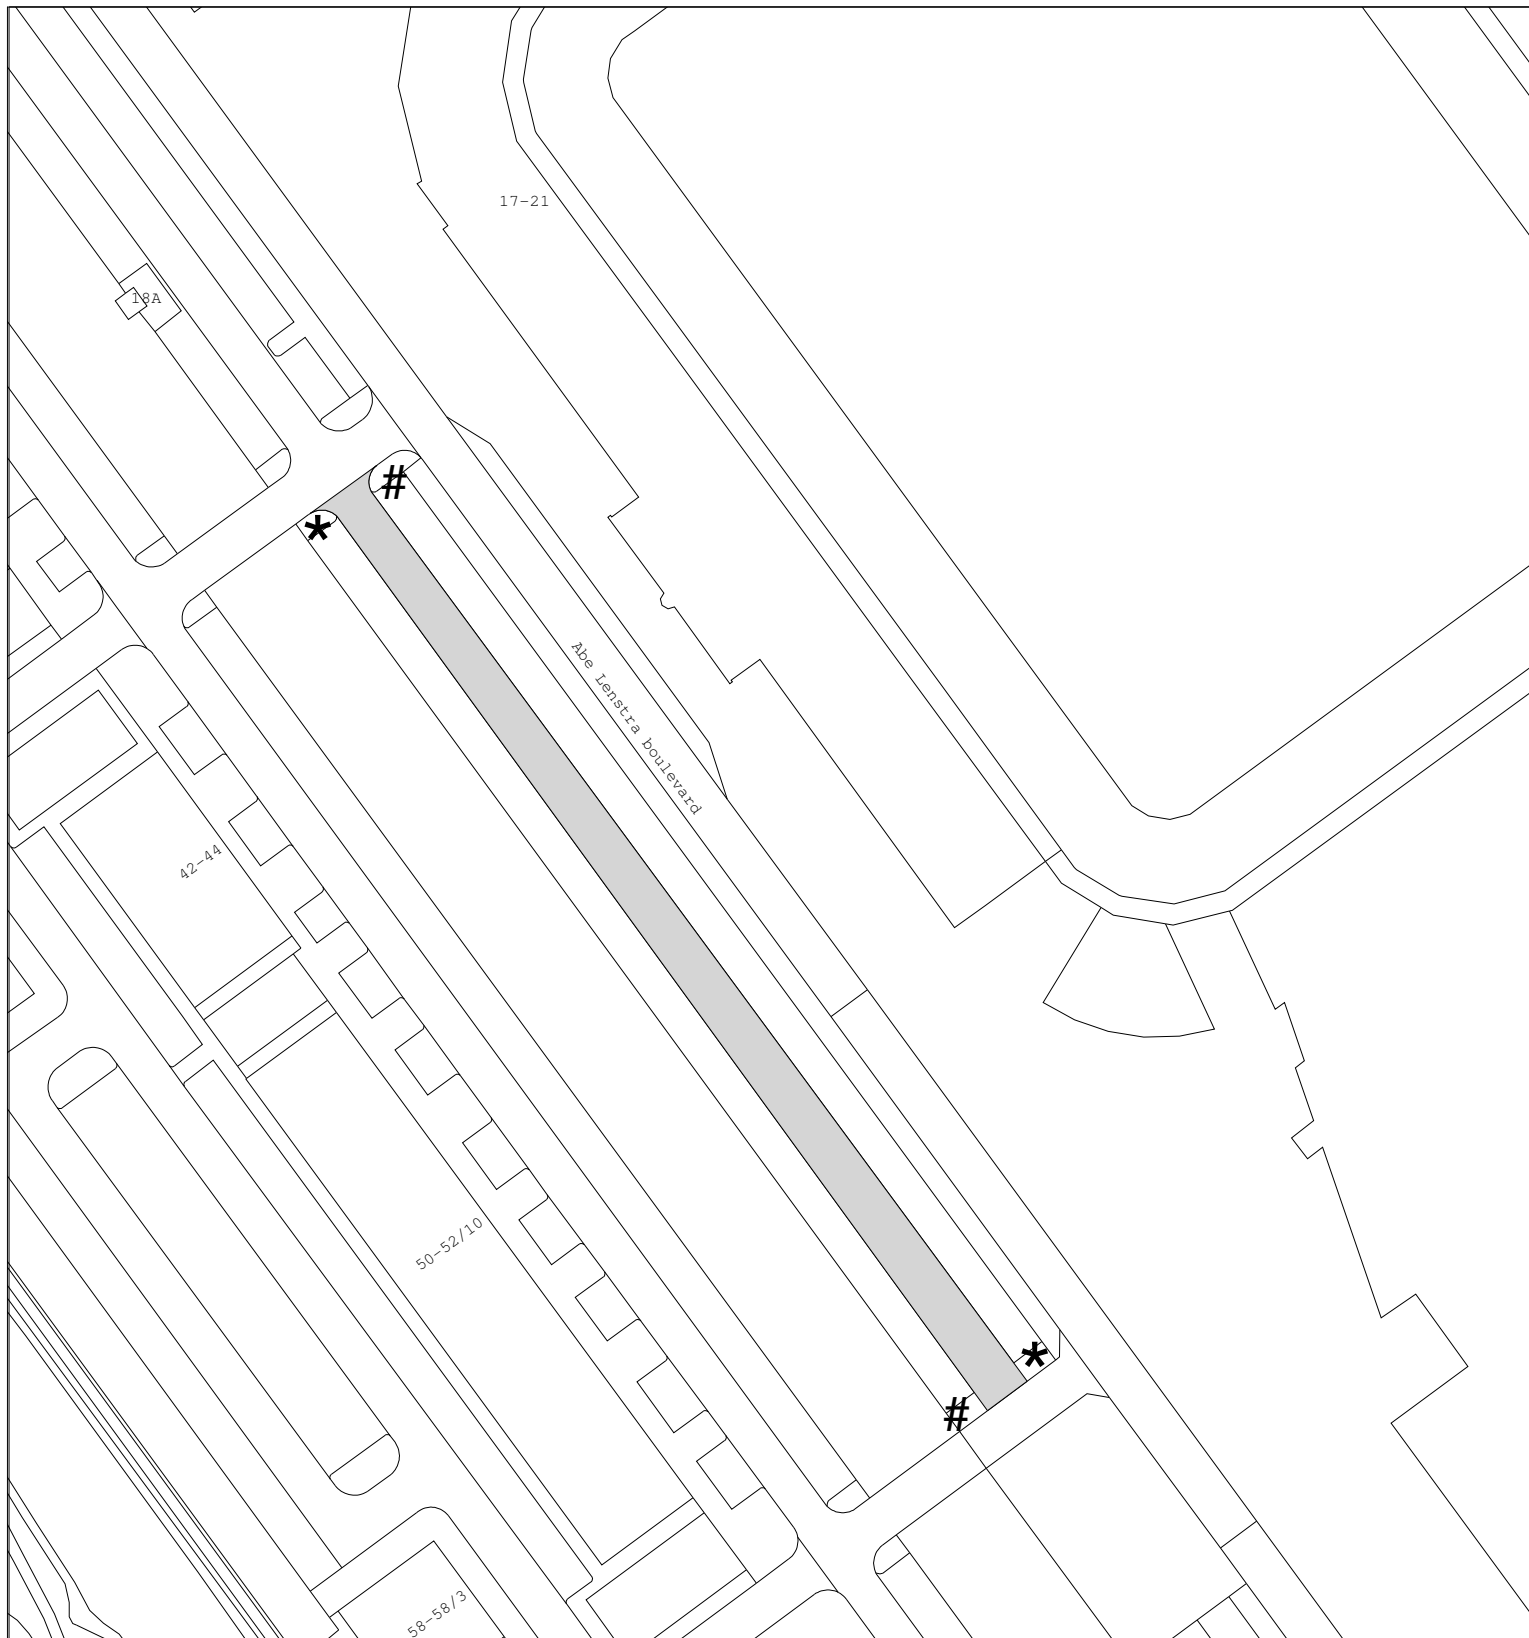

Gebied waarop het besluit betrekking heeft

Tekeningnummer 18.3001871

Schaal: 1 : 1000

★ bord E10 Zb volgens RVV 1990

bord E10 Ze volgens RVV 1990



Locatie:

parkeerterrein P1 Sportstad Heerenveen

Tekenaar: E. Kemerink

Datum: 03-05-2018