



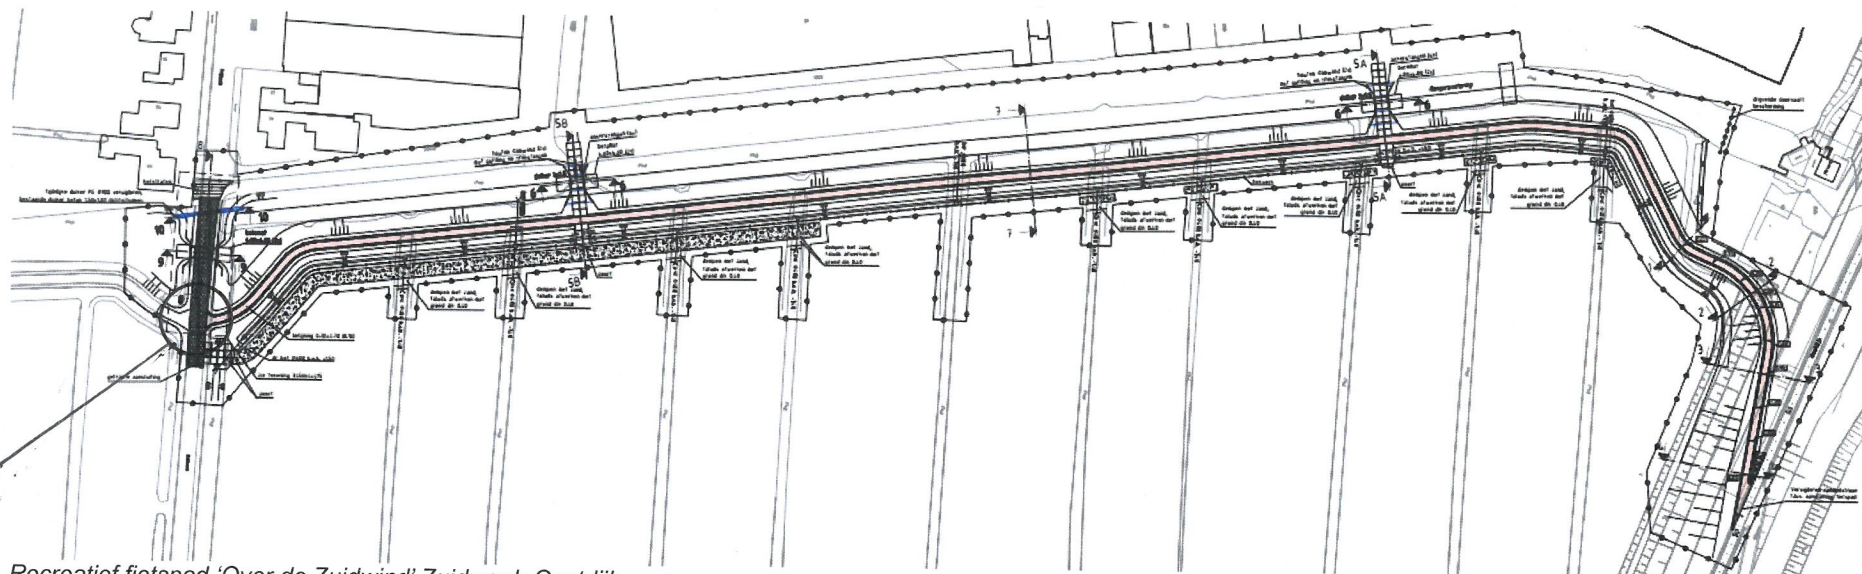

Recreatief fietspad 'Over de Zuidwind' Zuidwenk-Oostdijk

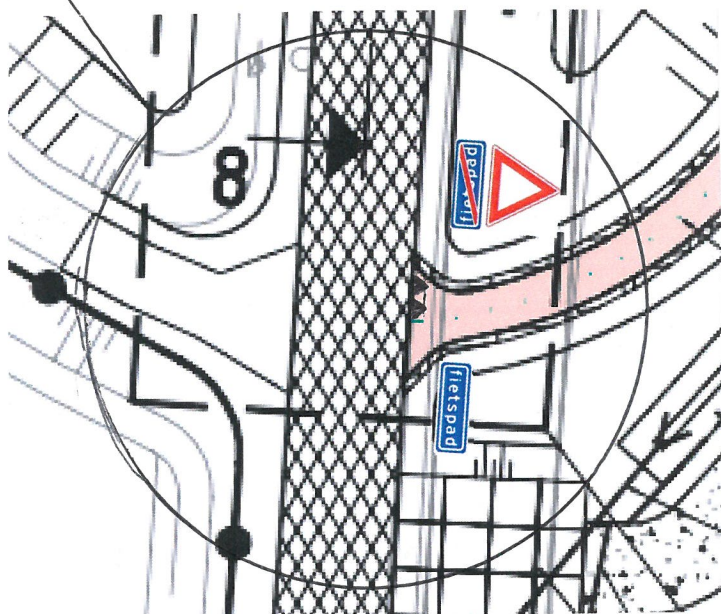

Bebording bij aansluiting op de Zuidwenk

Datum : 1 mei 2018

Schaal 1 :

Tekenaar: W.O. van der Wijk

Projectnaam: Verkeersbesluit onverplicht fietspad
Zuidwenk-Oostdijk

besluit d.d. 8 mei 2018

Locatie file:

