



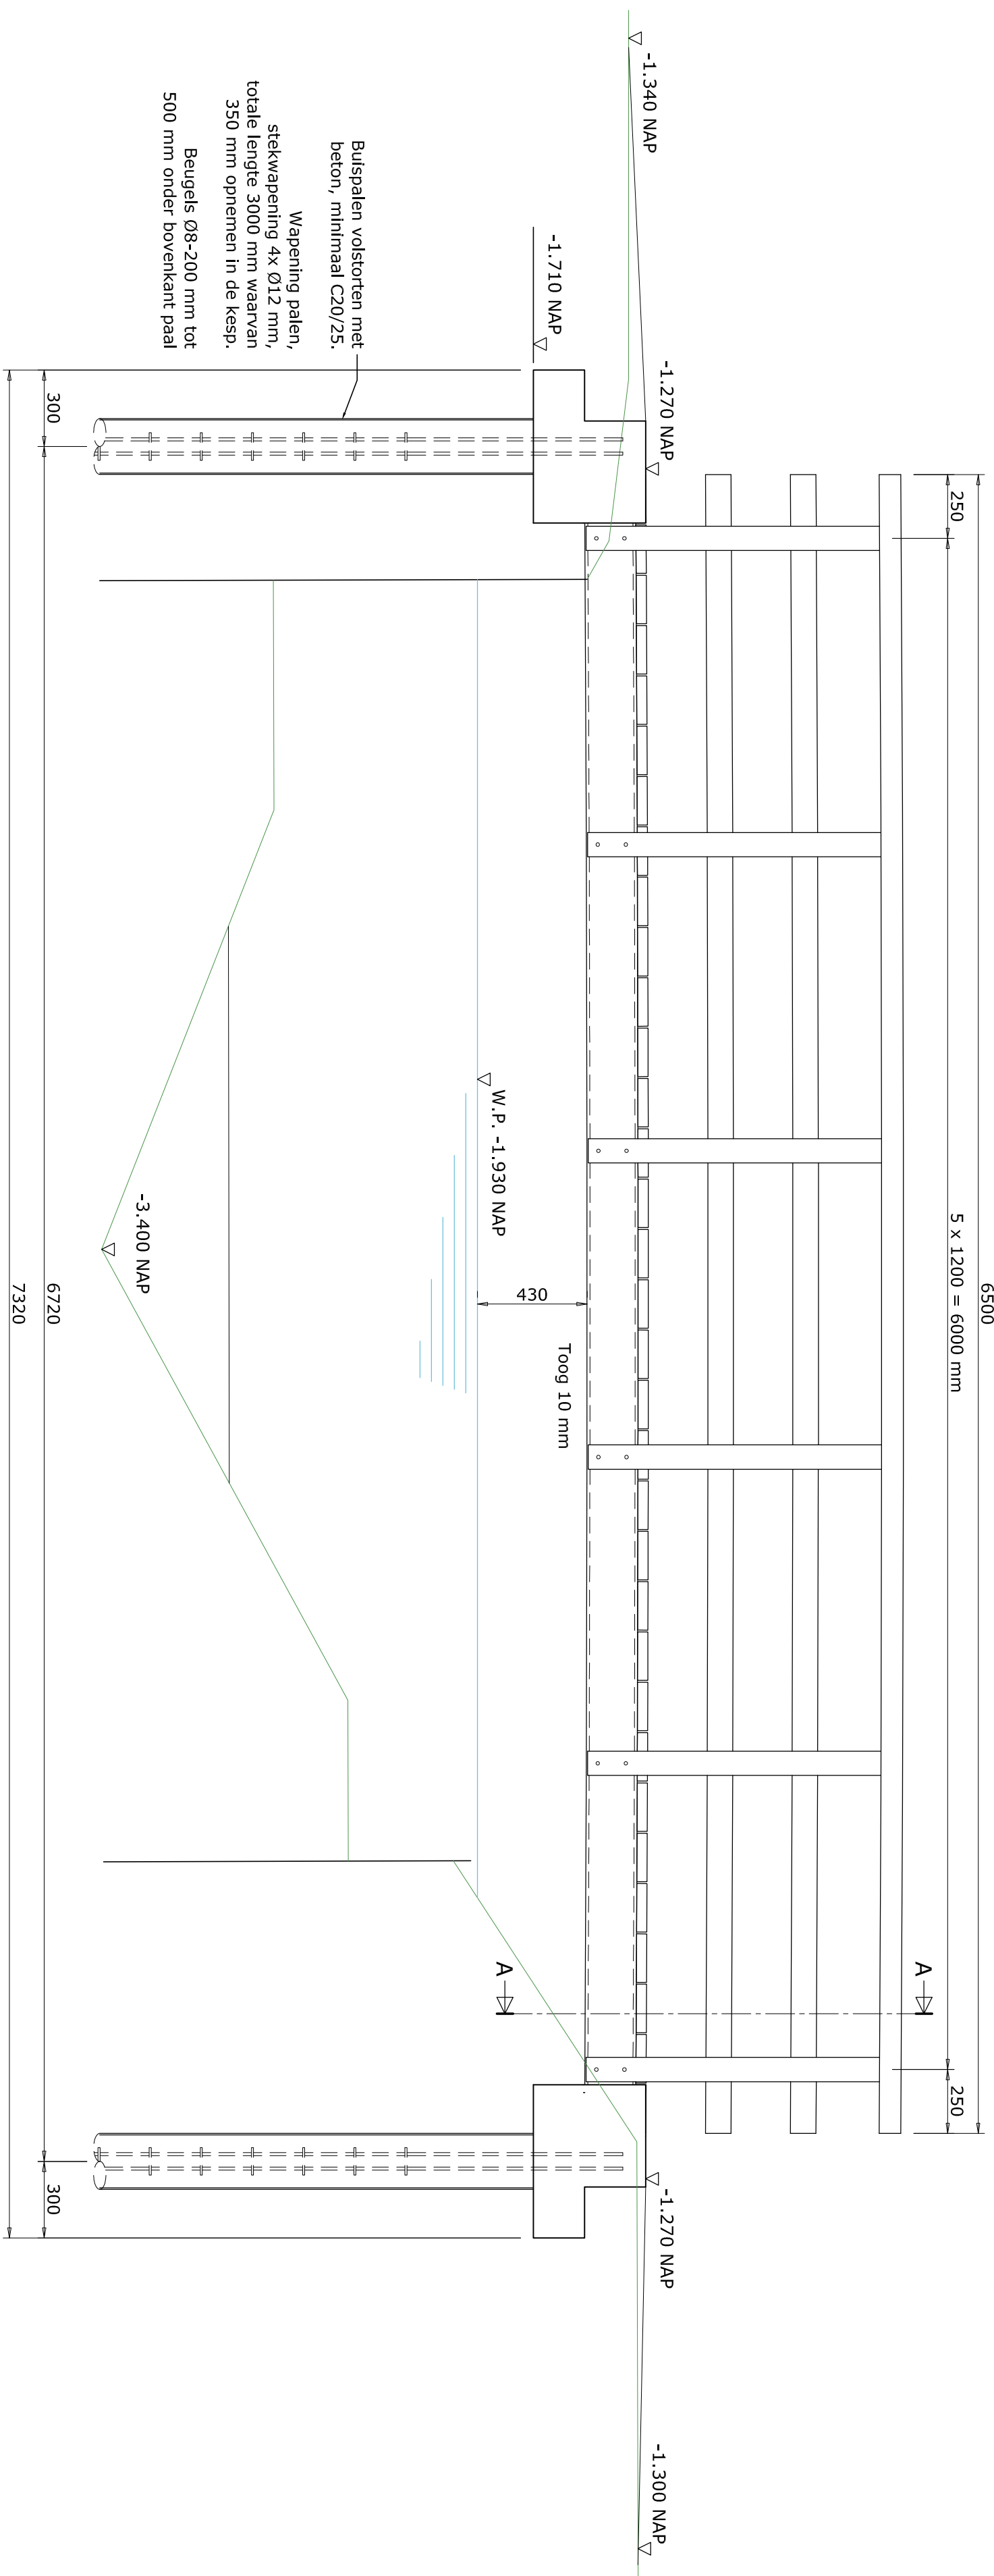


Zijaanzicht

1:20

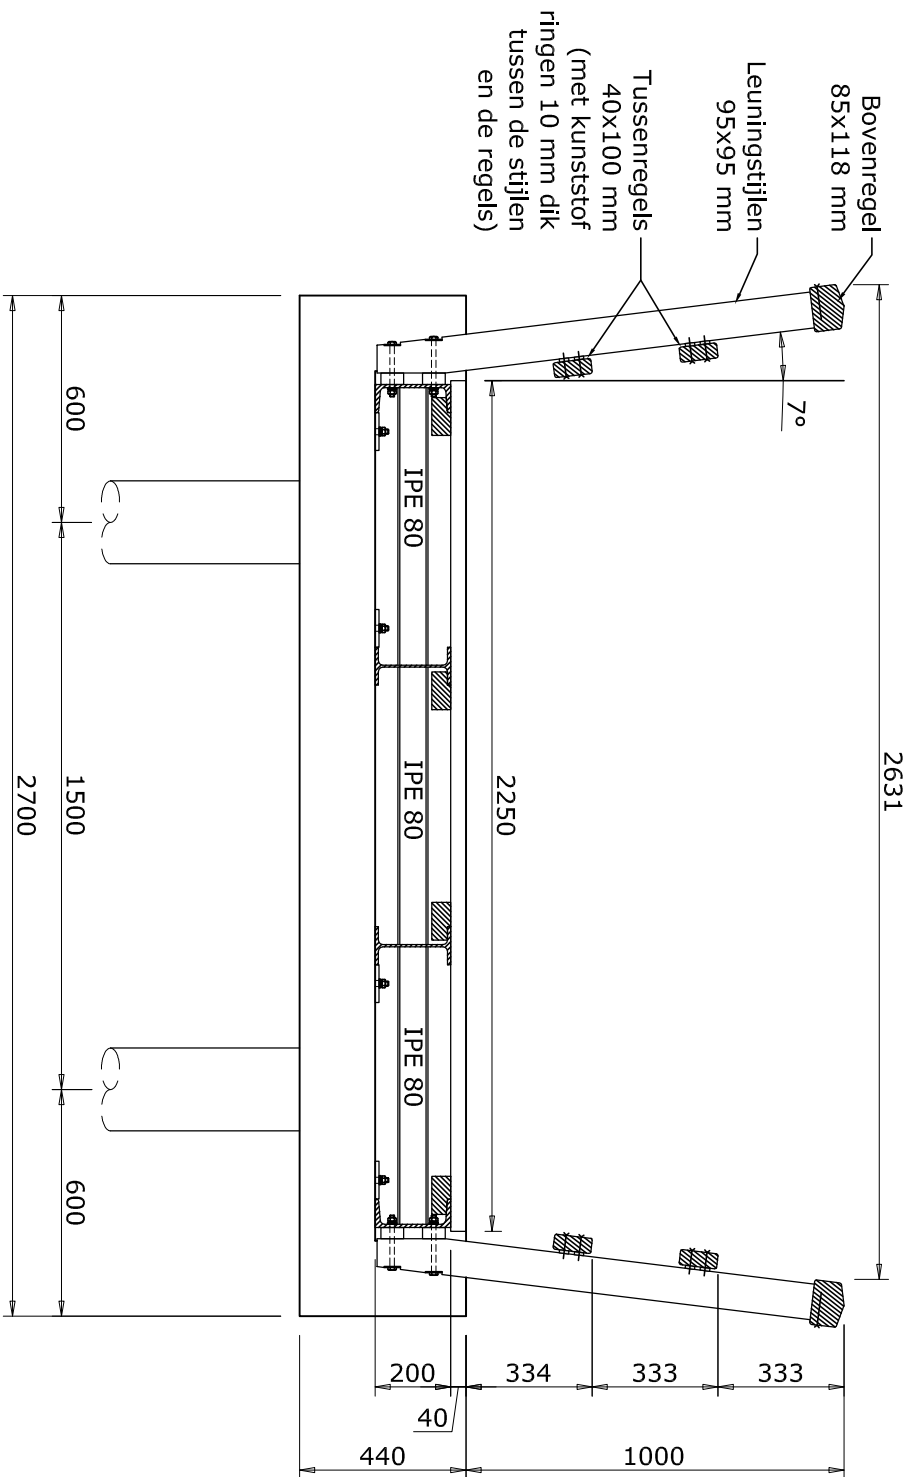

Doorsnede A-A


1:20

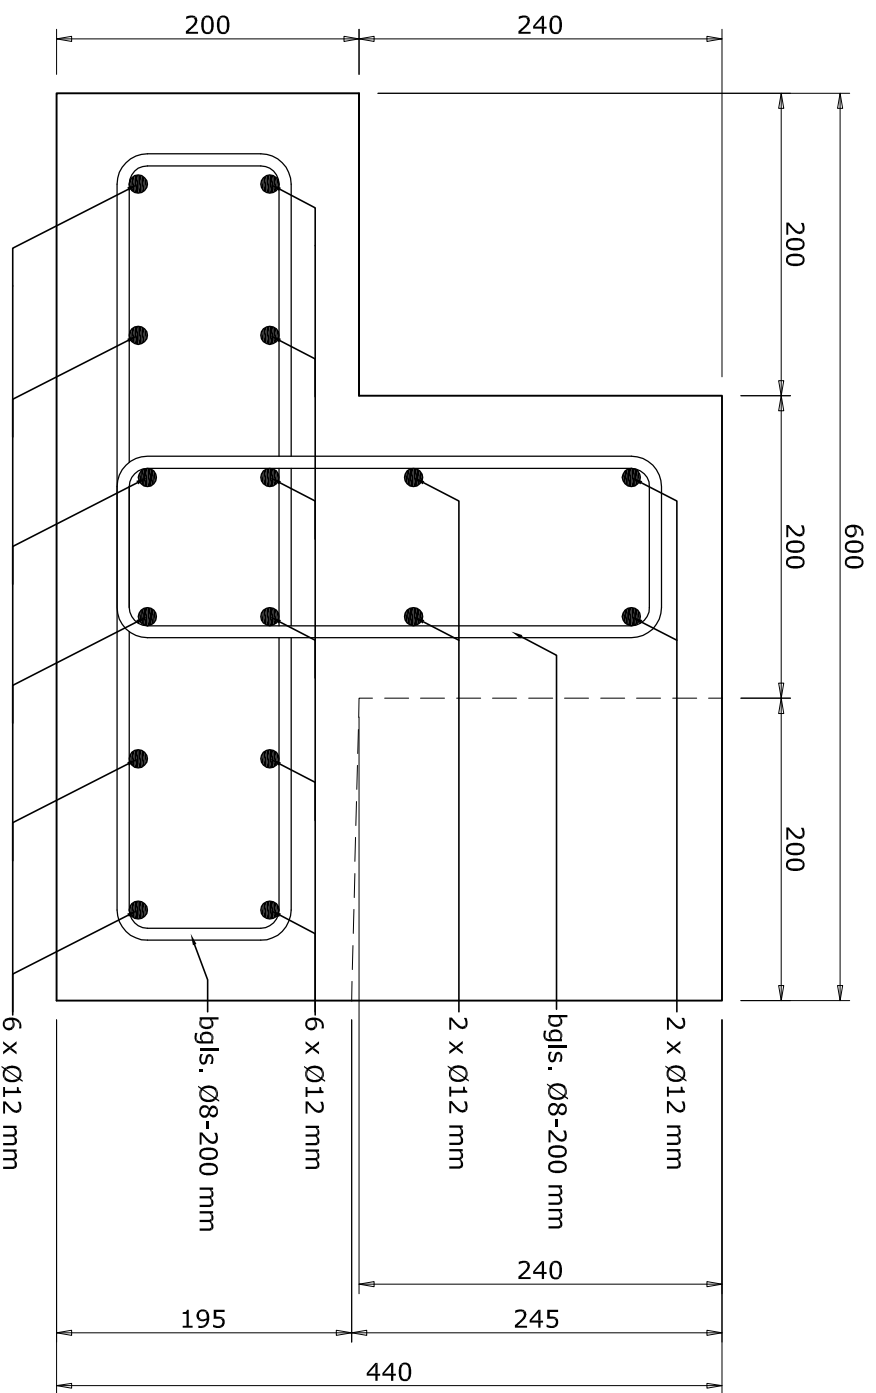

Betonnen landhoofd




1:20

Betonkwaliteit	C30/37
Staalkwaliteit	B500B
Milieuklasse	XD3 / XF 2
Betondekking	40 mm

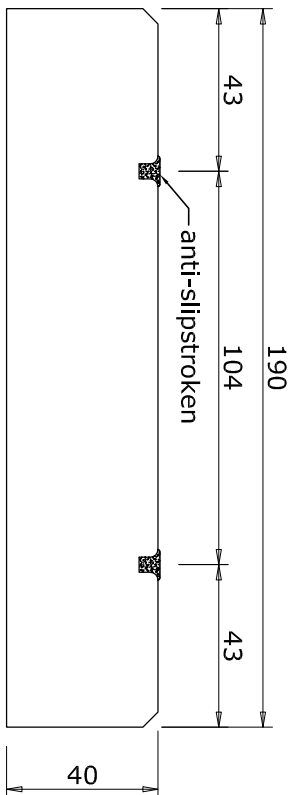

Detail slijtlaag

1:2

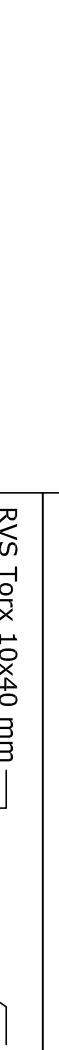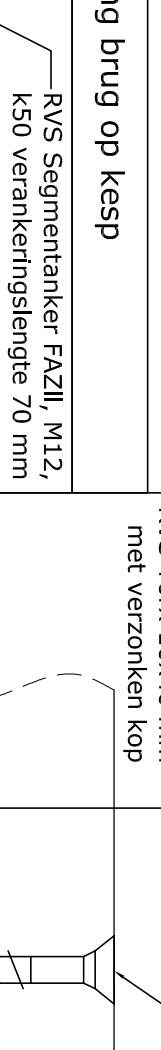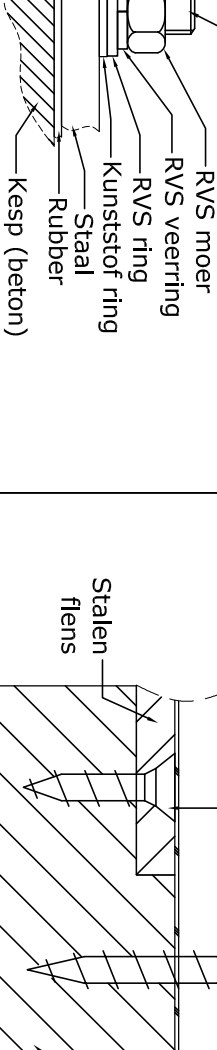		bevestiging brug op keesp
	bevestiging houten dek	
	bevestiging hardhouten leuning	

B		10-04-2018	D.v.d.B.	VOLGENS OPMERKINGEN	
A		05-04-2018	P.V.	SCHUINSTAND STULEN	
DATUM:		GET:		GEWIJZIGD:	
 HAASNOOT BRUGGEN ONTWERPERS, ENGINEERS EN BOUWERS LEVEREN EN AANBRENGEN VAN EEN VOET- EN FLETSBRUG IN HET PROJECT KOCKEINGEN FASE 3 TE KOCKEINGEN ZIJNZAANCIJT, DOORSNEDEN A-A EN DETAILS MODEL / TYPE: VOETGANGERS- EN FLETSBRUG OPDRACHTGEVER: A. BLINKH B.V.  PROJECTE: EENHEID: MM SCHAAL: ZIE TEKENING FORMAAT: A2 TEKENINGNR.: 17494-01-01B BLADNR: 1 van 1 De klant is te begrepen van Haasnoot Bruuggen B.V. en mag niet naar de afgeleverde tekening of tekening afgeleiden, noch aan derden worden verspreid of in andere vorm openbaar. E-MAIL: info@haasnootbruuggen.nl					

Renvoii

Algemeen :

Alle hoogtematen ten opzichte van NAP (in meters)

Gebruik :

Materialen :

Stalen buispalen Ø219,1x5,6 mm met voelplaat Ø230 mm,
totale lengte 8,0 meter. Inheidiepte -9,75 m NAP volgens
sondering DKW-01, ondrachtnummer 06P003454.

Buispalen volstorten met beton, minimaal C20/25

Wapening palen, stekwapening 4x Ø12 mm, totale lengte 3000 mm waarvan 350 mm opnemen in de kesp.

Kespen beton, 440x600 mm, lengte 2700 mm.
Tussen de betonnen kespen en de liggers rubber aanbrenge

Liggers staal, randliggers UNP 200 en tussenliggers IPE 200.

De liggers aan de onderzijde van de flens afwerken met spijkerregels. De bovenzijden van de liggers en de spijkerregels afwerken met denso vetband.

Dek tropisch hardhout met FSC-keurmerk, 40x190 mm
Leuningen tropisch hardhout met FSC-keurmerk, zie doorsnede

Bewerkingen :

De leuningen geschaafd en de bovenregels voorzien van een dakprofiel. De bruggedelen (zonder profiel) voorzien van twee anti-slipstroken (DeckGrip) en instrooien met standaard grijs.

De stalen liggers thermisch verzinken, aanstralen en voorzien van een drielaags verf/systeem bestaande uit, een epoxy zinkprimer, een epoxy coating en afslakken met een polysiloxaan afdek in één standaard RAL-kleur naar keuze.

Alle bevestigingsmiddelen RVS (A4)

Opmerkingen

De brug moet uitgevoerd worden volgens uitvoeringsklasse 2 (Exc. 2)