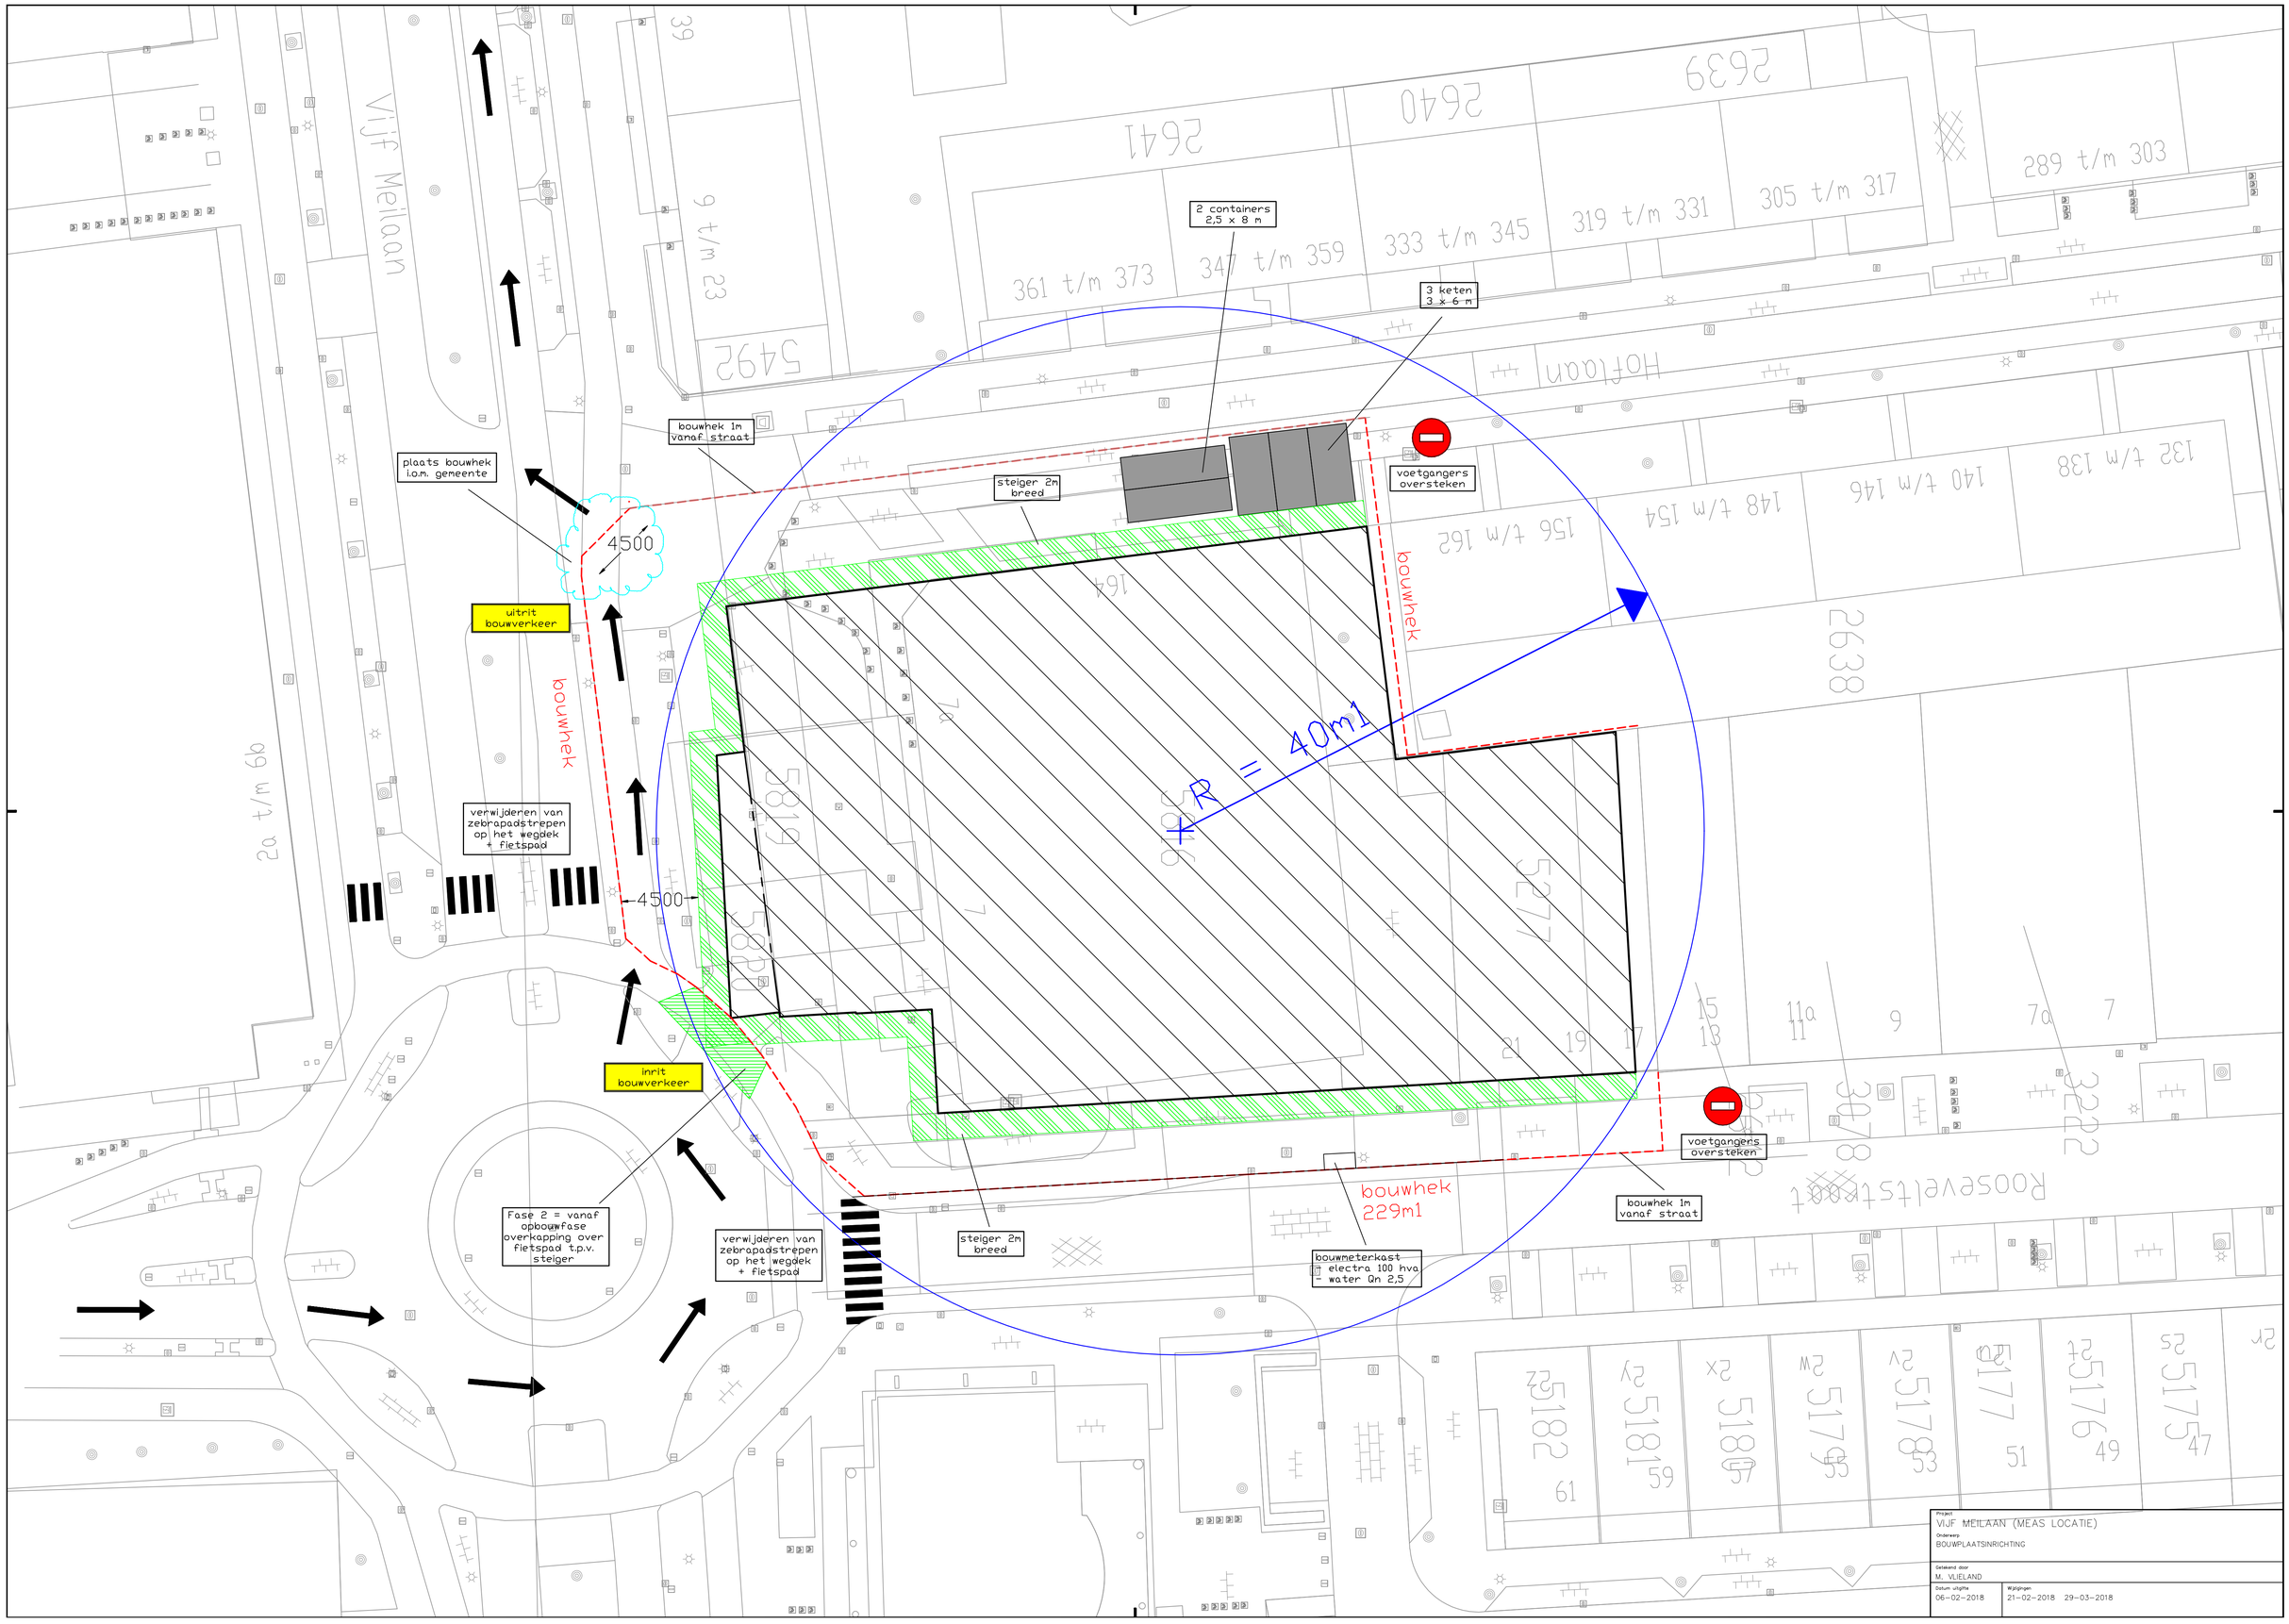
Vijf Meilaan
Hofdaan
Roosevelstraat
2 containers
2,5 x 8 m
3 keten
3 x 6 m
bouwhek 1m
vanaf straat
plaats bouwhek
i.o.m. gemeente
steiger 2m
breed
voetgangers
oversteken
4500
uitrit
bouwverkeer
bouwhek
R = 40m1
verwijderen van
zebrapadstrepen
op het wegdek
+ fietspad
4500
inrit
bouwverkeer
Fase 2 = vanaf
opbouwfase
overkapping over
fietspad t.p.v.
steiger
verwijderen van
zebrapadstrepen
op het wegdek
+ fietspad
steiger 2m
breed
bouwhek
229m1
bouwmeterkast
electra 100 hva
water Qn 2,5
voetgangers
oversteken
bouwhek 1m
vanaf straat
Project
VIJF MEILAAN (MEAS LOCATIE)
Onderwerp
BOUWPLAATSINRICHTING
Getekend door
M. VLIELAND
Datum uitgifte
06-02-2018
Wijzigingen
21-02-2018 29-03-2018