



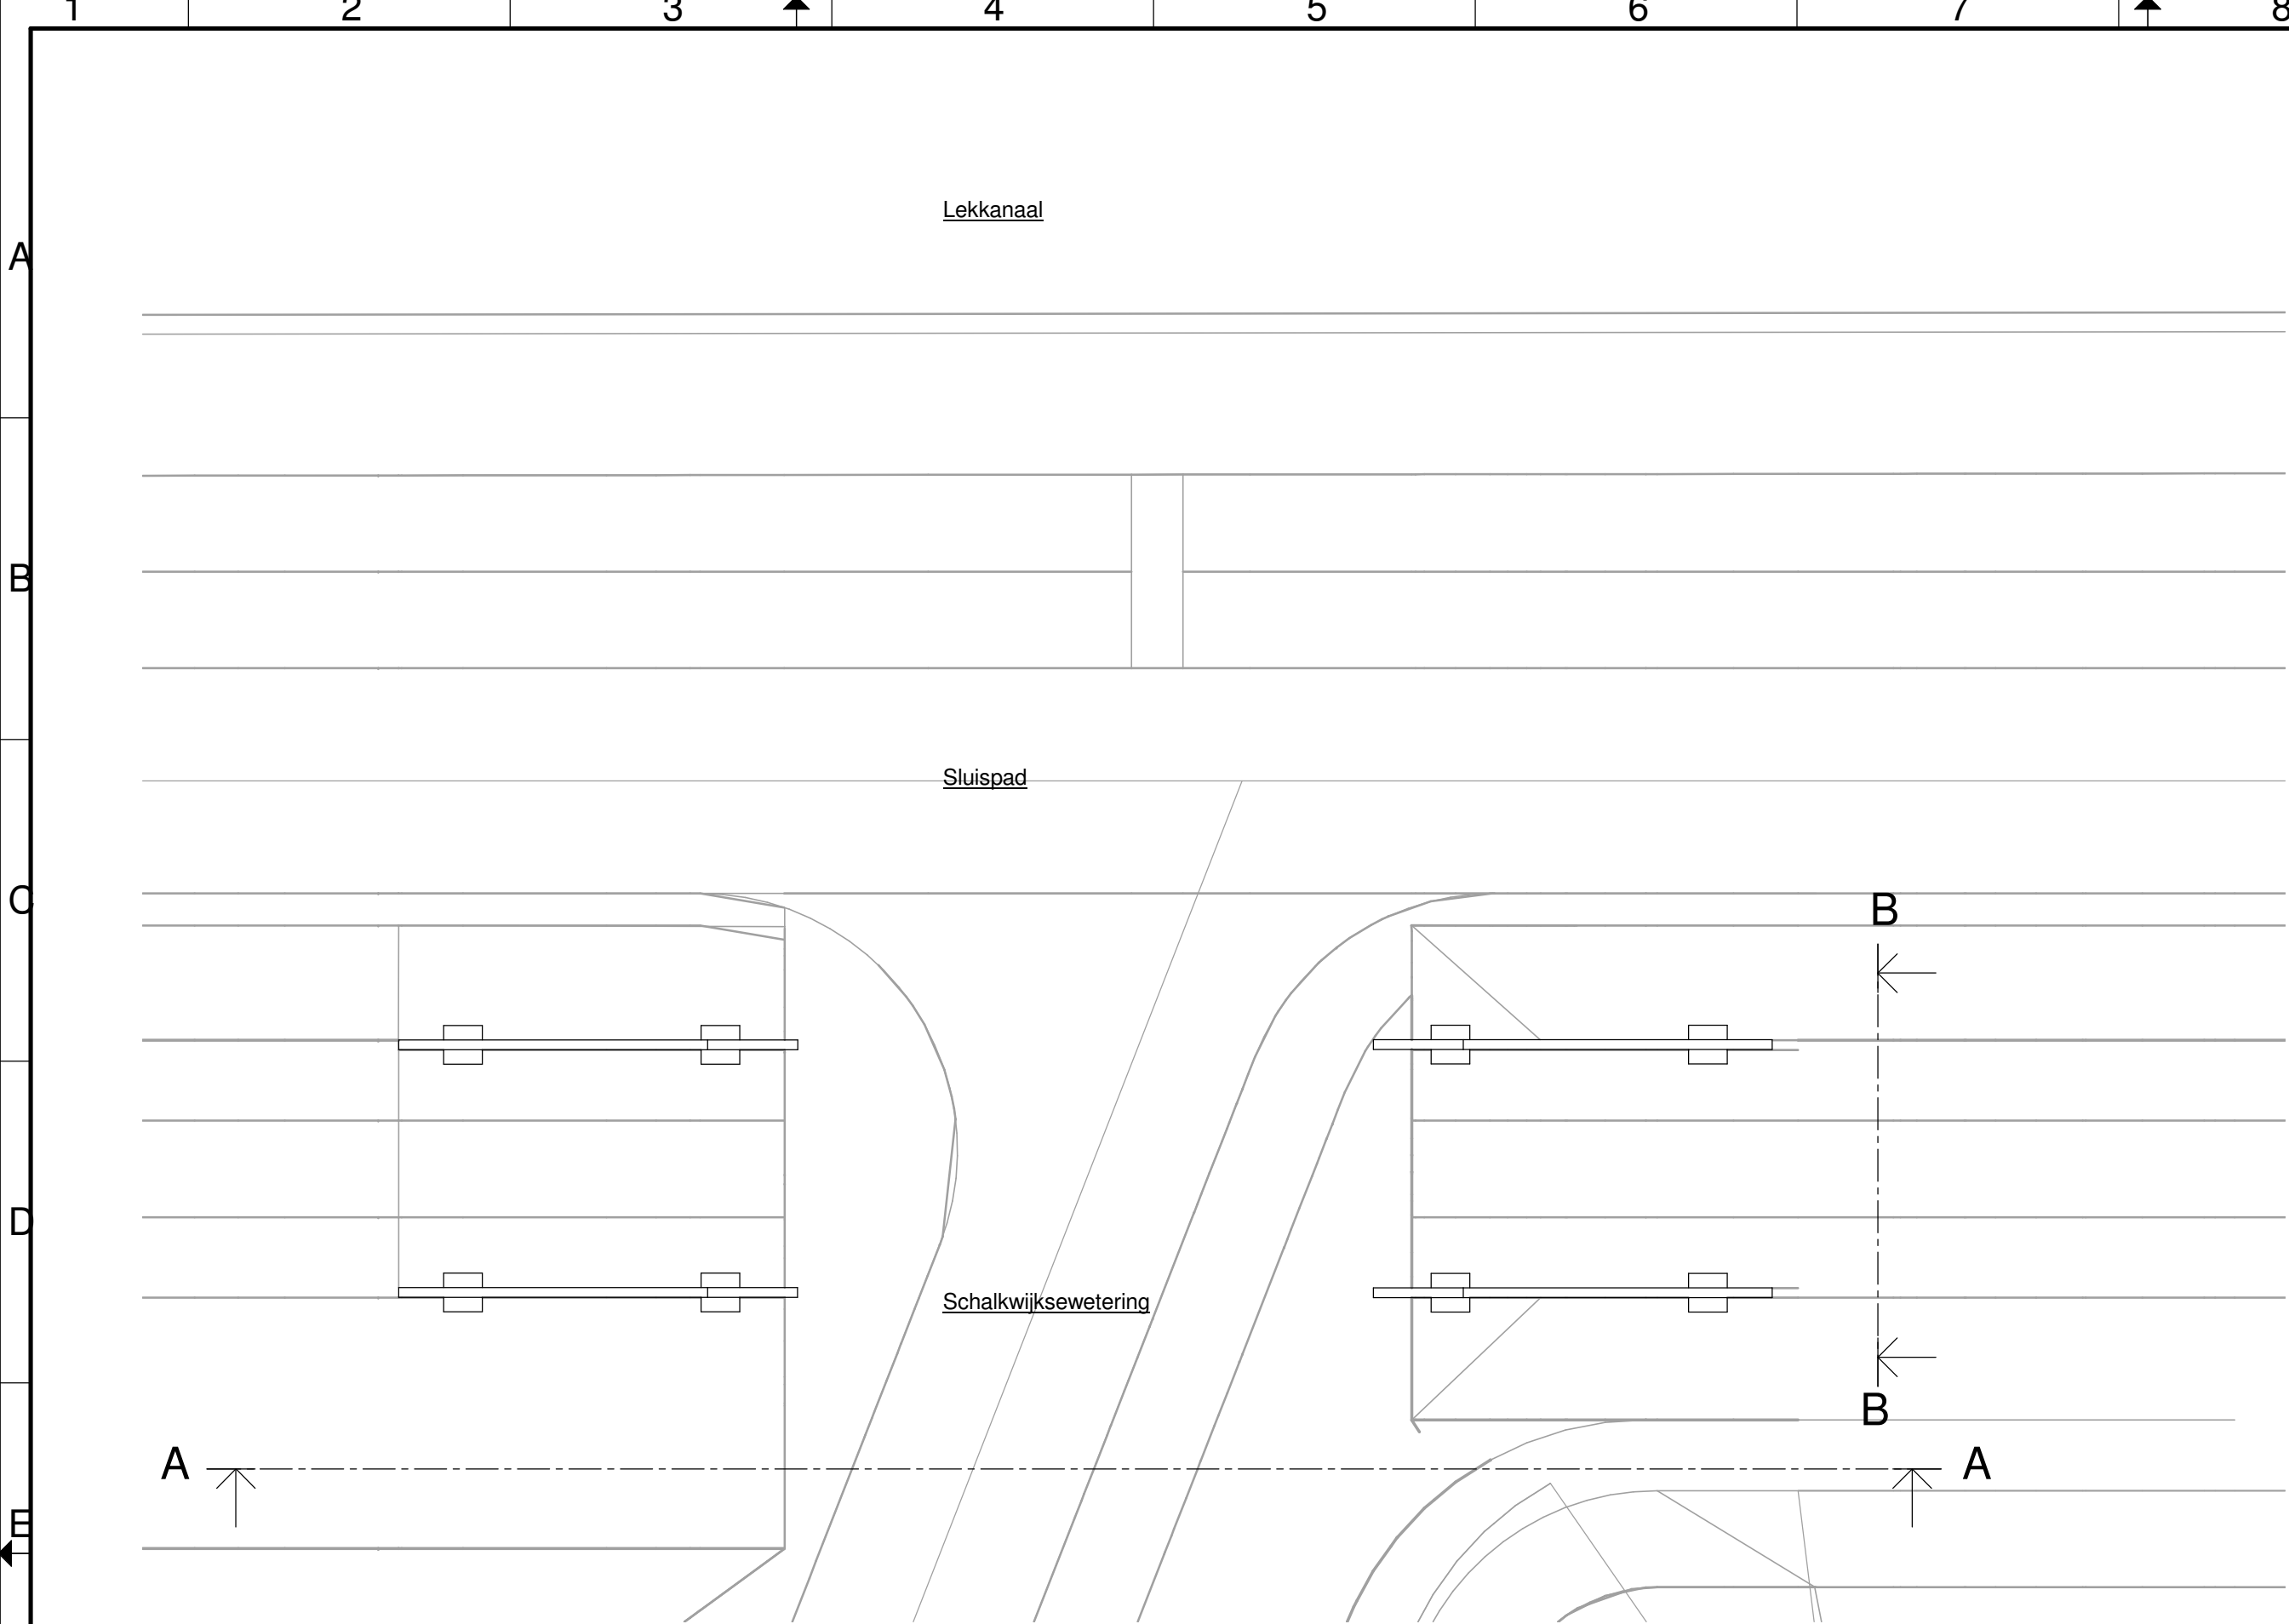

Coupures Schalkwijkse Wetering

schaal: 1 : 100

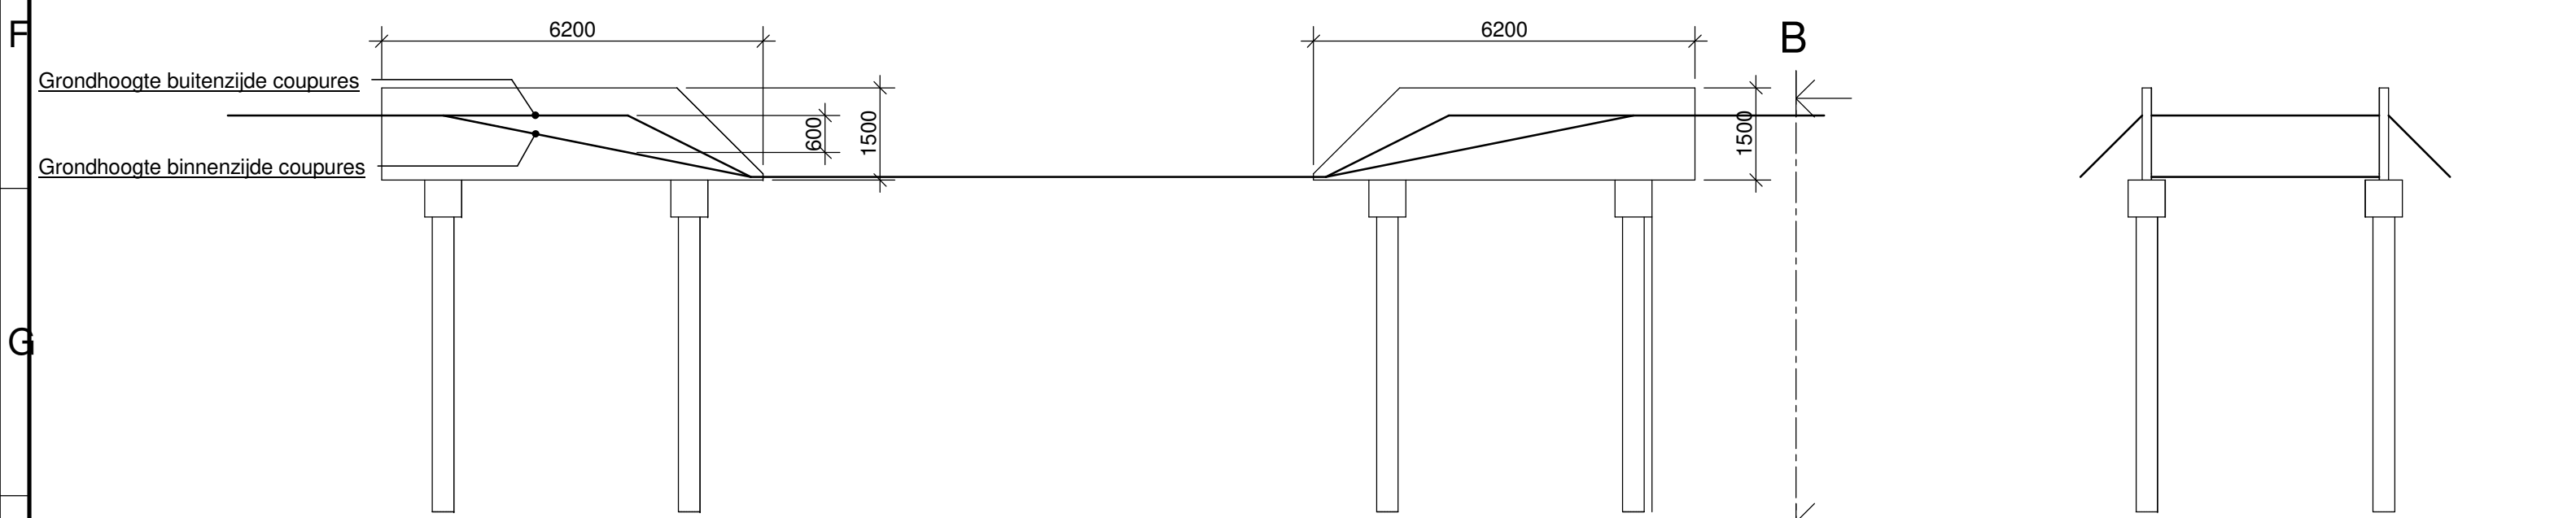


A-A: Coupures - Vooraanzicht

schaal: 1 : 100


B-B: Coupures - Zijaanzicht

schaal: 1 : 100

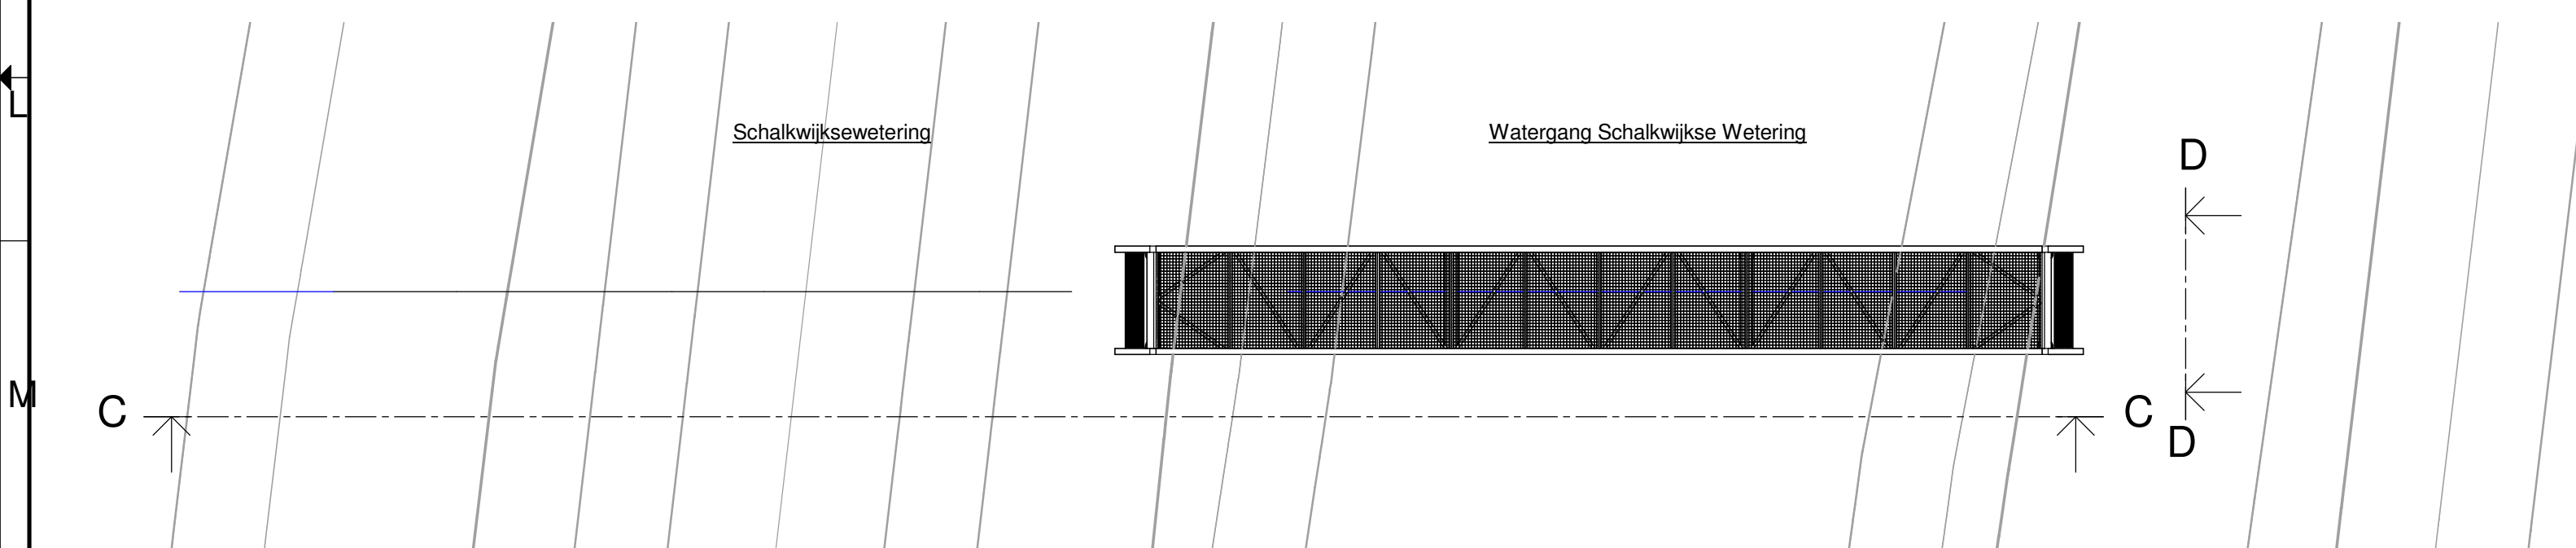

Loopbrug Schalkwijkse Wetering

schaal: 1 : 100

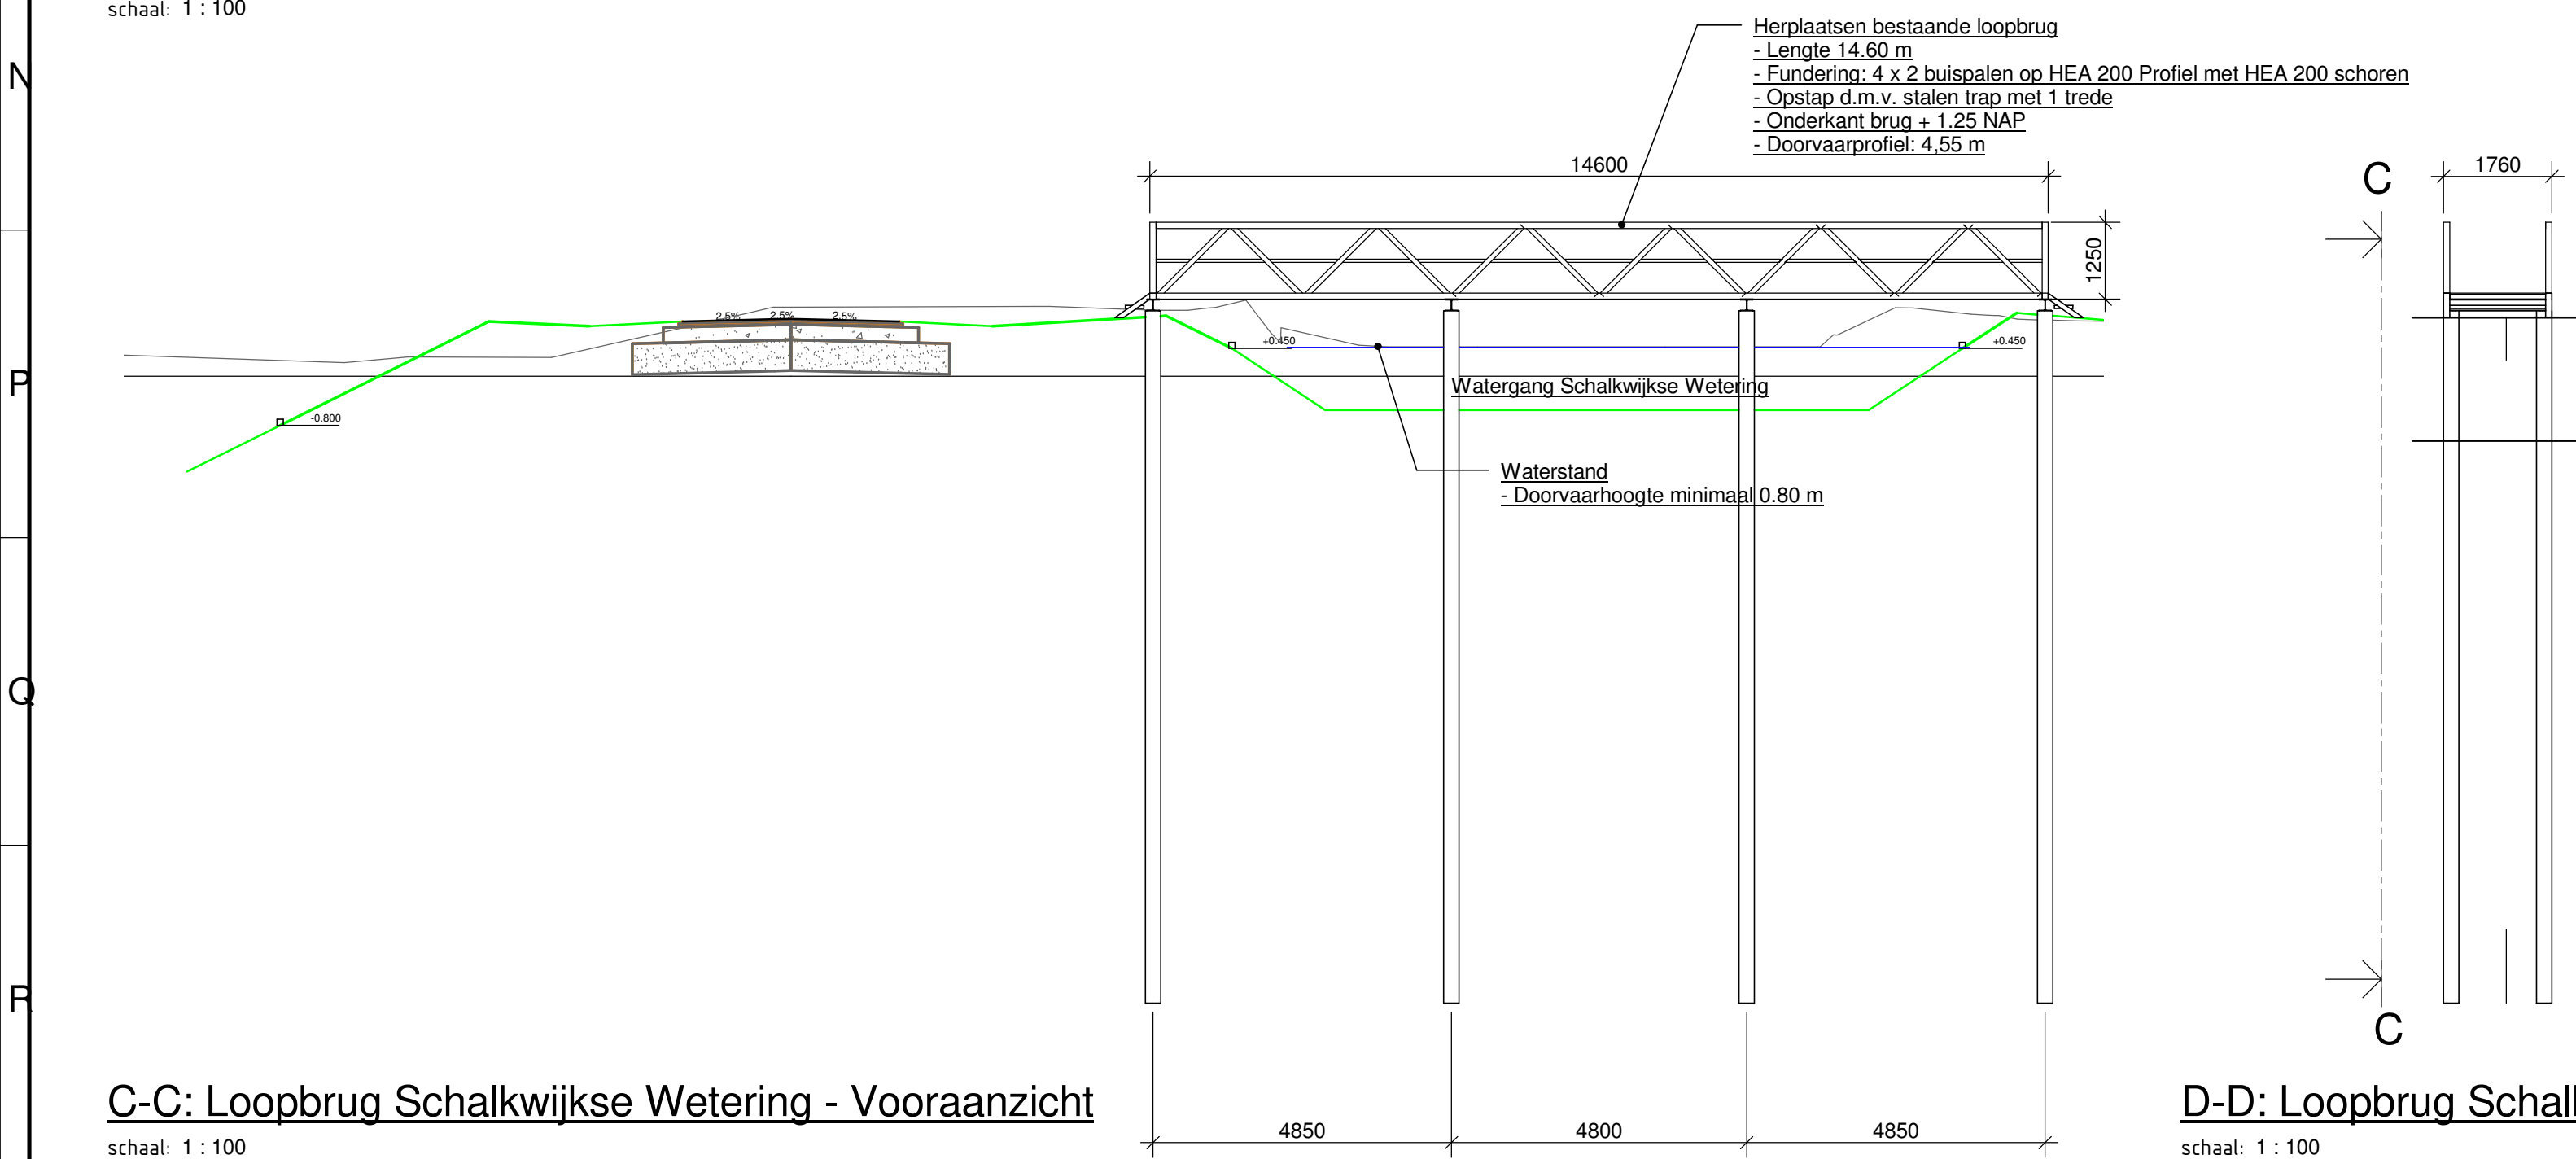


C-C: Loopbrug Schalkwijkse Wetering - Vooraanzicht

schaal: 1 : 100


D-D: Loopbrug Schalkwijkse Wetering - Zijaanzicht

schaal: 1 : 100

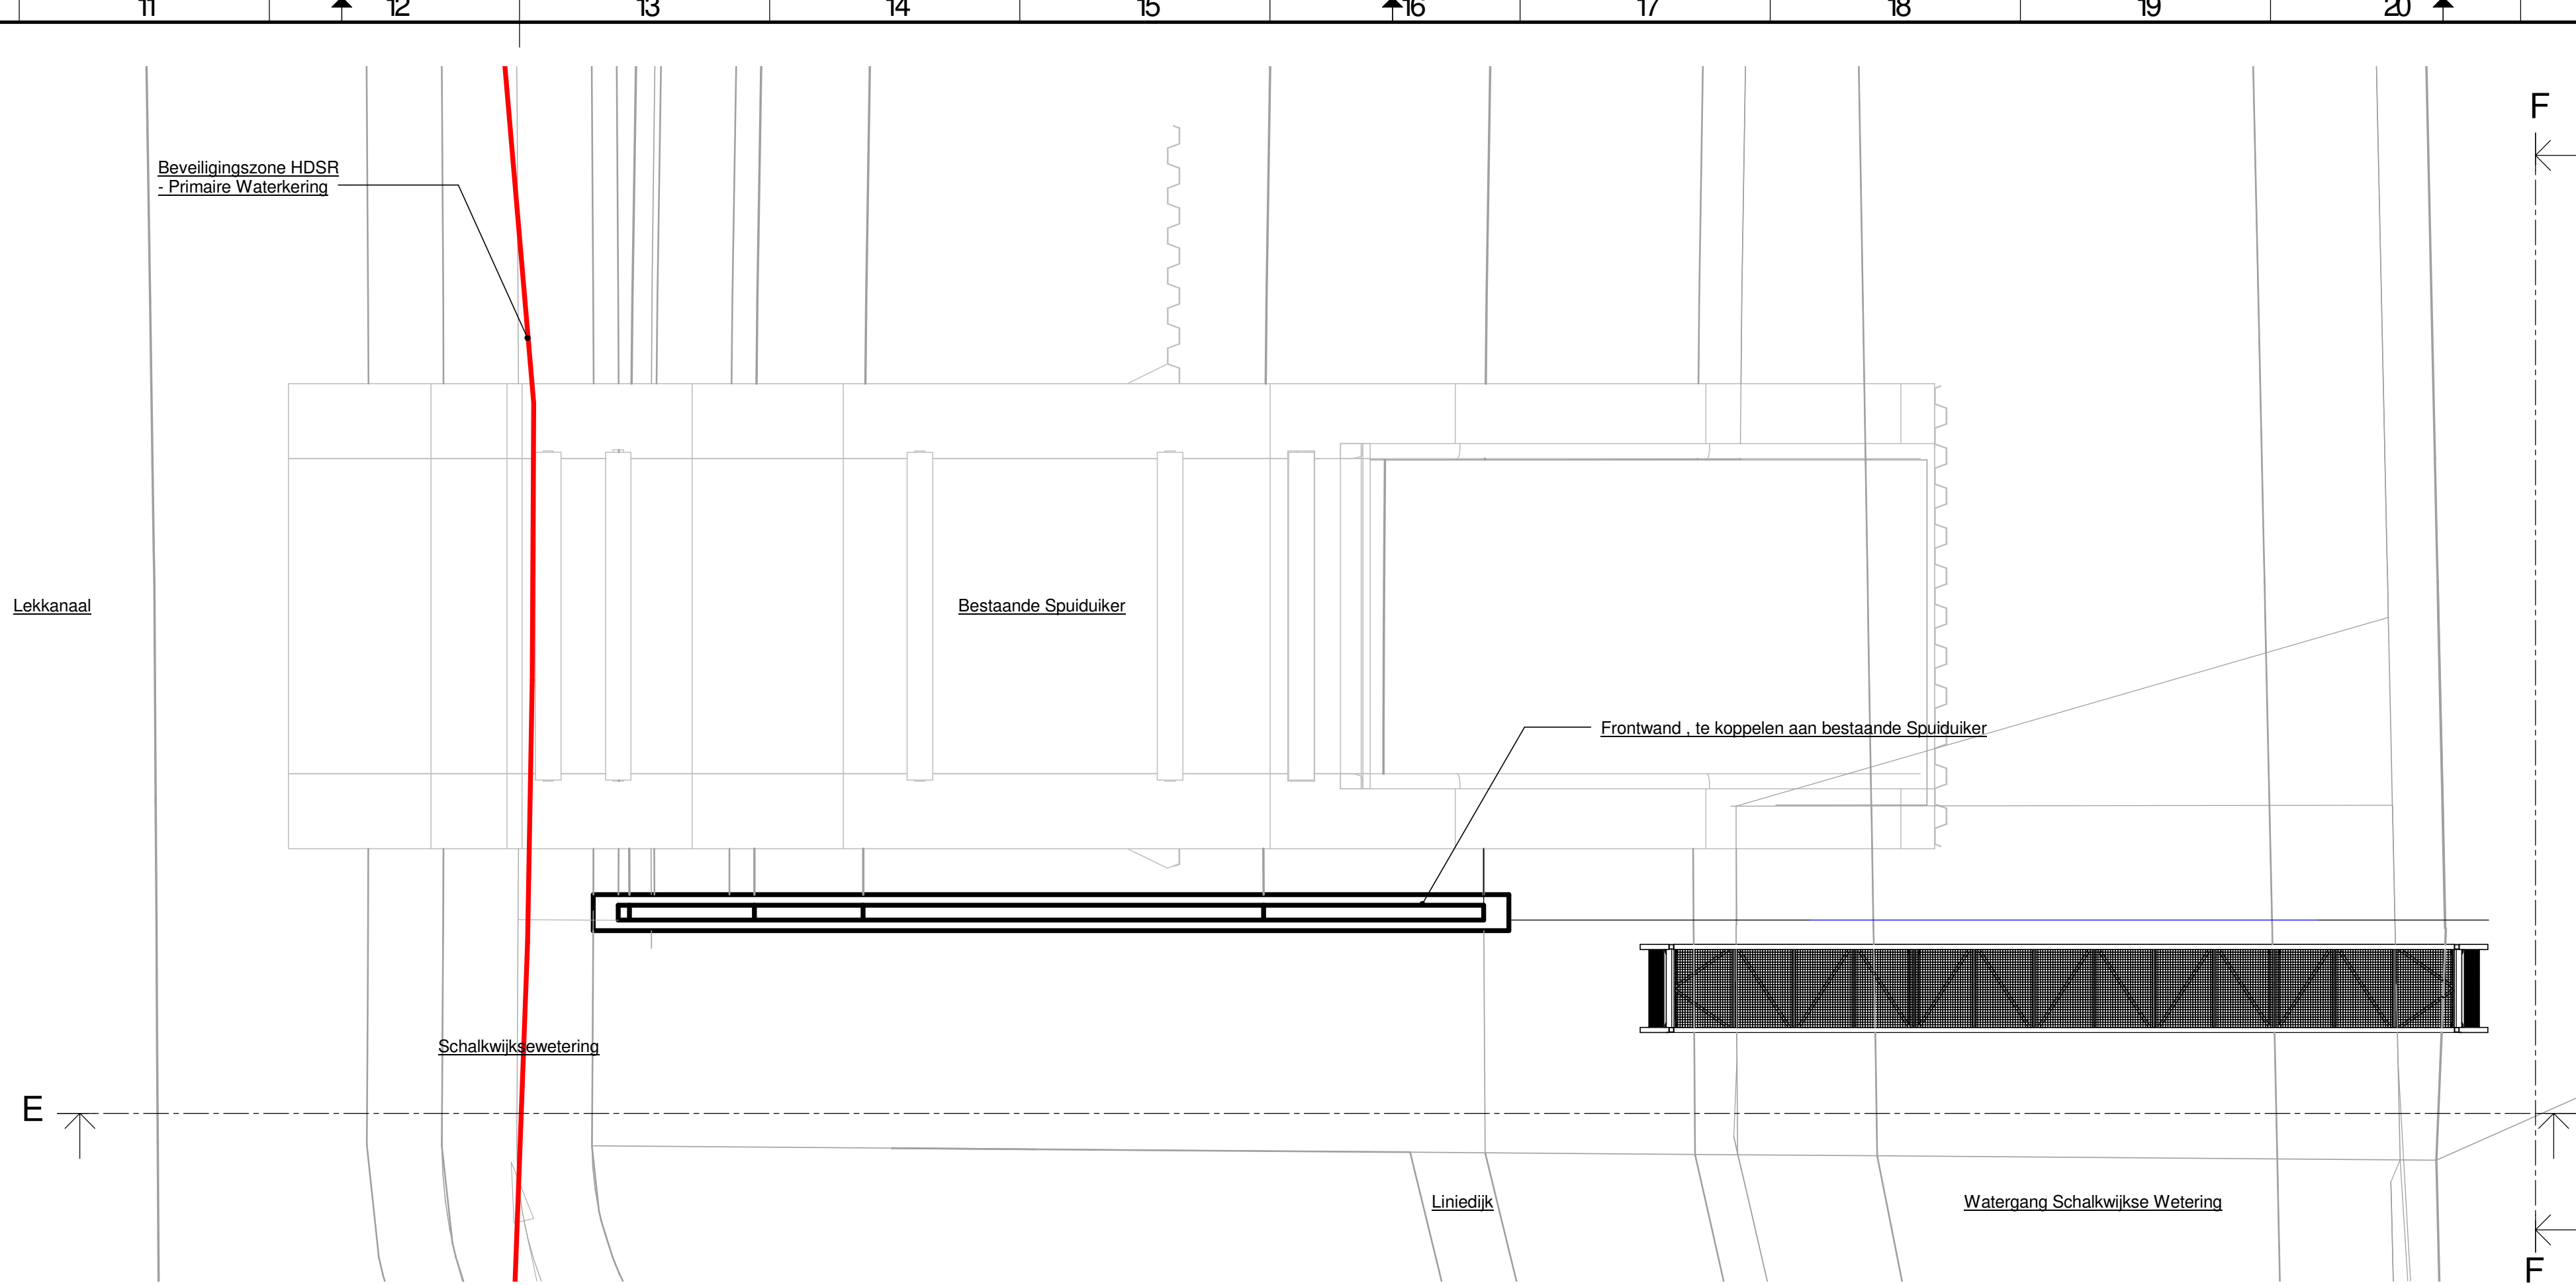


Frontwand (Coupure) en Loopbrug Houtense Wetering

schaal: 1 : 100

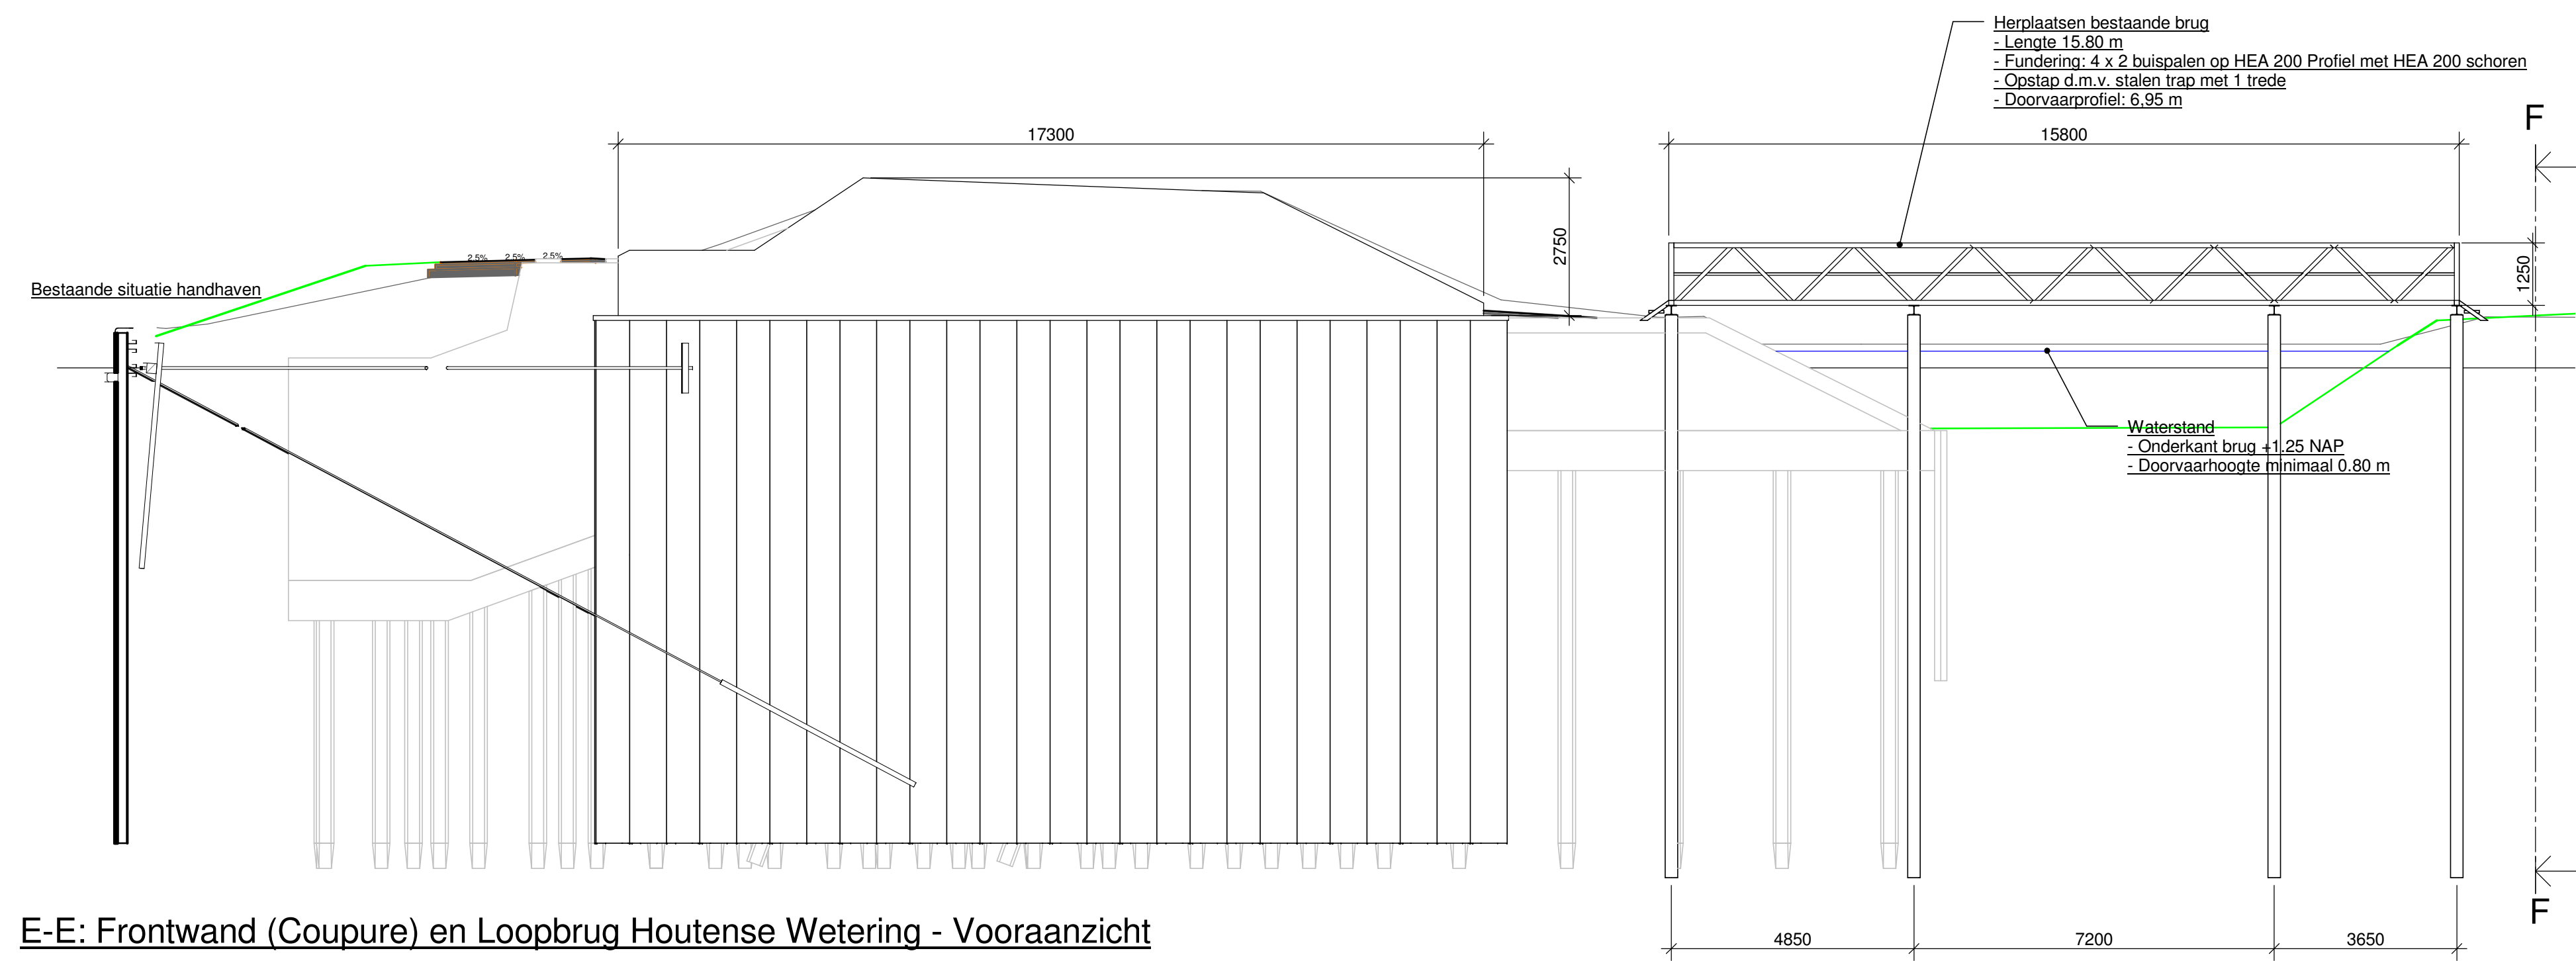

E-E: Frontwand (Coupure) en Loopbrug Houtense Wetering - Vooraanzicht

schaal: 1 : 100

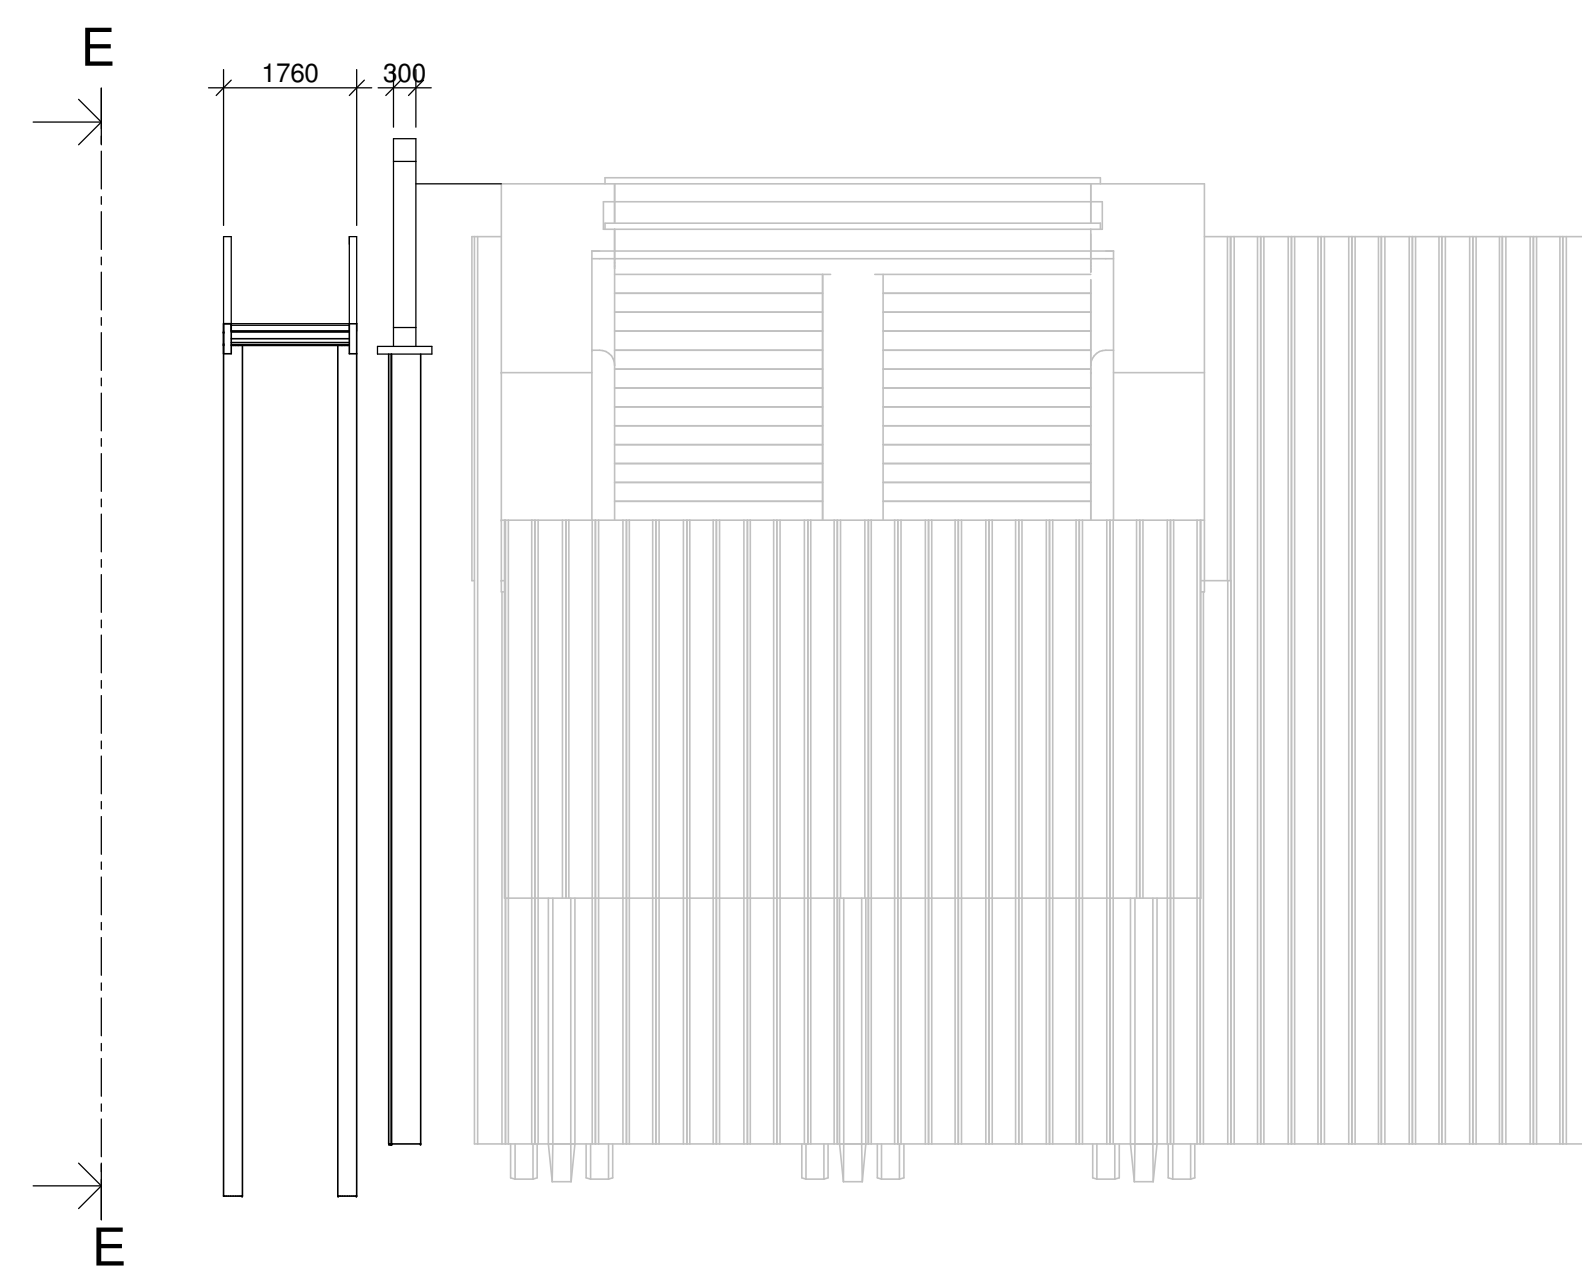

F-F: Frontwand (Coupure) en Loopbrug Houtense Wetering - Zijaanzicht

schaal: 1 : 100

Opmerkingen  
- Alle coupures met uitzondering van Frontwand bezitten dezelfde indicatieve maten  
- Detaileren overige coupures na principe Schalkwijkse Wetering  
- Peilmaten en taludlijnen te verkrijgen in EPC-OMG-VGU-ALG-TEK-1000

|         |              |       |          |
|---------|--------------|-------|----------|
|         |              |       |          |
|         |              |       |          |
|         |              |       |          |
|         |              |       |          |
| revisie | omschrijving | datum | initiaal |

|                                                                                           |                                                                        |
|-------------------------------------------------------------------------------------------|------------------------------------------------------------------------|
|                                                                                           |                                                                        |
| LEKKANAAL / 3E KOLK BEATRIXSLUIS                                                          | Doc ID: SAS-06173                                                      |
| Liniedijk<br>Coupures<br>Loopbruggen                                                      | status: DEFINITIEF                                                     |
| gemaakt: Peter Schakel<br>gecontroleerd: Maarten vd Berg<br>vrijgegeven: Michaël Futterer | zaaknummer: 01089547<br>blad: 02 van 02 bladen                         |
| g.d.: 28-09-2017<br>v.d.d.: 28-09-2017<br>v.d.d.: 28-09-2017                              | model versie: 3.0<br>reg. nr.: -<br>sak. nr.: EPC-OMG-VGU-ALG-TEK-1000 |
|                                                                                           | formaat: A0<br>schaal: Var                                             |