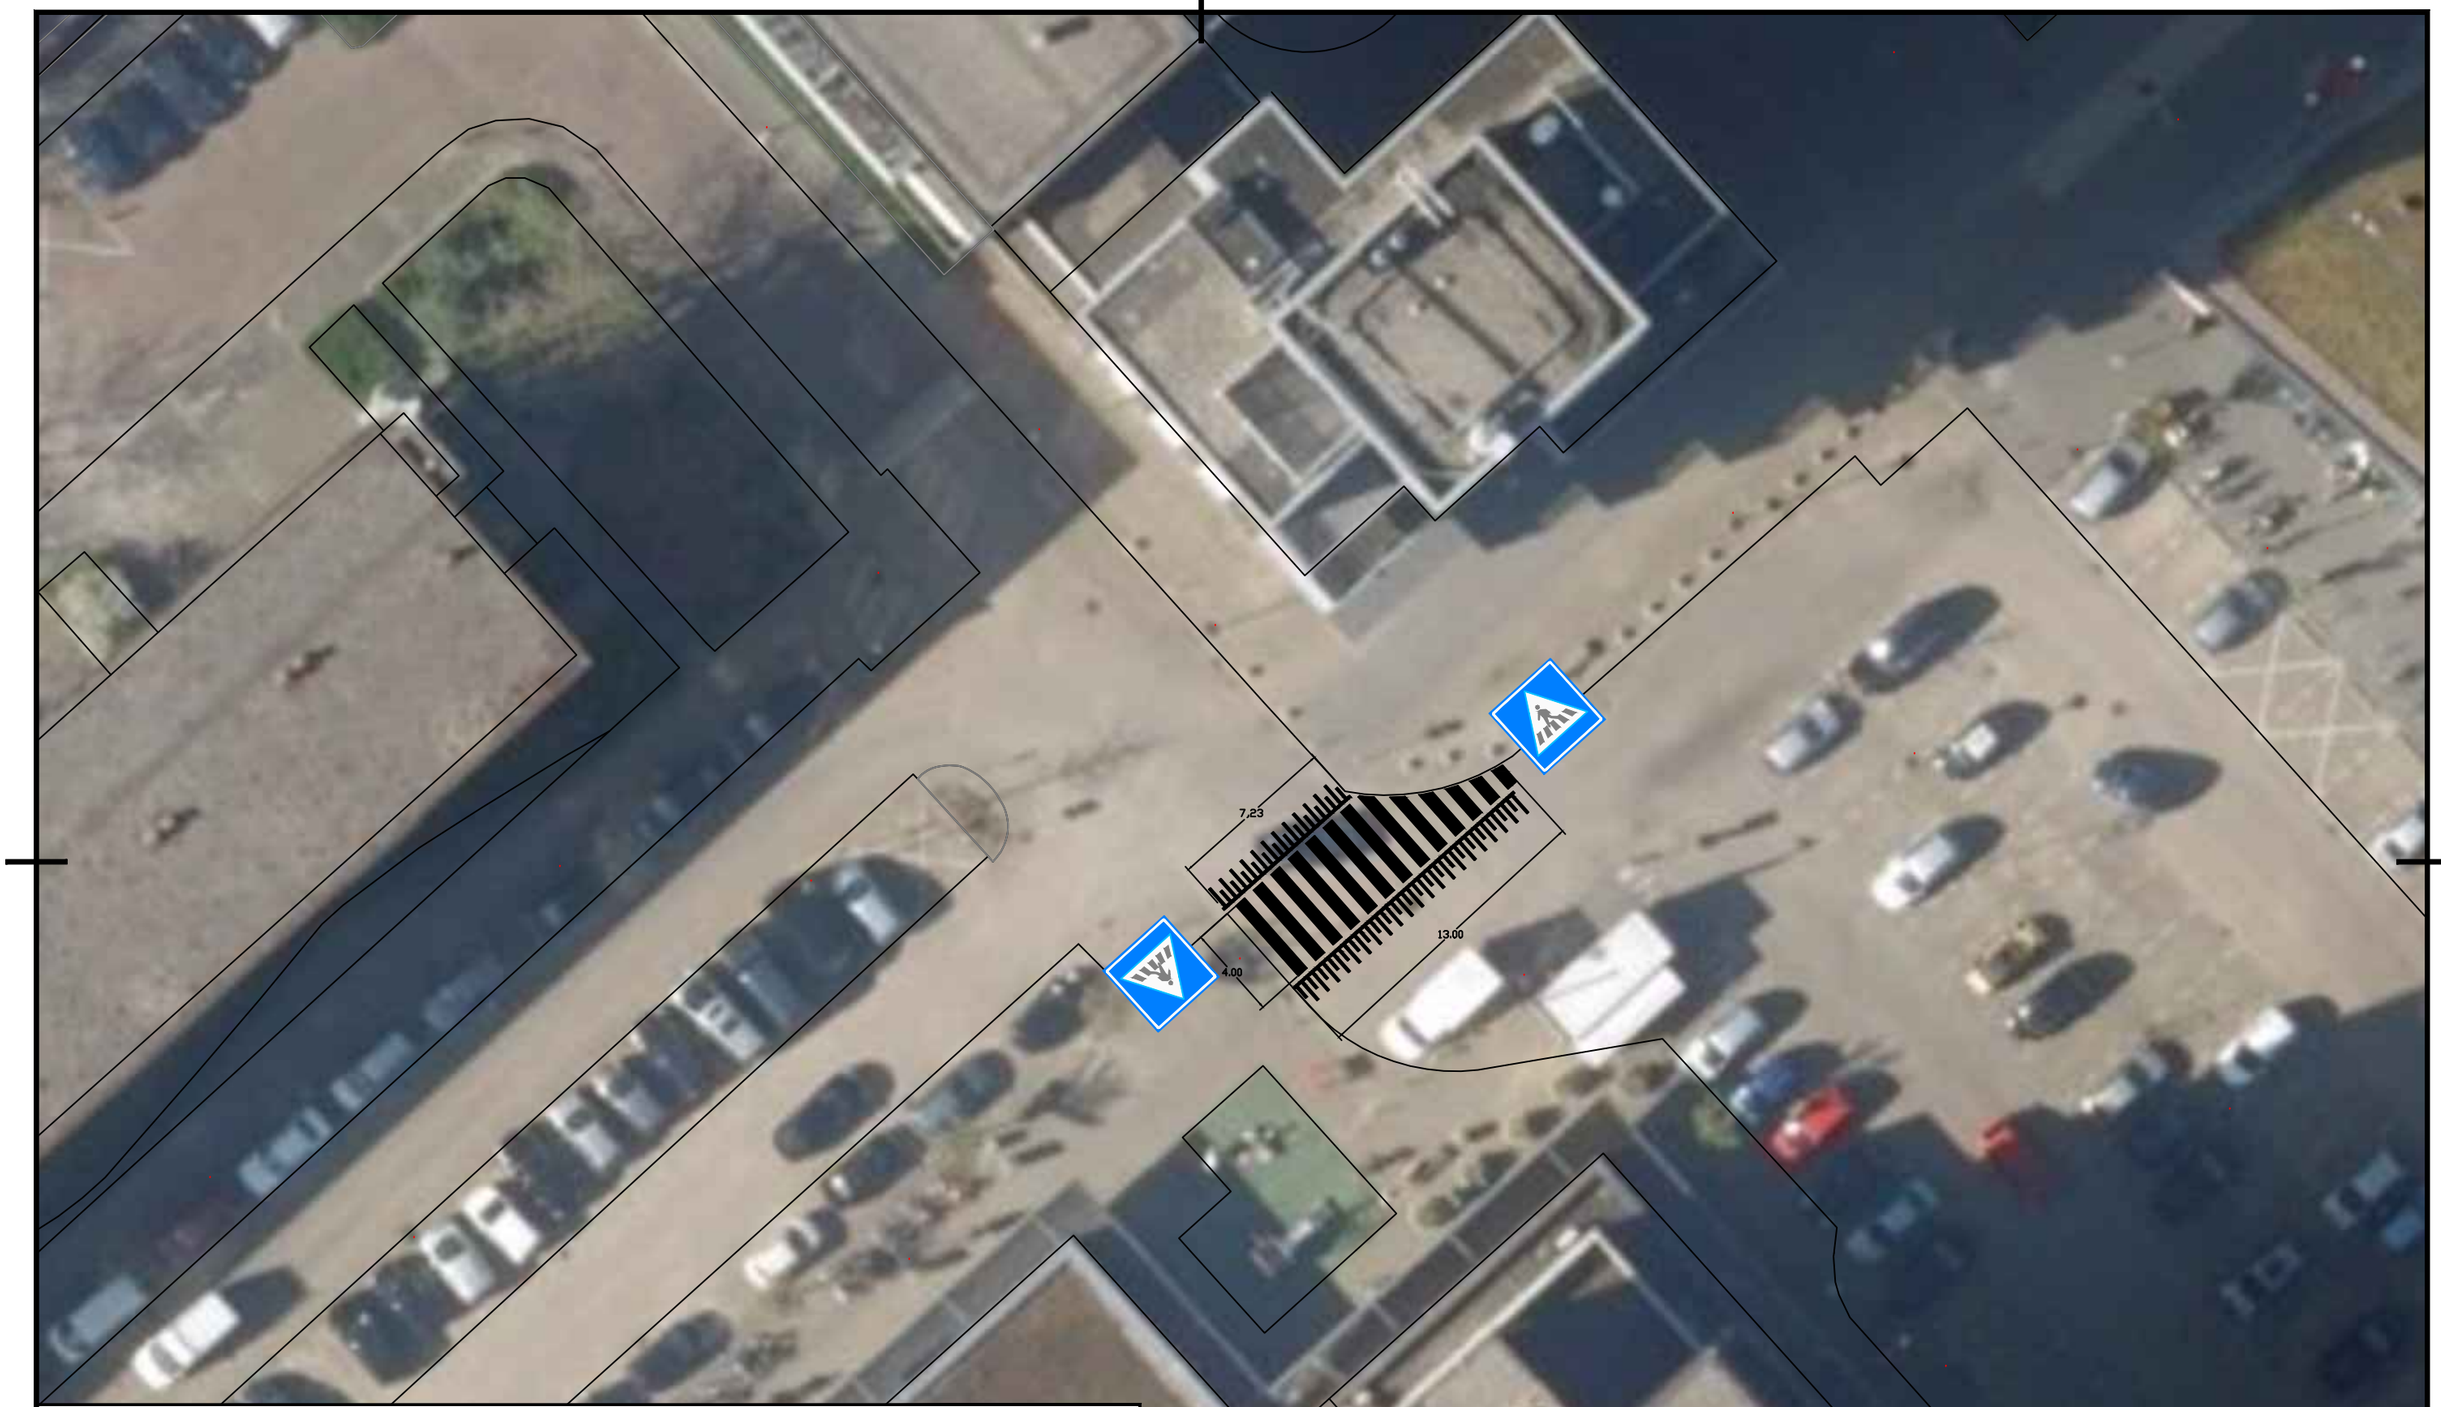


Project

Voetgangersoversteekplaats Santhorst

Getekend door	Gecontroleerd door	Blad	Aantal	Documentsoort	Contractnummer:	Domein:
Mobycon	---	1	1	---	---	---
Datum uitgifte	Gezien door	Schaal		Formaat	Zaaknummer:	Documentstatus
28-11-2017	---	n.v.t		A3	---	Concept

leiderdorp

Willem-Alexanderlaan 1
Postbus 35, 2350 AA Leiderdorp
Tel. 0715458500

Documentnummer:
20117-17-01-BP-C01