


Auteursrecht voorbehouden volgens de wet.

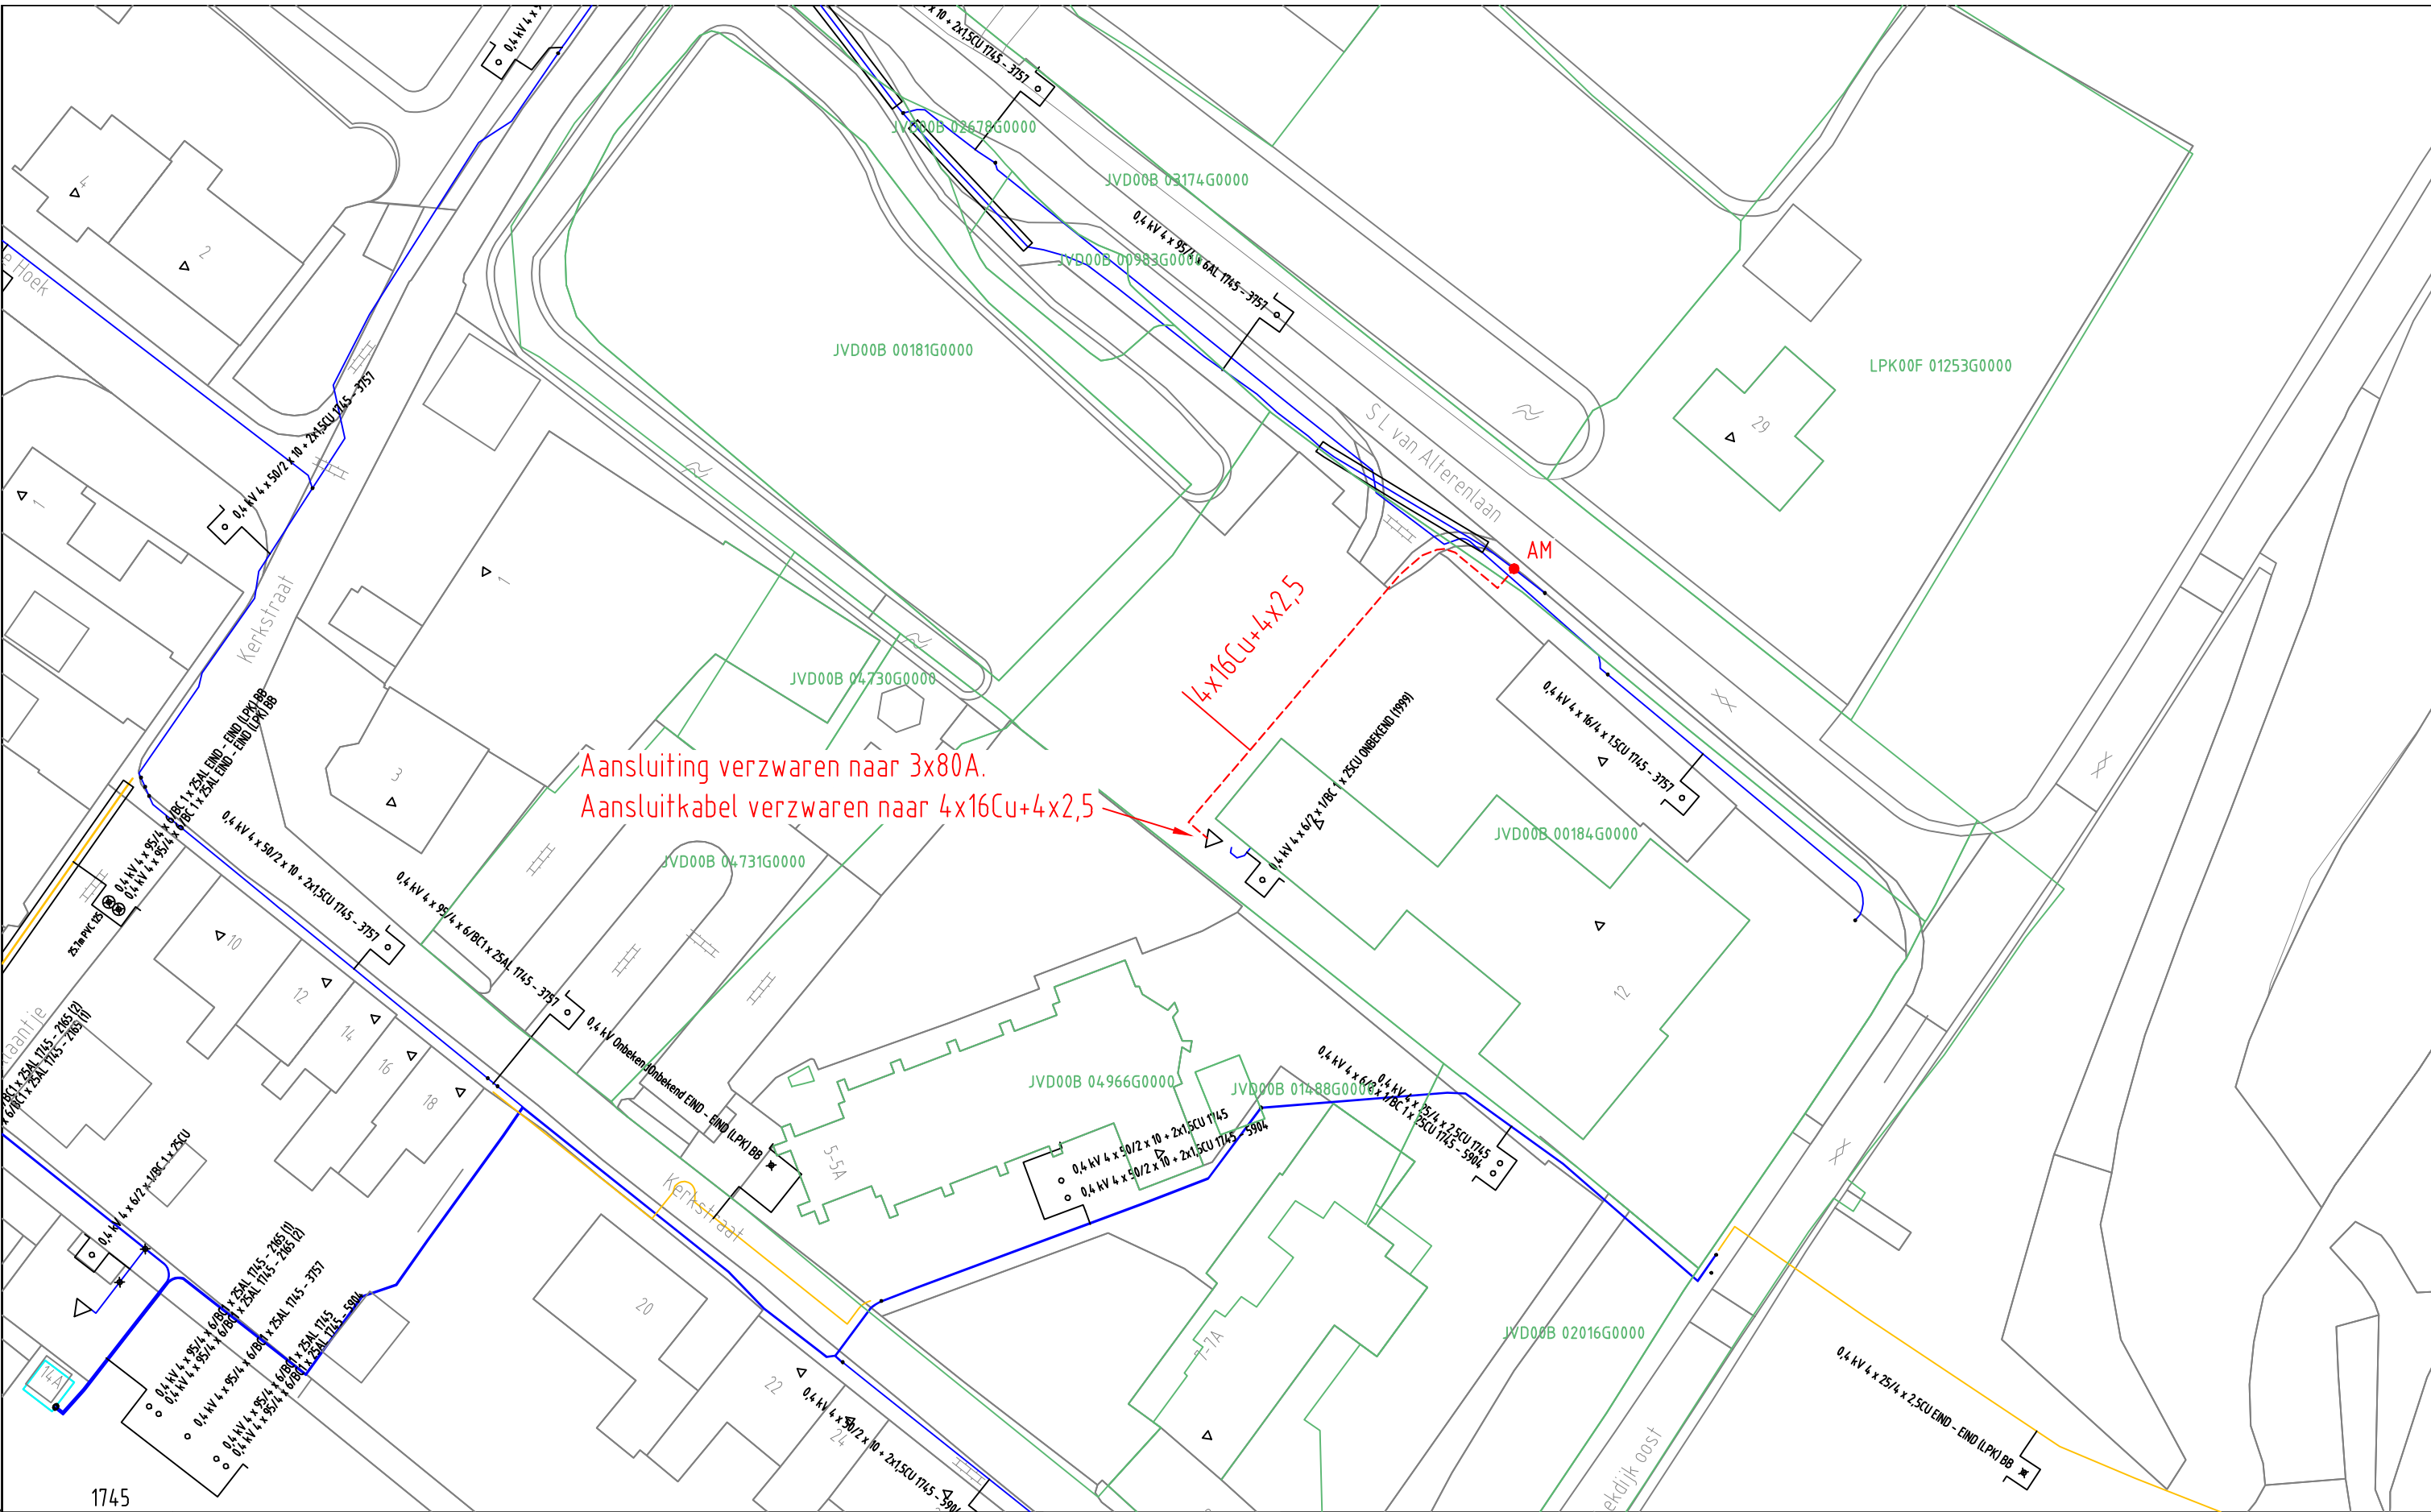

ELEKTRA NIEUW	LS-kast	Station	Leveringspunt	Laadpaal	OV mast
	Mast bovengronds	Mof	Bescherming	Abc Tekst	Zinkerbord
ELEKTRA BESTAAND	Kabel nieuw	Kabel te rijden	Kabel te rooien	Buiten Bedrijf	Kadaster
	LS-kast	Station	Leveringspunt	OV mast	Mast bovengronds
	Mof	Bescherming	0,4 kV/OV	0,4 kV	OV
	3 kV	6 kV	10/13 kV	23 kV	25 kV
	50 kV	66 kV	150 kV	Buiten Bedrijf	Telecom
	Aardkabel	Gelijkspanning			

Opmerkingen/Tracélengte;

STEDIN

Formaat: A3
Schaal: 1:500
Volgend bladnr: n.v.t.

20180302 Trace Elektra
Lekdijk Oost 12 Jaarsveld
LS-PLAN
Detailontwerp/Vergunning E

Wijz: #0	Get: J. de Lorijn
Datum: 2-3-2018	Gec:
Project: 930000077022 KGK Aanvraag	
Ordernr: 50139100	
Documentnr: 20180302-0000-038	
Status: In bewerking	Bladnr: 038