
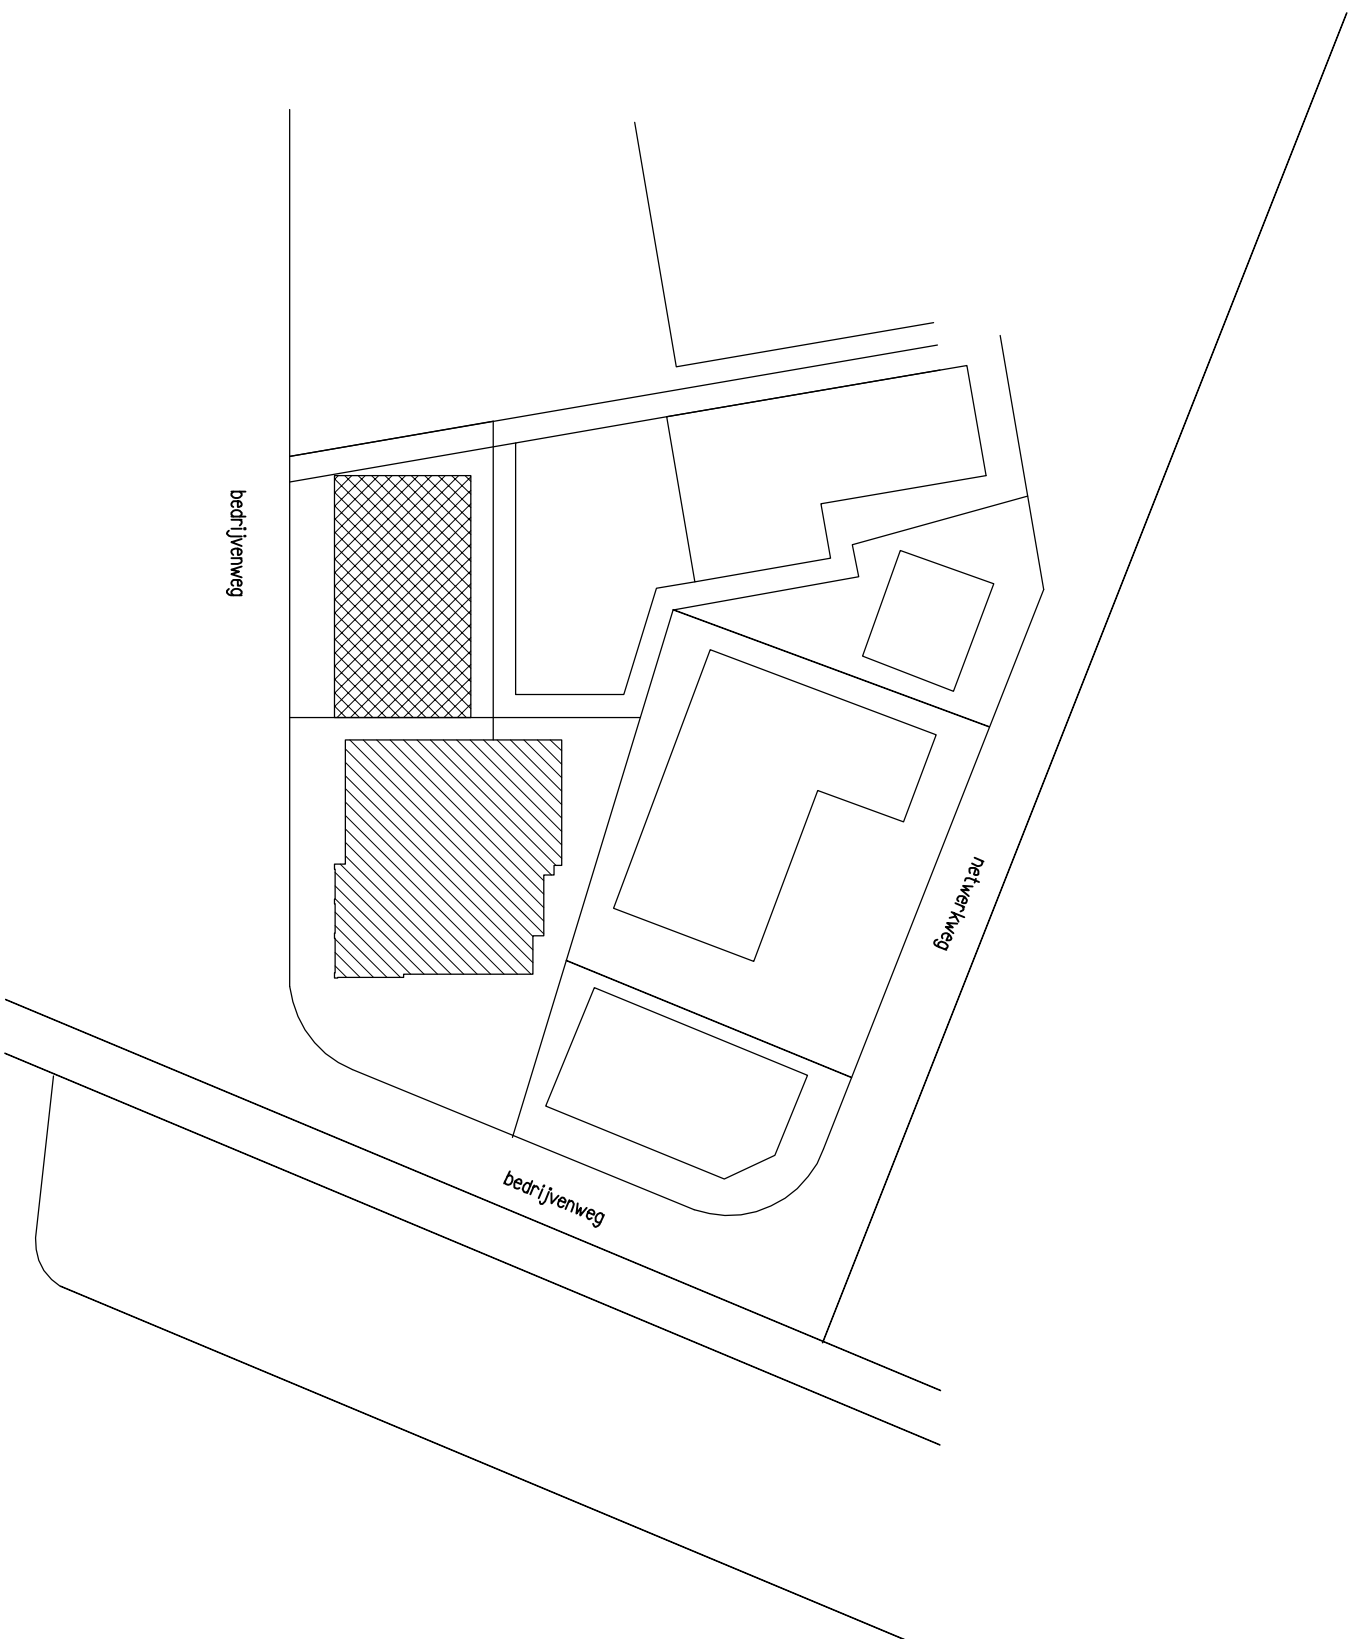
 
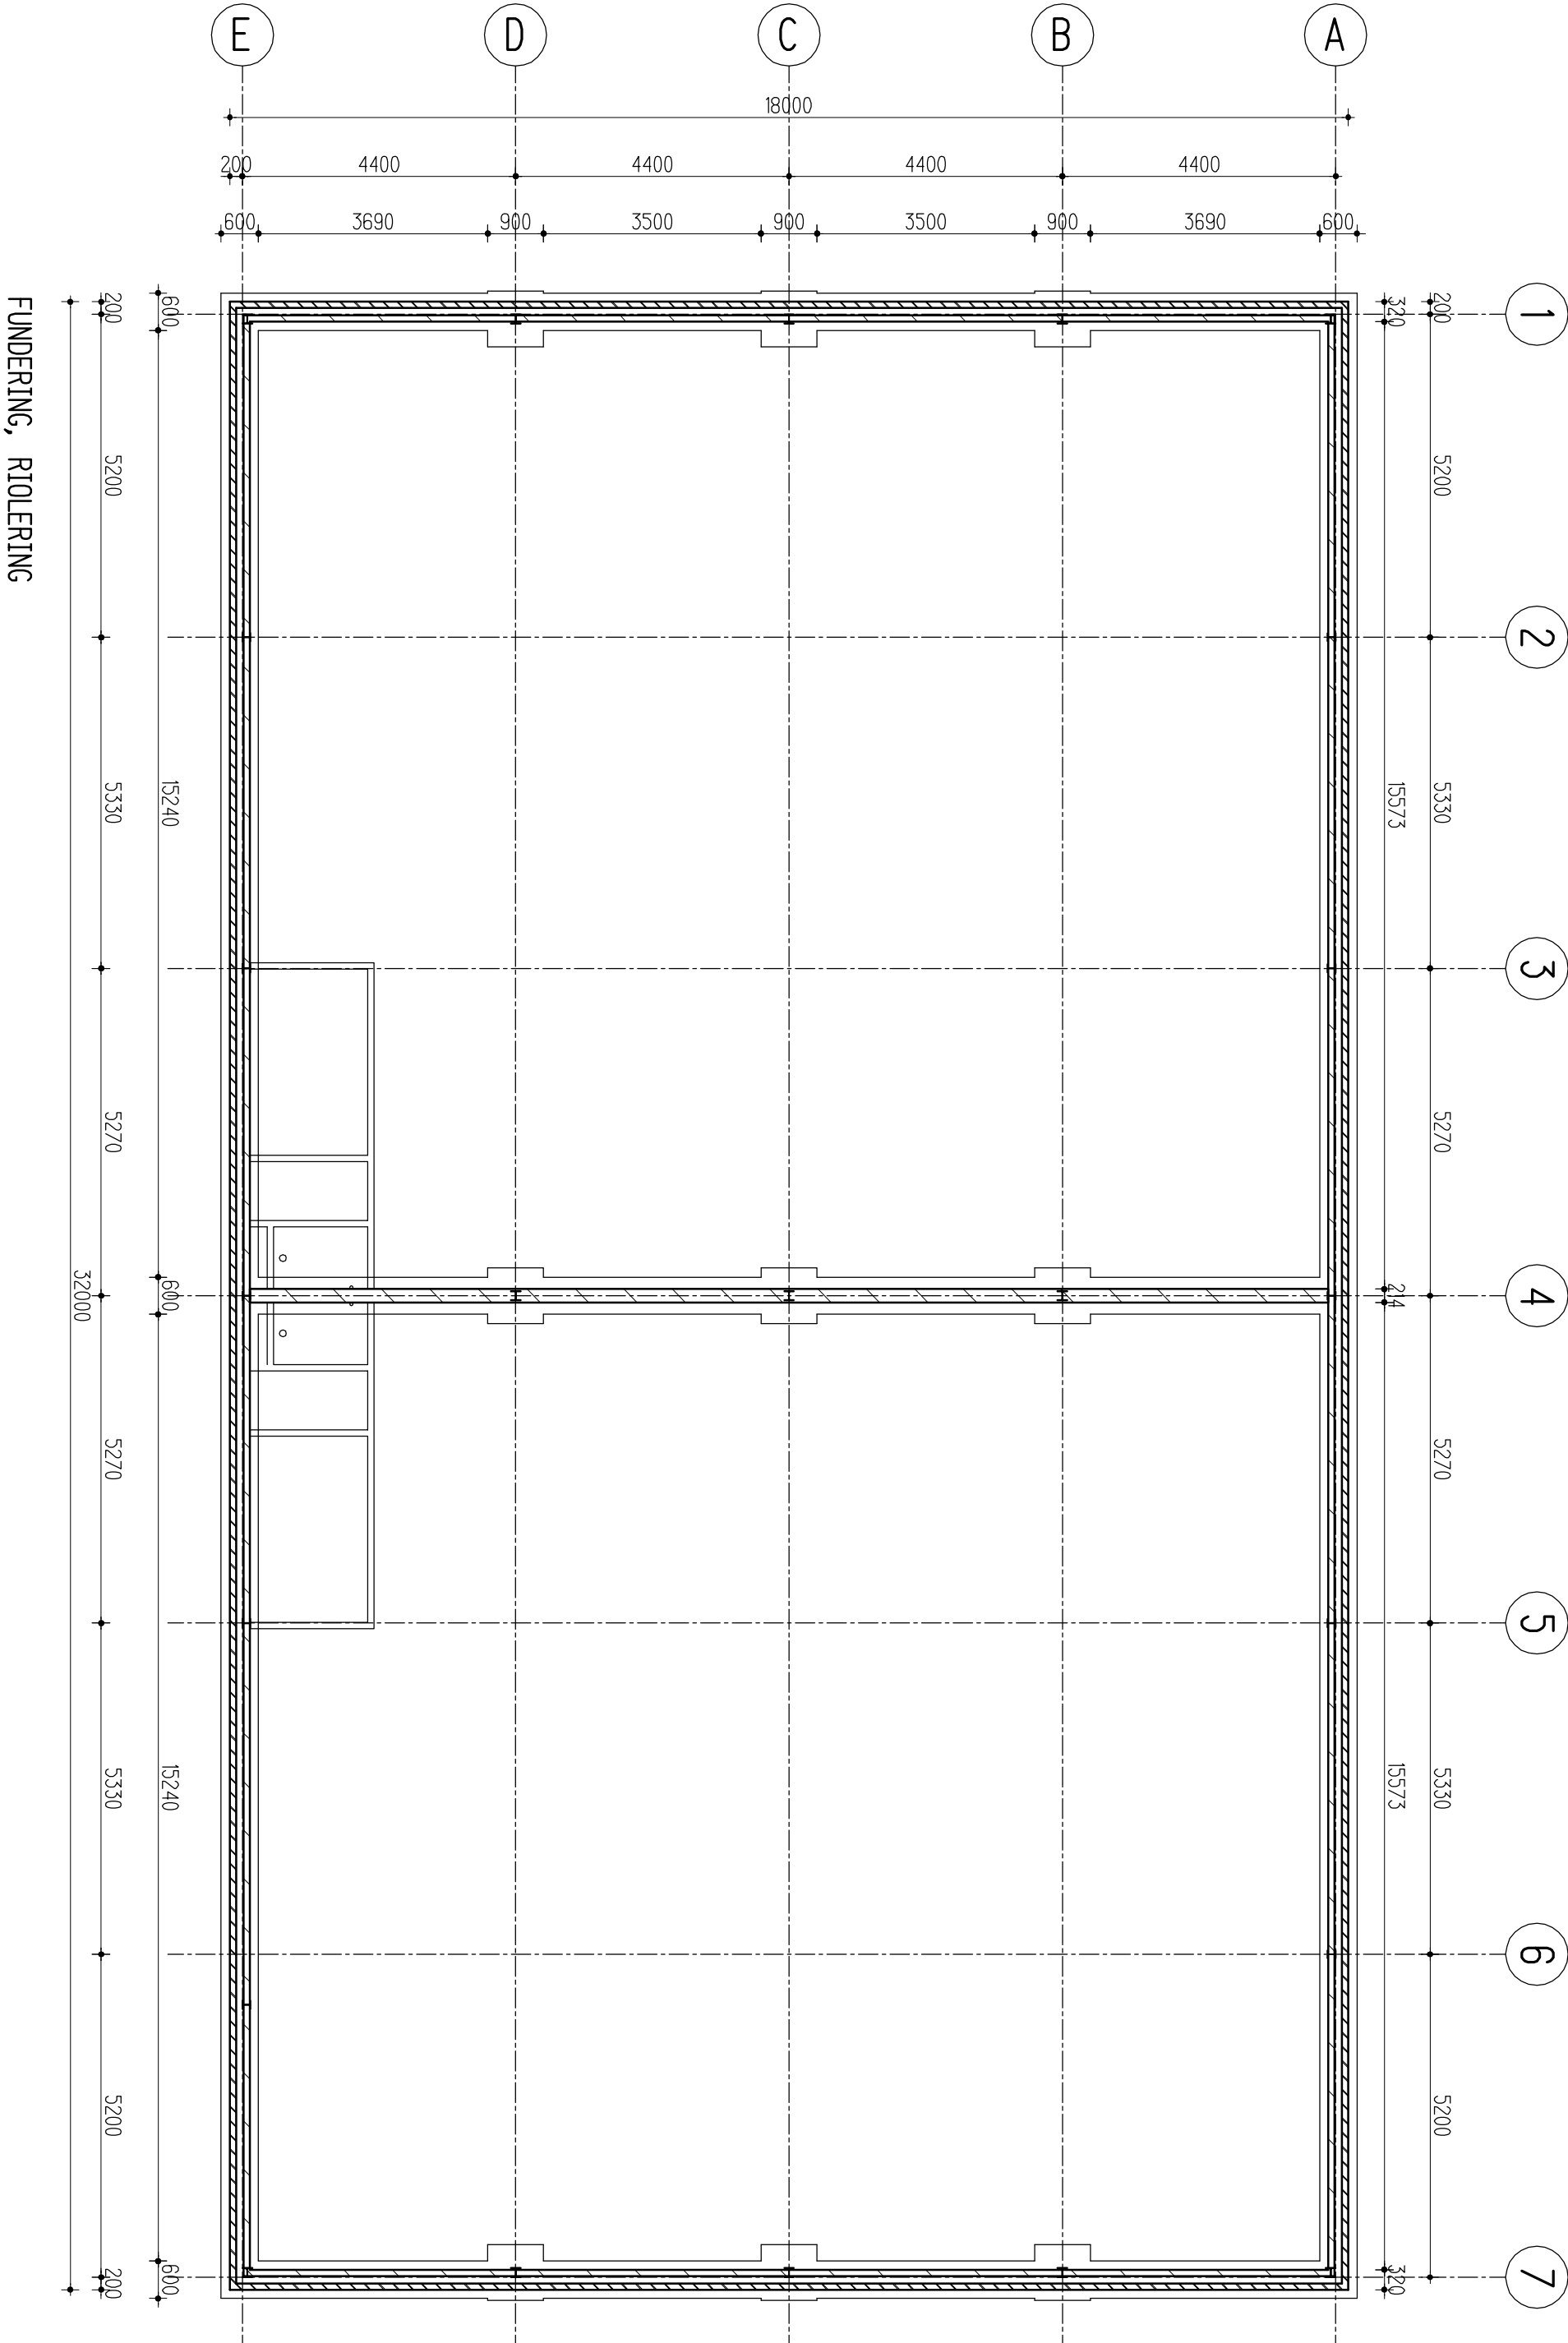
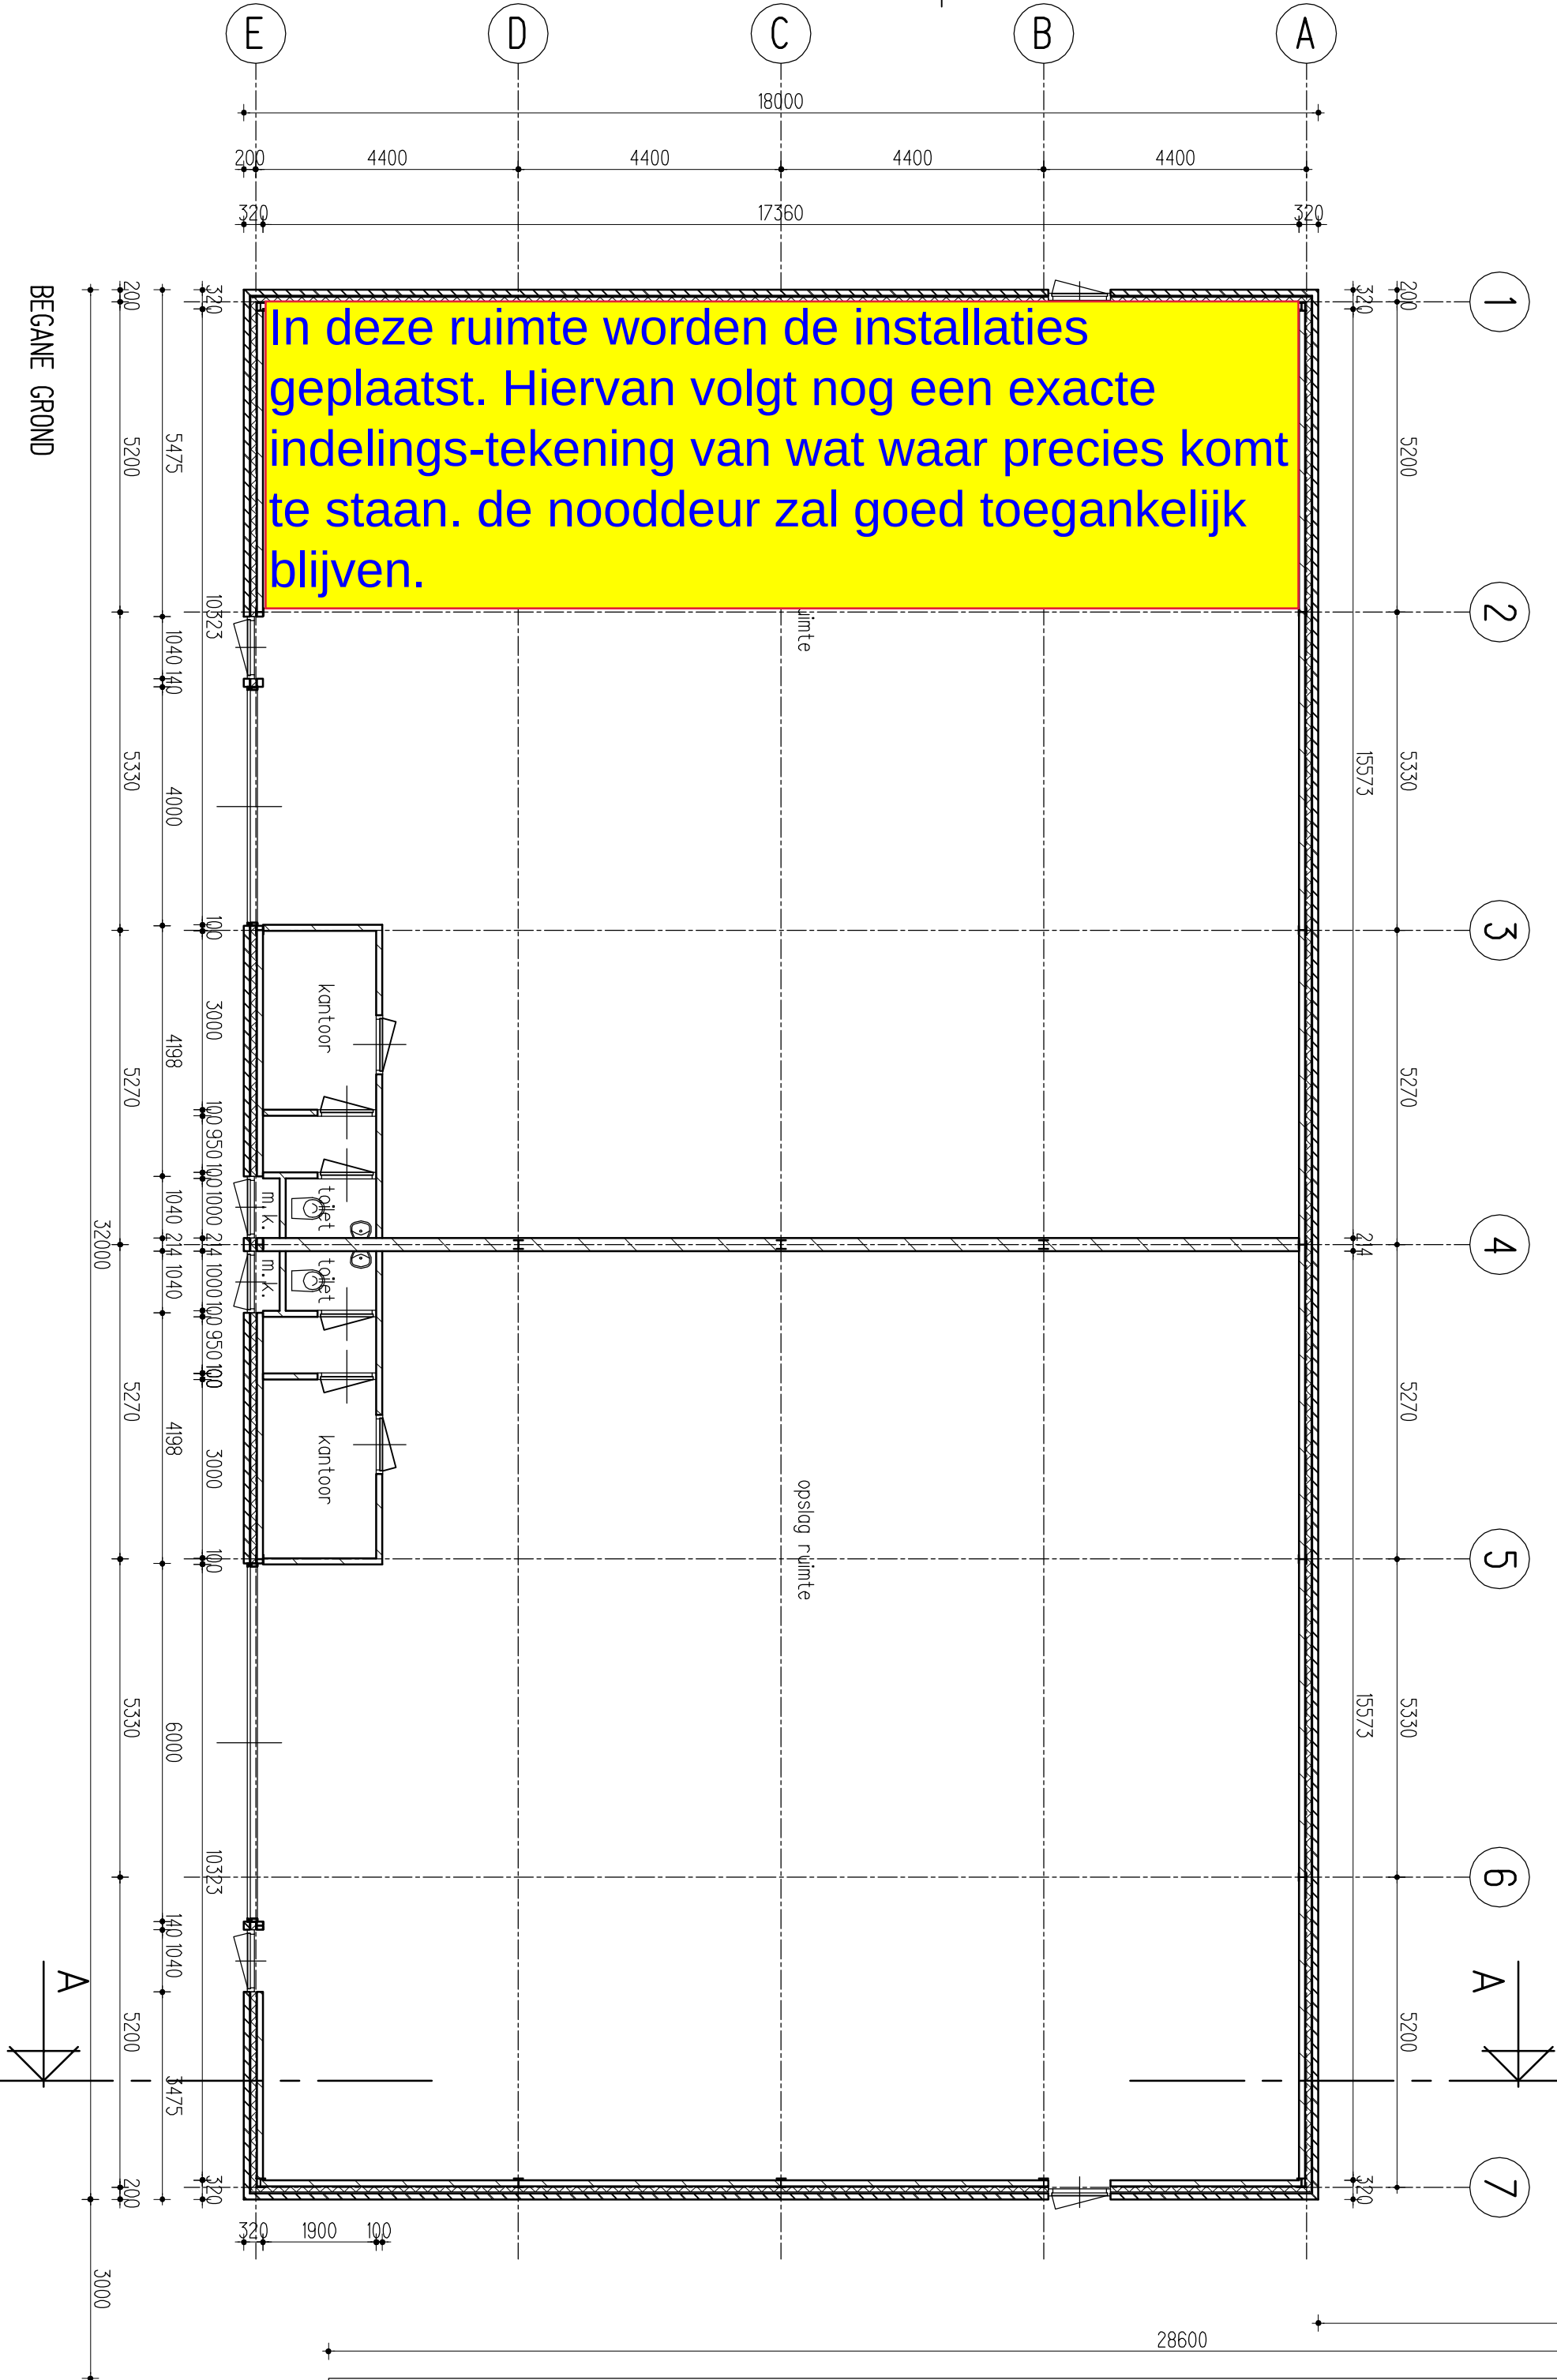
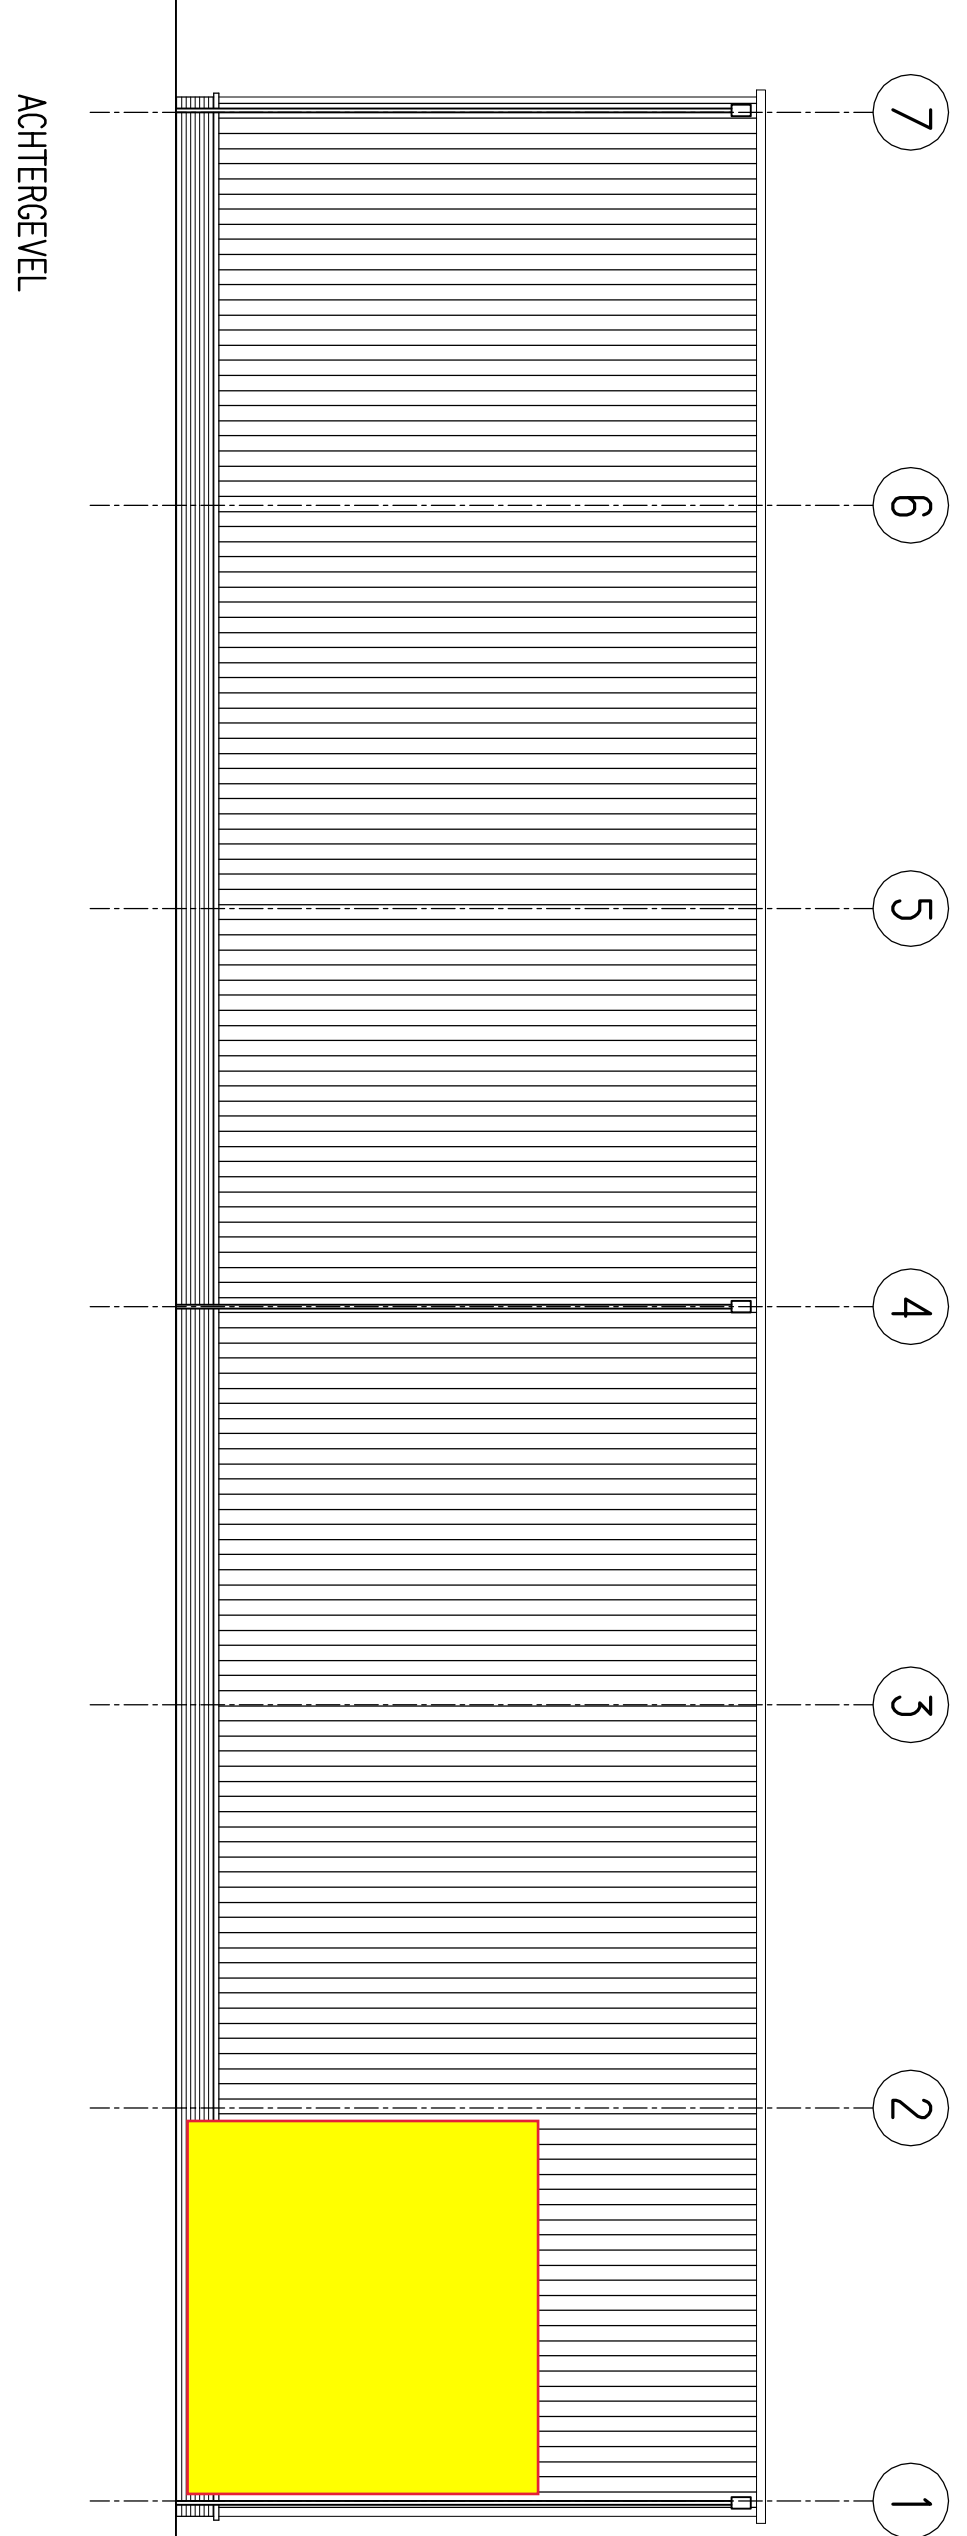
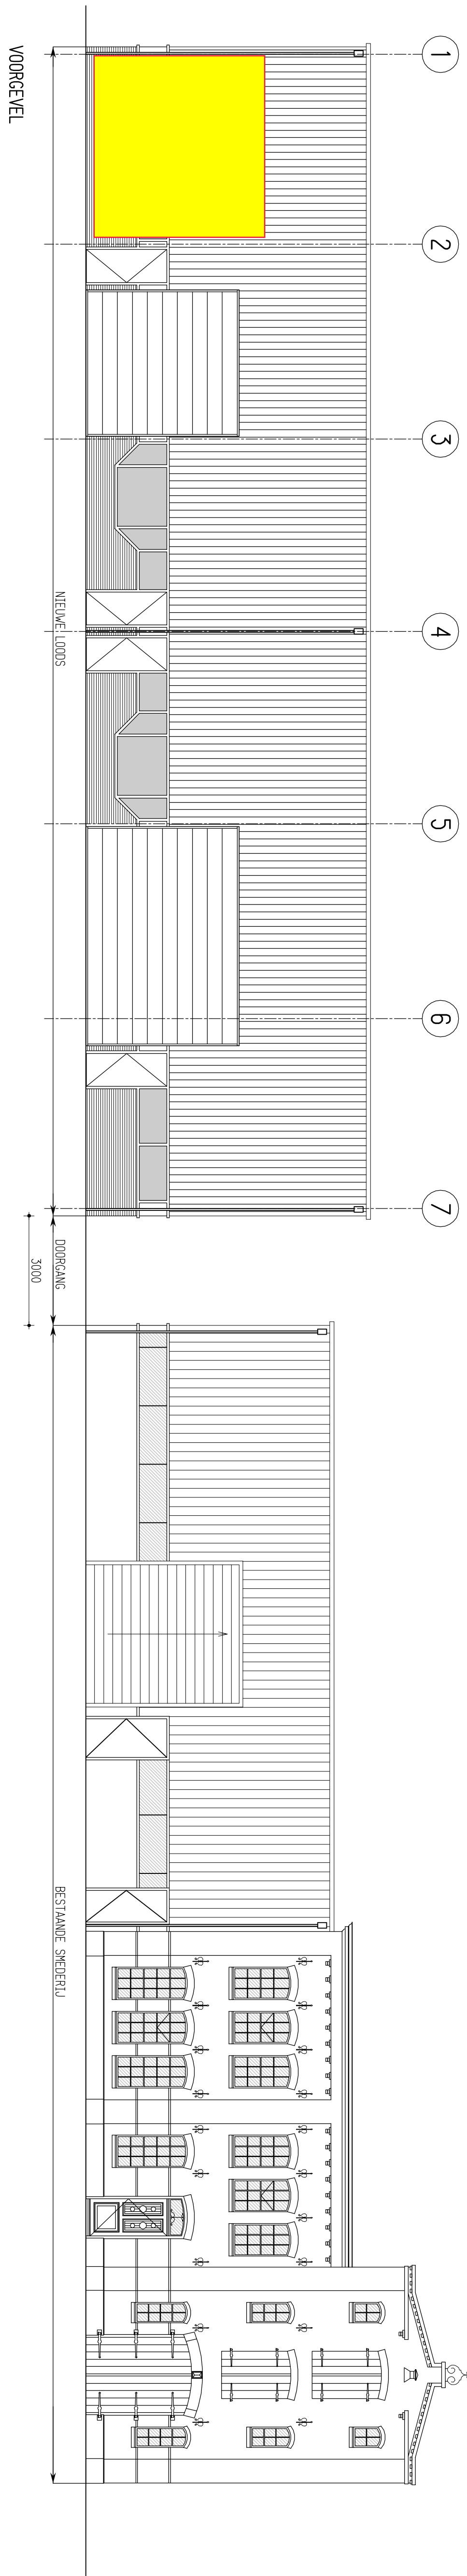
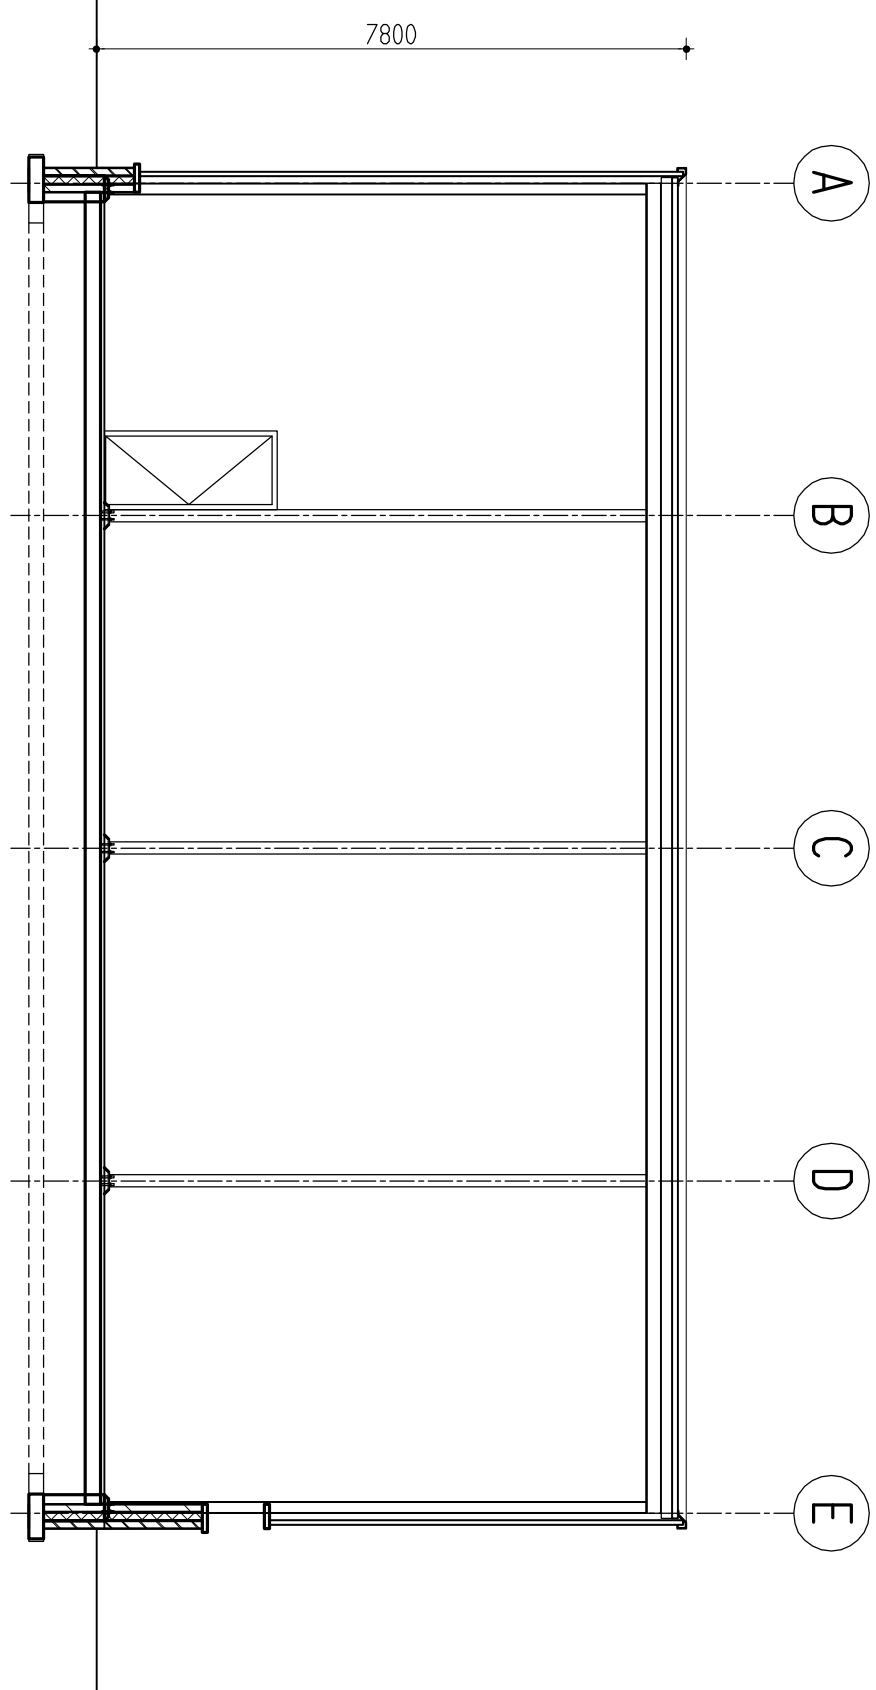
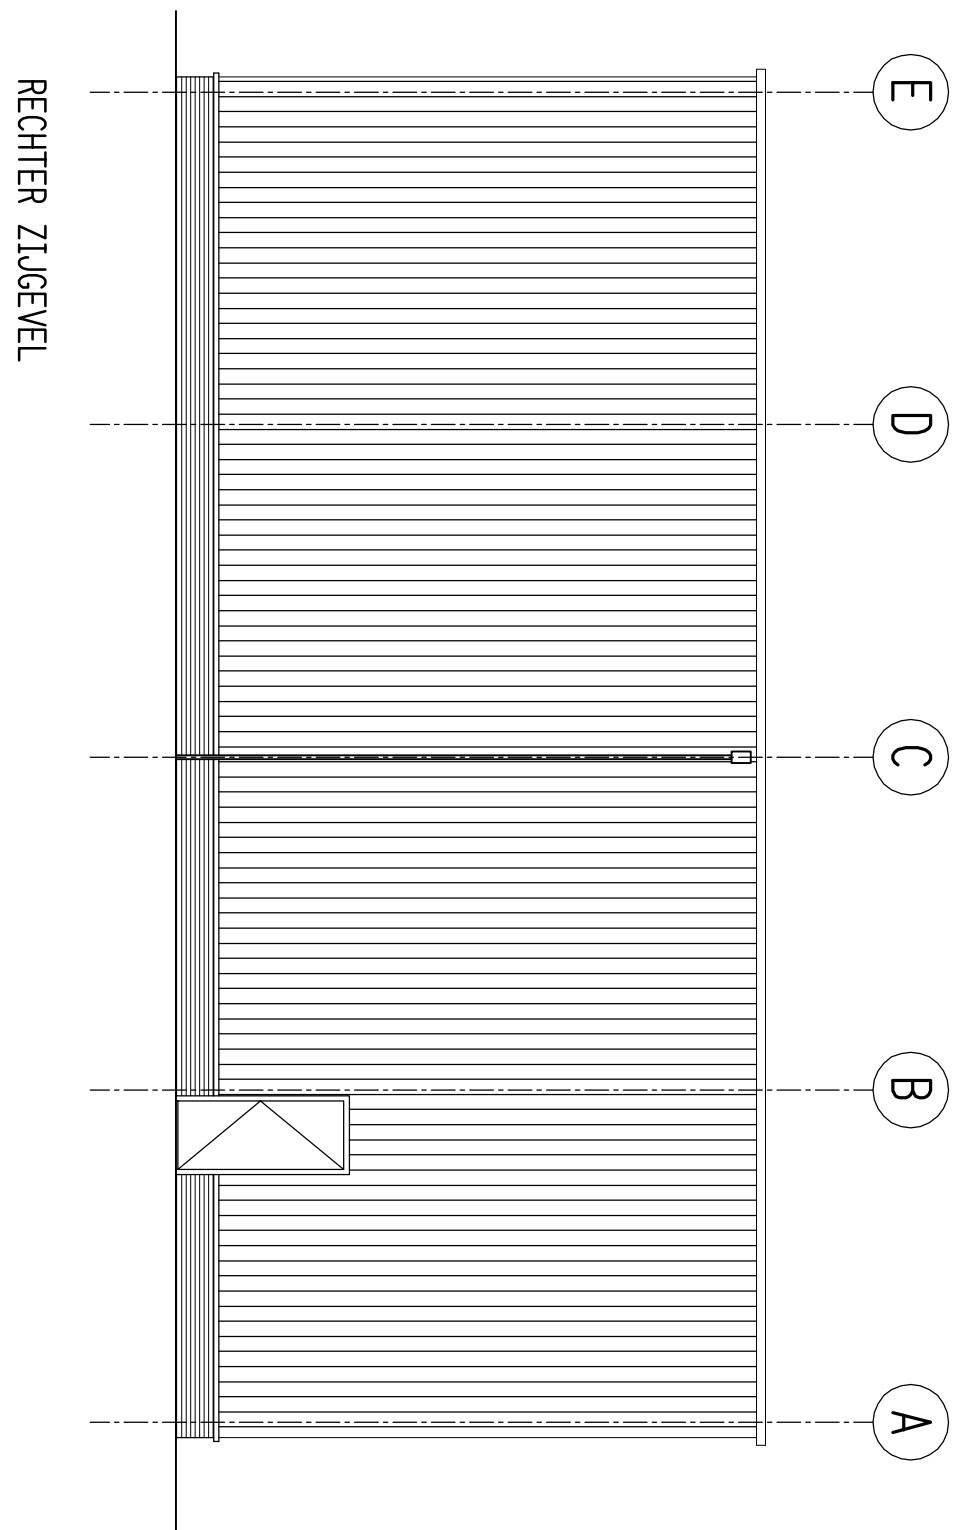


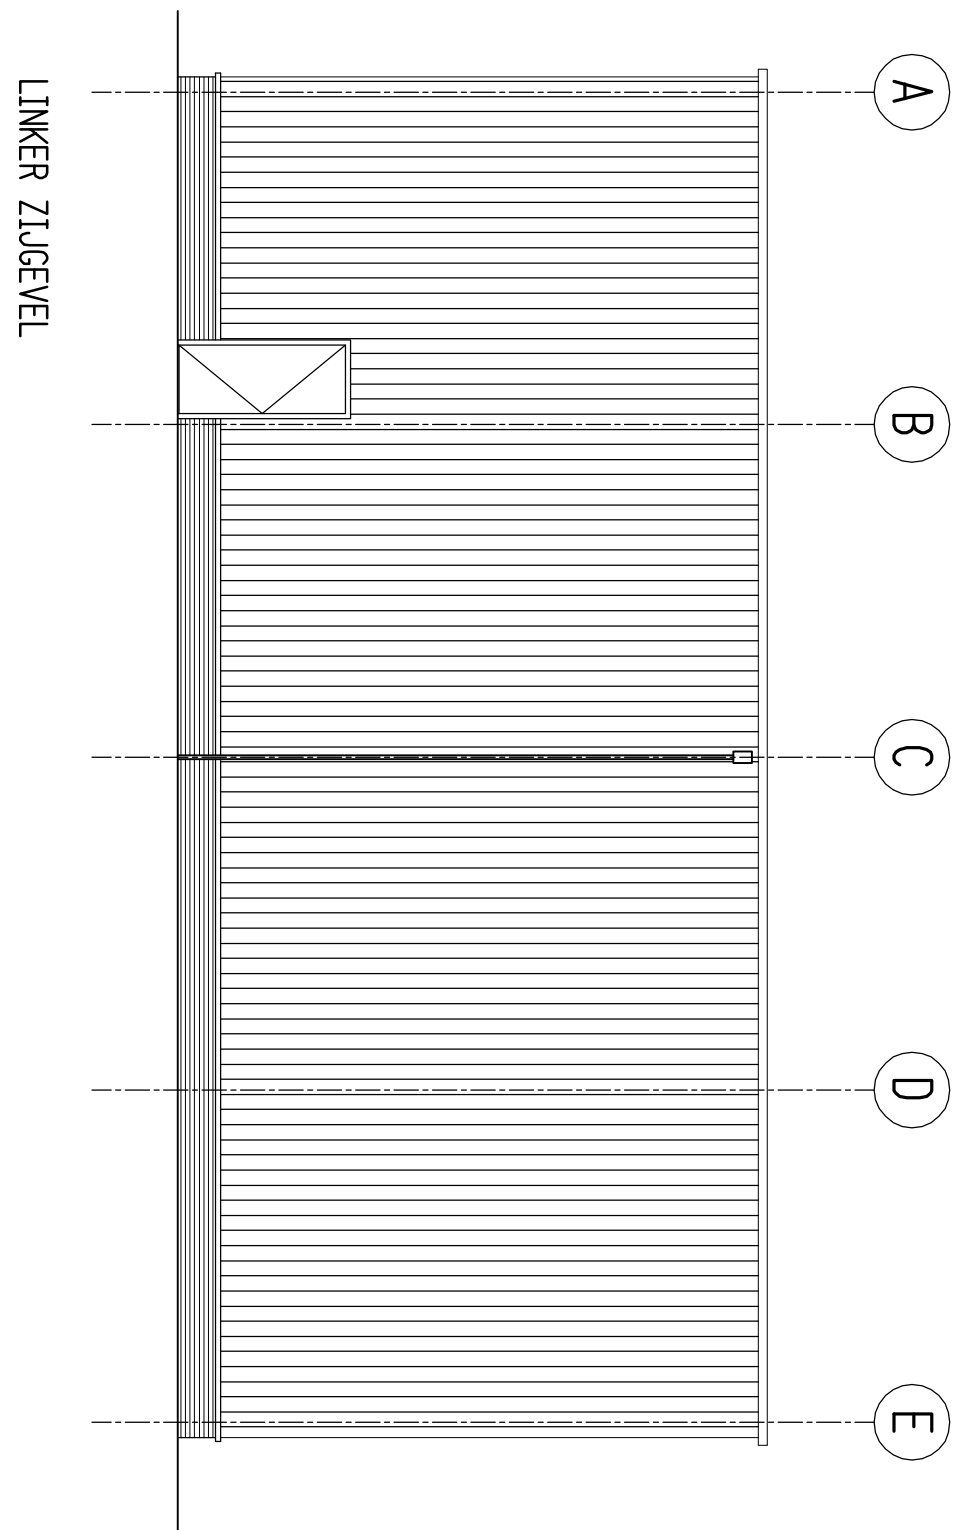

NIEUWBOUW OPSLAG LOODS SNEDE RIJ OUDENHAVEN TE VORDEN			
Opdr.	De heer E. Oudenhove	Maat.	1:1000
Ontwerper	Ontwerper Nieuwe Toestand	Maat.	1:1000
E. OUDENHAVE	BEDRIJVEN 6 7251 KX VORDEN tel. 0375 53428	Maat.	1:1000