

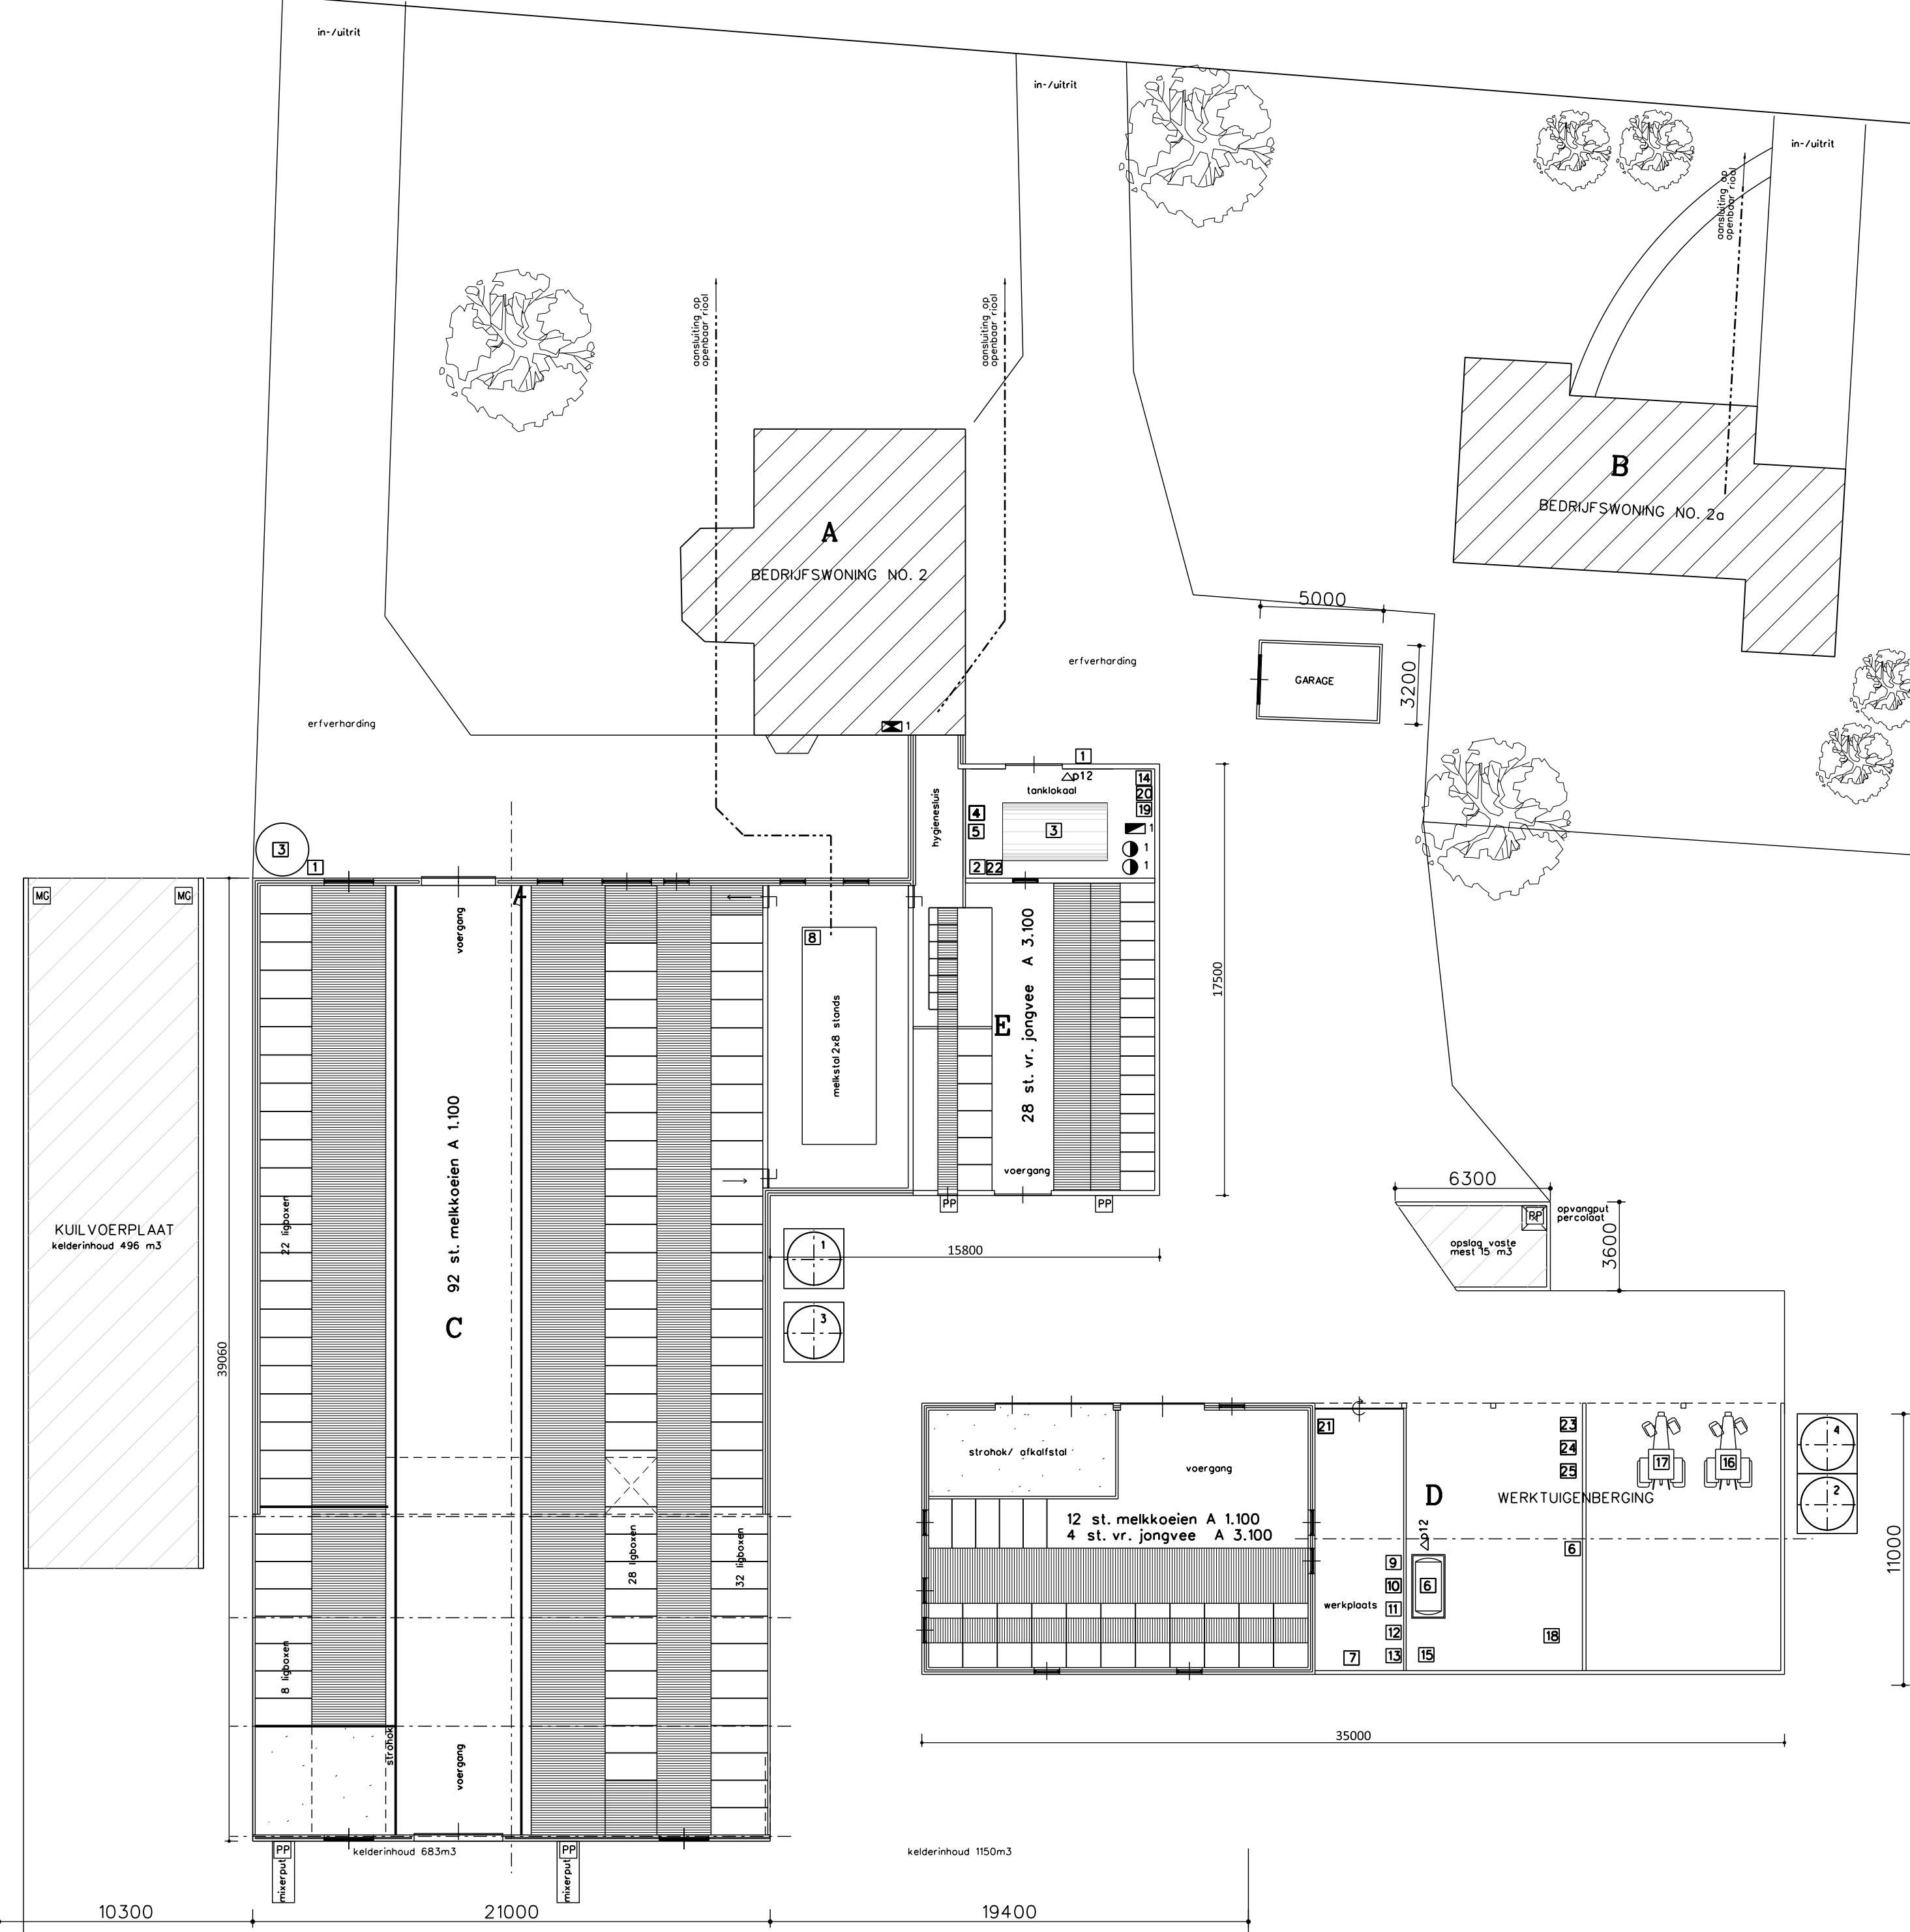


Vierakkersstraatweg


Kapelweg

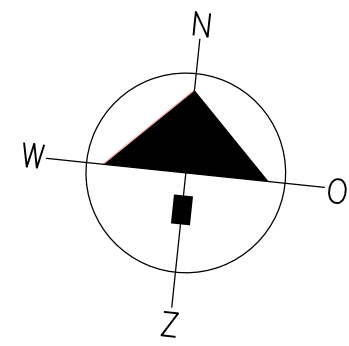


Gebouwen		
symbool	omschrijving	aantal dieren
A	bedrijfswooning nr. 2	-
B	bedrijfswooning nr. 2a	-
C	stal/ melkstal/ strohok	92 st. melkkoeien A 1.100
D	stal/ werktuigenberging	12 st. melkkoeien A 1.100
E	stal/ tanklokaal	4 st. vr. jongvee (C-2p.) A 3.100
		28 st. vr. jongvee (C-2pr.) A 3.100

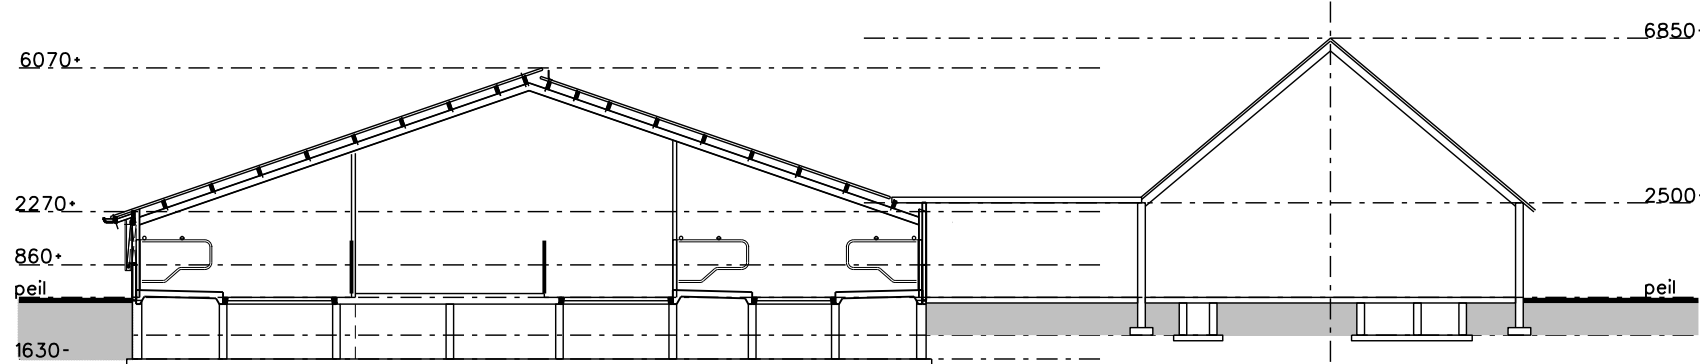

Doorsnede gebouw C

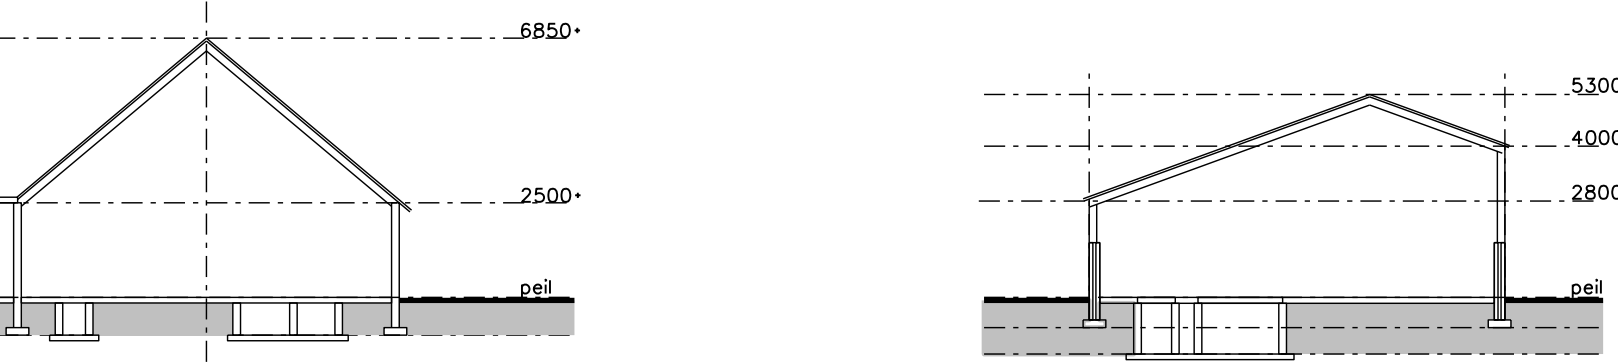


Doorsnede gebouw E

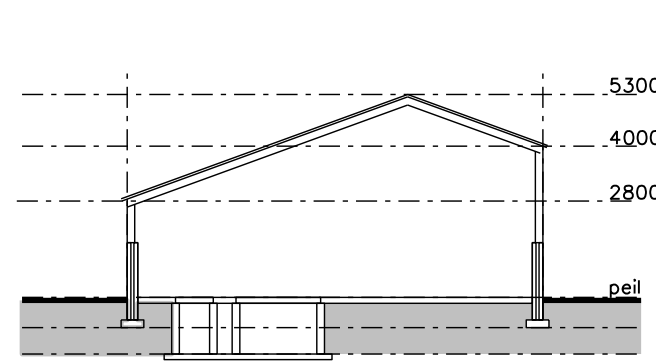

Doorsnede gebouw D

Legenda			
symp.	omschrijving	aantal	vermogen kW p/st
[1]	voersilo met vijzel	1	0,5
[2]	voersilo	1	-
[3]	voersilo met vijzel	1	0,5
[4]	kunstmestsilos	1	-
[5]	waterpomp	1	0,5
[6]	poetspuit/ pompbus	-	-
[7]	poederblower	2	-
[8]	boiler (elektrisch)	2	1,5
[9]	c.v.	1	32
[10]	koelaggregaat	1	3,8
[11]	hogerjarreiniger	1	6
[12]	melkstok met zuierleiding	1	0,35
[13]	vacuumpomp	1	0,75
[14]	spuitaggregaat	1	3
[15]	afbetonwande desolator met pomp	1	0,35
[16]	wasaggregaat	1	2,5
[17]	melkpomp	1	0,56
[18]	motorolie in flesbok	1	-
[19]	dr. hoogereedschappen	1	4
[20]	compressor	1	1,5
[21]	stijpmachine	1	0,55
[22]	kolomboormachine	1	1,1
[23]	medicijnen in kast	1	-
[24]	opslag container (tot o 25 kg.)	1	-
[25]	tractor (diesel)	1	81
[26]	tractor (diesel)	1	65
[27]	opslag silt en hooi	1	30 m3
[28]	opslag bestrijdingsmiddelen	1	-
[29]	opslag reinigingsmiddelen	1	-
[30]	vrachtwagen en mineralen (zakken o 25 kg.)	1	-
[31]	pomp	1	2
[32]	alka. vresstofvrij	1	-
[33]	container (GFT)	1	-
[34]	KCA container	1	-

Renvooi coördinaten gebouwen			
nr	gebouw	X- coördinaat	Y- coördinaat
1	stal C	213.762	457.523
2	stal D	213.786	457.517
3	stal E	213.781	457.537

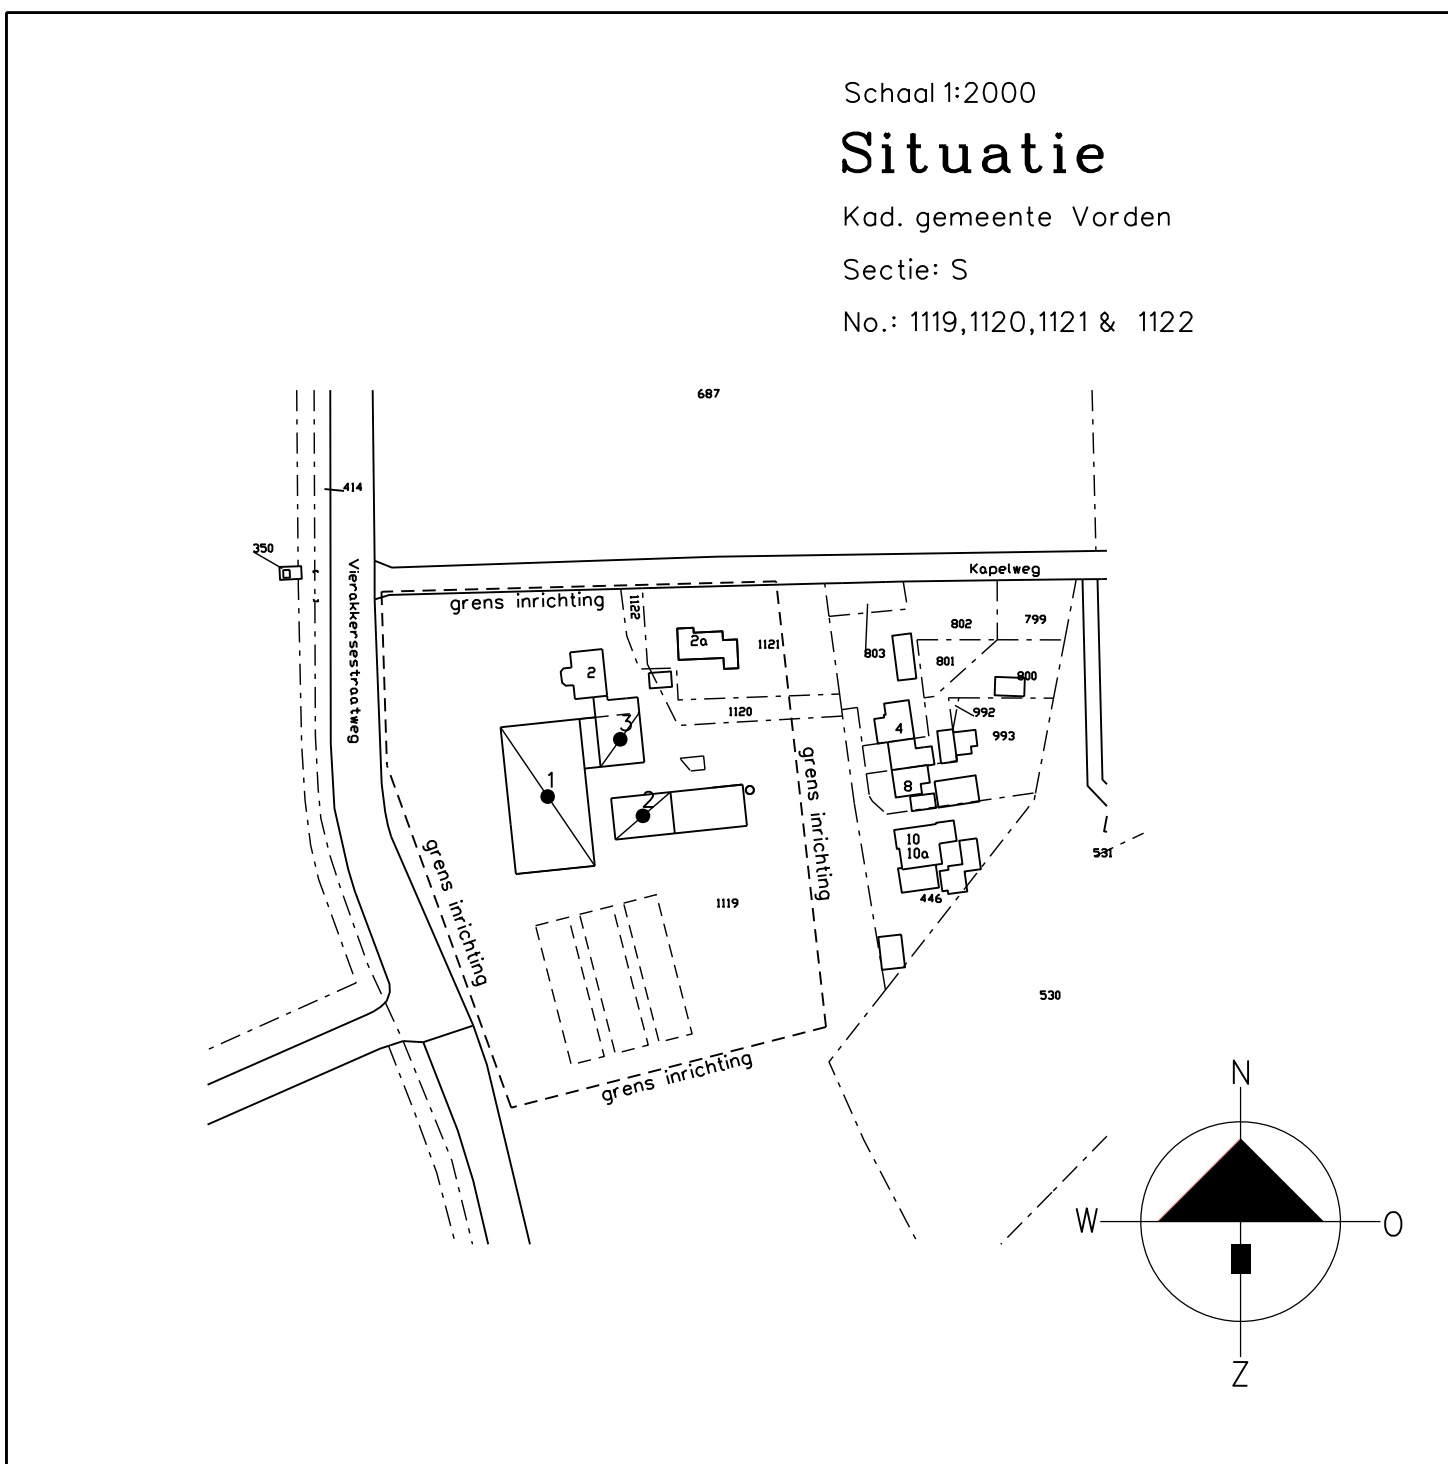

Bedrijfsontwikkeling

AgruoniekRijnvallei, adviseur Gert-Jan Vliem: 06-53573429

VanWestreenen		PROJECT:		SCHAAL:	
VanWestreenen Adviseurs		Melding Activiteiten Besluit (Milieu)		1:200	
Anthony Faberstraat 1a 6717 MR Bovenroel T: (0484) 47 42 15 F: (0484) 47 42 15 E: info@vanwestreenen.nl		OPDRACHTGEVER:		GETEKEND:	
VanWestreenen Adviseurs		Klein Haneveld Kapelweg 2 7233 SC VIERAKKER		FORMAAT:	
VanWestreenen Adviseurs		LOCATIE: Kapelweg 2 Vierakker		DATUM:	
VanWestreenen Adviseurs		ONDERDEEL:		WIJZIGING:	
VanWestreenen Adviseurs		Bedrijfsplattegrond		PROJECTNUMMER:	
VanWestreenen Adviseurs				201802-WM-KLEINANEV	
VanWestreenen Adviseurs				Blad 1 van 1	