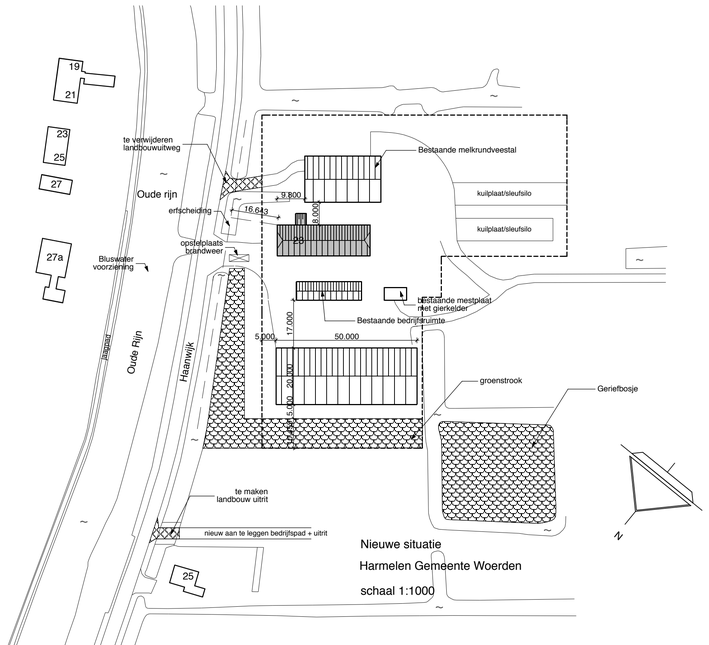

Nieuwe situatie

Harmelen Gemeente Woerden

schaal 1:1000

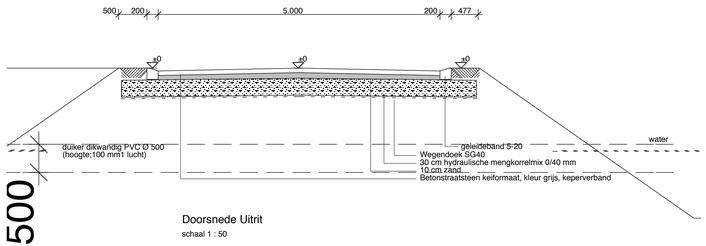

Doorsnede Uitrit

schaal 1 : 50

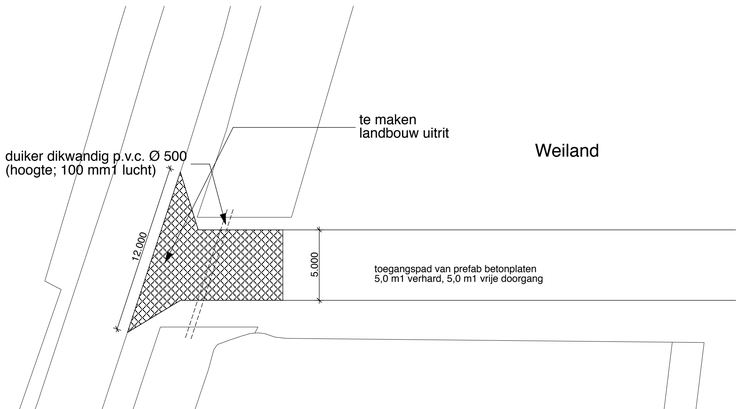

Project	Aanleggen landbouw uitrit t.b.v. melkveebedrijf aan Haanwijk 23 3481 LH Harmelen		Projectnummer 07 03 03
Omschrijving	**Situatie uitrit 2018**		Bladnummer U01
Opdrachtgever	fam. van Egmond Haanwijk 23 3481 LH harmelen		
Schaal	1 : 1000 1 : 200 1 : 50	Datum	16 feb. 2018
Formaat	90 x 30	Gewijzigd	19 april 2018
Architekt	Willem S. van Vliet Waverveensepad 8 3645 CM Vinkeveen tel. 0297 - 261147		